



CÂMARA MUNICIPAL DE SÃO PAULO

Secretaria Geral Parlamentar
Secretaria de Documentação
Equipe de Documentação do Legislativo

LEI Nº 16.495, DE 18 DE JULHO DE 2016

(Projeto de Lei nº 347/15, do Executivo, aprovado na forma de Substitutivo do Legislativo)

Aprova plano de melhoramentos viários para o Eixo de Desenvolvimento Arco Jacu-Pêssego, da Macroárea de Estruturação Metropolitana, e áreas limítrofes; revoga os dispositivos legais que especifica.

FERNANDO HADDAD, Prefeito do Município de São Paulo, no uso das atribuições que lhe são conferidas por lei, faz saber que a Câmara Municipal, em sessão de 22 de junho de 2016, decretou e eu promulgo a seguinte lei:

Art. 1º Fica aprovado plano de melhoramentos viários para o Eixo de Desenvolvimento Arco Jacu-Pêssego, da Macroárea de Estruturação Metropolitana, e áreas limítrofes, configurado nas plantas abaixo relacionadas, do arquivo da Superintendência de Projetos Viários, rubricadas pelo Presidente da Câmara e pelo Prefeito como partes integrantes desta lei, na seguinte conformidade:

I - plantas nºs 26.980/1 a 4, 5-A e 6-A, Classificação J-553, contemplando a reserva de área ao longo da Avenida Nova Trabalhadores, para implantação de pistas locais e demais ligações viárias;

II - plantas nºs 26.980/7 a 10, Classificação J-553, contemplando o alargamento da Rua Dr. Assis Ribeiro;

III - plantas nºs 26.980/11 a 13, Classificação J-553, contemplando o alargamento das avenidas Paranaguá e Águia de Haia;

IV - plantas nºs 26.980/14 e 15, Classificação N-722, contemplando o alargamento das avenidas Abel Tavares e Mario Alves, da Rua Pau-d'Arco-Roxo e da Avenida Augusto Antunes;

V - plantas nºs 26.980/16 a 19, Classificação N-722, contemplando o alargamento da Rua Embira, das estradas Mogi das Cruzes e Imperador, das avenidas Ançarinhas e Dep. Dr. José Aristodemo Pinotti e, por fim, das ruas Teodora Coturri, Vladimir Sinkus, José Augusto Lobo e Santo Antonio de Entre Rios;

VI - planta nº 26.980/20, Classificação J-553, contemplando:

- a) a reserva de área ao longo do Córrego Jacupeval;
- b) o alargamento da Rua Flor da Esperança e da Avenida Caititu;

VII - plantas nºs 26.980/21 e 22, Classificação J-553, contemplando:

a) o alargamento das ruas Pedro de Labatut, Marino Silvani e Alziro Zarur, da Avenida Mar Vermelho e, por fim, da Rua Joaquim Meira de Siqueira;

b) a reserva de área junto ao Córrego Pelegrino;

VIII - plantas nºs 26.980/23 e 24, Classificação J-553, contemplando:

a) a reserva de área junto ao Córrego Rio Verde;

b) o alargamento das avenidas Harry Dannenberg e Afonso de Sampaio e Sousa, com modificação de alinhamentos aprovados pela Lei nº 16.020, de 2 de julho de 2014, conforme representado na planta nº 26.980/23;

IX - plantas nºs 26.980/25 a 29, Classificação J-553, contemplando:

a) a reserva de área junto ao Córrego Pintadinho;

b) o alargamento das ruas Capitania de Itamaracá, Freguesia de Poiares, da Estrada Morro dos Olhos d'Água, das ruas do Rio do Veríssimo, John Speers, Germano Limeira, Shinzaburo Mizutani, Itália Giusti, Malmequer do Campo, Iososuke Okaue e Sho Yoshioka;

X - plantas nºs 26.980/30 e 31, Classificação J-553, contemplando:

a) a reserva de área ao longo do Córrego Cangueira;

b) o alargamento das ruas Angelo Bunioto, Ernesto Manograsso e Luiz Pita;

XI - plantas nºs 26.980/32 a 34 e 35-A, Classificação J-553, contemplando:

a) a reserva de área junto à Praça Felisberto Fernandes da Silva;

b) o alargamento da Avenida Sapopemba;

c) a reserva de área junto ao Córrego Caguaçu;

d) o alargamento da Estrada do Rio Claro, da Rua Sinhá Moça, da Travessa Sandália Cor de Prata e da Rua Morro do Frade;

e) a abertura de via entre a Rua Morro do Frade e a Avenida Ragueb Chohfi;

XII - plantas nºs 26.980/36 a 40, Classificação J-553, contemplando o alargamento da Avenida Ragueb Chohfi, da Estrada do Iguatemi, da Rua Márcio Beck Machado e da Avenida Souza Ramos, com modificação de alinhamentos aprovados pela Lei nº 14.880, de 9 de janeiro de 2009, conforme representado na planta nº 26.980/37;

XIII - plantas nºs 26.980/41-A, 42-A e 70, Classificação J-553, contemplando:

a) a abertura de via entre as ruas Pedro da Esperança e Doroteia Eugrássia;

b) o alargamento das ruas identificadas como 62 e 63 na planta nº 26.980/41;

c) o alargamento da Rua João Máximo de Carvalho e seu prolongamento até a Rua Luiza Sarazim;

d) o alargamento da Rua Bernardo Antunes Rolim;

e) alargamento e prolongamento da Rua Terceira Divisão entre a Avenida Bento Guelfi e a Rua Anecy Rocha;

f) reserva de área junto ao córrego existente entre a Rua da Graça e a Rua Vanessa e entre a Rua Anecy Rocha e a Avenida Nova Trabalhadores;

XIV - plantas nºs 26.980/43-A a 45-A, Classificação J-553, contemplando:

a) o alargamento da Rua Keia Nakamura;

b) o alargamento da Rua Go Sugaya e seu prolongamento, ao norte, até a Rua Tineciro Icibaci e, ao sul, até a Estrada Circular;

c) o alargamento da Rua Tineciro Icibaci e seu prolongamento até a Rua Márcio Beck Machado;

d) o alargamento e prolongamento da Estrada Circular;

e) o alargamento e prolongamento da Rua João Leopoldo;

XV - plantas nºs 26.980/46-A, 47-A e 48, Classificação J-553, contemplando:

a) o alargamento da Rua Hirovo Kaminobo e seu prolongamento até a Estrada do Iguatemi;

b) o alargamento e prolongamento da Rua Guichi Yoshioka;

c) o alargamento da Rua Jaime Ribeiro Wright;

d) o alargamento e prolongamento da Rua Hisagi Morita;
e) o alargamento das ruas Chubei Takagashi, Gitirana, Coração Sertanejo e dos Canteiros;

XVI - plantas nºs 26.980/49 a 52-A, Classificação J-553, contemplando:

- a) o alargamento e prolongamento da Rua Agrimensor Sugaya;
- b) o alargamento das ruas Ioneji Matsubayashi, Keichi Matsumoto, Matashiro Yamagushi, Zenichi Sato, Prof. Hasegawa, São Luís e Rio Indaiá;
- c) o prolongamento das ruas Cristóvão Salamanca e Jaime Ribeiro Wright;
- d) o alargamento das ruas Chubei Takagashi, Sugao Suzuki, Chuvas de Verão e João Batista Besardo;

XVII - plantas nºs 26.980/53 e 54, Classificação J-553, contemplando o alargamento da Rua Antonio Moura, da Estrada Itaquerana-Guaianases e da Rua Luís Mateus;

XVIII - planta nº 26.980/55, Classificação J-553, contemplando o alargamento da Avenida Nagib Farah Maluf, com modificação de alinhamentos aprovados pela Lei nº 13.851, de 18 de junho de 2004;

XIX - plantas nºs 26.980/56 e 57, Classificação J-553, contemplando o alargamento da Avenida Nordeste e das ruas Pe. Nildo do Amaral Junior e Gal. Americano Freire;

XX - plantas nºs 26.980/58-A a 60, Classificação J-553, contemplando o alargamento da Avenida Dep. Dr. Aristodemo Pinotti e a reserva de área junto ao Córrego Itaquerana;

XXI - planta nº 26.980/61, Classificação J-553, contemplando o alargamento das ruas Américo Sugai, Jacob Moises José, Americima, Joaquim Xavier de Lira, Mohamad Ibrahim Saleh e Tarapitinga;

XXII - plantas nºs 26.980/62 e 63, Classificação J-553, contemplando:

- a) o alargamento da Avenida Pires do Rio;
- b) a reserva de área junto ao Córrego Itaquerana;
- c) o alargamento das ruas Cardon e Barbatimão;
- d) o alargamento e prolongamento da Rua Rio Paraná;

XXIII - plantas nºs 26.980/64 e 65, Classificação J-553, contemplando o alargamento das ruas João Felisberto Moreira, Antonio Bernardo Silvestre, Dr. José Guilherme Eiras e Espírito Santo do Dourado;

XXIV - plantas nºs 26.980/66 a 68, Classificação J-553, contemplando:

- a) o alargamento da Avenida Sapopemba (Estrada do Rio Claro), desde a Avenida dos Sertanistas até a Avenida Bento Guelfi;
- b) a abertura de via de contorno ao aterro São João, de extensão aproximada de 3.200m, para alteração e extinção do traçado original da Estrada de Sapopemba nesse trecho;

XXV - planta nº 26.980/69, Classificação J-553, contemplando o alargamento da Avenida Bento Guelfi.

Parágrafo único. Ficam aprovados os alargamentos, as aberturas de vias, as reconfigurações geométricas e demais compatibilizações e ligações viárias constantes das plantas nºs 26.980/1 a 69 que não foram expressamente descritos no "caput" deste artigo.

Art. 2º Ficam revogados o art. 20 da Lei nº 13.872, de 12 de julho de 2004, e as Leis nº 7.182, de 18 de setembro de 1968, nº 8.896, de 20 de abril de 1979, nº 9.097, de 27 de agosto de 1980, nº 9.539, de 15 de setembro de 1982, nº 9.736, de 1º de setembro de 1984, nº 9.814, de 3 de janeiro de 1985, e nº 11.626, de 20 de julho de 1994, bem como os Decretos nº 19.543, de 30 de março de 1984, e nº 20.818, de 18 de abril de 1985.

Art. 3º Ficam excluídas do Plano Rodoviário Municipal, aprovado pelo Decreto nº 16.233, de 30 de novembro de 1979, as estradas SPA 40 - Estrada Sapopemba, SPA 112 - Estrada da 3ª Divisão (atual Avenida Bento Guelfi), SPA 114 - Avenida Pires do Rio, SPA 115 -

Estrada Pêssego, SPA 119 - Estrada Cumbica (atual Avenida Abel Tavares), SPA 235 - Rua Dr. Assis Ribeiro e SPA 316 - Estrada Itaquera-Guaianases.

Art. 4º As despesas decorrentes da execução desta lei correrão à conta das dotações orçamentárias próprias.

Art. 5º Esta lei entrará em vigor na data de sua publicação.

PREFEITURA DO MUNICÍPIO DE SÃO PAULO, aos 18 de julho de 2016, 463º da fundação de São Paulo.

FERNANDO HADDAD, PREFEITO

FRANCISCO MACENA DA SILVA, Secretário do Governo Municipal

Publicada na Secretaria do Governo Municipal, em 18 de julho de 2016.

Este texto não substitui o publicado no Diário Oficial da Cidade em 19/07/2016, p. 1, 3-38 c. todas

Para informações sobre revogações ou alterações a esta norma, visite o site www.camara.sp.gov.br.




DES.	ES. C.
ARQ. JENY *	1:2000
CHEFE DE SEC. TÉCNICA	DATA
DIRETOR DE OBRAS	OUTUBRO/2014
SUPERINTENDENTE	
LEGENDA:	
----- ALINHAMENTO A APROVAR	
----- ALINHAMENTO A REVOGAR	
----- ALINHAMENTO A MANTER	

PREFEITURA DE SÃO PAULO SECRETARIA DE INFRAESTRUTURA URBANA E OBRAS
SUPERINTENDENCIA DE PROJETOS VÁRIOS PROJ. 3


Assunto: Plano de Melhoria Viária
Local: Macroréa de Estruturação Metropolitana - Aro Jacu Pêssego

CLAS: J-553
Nº 26.980/01

ENCAMINHADO À APROV. PELO PROCESSO Nº 2014 - 0.202.556 - 0
APROVADO PELA LEI Nº DE / /

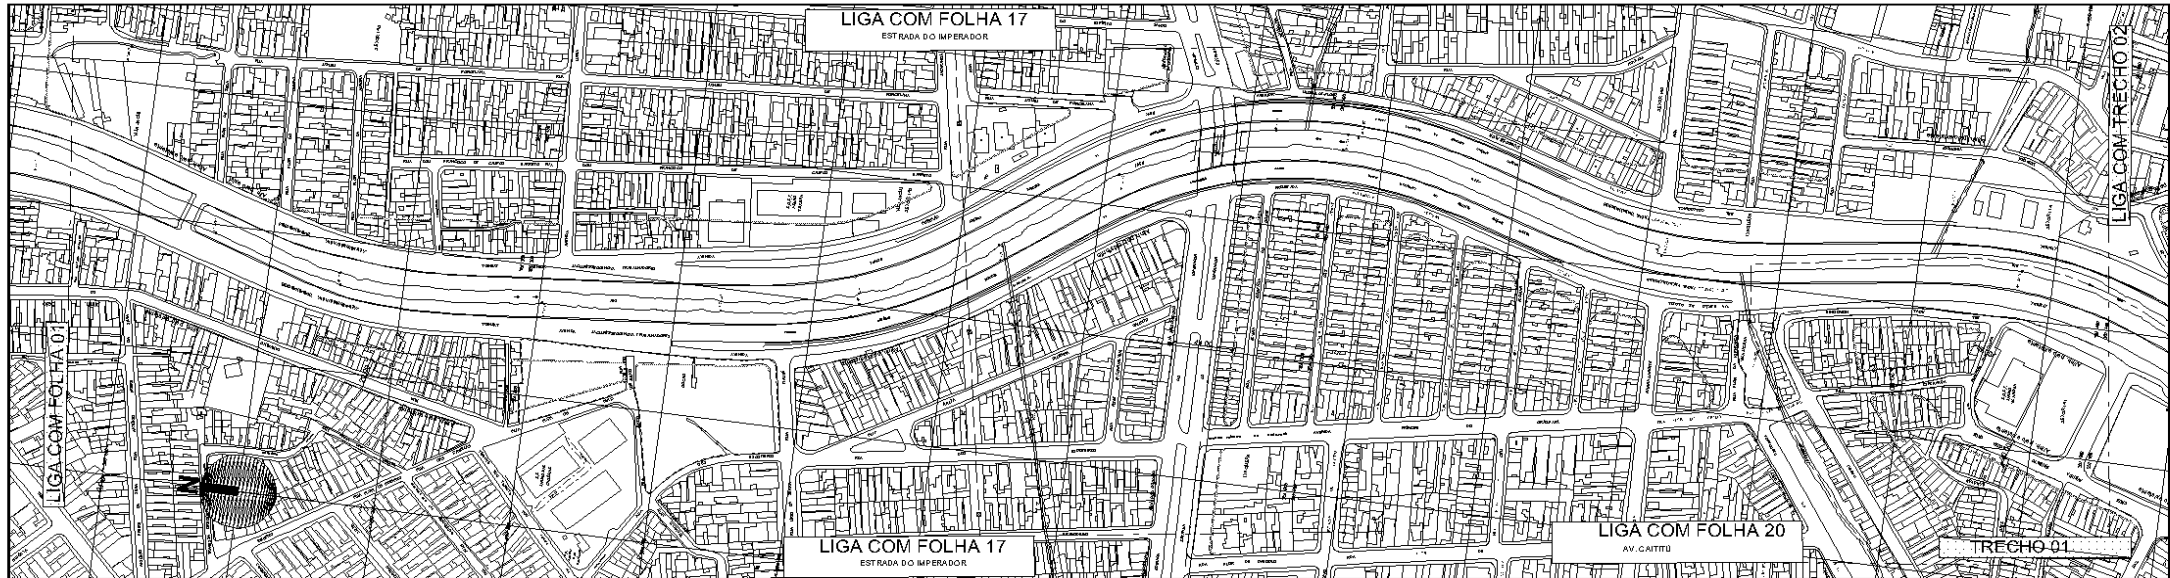


DES. ARO JEN. CHIEFE DE SEC. TÉCNICA DIRETOR DE OBRAS SUPERINTENDENTE LEGENDA:	ES C. 1:2000 DATA OUTUBRO/2014	PREFEITURA DE SÃO PAULO SECRETARIA DE INFRAESTRUTURA URBANA E OBRAS SUPERINTENDENCIA DE PROJETOS VÁRIOS PROJ 3	CLAS: J-553
----- ALINHAMENTO A APROVAR - - - - - ALINHAMENTO A RENOVAR _____ ALINHAMENTO A MANTER	Assunto: Plano de Melhoria Viária Local: Maciçosa de Estruturação Metropolitana - Aro Jacu Pêssego		Nº 26.980/02
ENCAMINHADO À APROV. PELO PROCESSO Nº 2014 - 0.202.556 - 0		APROVADO PELA LEI Nº DE / /	

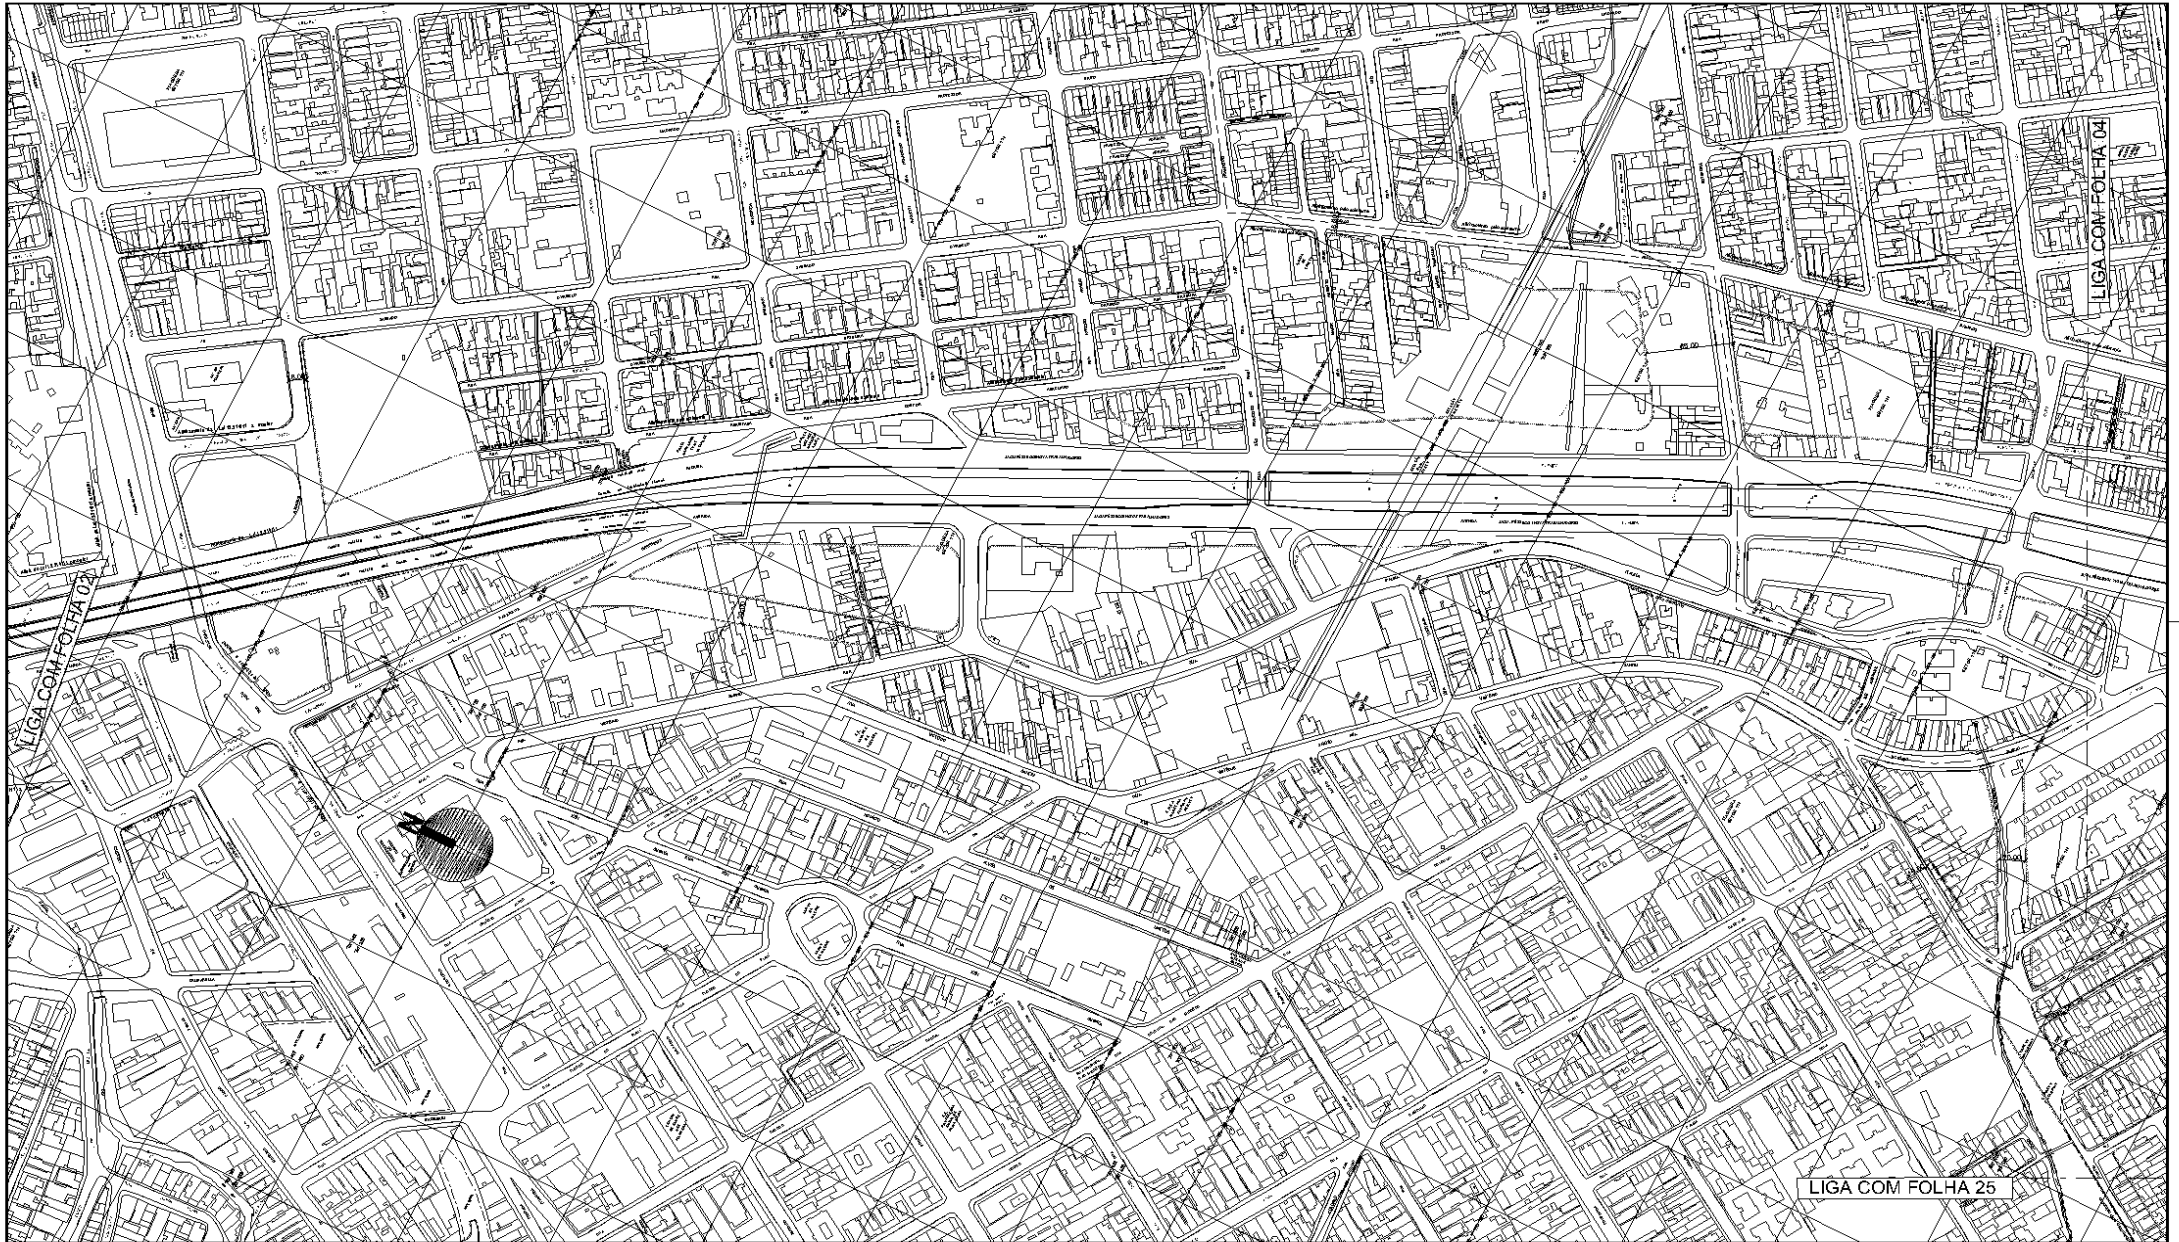

LIGA COM FOLHA 25

DES.	ES.C.
ARO. JEN. *	1:2000
CHEFE DE SEC. TÉCNICA	DATA
DIRETOR DE OBRAS	OUTUBRO/2014
SUPERINTENDENTE	
LEGENDA:	
..... ALINHAMENTO A APROVAR	
----- ALINHAMENTO A RENOVAR	
..... ALINHAMENTO A MANTER	

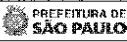
PREFEITURA DE SÃO PAULO

SECRETARIA DE INFRAESTRUTURA URBANA E OBRAS
 SUPERINTENDÊNCIA DE PROJETOS VÁRIOS
 PROJ. 3


Assunto: Plano de Melhoria Viária

Local: Maciçosa de Estruturação Metropolitana - Aro Jacu Pêssego

ENCAMINHADO À APROV. PELO PROCESSO Nº 2014 - 0.202.556 - 0


APROVADO PELA LEI Nº _____ DE ____/____

CLAS: J-553
 Nº: 26.980/03

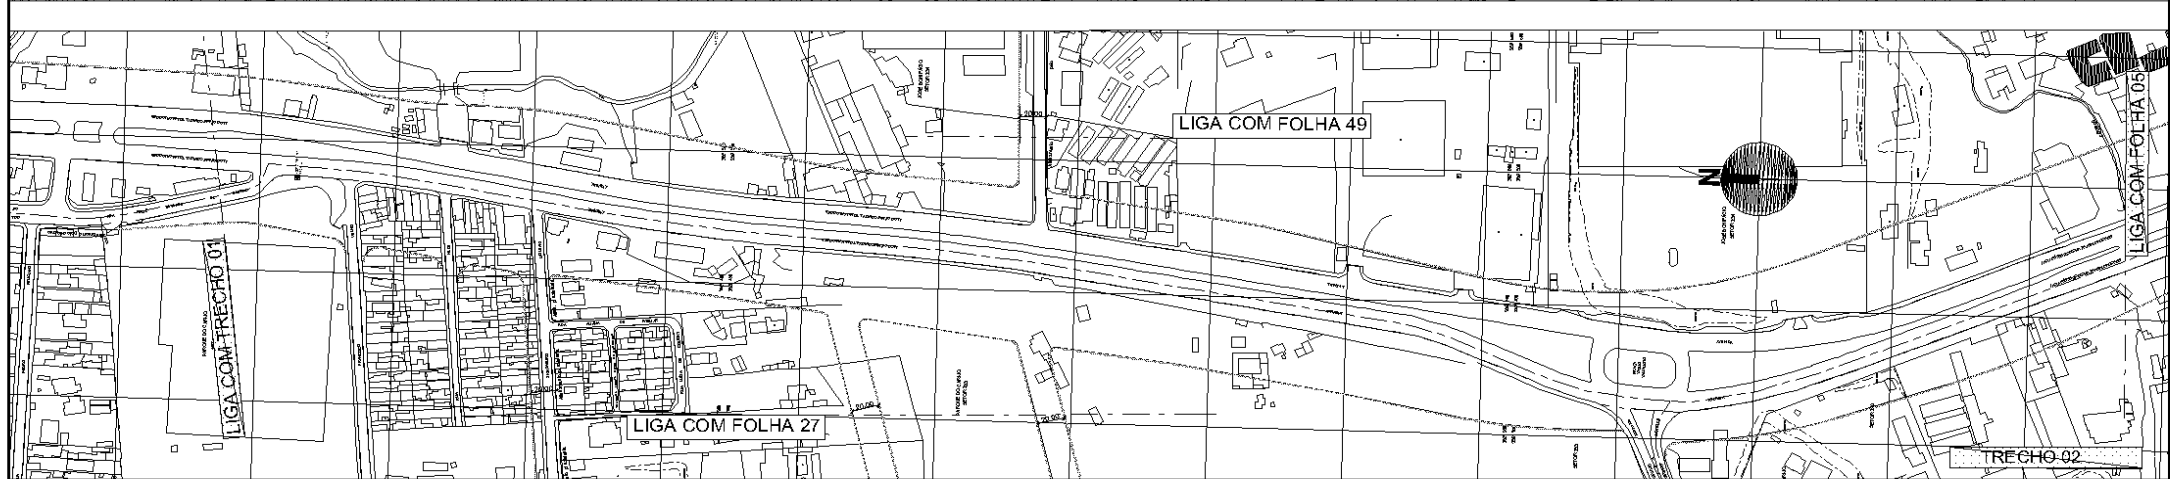

DES.	ES. C.
ARG. JEN. *	1:2000
CHEFE DE SEC. TÉCNICA	DATA
DIRETOR DE OBRAS	OCTUBRO/2014
SUPERINTENDENTE	
LEGENDA:	
----- ALINHAMENTO A APROVAR	
----- ALINHAMENTO A REVOGAR	
----- ALINHAMENTO A MANTER	

PREFEITURA DE SÃO PAULO	SECRETARIA DE INFRAESTRUTURA URBANA E OBRAS	CLAS: J-553
	SUPERINTENDENCIA DE PROJETOS VÁRIOS PROJ 3	Nº 26.980/04
Assunto: Plano de Melhoramento Viário Local: Maciçarea de Estruturação Metropolitana - Aro Jacu Pêssego		
ENCAMINHADO À APROV. PELO PROCESSO Nº 2014 - 0.202.556 - 0		
APROVADO PELA LEI Nº		DE / /

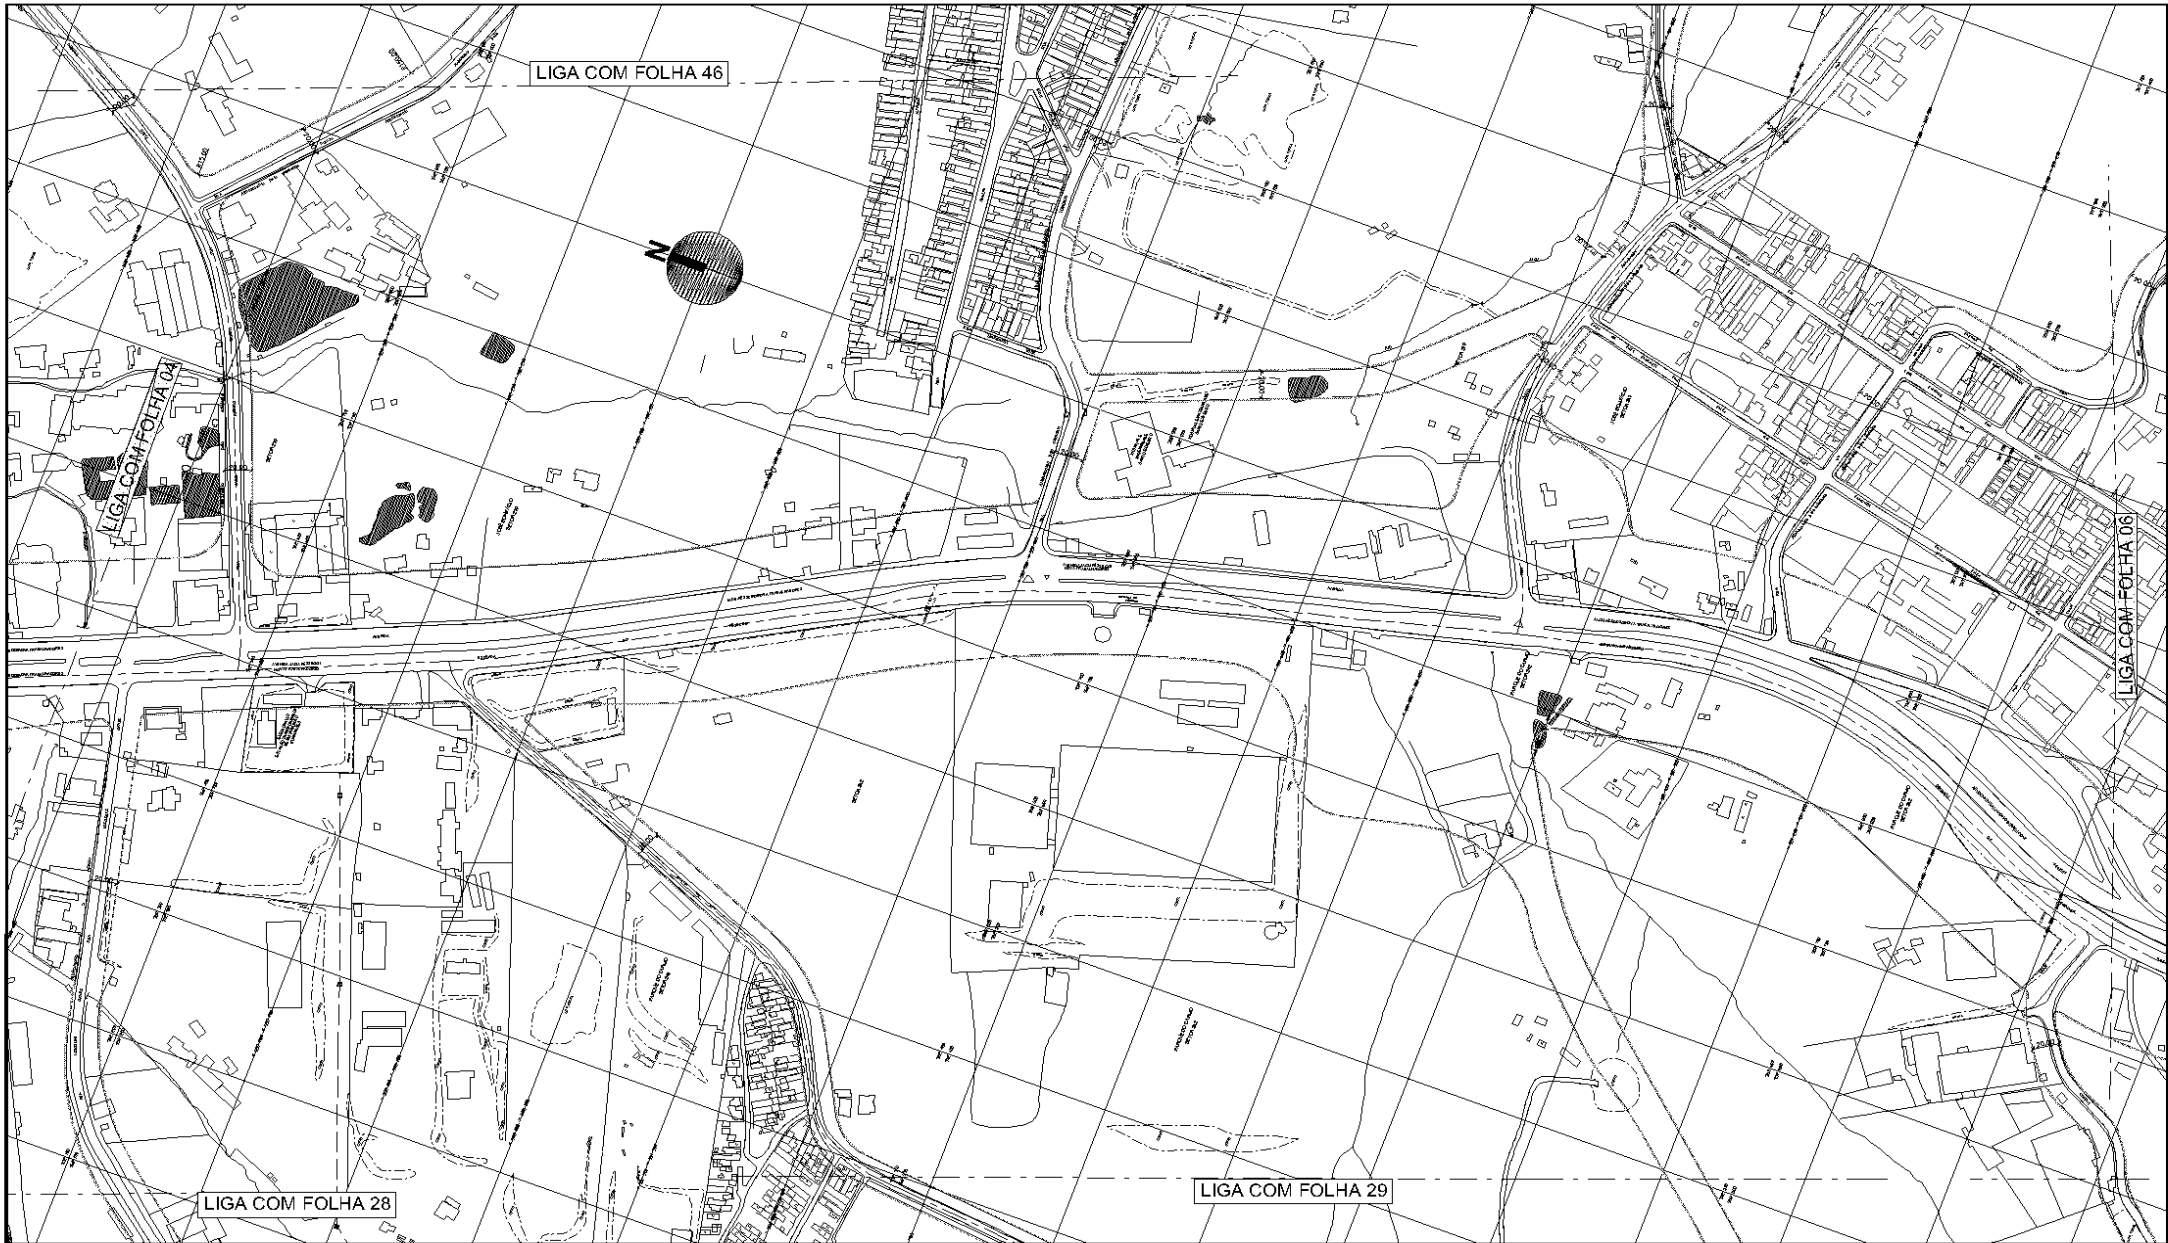


DES.	ES. C.
ARG. JEN. *	1:2000
CHEFE DE SEC. TÉCNICA	DATA
DIRETOR DE OBRAS	OCTUBRO/2014
SUPERINTENDENTE	
LEGENDA:	
----- ALINHAMENTO A APROVAR	
----- ALINHAMENTO A REVOGAR	
----- ALINHAMENTO A MANTER	

PREFEITURA DE SÃO PAULO	SECRETARIA DE INFRAESTRUTURA URBANA E OBRAS	CLAS: J-553
	SUPERINTENDENCIA DE PROJETOS VÁRIOS PROJ 3	Nº 26.980/05-A
Assunto: Plano de Melhoria Vário Local: Macroréa de Estruturaçõ Metropolitana - Aro Jacu Péssego		
ENCAMINHADO À APROV. PELO PROCESSO Nº 2014 - 0.202.556 - 0		
APROVADO PELA LEI Nº		DE / /




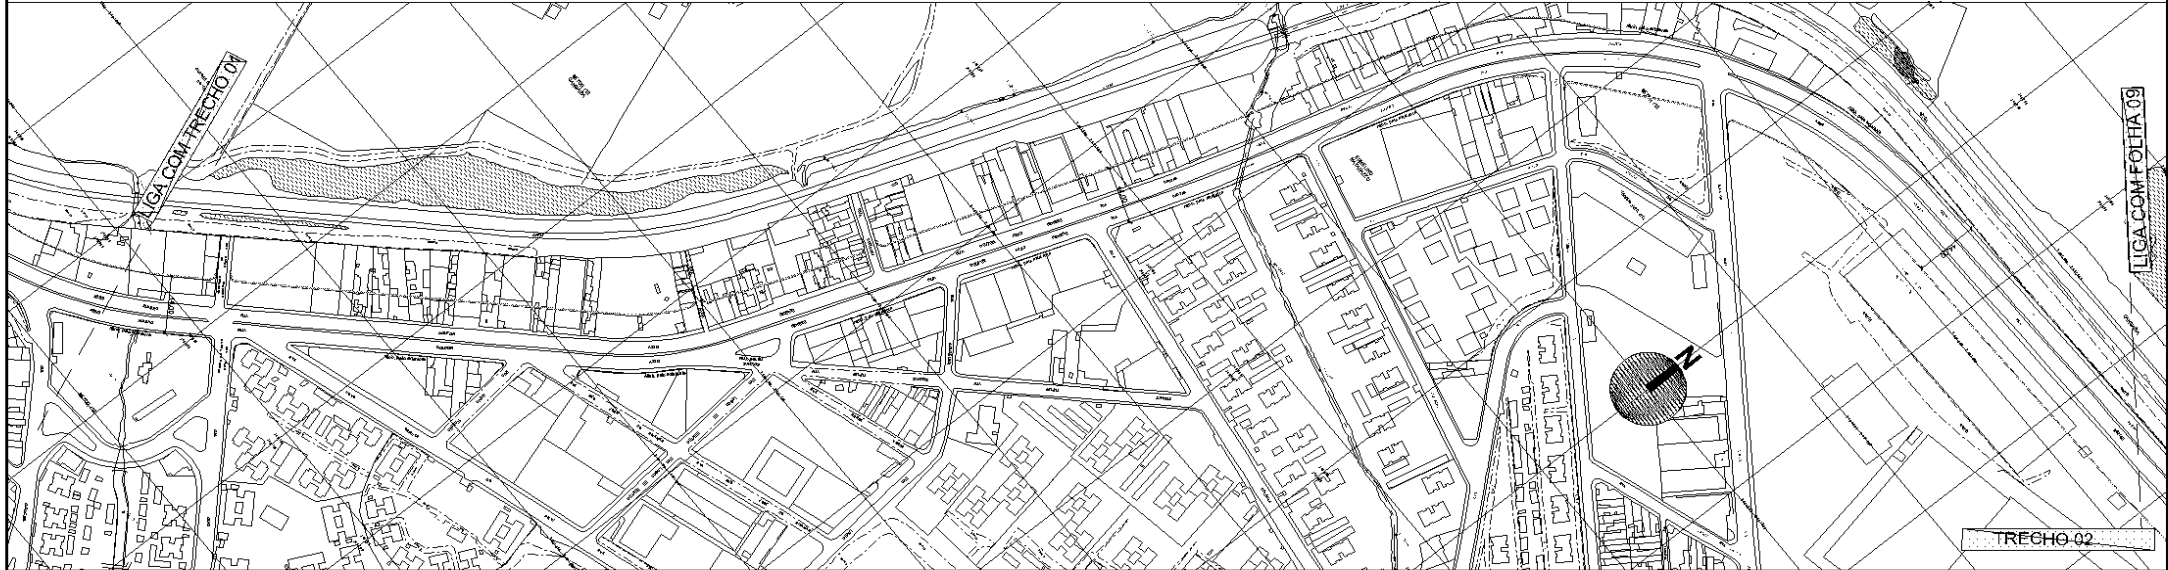
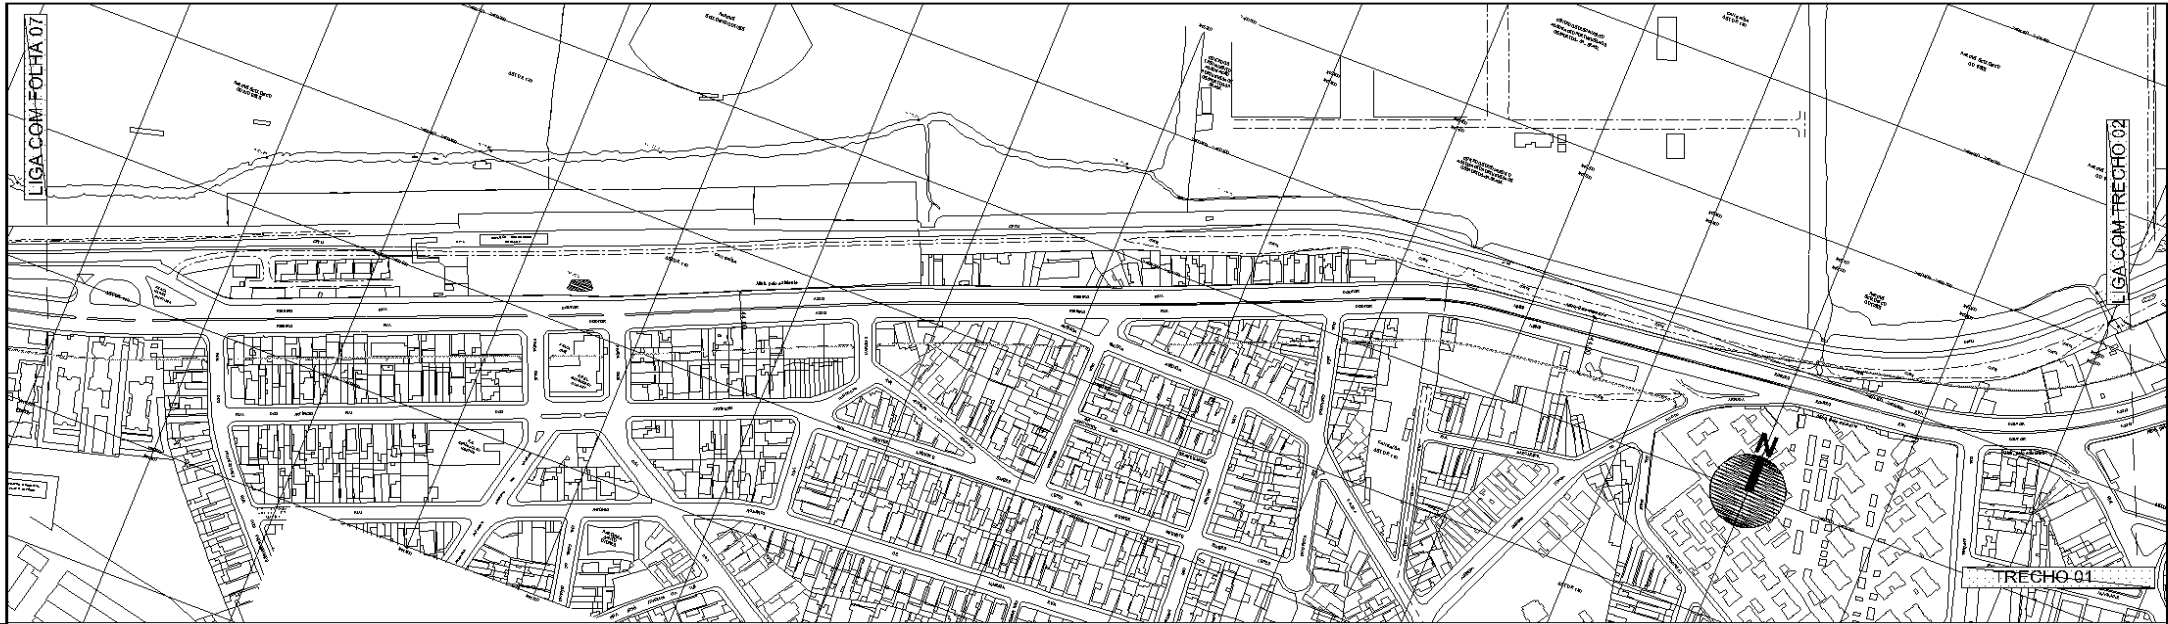
DES.	ES. C.
ARO. JEN. *	1:2000
CHEFE DE SEC. TÉCNICA	DATA
DIRETOR DE OBRAS	OUTUBRO/2014
SUPERINTENDENTE	
LEGENDA:	
----- ALINHAMENTO A APROVAR	
----- ALINHAMENTO A REVOGAR	
----- ALINHAMENTO A MANTER	

 PREFEITURA DE SÃO PAULO	SECRETARIA DE INFRAESTRUTURA URBANA E OBRAS	CLAS.	J-553
	SUPERINTENDENCIA DE PROJETOS VÁRIOS PROJ 3		Nº
Assunto: Plano de Melhoria de Vário		Local: Maciçãrea de Estruturação Metropolitana - Aro Jacu Péssego	
ENCAMINHADO À APROV. PELO PROCESSO Nº 2014 - 0.202.556 - 0			
APROVADO PELA LEI Nº		DE / /	




DES.	ES. C.
ARO. JEN. *	1:2000
CHEFE DE SEC. TÉCNICA	DATA
DIRETOR DE OBRAS	OCTUBRO/2014
SUPERINTENDENTE	
LEGENDA:	
----- ALINHAMENTO A APROVAR	
----- ALINHAMENTO A REVOGAR	
----- ALINHAMENTO A MANTER	

 PREFEITURA DE SÃO PAULO SECRETARIA DE INFRAESTRUTURA URBANA E OBRAS SUPERINTENDENCIA DE PROJETOS VÁRIOS PROJ 3	Assunto: Plano de Melhoria Vário	CLAS: J-553
	Local: Macroárea de Estanuração Metropolitana - Arco Jacó Péssego	N° 26.980/07
ENCAMINHADO À APROV. PELO PROCESSO Nº 2014 - 0.202.556 - 0		
APROVADO PELA LEI Nº DE / /		




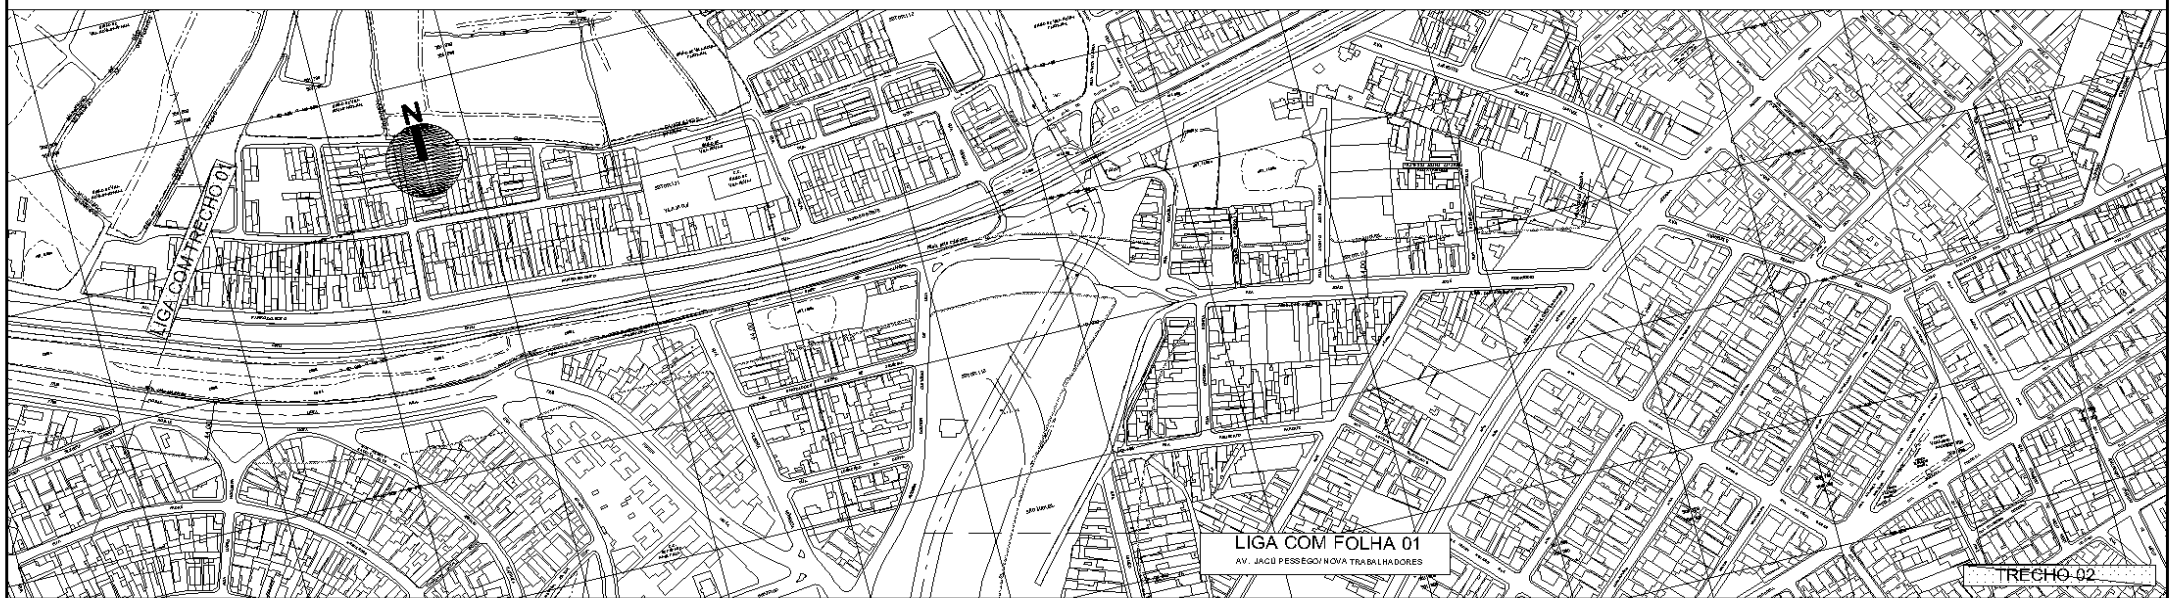
DES.	ES.C.
ARG. JEN.:	1:2000
CHEFE DE SEC. TÉCNICA	DATA
DIRETOR DE OBRAS:	OCTUBRO/2014
SUPERINTENDENTE	
LEGENDA:	
----- ALINHAMENTO A APROVAR	
----- ALINHAMENTO A REVOGAR	
----- ALINHAMENTO A MANTER	

 PREFEITURA DE SÃO PAULO SECRETARIA DE INFRAESTRUTURA URBANA E OBRAS SUPERINTENDÊNCIA DE PROJETOS VÁRIOS PROJ 3	Assunto: Plano de Melhoria Viária Local: Macroárea de Estanização Metropolitana - Arco Jacó Péssego	CLAS: J-553 N° 26.980/08
	ENCAMINHADO À APROV. PELO PROCESSO Nº 2014 - 0.202.556 - 0 APROVADO PELA LEI Nº DE / /	



DES.	ES. C.
ARG. JENQ.:	1:2000
CHEFE DE SEC. TÉCNICA	DATA
DIRETOR DE OBRAS	OCTUBRO/2014
SUPERINTENDENTE	
LEGENDA:	
----- ALINHAMENTO A APROVAR	
----- ALINHAMENTO A REVOGAR	
----- ALINHAMENTO A MANTER	

 PREFEITURA DE SÃO PAULO SECRETARIA DE INFRAESTRUTURA URBANA E OBRAS SUPERINTENDENCIA DE PROJETOS VÁRIOS PROJ. 3	Assunto: Plano de Melhoria Viária	CLAS.: J-553
	Local: Macroárea de Estanuração Metropolitana - Arco Jacó Péssego	N° 26.980/08
ENCAMINHADO À APROV. PELO PROCESSO Nº 2014 - 0.202.556 - 0		
APROVADO PELA LEI Nº DE / /		




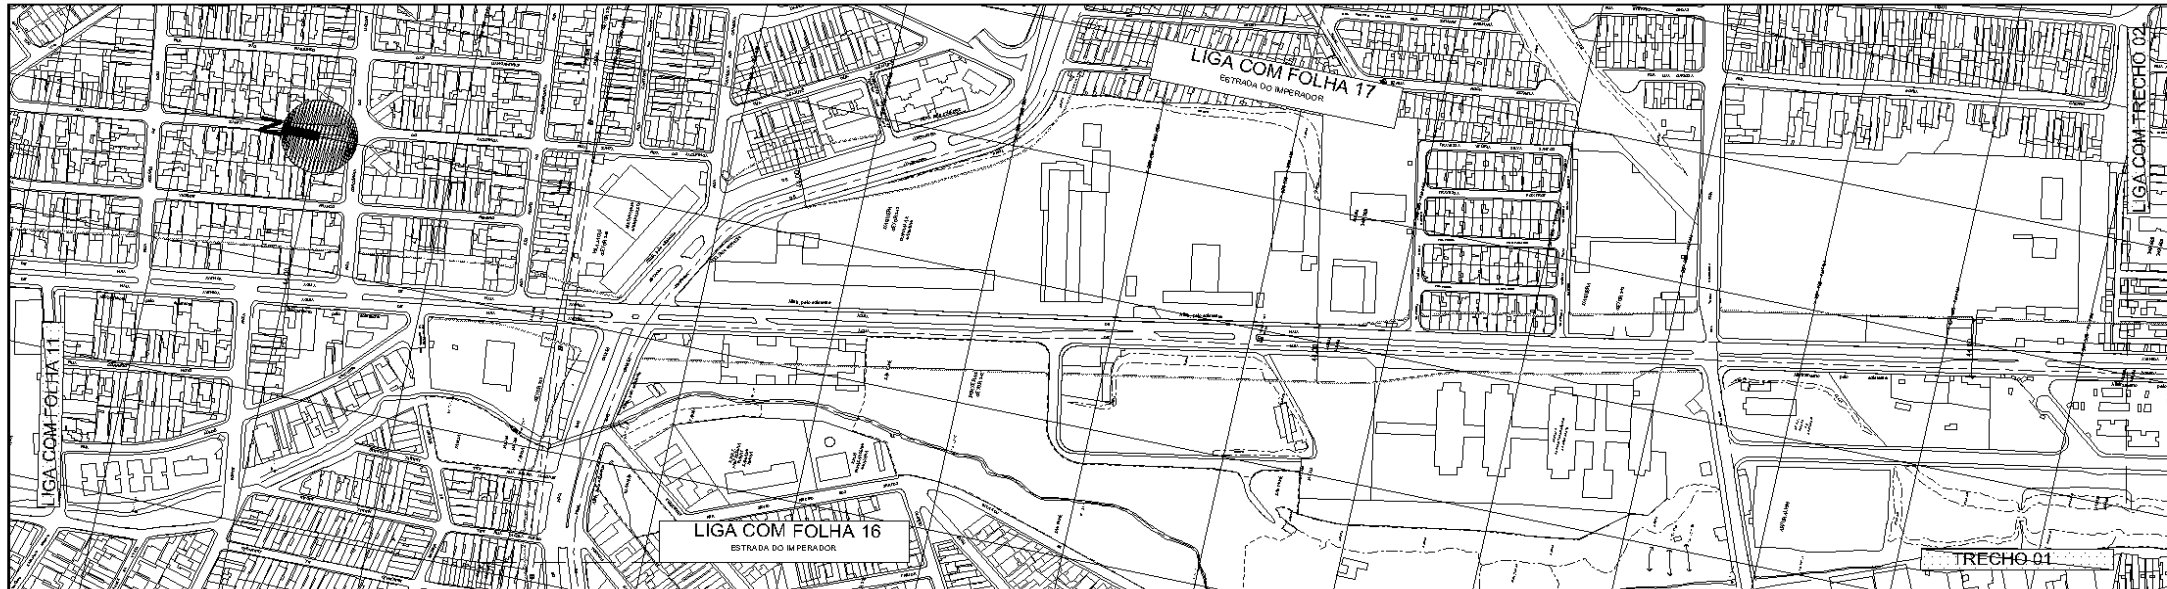
DES.	ES.C.
ARG. JEN. *	1.2000
CHEFE DE SEC. TÉCNICA	DATA
DIRETOR DE OBRAS	OCTUBRO/2014
SUPERINTENDENTE	
LEGENDA:	
----- ALINHAMENTO A APROVAR	
----- ALINHAMENTO A REVOGAR	
----- ALINHAMENTO A MANTER	

PREFEITURA DE SÃO PAULO SECRETARIA DE INFRAESTRUTURA URBANA E OBRAS SUPERINTENDENCIA DE PROJETOS VÁRIOS PROJ. 3	Assunto: Plano de Melhoria Viária Local: Macroárea de Estanização Metropolitana - Arco Jacó Pessego	CLAS: J-553 N° 26.980/10
	ENCAMINHADO À APROV. PELO PROCESSO Nº 2014-0.202.556-0 APROVADO PELA LEI Nº DE / /	



DES.	ES. C.
ARO. JEN. *	1:2000
CHEFE DE SEC. TÉCNICA	DATA
DIRETOR DE OBRAS	OCTUBRO/2014
SUPERINTENDENTE	
LEGENDA:	
----- ALINHAMENTO A APROVAR	
----- ALINHAMENTO A REVOGAR	
----- ALINHAMENTO A MANTER	

 PREFEITURA DE SÃO PAULO SECRETARIA DE INFRAESTRUTURA URBANA E OBRAS SUPERINTENDENCIA DE PROJETOS VÁRIOS PROJ 3	Assunto: Plano de Melhoria Vário	CLAS: J-553
	Local: Macroárea de Estaturação Metropolitana - Arco Jacó Péssego	N° 26.980/11
ENCAMINHADO À APROV. PELO PROCESSO Nº 2014-0-202.556-0		
APROVADO PELA LEI Nº _____ DE ____/____/____		



DES.	ES. C.
ARG. JENY *	1.2000
CHEFE DE SEC. TÉCNICA	DATA
DIRETOR DE OBRAS	OCTUBRO/2014
SUPERINTENDENTE	
LEGENDA:	

- - - - - ALINHAMENTO A APROVAR
 - - - - - ALINHAMENTO A REVOGAR
 - - - - - ALINHAMENTO A MANTER

PREFEITURA DE SÃO PAULO SECRETARIA DE INFRAESTRUTURA URBANA E OBRAS
 SUPERINTENDENCIA DE PROJETOS VÁRIOS PROJ 3


Assunto: Plano de Melhoria Viária CLAS: J-553
 Local: Macroárea de Estanuração Metropolitana - Arco Jacó Péssego N° 26.980/12



ENCAMINHADO À APROV. PELO PROCESSO Nº 2014-0.202.556-0

APROVADO PELA LEI N° DE / /




DES.	ES. C.
ARG. JEN.º	1:2000
CHEFE DE SEC. TÉCNICA	DATA
DIRETOR DE DIVISÃO	OCTUBRO/2014
SUPERINTENDENTE	
LEGENDA:	
----- ALINHAMENTO A APROVAR	
--- ALINHAMENTO A REVOGAR	
— ALINHAMENTO A MANTER	

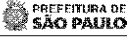 PREFEITURA DE SÃO PAULO	SECRETARIA DE INFRAESTRUTURA URBANA E OBRAS	
	SUPERINTENDENCIA DE PROJETOS VÁRIOS	
Assunto: Plano de Melhoria Vário	CLAS: J-553	
Local: Macroárea de Estanuração Metropolitana - Arco Jacó Péssego	Nº 26.980/13	
ENCAMINHADO À APROV. PELO PROCESSO Nº 2014 - 0.202.556 - 0		
APROVADO PELA LEI Nº DE / /		

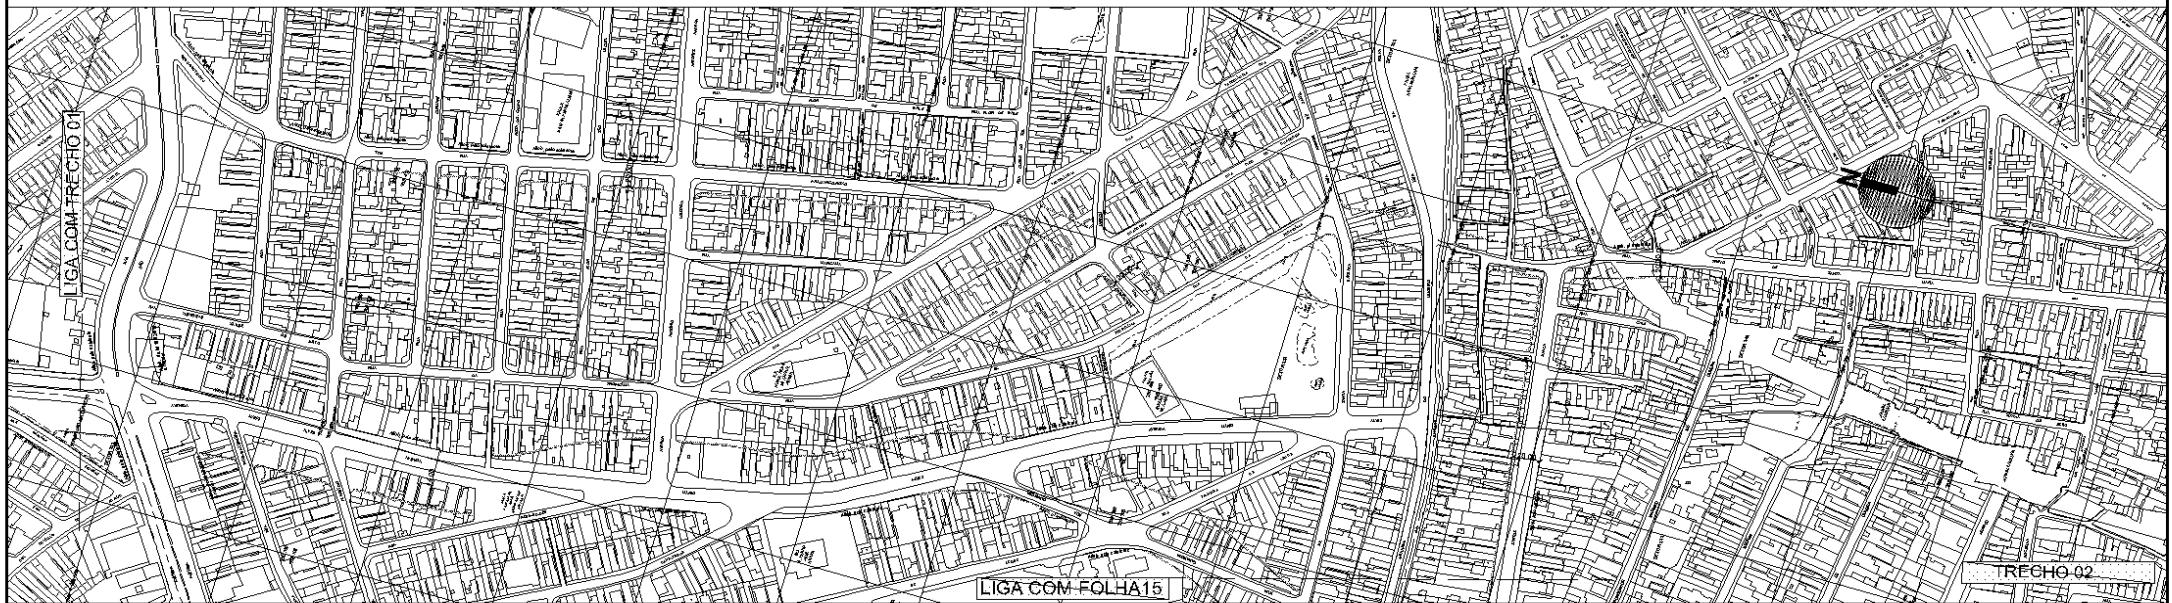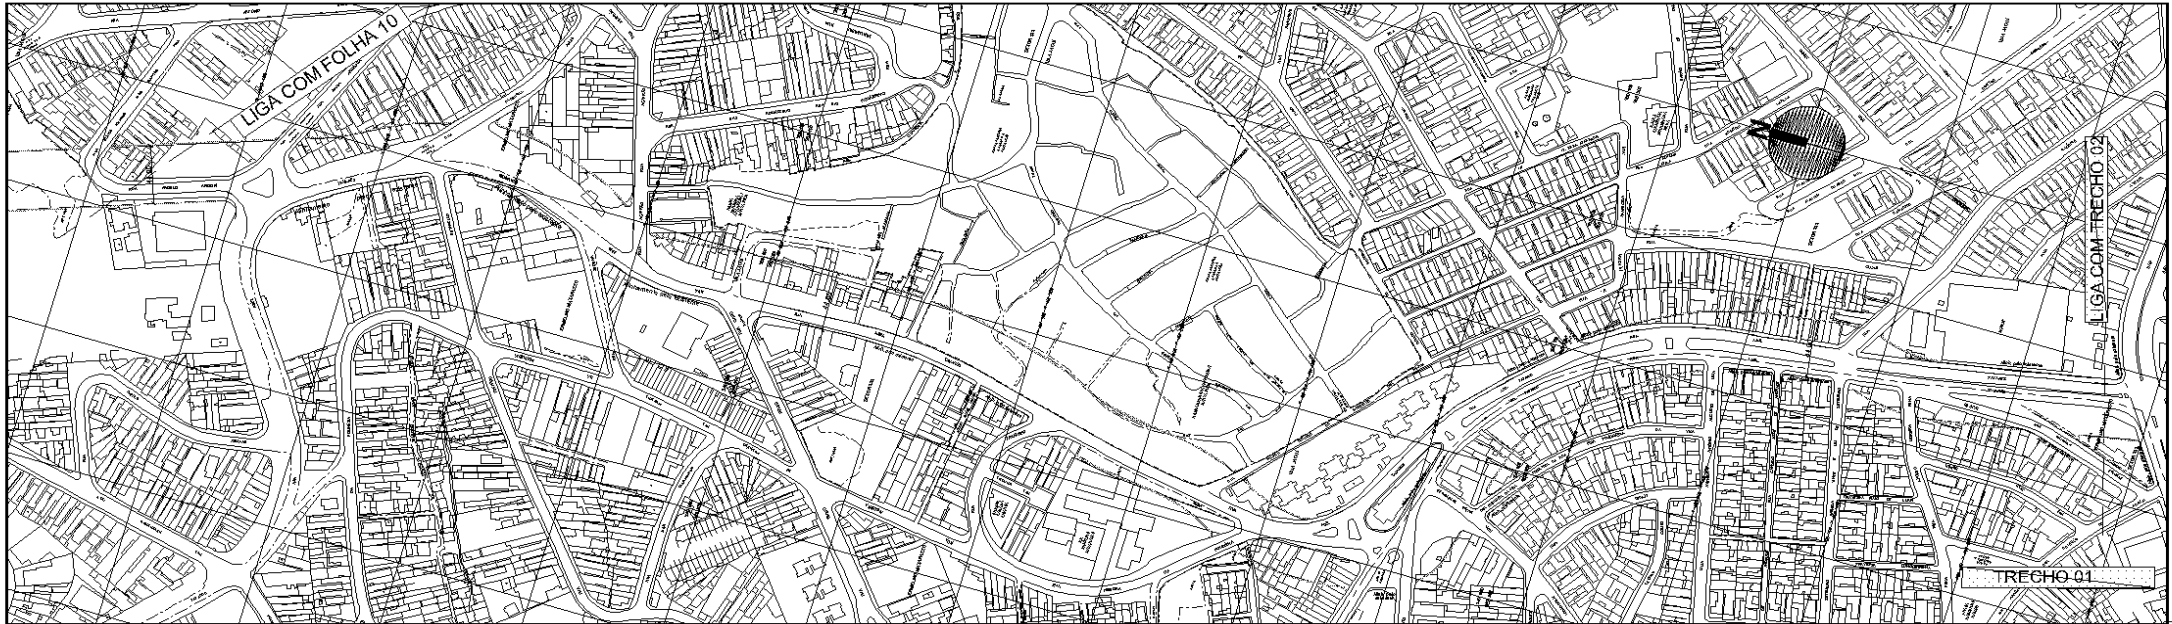

DES.	ES. C.
ARO. JEN. *	1:2000
CHEFE DE SEC. TÉCNICA	DATA
DIRETOR DE OBRAS	OCTUBRO/2014
SUPERINTENDENTE	
LEGENDA:	
----- ALINHAMENTO A APROVAR	
----- ALINHAMENTO A REVOGAR	
----- ALINHAMENTO A MANTER	

 PREFEITURA DE SÃO PAULO SECRETARIA DE INFRAESTRUTURA URBANA E OBRAS SUPERINTENDENCIA DE PROJETOS VÁRIOS PROJ 3	CLAS: J-553
	Nº 26.980/14
Local: Macroárea de Estruturação Metropolitana - Aro Jacu Pêssego ENCAMINHADO À APROV. PELO PROCESSO Nº 2014-0.202.556-0 APROVADO PELA LEI Nº DE / /	



DES.	ES. C.
ARQ. JENY *	1:2000
CHEFE DE SEC. TÉCNICA	DATA
DIRETOR DE OBRAS	OCTUBRO/2014
SUPERINTENDENTE	
LEGENDA:	
----- ALINHAMENTO A APROVAR	
----- ALINHAMENTO A REVOGAR	
----- ALINHAMENTO A MANTER	

PREFEITURA DE SÃO PAULO SECRETARIA DE INFRAESTRUTURA URBANA E OBRAS SUPERINTENDÊNCIA DE PROJETOS VÁRIOS PROJ 3	CLAS: J-553
	Nº 26.980/15
Assunto: Plano de Melhoria Vário Local: Macroárea de Estruturação Metropolitana - Aco Jacu Péssego ENCAMINHADO À APROV. PELO PROCESSO Nº 2014 - 0.202.556 - 0 APROVADO PELA LEI Nº DE / /	



DES.	ES. C.
ARO. JEN. *	1:2000
CHEFE DE SEC. TÉCNICA	DATA
DIRETOR DE OBRAS	OCTUBRO/2014
SUPERINTENDENTE	
LEGENDA:	
----- ALINHAMENTO A APROVAR	
----- ALINHAMENTO A REVOGAR	
----- ALINHAMENTO A MANTER	

PREFEITURA DE SÃO PAULO SECRETARIA DE INFRAESTRUTURA URBANA E OBRAS SUPERINTENDENCIA DE PROJETOS VÁRIOS PROJ 3	Assunto: Plano de Melhoramento Vário	CLAS: J-553
	Local: Macroárea de Estruturação Metropolitana - Aco Jacu Péssego	N° 26.980/16
ENCAMINHADO À APROV. PELO PROCESSO Nº 2014-0.202.556-0		
APROVADO PELA LEI Nº DE / /		




DES.	ES.C.
ARO. JEN. *	1:2000
CHEFE DE SEC. TÉCNICA	DATA
DIRETOR DE OBRAS	OCTUBRO/2014
SUPERINTENDENTE	
LEGENDA:	
----- ALINHAMENTO A APROVAR	
----- ALINHAMENTO A REVOGAR	
----- ALINHAMENTO A MANTER	

PREFEITURA DE SÃO PAULO SECRETARIA DE INFRAESTRUTURA URBANA E OBRAS SUPERINTENDÊNCIA DE PROJETOS VÁRIOS PROJ. 3	Assunto: Plano de Melhoria Vário	CLAS: J-553
	Local: Macroárea de Estruturação Metropolitana - Área Jacu Pêssego	N° 26.980/17
ENCAMINHADO À APROV. PELO PROCESSO Nº 2014-0.202.556-0		
APROVADO PELA LEI N° DE / /		




DES.	ES.C.
ARG. JENIO	1.2000
CHEFE DE SEC. TÉCNICA	DATA
DIRETOR DE OBRAS	OUTUBRO/2014
SUPERINTENDENTE	
LEGENDA:	
----- ALINHAMENTO A APROVAR	
----- ALINHAMENTO A REVOGAR	
----- ALINHAMENTO A MANTER	

PREFEITURA DE SÃO PAULO SECRETARIA DE INFRAESTRUTURA URBANA E OBRAS SUPERINTENDÊNCIA DE PROJETOS VÁRIOS PROJ 3	CLAS: J-553 N° 26.980/18
	Assunto: Plano de Melhoramento Vário Local: Macroárea de Estruturação Metropolitana - Aco Jacu Pêssego ENCAMINHADO À APROV. PELO PROCES SO Nº 2014 - 0.202.556 - 0 APROVADO PELA LEI Nº DE / /

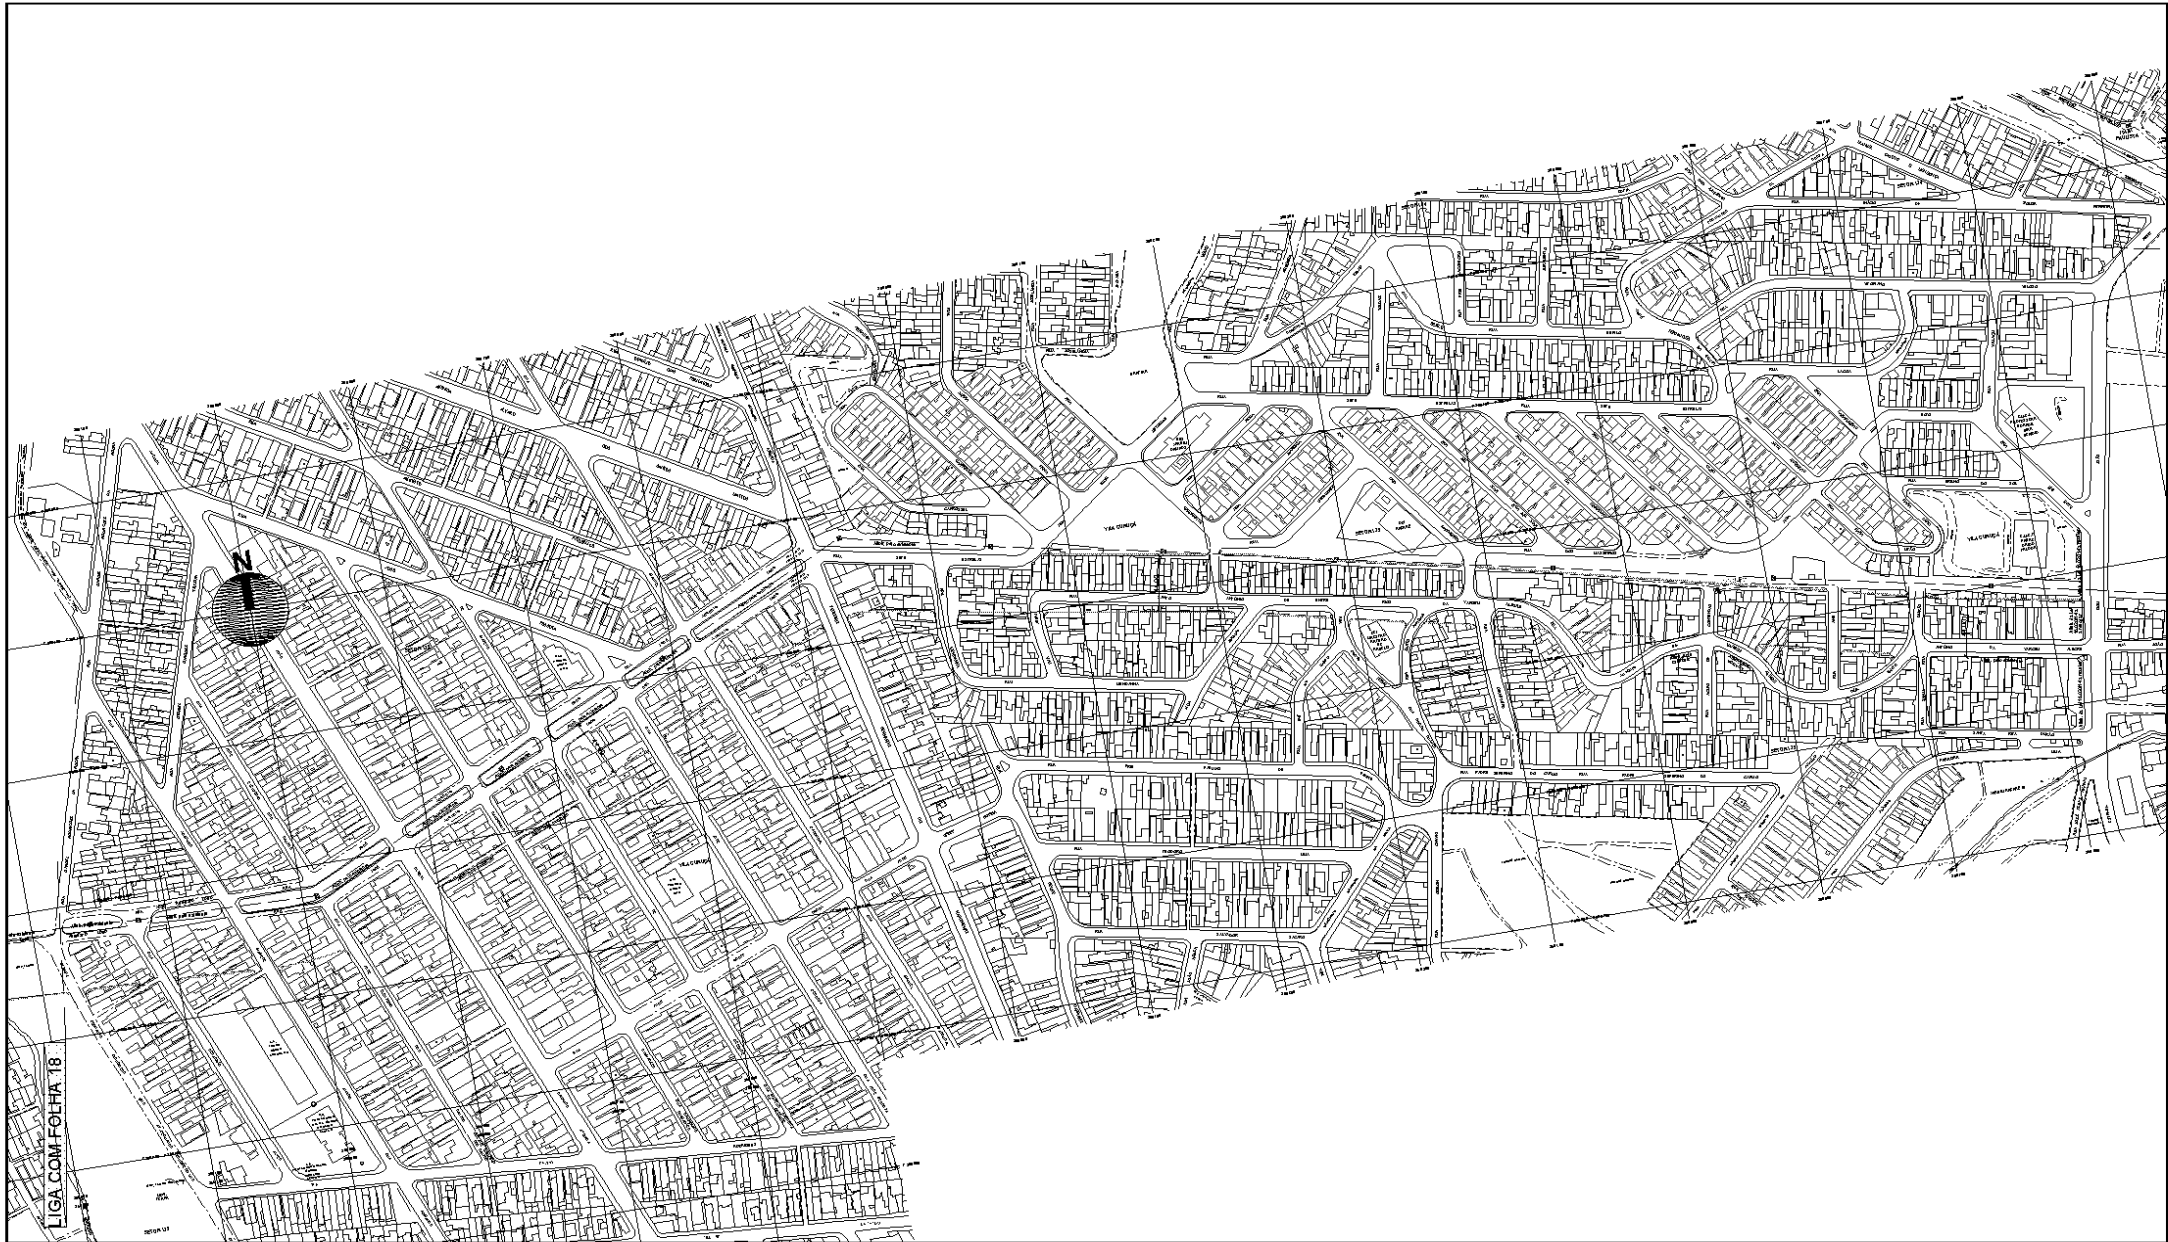


LIGA COM FOLHA 18


DES.	ES. C.
ARG. JEN. *	1.2000
CHEFE DE SEC. TÉCNICA	
DIRETOR DE DIVISÃO	DATA
SUPERINTENDENTE	OUTUBRO/2014
LEGENDA:	
----- ALINHAMENTO A APROVAR	
----- ALINHAMENTO A REVOGAR	
----- ALINHAMENTO A MANTER	

 PREFEITURA DE SÃO PAULO	SECRETARIA DE INFRAESTRUTURA URBANA E OBRAS SUPERINTENDÊNCIA DE PROJETOS VÁRIOS PROJ 3	CLAS: J-553
	Assunto: Plano de Melhoramento Vário	Nº 26.980/18
Local: Macroárea de Estruturação Metropolitana - Aço Jacu Pêssego		
ENCAMINHADO À APROV. PELO PROCESSO Nº 2014-0.202.556-0		
APROVADO PELA LEI Nº		DE / /




DES. _____	ES. C. _____
ARQ. JENY _____	1:2000
CHEFE DE SEC. TÉCNICA _____	DATA _____
DIRETOR DE OBRAS _____	OCTUBRO/2014
SUPERINTENDENTE _____	
LEGENDA:	
----- ALINHAMENTO A APROVAR	
- - - - - ALINHAMENTO A REVOGAR	
_____ ALINHAMENTO A MANTER	

 PREFEITURA DE SÃO PAULO	SECRETARIA DE INFRAESTRUTURA URBANA E OBRAS	CLAS: J-553
	SUPERINTENDÊNCIA DE PROJETOS VÁRIOS PROJ 3	Nº 26.980/20
Assunto: Plano de Melhoramento Viário Local: Matrônea de Estruturação Metropolitana - Arco Jacu Péssego		
ENCAMINHADO À APROV. PELO PROCESSO Nº 2014-0.202.556-0		
APROVADO PELA LEI Nº _____		DE / /

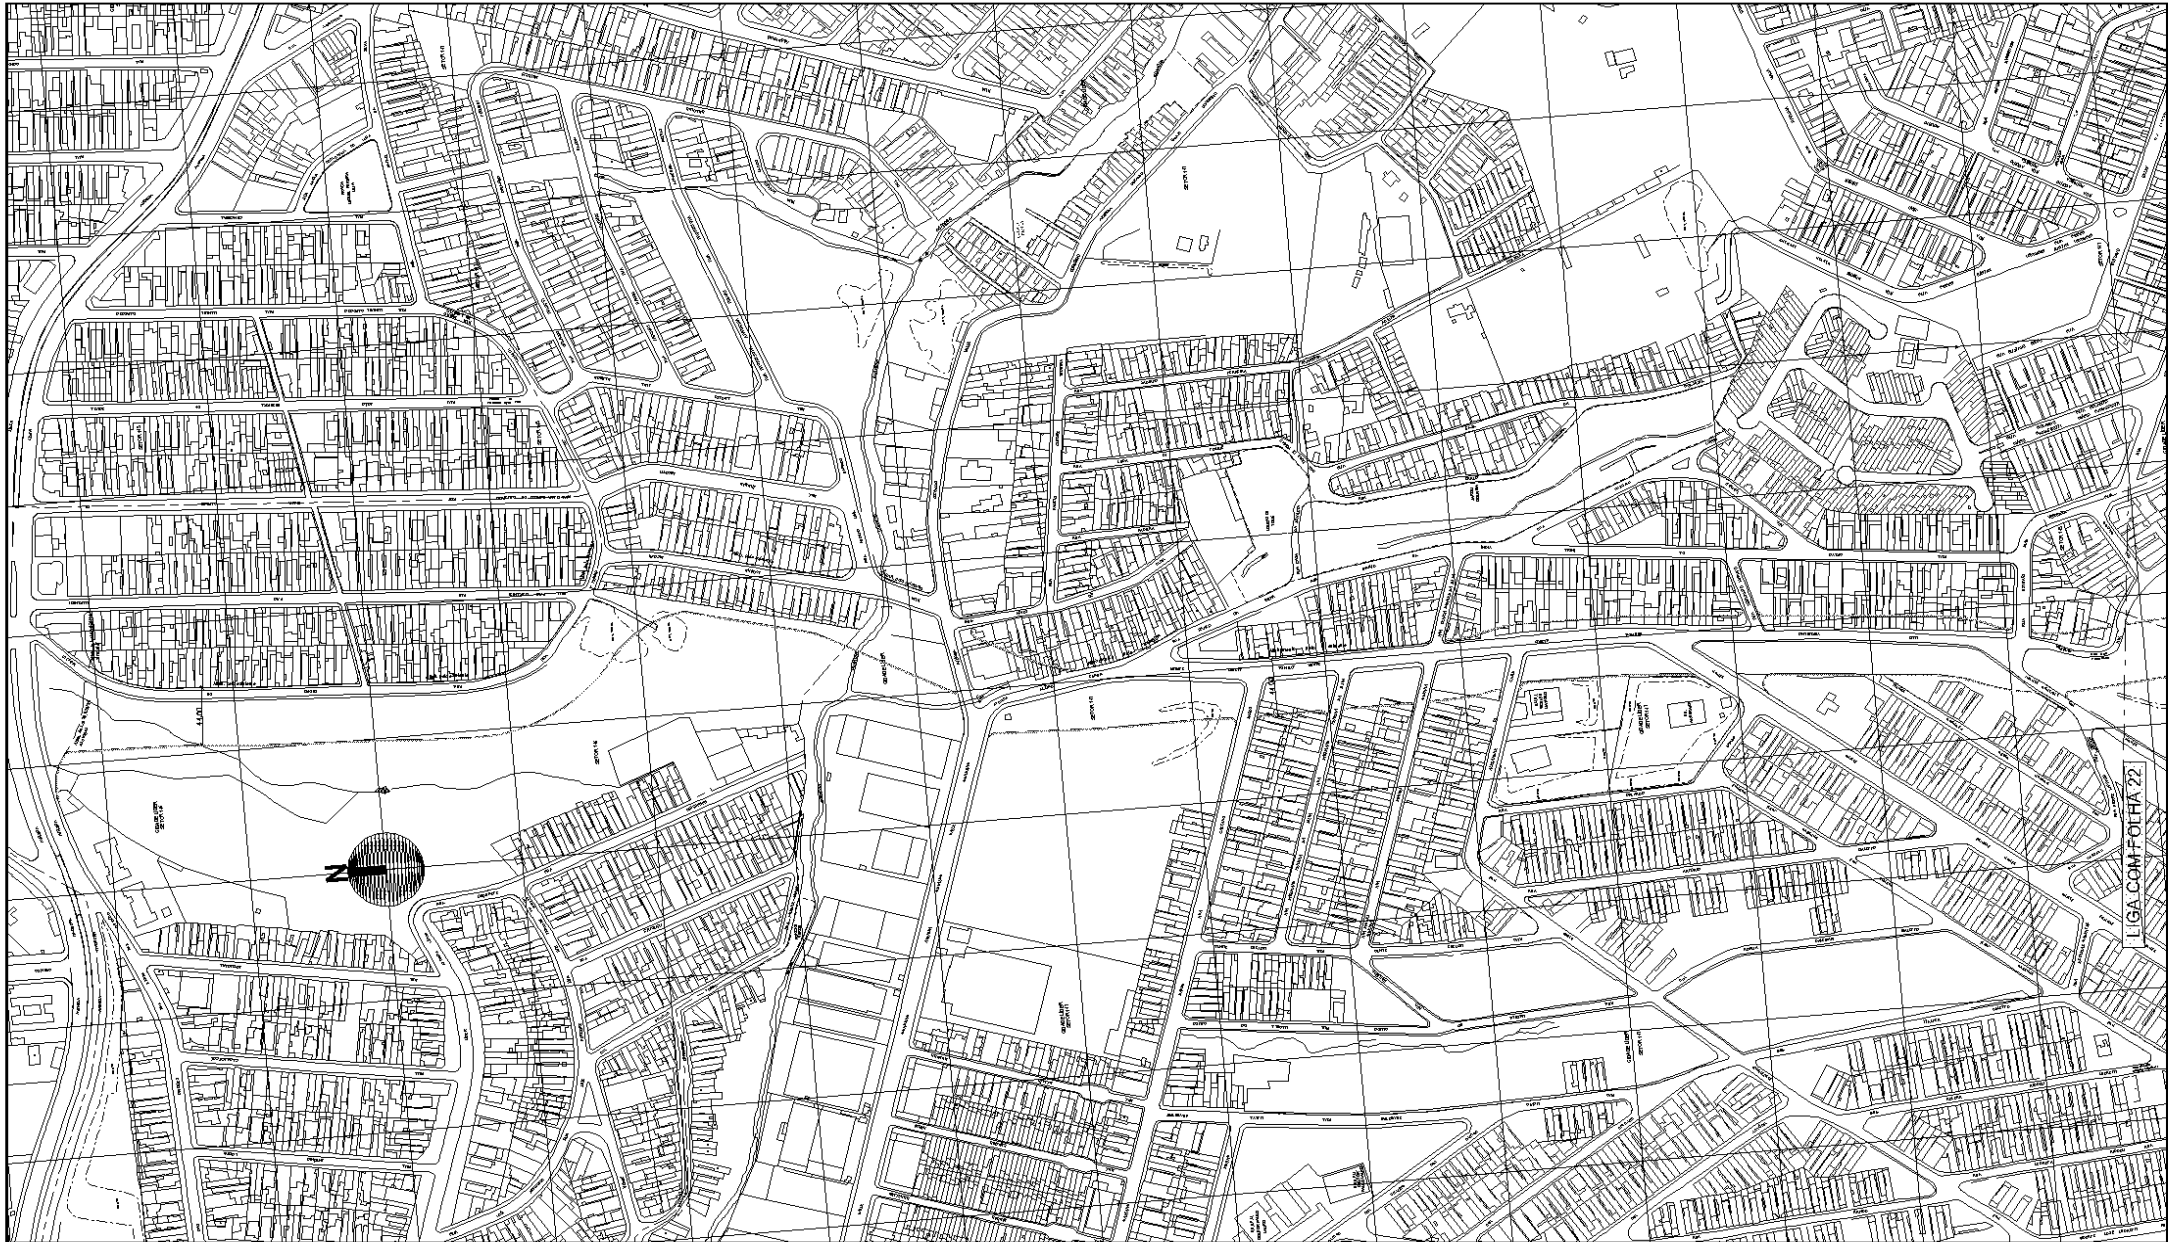

LIGA COM FOLHA 72

DES.	ES. C.
ARG. JENY *	1:2000
CHEFE DE SEC. TÉCNICA	DATA
DIRETOR DE OBRAS	OCTUBRO/2014
SUPERINTENDENTE	
LEGENDA:	
----- ALINHAMENTO A APROVAR	
----- ALINHAMENTO A REVOGAR	
----- ALINHAMENTO A MANTER	

 PREFEITURA DE SÃO PAULO		SECRETARIA DE INFRAESTRUTURA URBANA E OBRAS SUPERINTENDÊNCIA DE PROJETOS VÁRIOS PROJ 3
Assunto: Plano de Melhoramento Viário		CLAS: J-553
Local: Manobra de Estanuração Metropolitana - Aco Jacu Péssego		Nº 26.980/21
ENCAMINHADO À APROV. PELO PROCESSO Nº 2014 - 0.202.556 - 0		
APROVADO PELA LEI Nº		DE / /




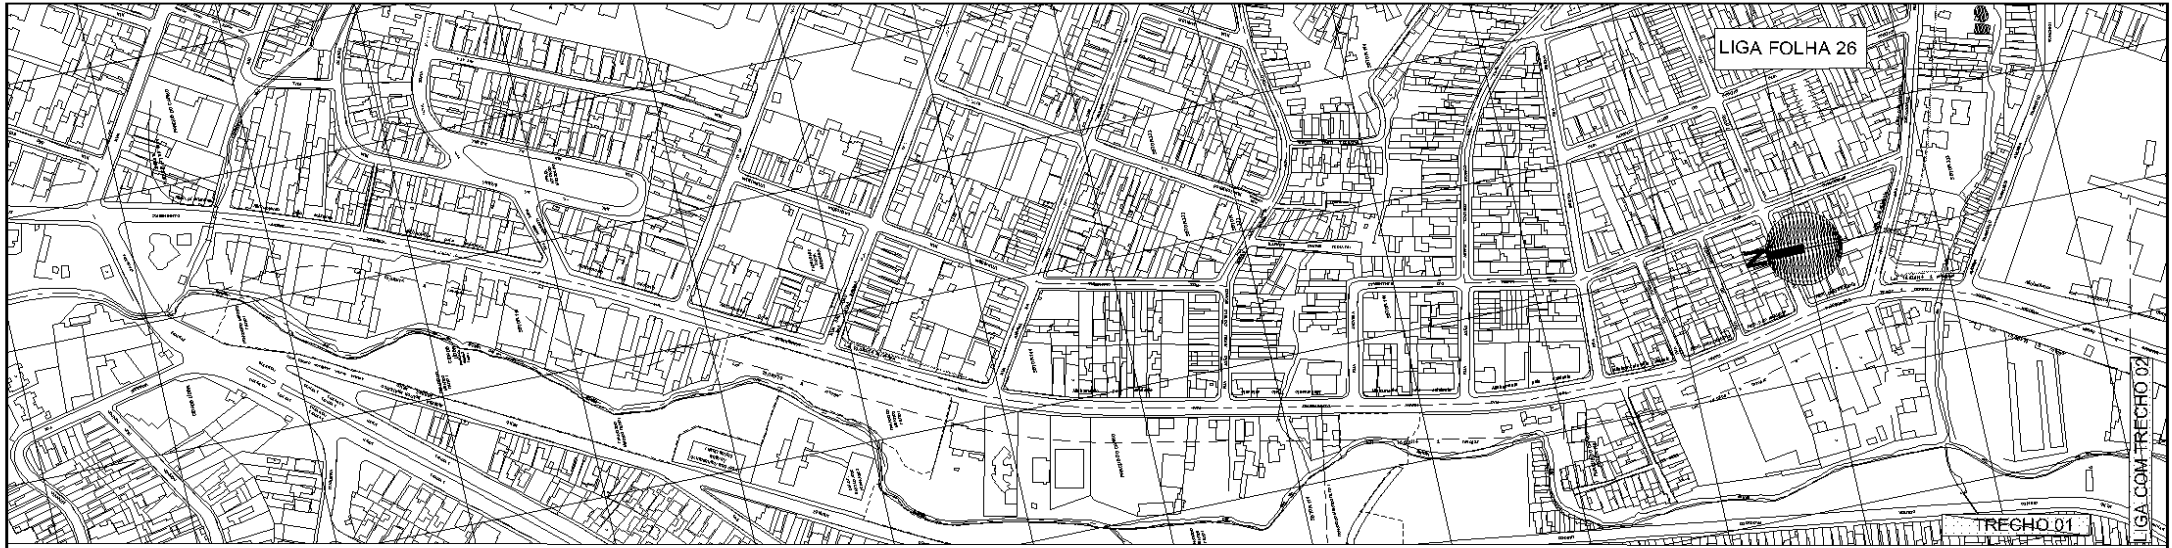
VER FOLHA 24

VER FOLHA 24


TRECHO 02

DES.	ES. C.
ARG. JEN. *	1:2000
CHEFE DE SEC. TÉCNICA	DATA
DIRETOR DE OBRAS	OCTUBRO/2014
SUPERINTENDENTE	
LEGENDA:	
----- ALINHAMENTO A APROVAR	
- - - - - ALINHAMENTO A REVOGAR	
———— ALINHAMENTO A MANTER	

 PREFEITURA DE SÃO PAULO SECRETARIA DE INFRAESTRUTURA URBANA E OBRAS SUPERINTENDENCIA DE PROJETOS VÁRIOS PROJ 3	Assunto: Plano de Melhoramento Viário	CLAS: J-553
	Local: Manobra de Estanuração Metropolitana - Aco Jacu Péssego	N° 26.980/22
ENCAMINHADO À APROV. PELO PROCESSO Nº 2014-0.202.556-0		
APROVADO PELA LEI Nº DE / /		




DES.	ES. C.
ARQ. JENY *	1:2000
CHEFE DE SEC. TÉCNICA	DATA
DIRETOR DE OBRAS	OCTUBRO/2014
SUPERINTENDENTE	
LEGENDA:	
----- ALINHAMENTO A APROVAR	
- - - - - ALINHAMENTO A REVOGAR	
— — — — — ALINHAMENTO A MANTER	

 PREFEITURA DE SÃO PAULO SECRETARIA DE INFRAESTRUTURA URBANA E OBRAS SUPERINTENDÊNCIA DE PROJETOS VÁRIOS PROJ. 3	Assunto: Plano de Melhoramento Viário	CLAS: J-553
	Local: Manobra de Estanuração Metropolitana - Aco Jacu Péssego	N° 26.980/23
ENCAMINHADO À APROV. PELO PROCESSO Nº 2014 - 0.202.556 - 0		
APROVADO PELA LEI Nº DE / /		



DES.	ES.C.
ARG. JENIO	1:2000
CHEFE DE SEC. TÉCNICA	
DIRETOR DE SERVIÇO	DATA
SUPERINTENDENTE	OUTUBRO/2014
LEGENDA:	
----- ALINHAMENTO A APROVAR	
- - - - - ALINHAMENTO A REVOGAR	
———— ALINHAMENTO A MANTER	


 PREFEITURA DE SÃO PAULO	SECRETARIA DE INFRAESTRUTURA URBANA E OBRAS SUPERINTENDENCIA DE PROJETOS VÁRIOS	CLAS: J-553
	Assunto: Plano de Melhoramento Viário	Nº 26.980/24
Local: Manobra de Estacuração Metropolitana - Aço Jacu Péssego		
ENCAMINHADO À APROV. PELO PROCESSO Nº 2014 - 0.202.556 - 0		
APROVADO PELA LEI Nº		DE / /



LIGA COM FOLHA 03


LIGA COM FOLHA 20


DES.	ES. C.
ARO. JEN. *	1.2000
CHEFE DE SEC. TÉCNICA	DATA
DIRETOR DE OBRAS	OUTUBRO/2014
SUPERINTENDENTE	
LEENDA:	
----- ALINHAMENTO A APROVAR	
----- ALINHAMENTO A REVOGAR	
----- ALINHAMENTO A MANTER	

 PREFEITURA DE SÃO PAULO SECRETARIA DE INFRAESTRUTURA URBANA E OBRAS SUPERINTENDÊNCIA DE PROJETOS VÁRIOS PROJ. 3	Assunto: Plano de Melhoria Viária	CLAS: J-553
	Local: Manobra de Estanqueamento Metropolitana - Aco Jacu Péssago	N° 26.980/25
ENCAMINHADO À APROV. PELO PROCESSO Nº 2014 - 0.202.556 - 0		
APROVADO PELA LEI Nº DE / /		




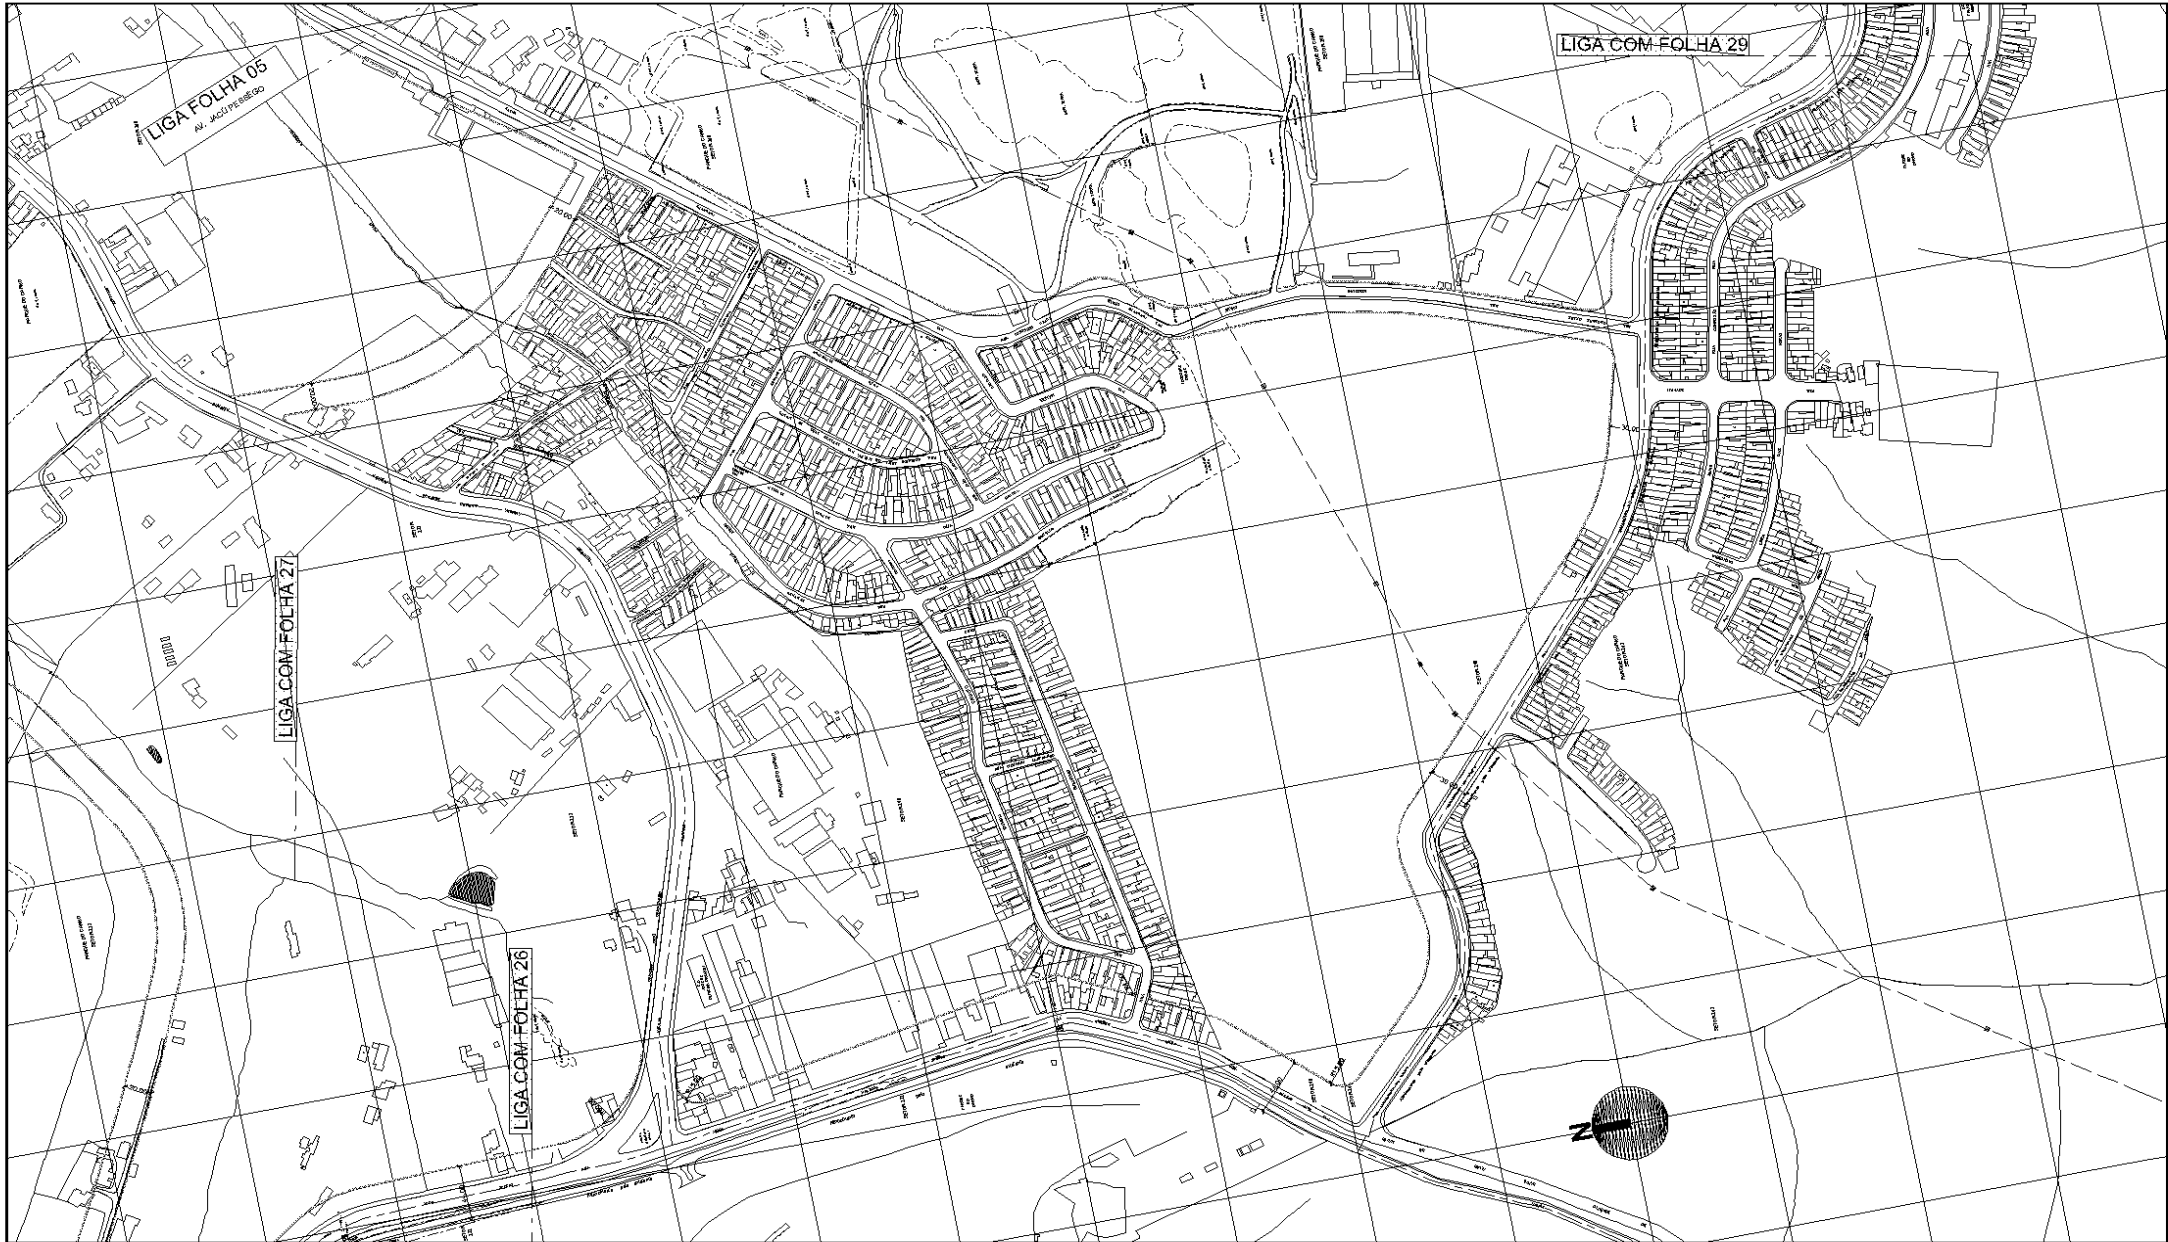
DES.	ES. C.
ARO. JEN. *	1:2000
CHEFE DE SEC. TÉCNICA	DATA
DIRETOR DE OBRAS	OUTUBRO/2014
SUPERINTENDENTE	
LEGENDA:	
----- ALINHAMENTO A APROVAR	
----- ALINHAMENTO A REVOGAR	
----- ALINHAMENTO A MANTER	

 PREFEITURA DE SÃO PAULO	SECRETARIA DE INFRAESTRUTURA URBANA E OBRAS	CLAS:	J-553
	SUPERINTENDENCIA DE PROJETOS VÁRIOS	PROJ 3	Nº
Assunto: Plano de Melhoramento Viário		Local: Manobra de Estanuração Metropolitana - Aco Jacu Péssago	
ENCAMINHADO À APROV. PELO PROCESSO Nº 2014 - 0.202.556 - 0			
APROVADO PELA LEI Nº		DE / /	

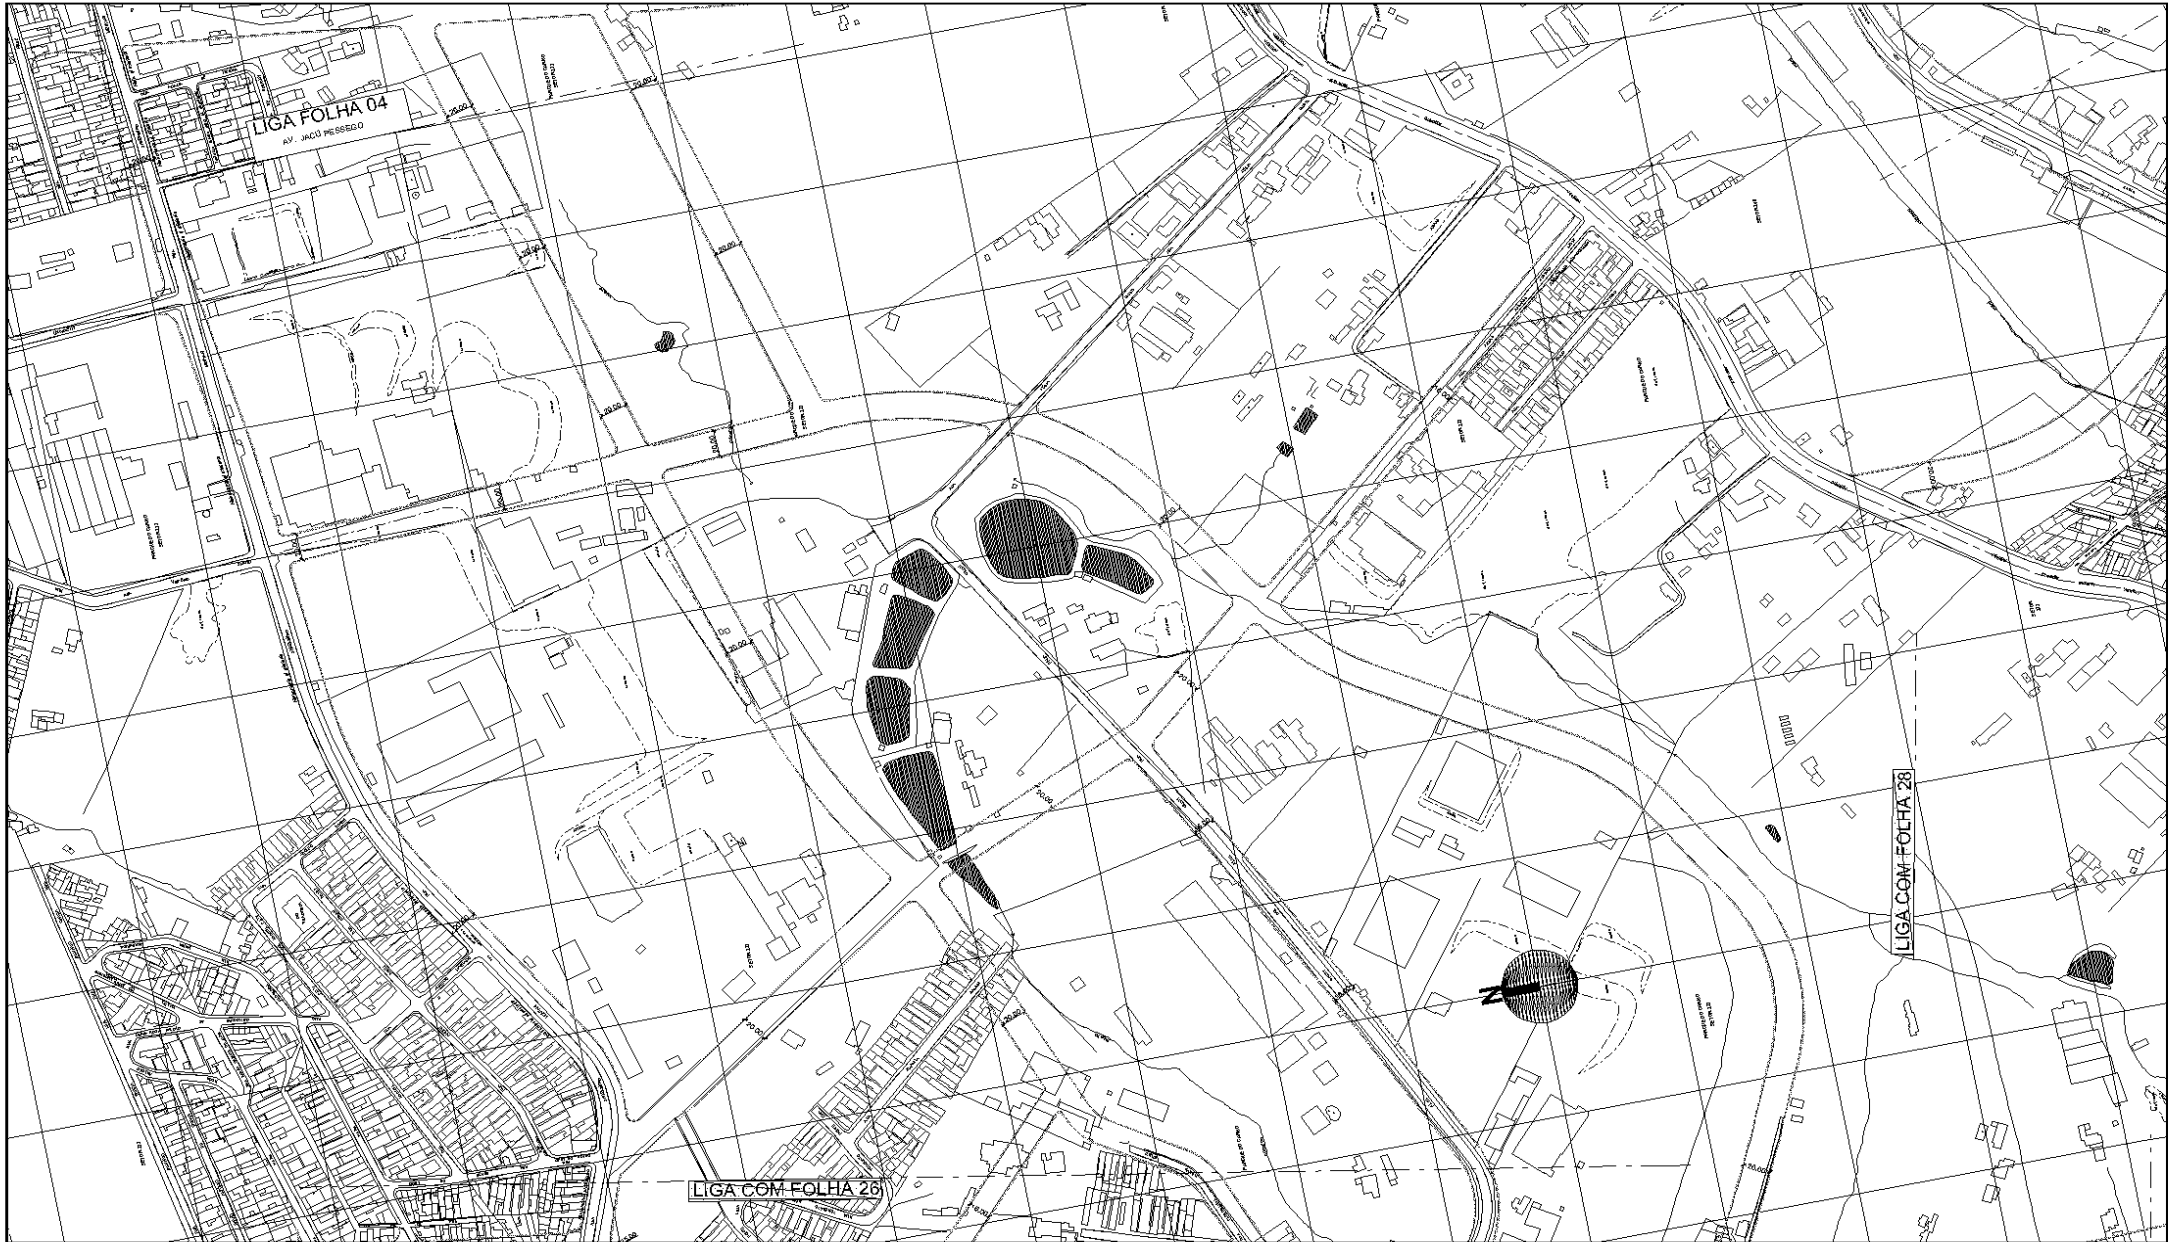


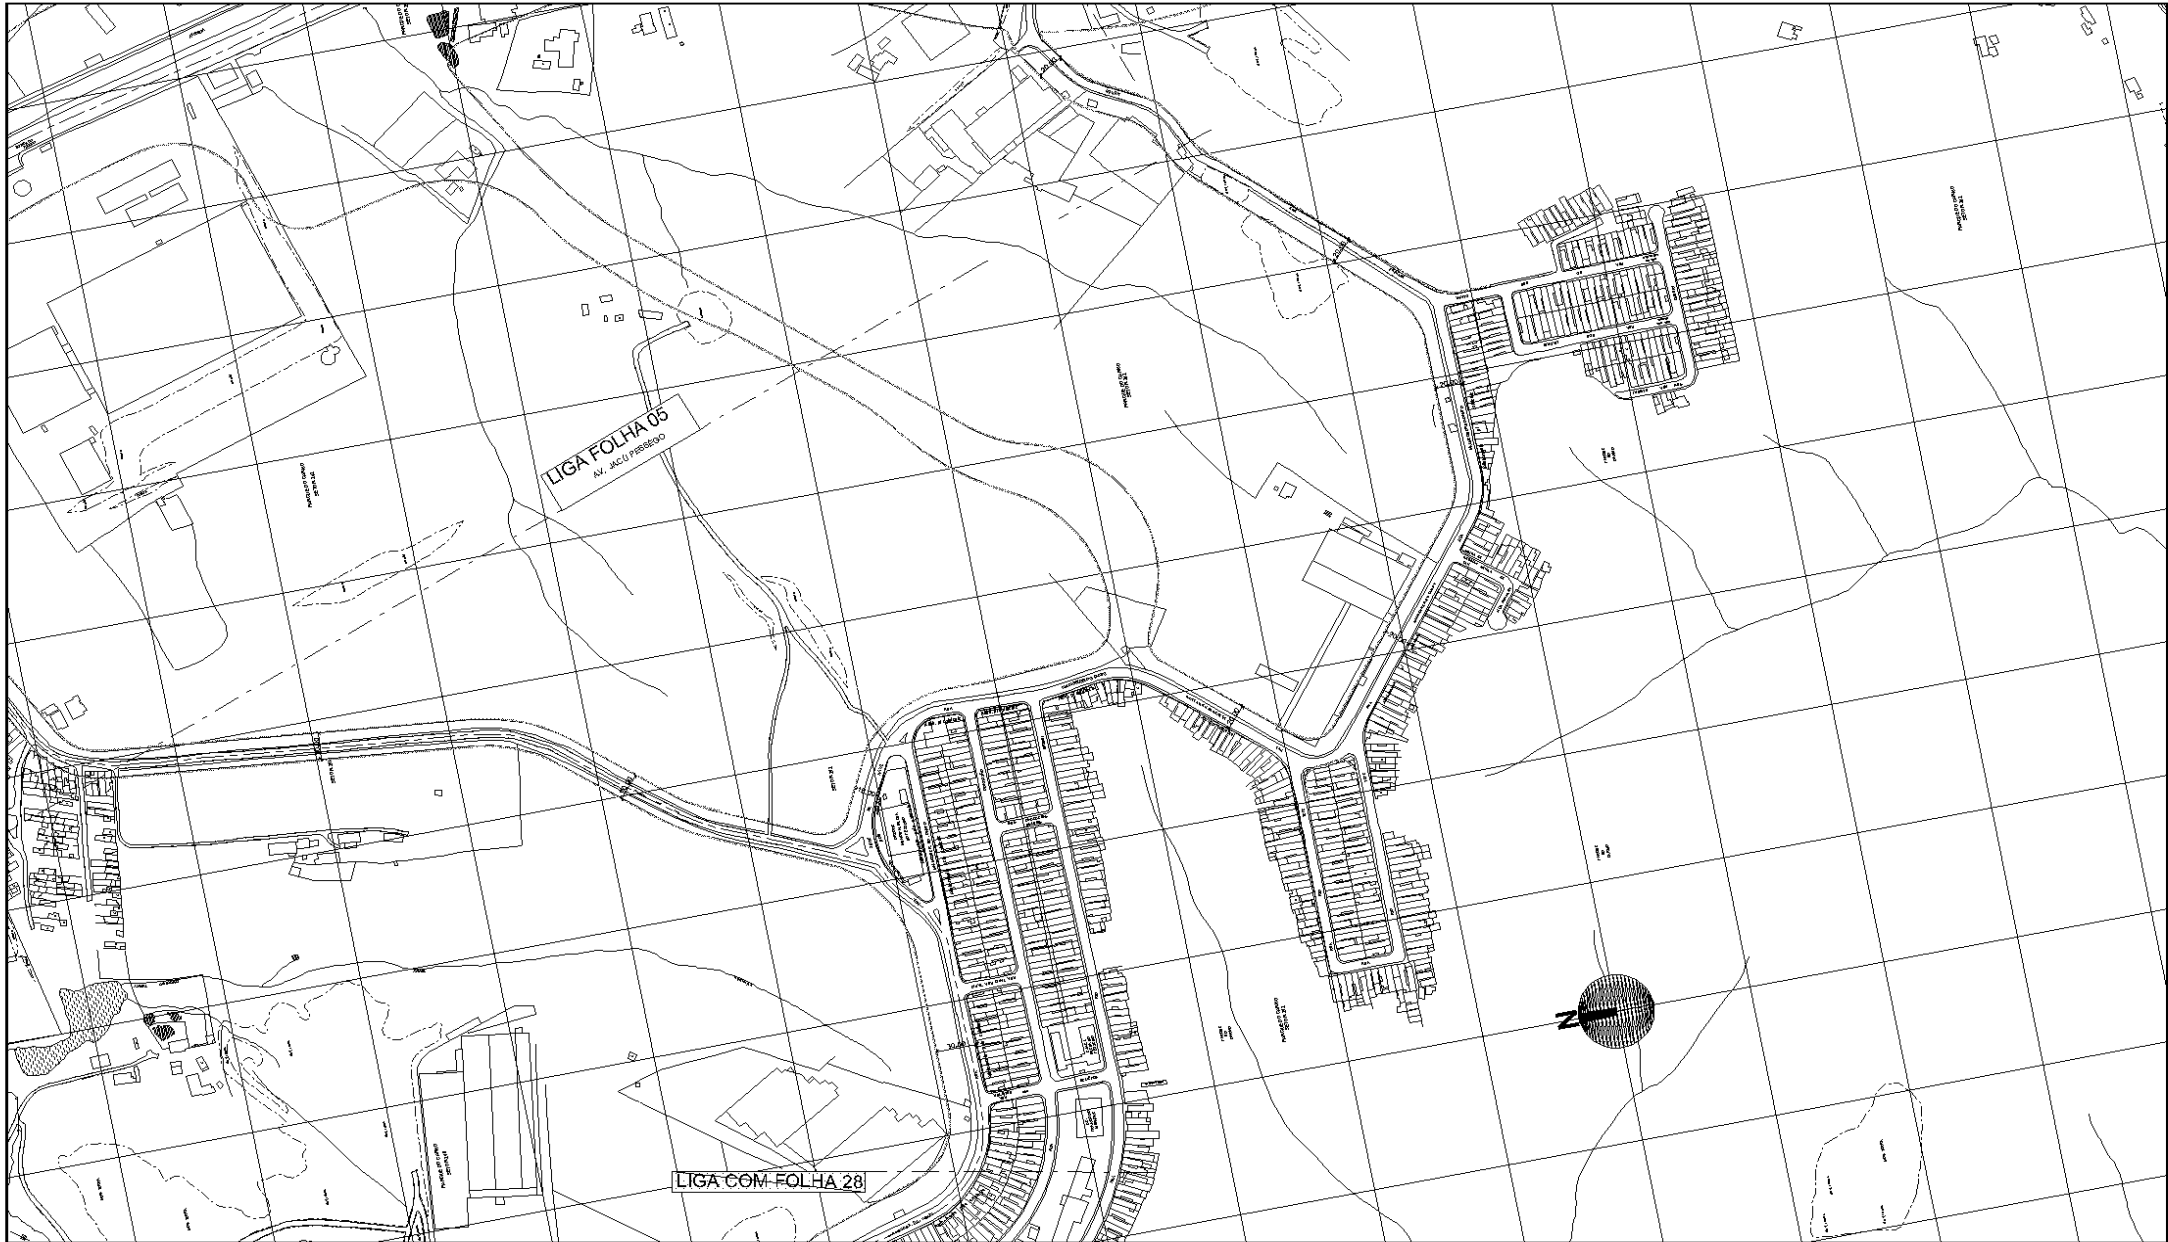
DES.	ES. C.
ARG. JEN. *	1.2000
CHEFE DE SEC. TÉCNICA	DATA
DIRETOR DE OBRAS	OUTUBRO/2014
SUPERINTENDENTE	
LEGENDA:	
----- ALINHAMENTO A APROVAR	
- - - - - ALINHAMENTO A REVOGAR	
— — — — — ALINHAMENTO A MANTER	

 PREFEITURA DE SÃO PAULO SECRETARIA DE INFRAESTRUTURA URBANA E OBRAS SUPERINTENDÊNCIA DE PROJETOS VÁRIOS PROJ. 3	Assunto: Plano de Melhoramento Viário	CLAS: J-553
	Local: Manobra de Estacuração Metropolitana - Aco Jacu Péssigo	N° 26.980/27
ENCAMINHADO À APROV. PELO PROCESSO Nº 2014 - 0.202.556 - 0		
APROVADO PELA LEI Nº DE / /		




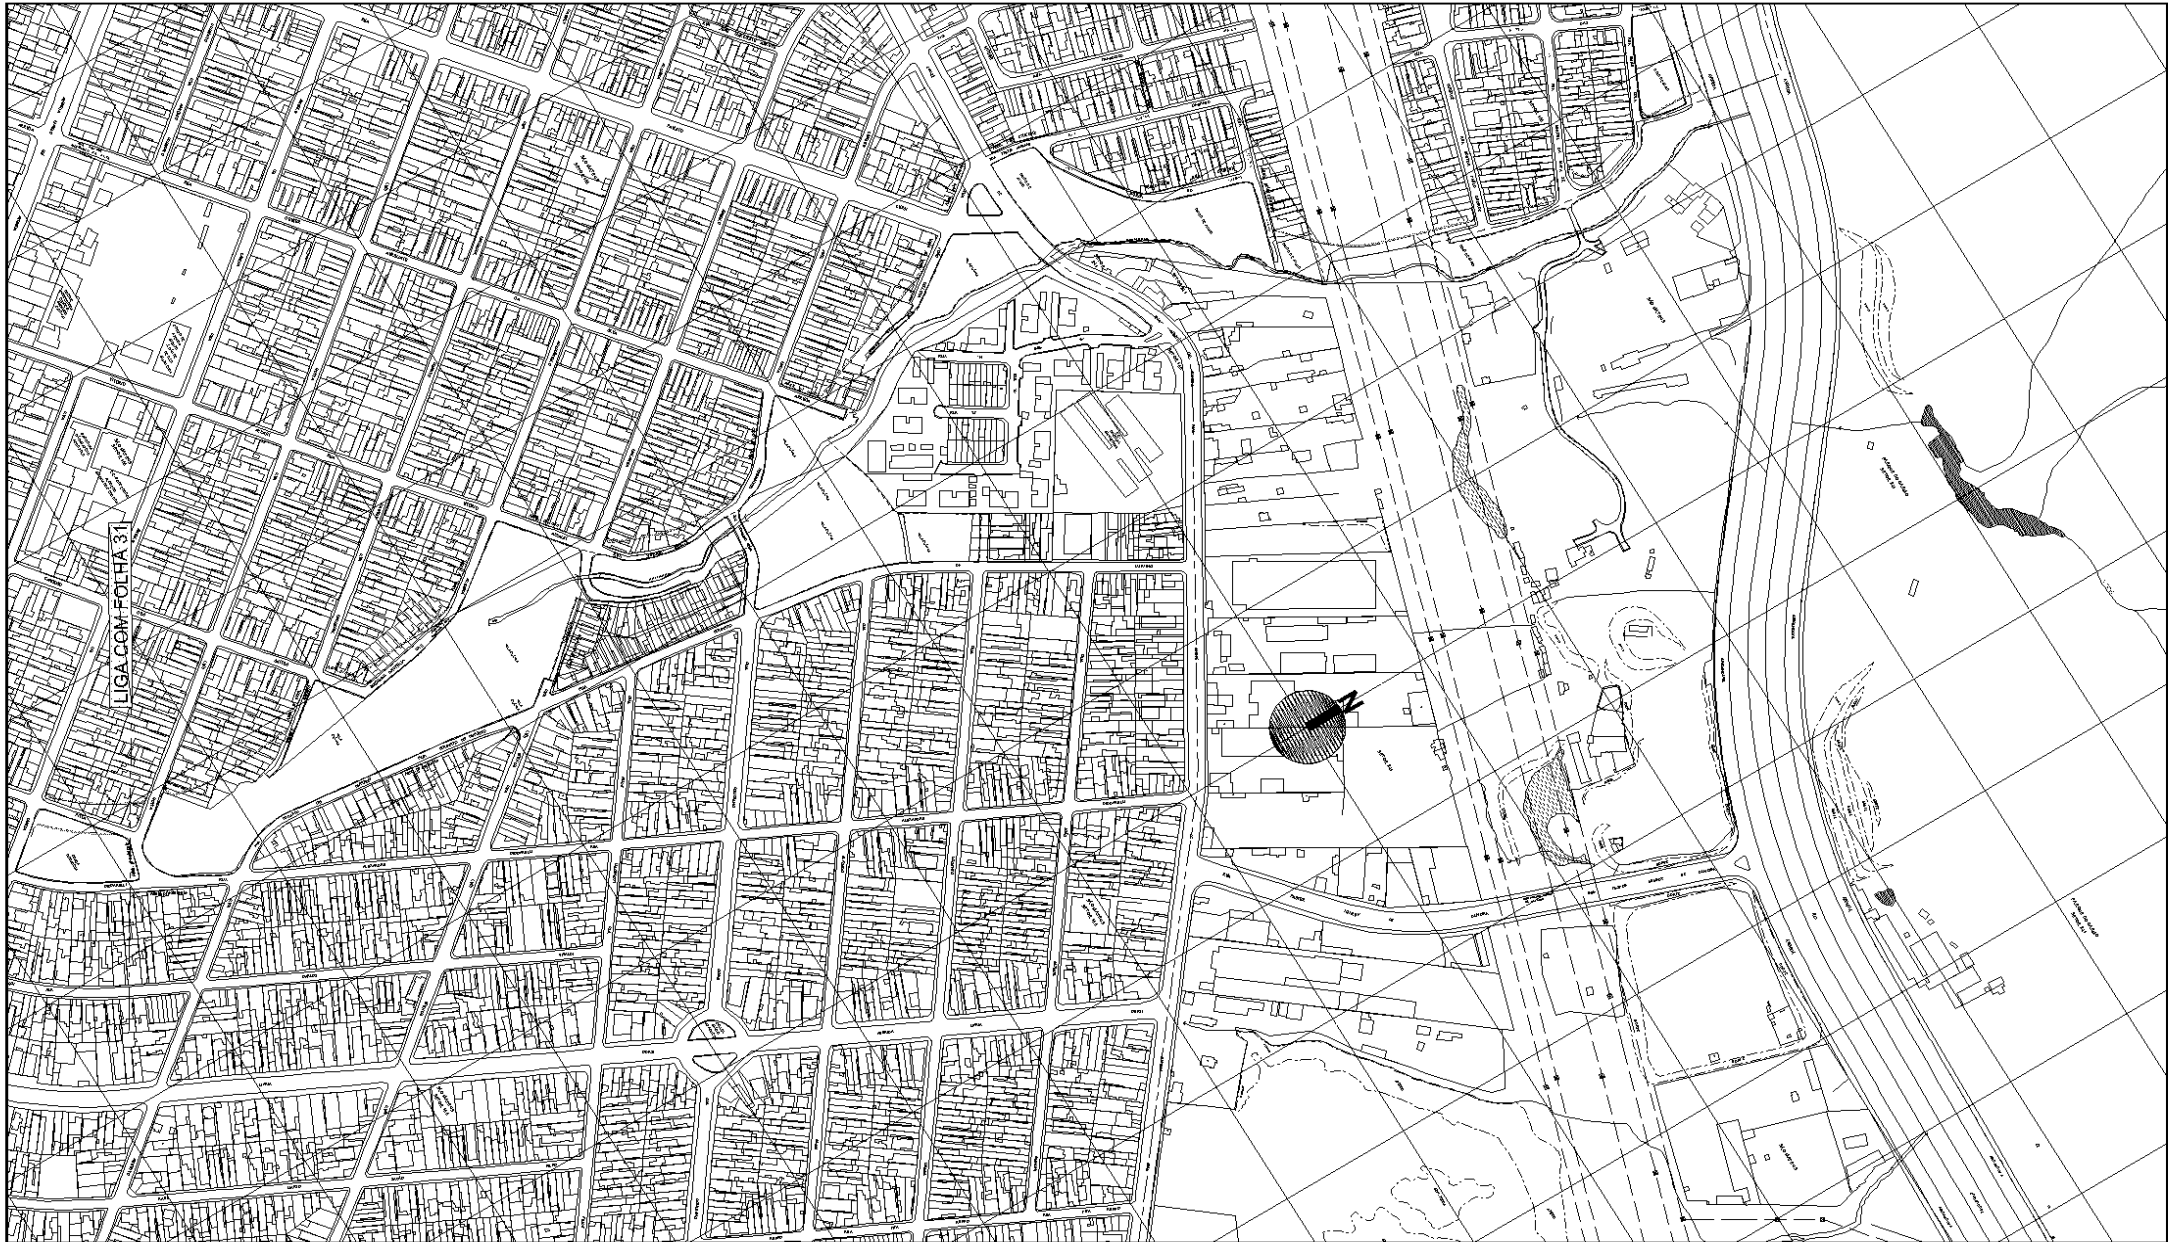
DES.	ES. C.
ARG. JEN.:	1.2000
CHEFE DE SEC. TÉCNICA	DATA
DIRETOR DE OBRAS	OUTUBRO/2014
SUPERINTENDENTE	
LEGENDA:	
----- ALINHAMENTO A APROVAR	
- - - - - ALINHAMENTO A REVOGAR	
— — — — — ALINHAMENTO A MANTER	

 PREFEITURA DE SÃO PAULO	SECRETARIA DE INFRAESTRUTURA URBANA E OBRAS	CLAS: J-553
	SUPERINTENDENCIA DE PROJETOS VÁRIOS	PROJ 3
Assunto: Plano de Melhoramento Viário		
Local: Manobra de Estanuração Metropolitana - Aco Jacu Péssego		
ENCAMINHADO À APROV. PELO PROCESSO Nº 2014 - 0.202.556 - 0		
APROVADO PELA LEI Nº		DE / /




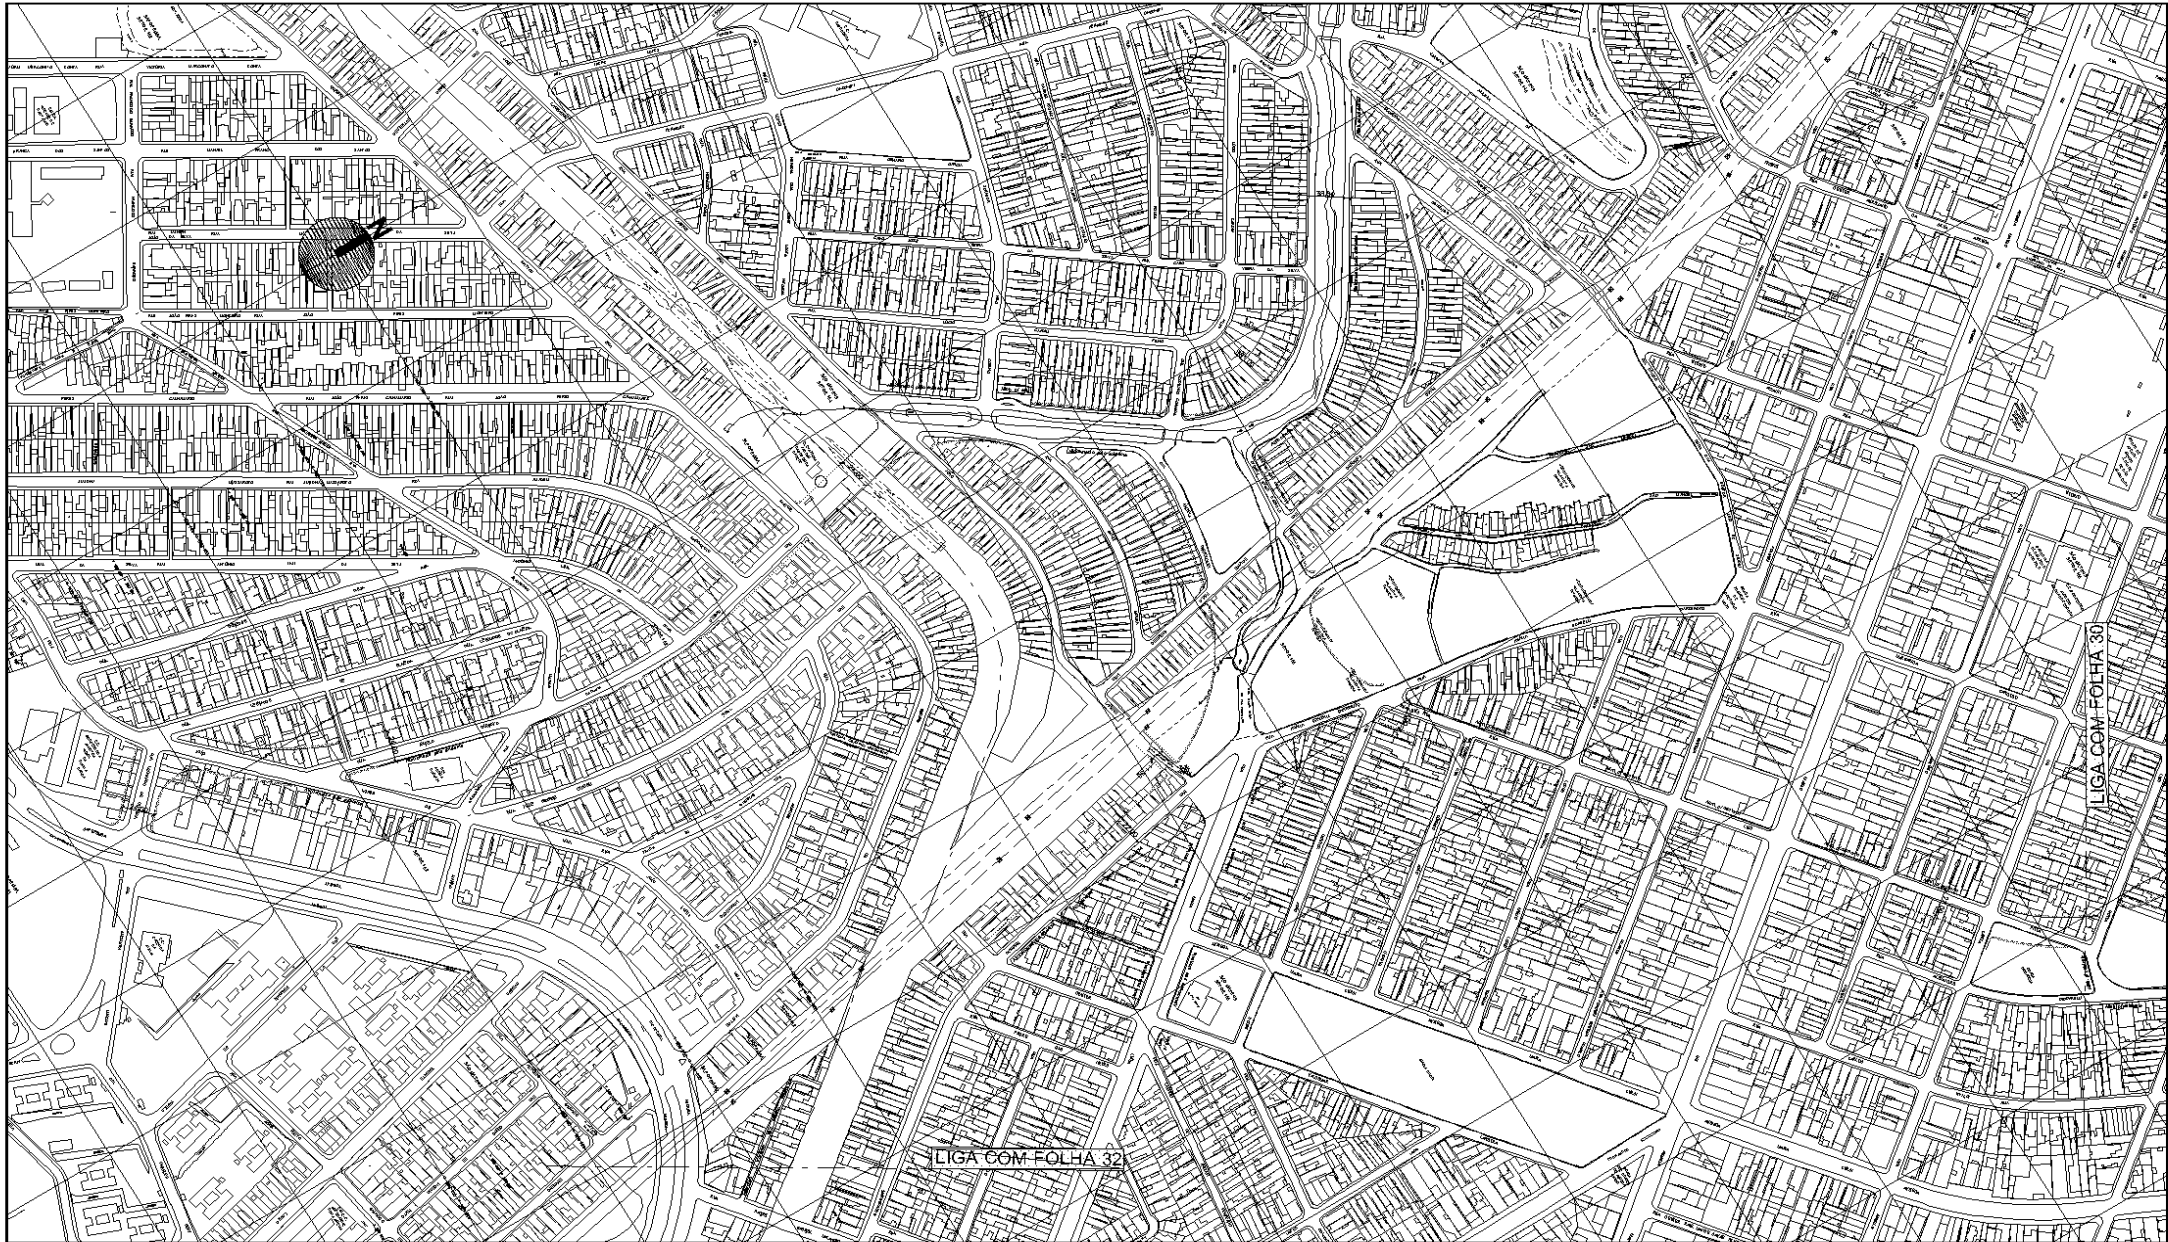
DES.	ES. C.
ARG. JEN. *	1:2000
CHEFE DE SEC. TÉCNICA	DATA
DIRETOR DE DIVISÃO	OUTUBRO/2014
SUPERINTENDENTE	
LEGENDA:	
----- ALINHAMENTO A APROVAR	
- - - - - ALINHAMENTO A REVOGAR	
— — — — ALINHAMENTO A MANTER	

 PREFEITURA DE SÃO PAULO	SECRETARIA DE INFRAESTRUTURA URBANA E OBRAS	CLAS: J-553
	SUPERINTENDÊNCIA DE PROJETOS VÁRIOS	PROJ 3
Assunto: Plano de Melhoria Vário		
Local: Manóara de Esturação Metropolitana - Aco Jacu Péssigo		
ENCAMINHADO À APROV. PELO PROCESSO Nº 2014 - 0.202.556 - 0		
APROVADO PELA LEI Nº DE / /		




DES.	ES. C.
ARO. JEN. *	1.2000
CHEFE DE SEC. TÉCNICA	DATA
DIRETOR DE OBRAS	OUTUBRO/2015
SUPERINTENDENTE	
LEGENDA:	
----- ALINHAMENTO A APROVAR	
- - - - - ALINHAMENTO A REVOGAR	
— — — — — ALINHAMENTO A MANTER	

 PREFEITURA DE SÃO PAULO	SECRETARIA DE INFRAESTRUTURA URBANA E OBRAS	CLAS: J-553
	SUPERINTENDENCIA DE PROJETOS VÁRIOS PROJ 3	
Assunto: Plano de Melhoramento Viário		Nº 26.980/30
Local: Macroárea de Estruturação Metropolitana - Aro Jacú Péssego		
ENCAMINHADO À APROV. PELO PROCESSO Nº 2014 - 0.202.556 - 0		
APROVADO PELA LEI Nº DE / /		




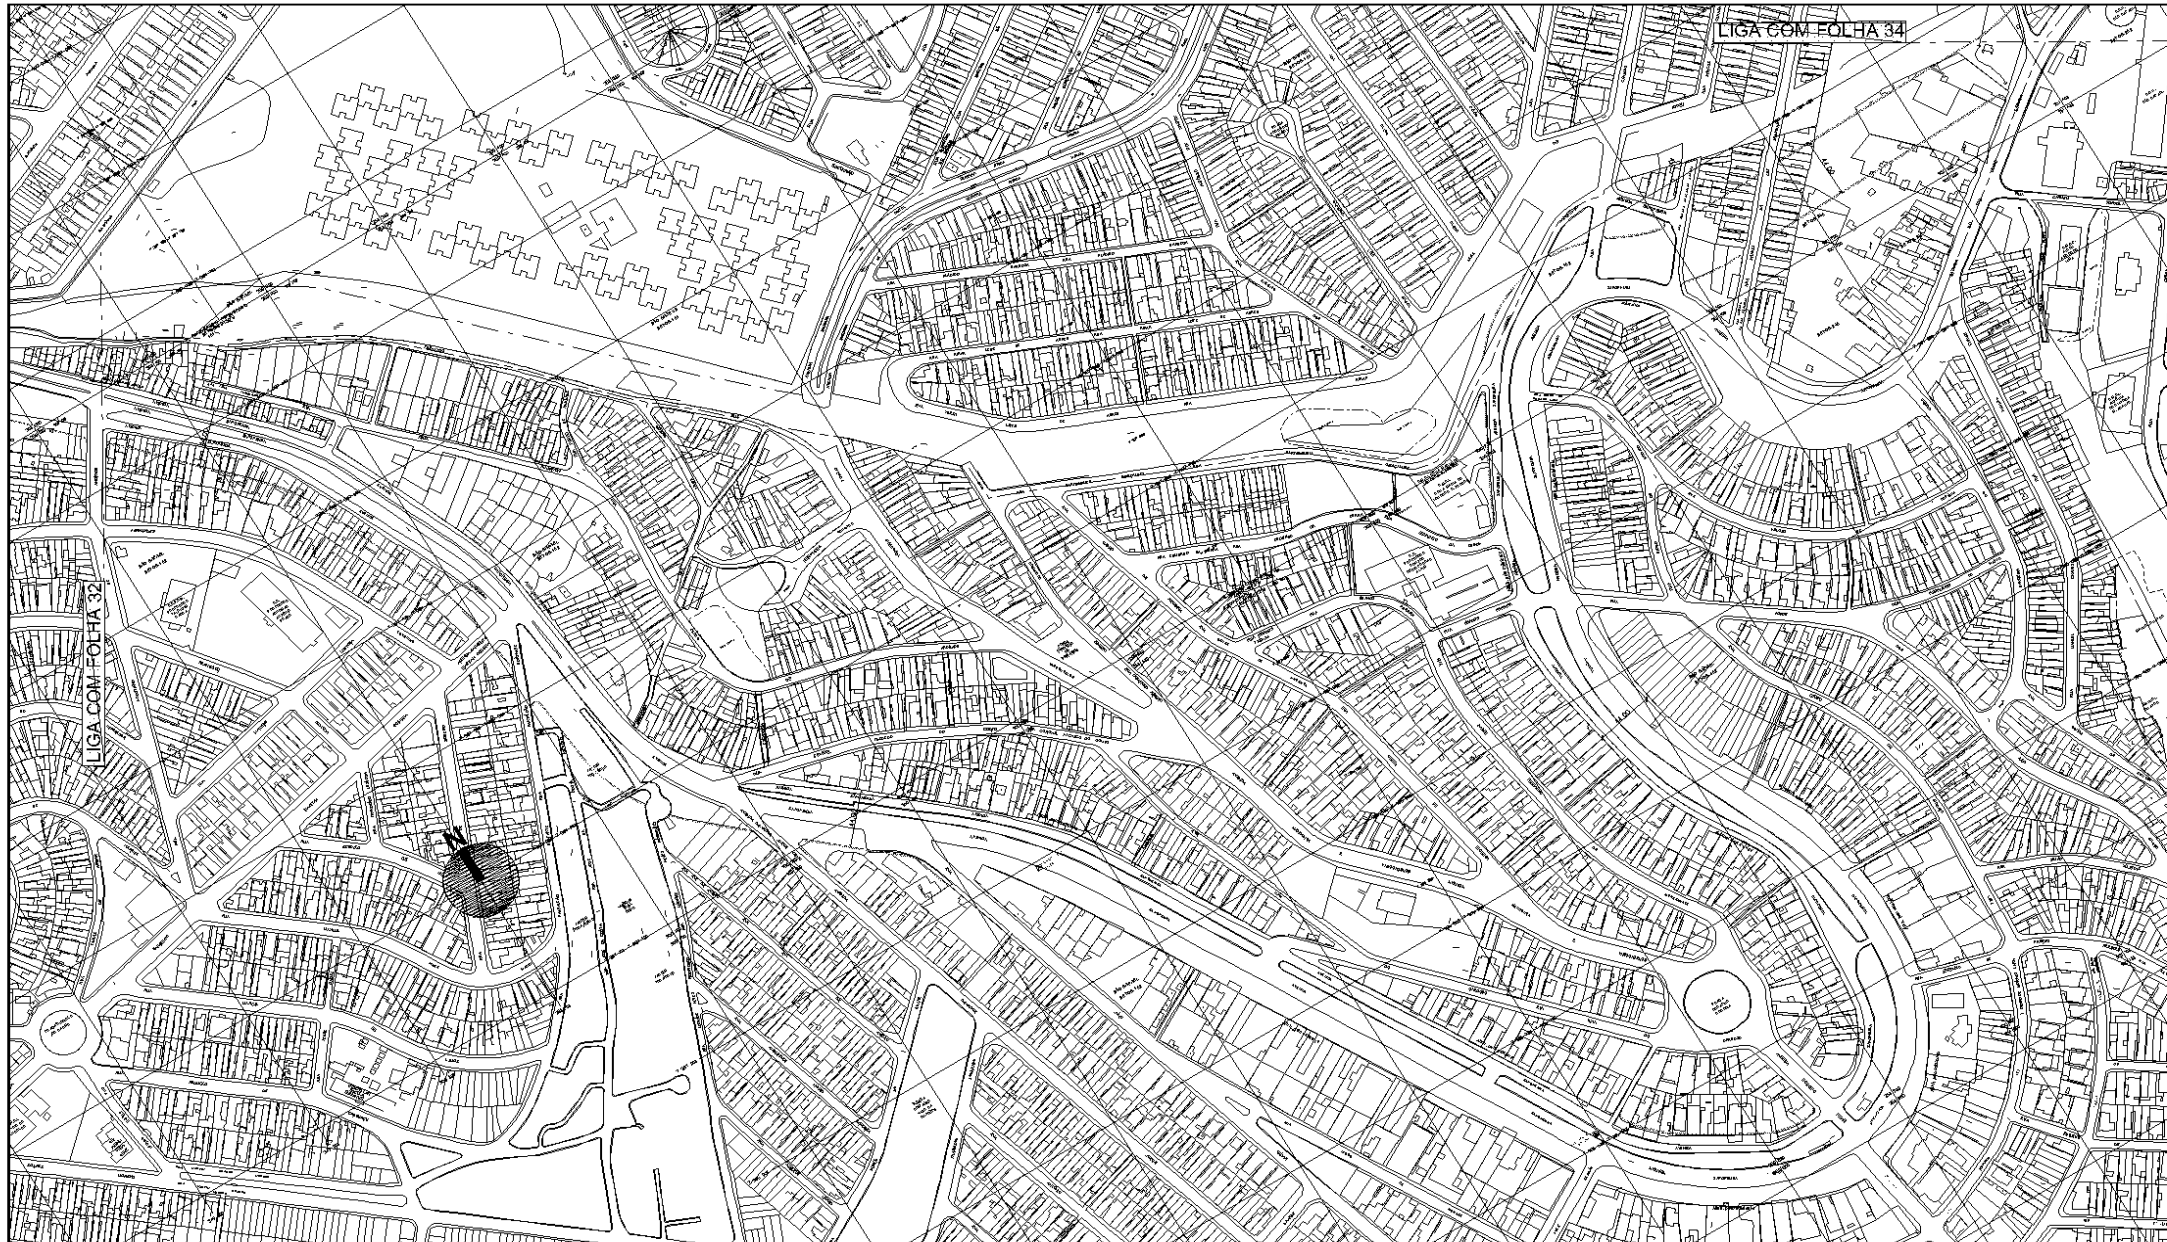
DES.	ES.C.
ARG. JENQ.	1.2000
CHEFE DE SEC. TÉCNICA	
DIRETOR DE OBRAS	DATA
SUPERINTENDENTE	OCTUBRO/2016
LEGENDA:	
----- ALINHAMENTO A APROVAR	
----- ALINHAMENTO A RENOVAR	
----- ALINHAMENTO A MANTER	

PREFEITURA DE SÃO PAULO SECRETARIA DE INFRAESTRUTURA URBANA E OBRAS SUPERINTENDENCIA DE PROJETOS VÁRIOS PROJ 3	CLAS.	J-553	
	Assunto:	Plano de Melhoramento Viário	
Local:	Macroárea de Estruturação Metropolitana - Aro Jacu Pêssego	N°	26.980/31
ENCAMINHADO À APROV. PELO PROCESSO N° 2014-0.202.556-0			
APROVADO PELA LEI N°			
		DE	/ /

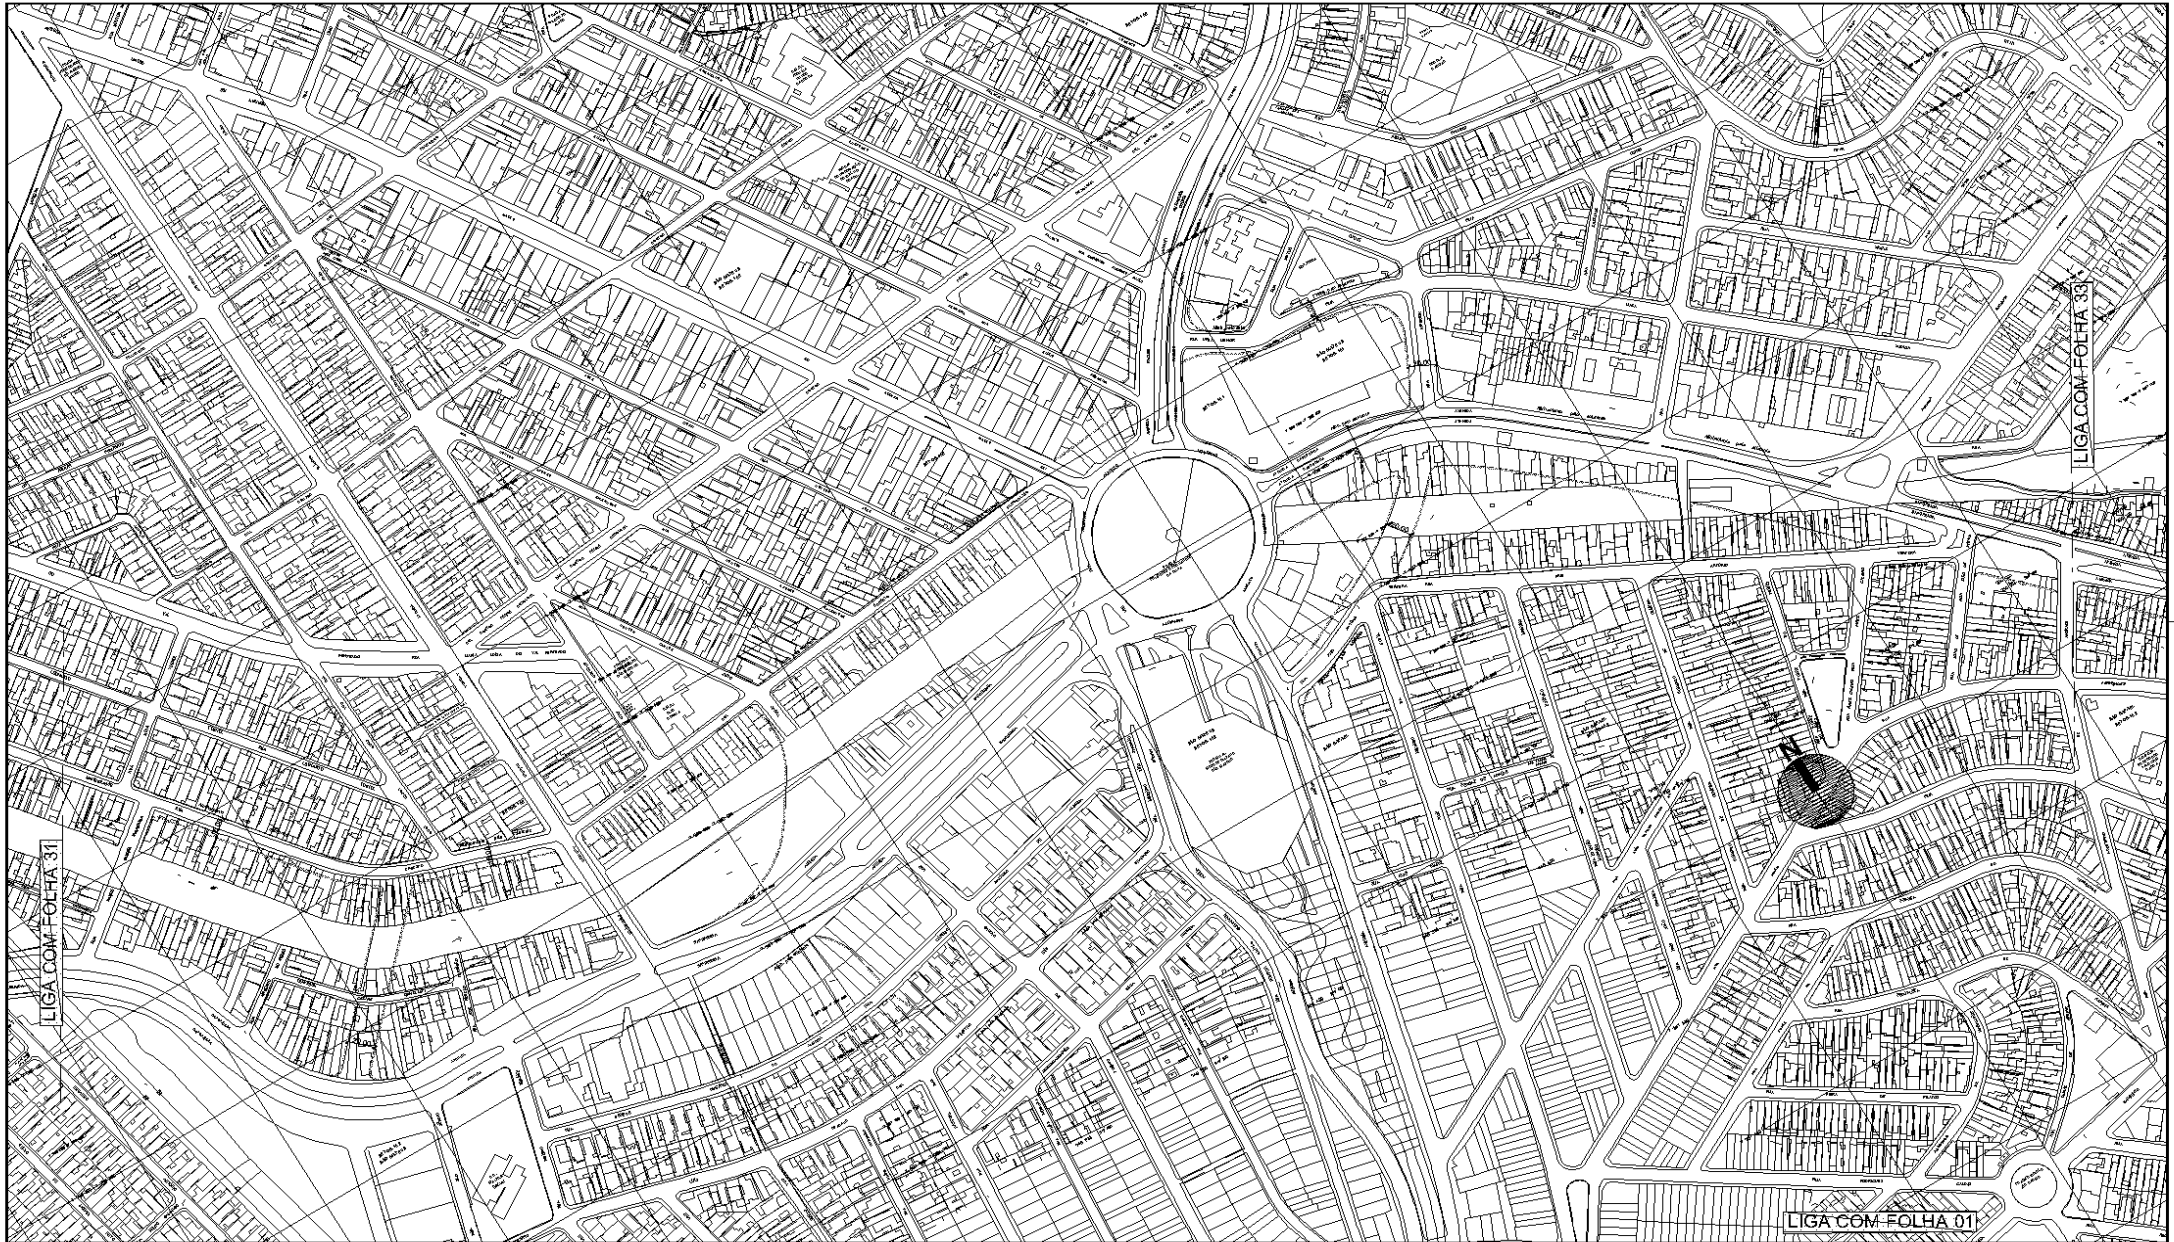


DES.	ES.C.
ARO. JEN. *	1:2000
CHEFE DE SEC. TÉCNICA	DATA
DIRETOR DE OBRAS	OCTUBRO/2015
SUPERINTENDENTE	
LEGENDA:	
----- ALINHAMENTO A APROVAR	
--- ALINHAMENTO A REVOGAR	
— ALINHAMENTO A MANTER	

 PREFEITURA DE SÃO PAULO SECRETARIA DE INFRAESTRUTURA URBANA E OBRAS SUPERINTENDENCIA DE PROJETOS VÁRIOS PROJ. 3	CLAS. J-553
	Nº 26.980/32
Local: Macroárea de Estruturação Metropolitana - Aro Jacu Pêssego ENCAMINHADO À APROV. PELO PROCESSO Nº 2014 - 0.202.556 - 0 APROVADO PELA LEI Nº DE / /	




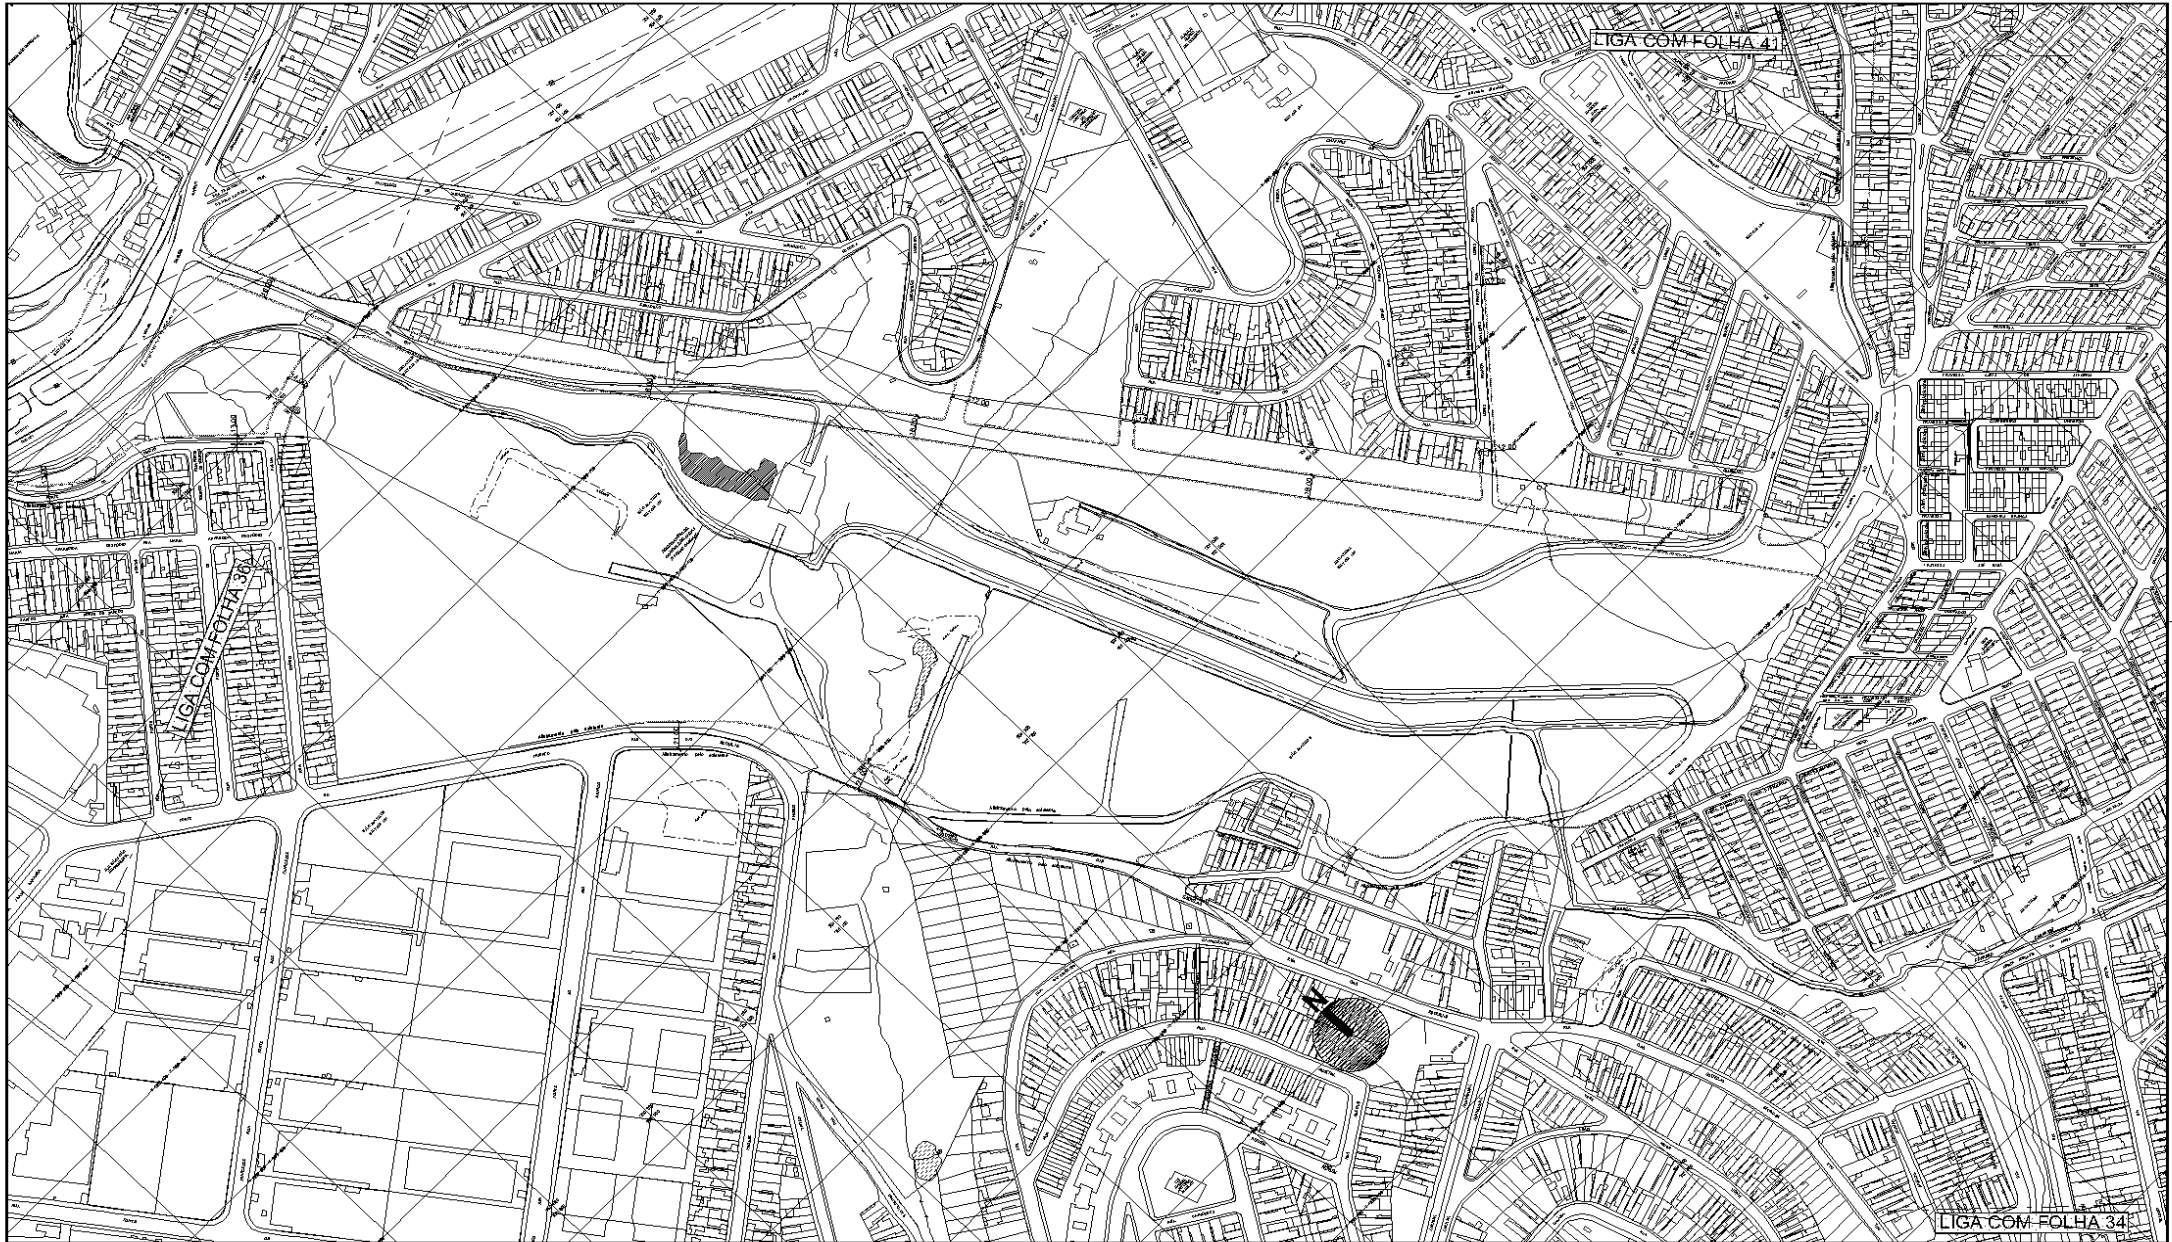
DES.	ES. C.
ARO. JEN. *	1:2000
CHEFE DE SEC. TÉCNICA	DATA
DIRETOR DE OBRAS	OCTUBRO/2016
SUPERINTENDENTE	
LEGENDA:	
----- ALINHAMENTO A APROVAR	
- - - - - ALINHAMENTO A REVOGAR	
..... ALINHAMENTO A MANTER	

 PREFEITURA DE SÃO PAULO SECRETARIA DE INFRAESTRUTURA URBANA E OBRAS SUPERINTENDÊNCIA DE PROJETOS VÁRIOS PROJ. 3	CLAS. J-553
	Nº 26.980/33
Assunto: Plano de Melhoramento Viário Local: Macroárea de Estruturação Metropolitana - Aro Jacu Pêssego	
ENCAMINHADO À APROV. PELO PROCESSO Nº 2014 - 0.202.556 - 0 APROVADO PELA LEI Nº DE / /	




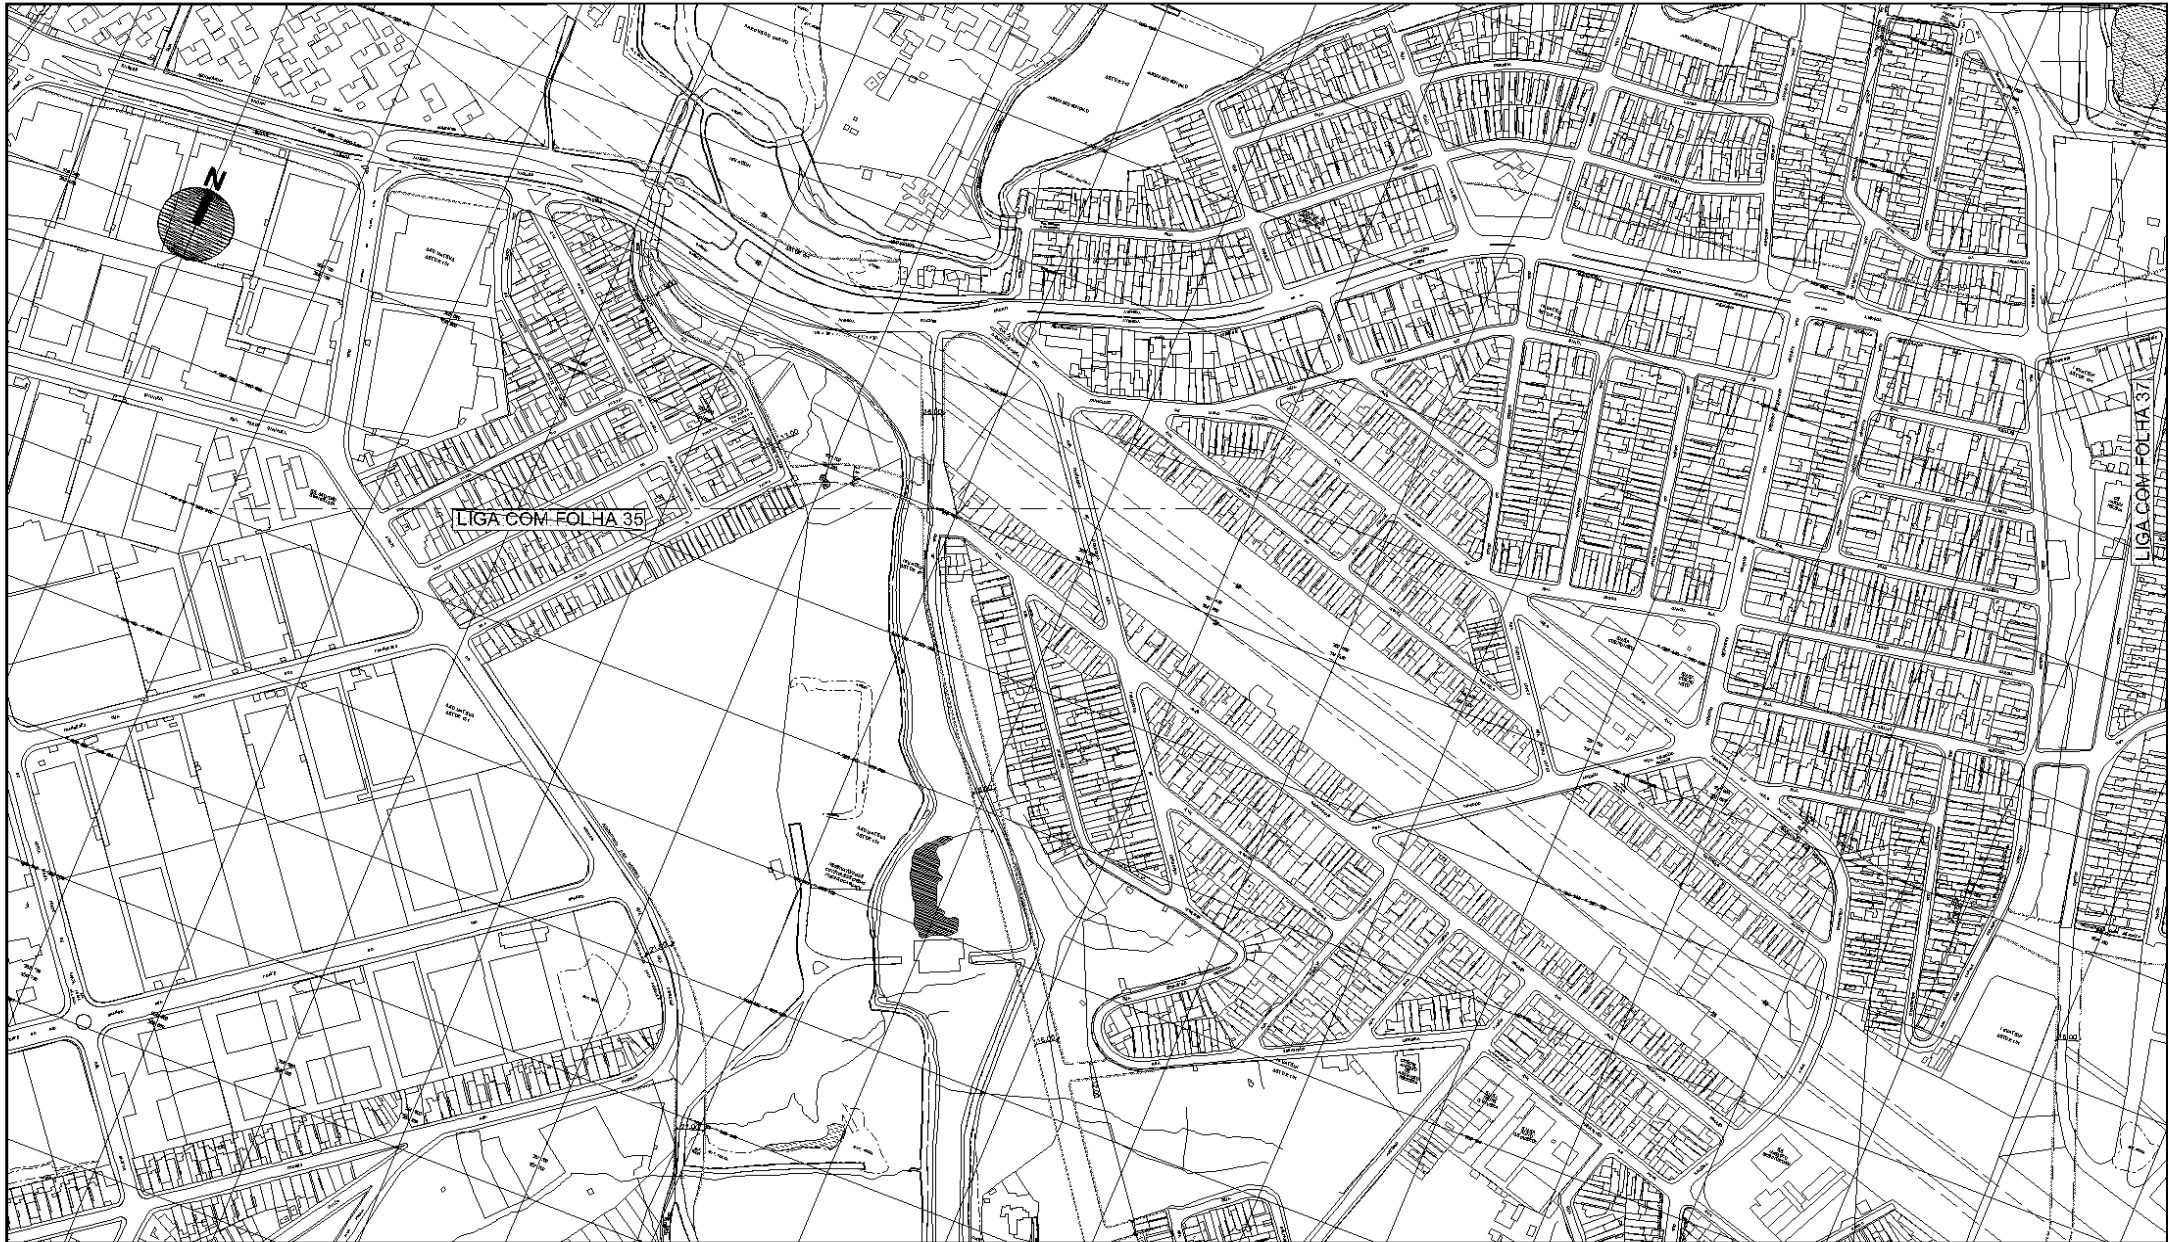
DES.	ES. C.
ARO. JEN. *	1.2000
CHEFE DE SEC. TÉCNICA	DATA
DIRETOR DE OBRAS	OCTUBRO/2015
SUPERINTENDENTE	
LEGENDA:	
----- ALINHAMENTO A APROVAR	
----- ALINHAMENTO A REVOGAR	
----- ALINHAMENTO A MANTER	

 PREFEITURA DE SÃO PAULO SECRETARIA DE INFRAESTRUTURA URBANA E OBRAS SUPERINTENDÊNCIA DE PROJETOS VÁRIOS PROJ. 3	CLAS: J-553
	Nº 26.980/34
Assunto: Plano de Melhoramento Viário Local: Macroárea de Estruturação Metropolitana - Aro Jacu Péssego ENCAMINHADO À APROV. PELO PROCESSO Nº 2014 - 0.202.556 - 0 APROVADO PELA LEI Nº DE / /	




DES.	ES. C.
ARO. JEN. *	1:2000
CHEFE DE SEC. TÉCNICA	DATA
DIRETOR DE OBRAS	OCTUBRO/2016
SUPERINTENDENTE	
LEGENDA:	
----- ALINHAMENTO A APROVAR	
- - - - - ALINHAMENTO A RENOVAR	
———— ALINHAMENTO A MANTER	

 PREFEITURA DE SÃO PAULO SECRETARIA DE INFRAESTRUTURA URBANA E OBRAS SUPERINTENDENCIA DE PROJETOS VÁRIOS PROJ. 3	Assunto: Plano de Melhoramento Viário	CLAS: J-553
	Local: Macroárea de Estruturação Metropolitana - Aro Jacu Pêssego	N° 26.980/35 - A
ENCAMINHADO À APROV. PELO PROCESSO Nº 2014-0.202.556-0		
APROVADO PELA LEI Nº		DE / /




DES.	ES.C.
ARG. JEN. *	1:2000
CHEFE DE SEC. TÉCNICA	DATA
DIRETOR DE OBRAS	OCTUBRO/2015
SUPERINTENDENTE	
LEGENDA:	
----- ALINHAMENTO A APROVAR	
----- ALINHAMENTO A REVOGAR	
----- ALINHAMENTO A MANTER	

 PREFEITURA DE SÃO PAULO	SECRETARIA DE INFRAESTRUTURA URBANA E OBRAS	CLAS.	J-553
	SUPERINTENDENCIA DE PROJETOS VÁRIOS PROJ 3	Assunto: Plano de Melhoramento Viário	
Local: Macroárea de Estruturação Metropolitana - Aro Jacu Pêssego		Nº	26.980/36
ENCAMINHADO À APROV. PELO PROCESSO Nº 2014-0.202.556-0			
APROVADO PELA LEI Nº _____ DE / /			



DES.	ES. C.
ARO. JENY *	1:2000
CHEFE DE SEC. TÉCNICA	DATA
DIRETOR DE OBRAS	OCTUBRO/2015
SUPERINTENDENTE	
LEGENDA:	
----- ALINHAMENTO A APROVAR	
- - - - - ALINHAMENTO A RENOVAR	
..... ALINHAMENTO A MANTER	

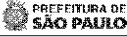 PREFEITURA DE SÃO PAULO	SECRETARIA DE INFRAESTRUTURA URBANA E OBRAS	CLAS:	J-553
	SUPERINTENDENCIA DE PROJETOS VÁRIOS	PROJ 3	Nº
Assunto: Plano de Melhoramento Viário		Local: Macroárea de Estruturação Metropolitana - Aro Jacú Pessego	
ENCAMINHADO À APROV. PELO PROCESSO Nº 2014 - 0.202.556 - 0			
APROVADO PELA LEI Nº		DE / /	




DES.	ES. C.
ARO. JEN. *	1:2000
CHEFE DE SEC. TÉCNICA	DATA
DIRETOR DE OBRAS	OCTUBRO/2015
SUPERINTENDENTE	
LEGENDA:	
----- ALINHAMENTO A APROVAR	
----- ALINHAMENTO A REVOGAR	
----- ALINHAMENTO A MANTER	

PREFEITURA DE SÃO PAULO SECRETARIA DE INFRAESTRUTURA URBANA E OBRAS SUPERINTENDÊNCIA DE PROJETOS VÁRIOS PROJ 3	Assunto: Plano de Melhoramento Viário	CLAS: J-553
	Local: Macroárea de Estruturação Metropolitana - Aro Jacú Péssego	Nº 26.980/38
ENCAMINHADO À APROV. PELO PROCESSO Nº 2014 - 0.202.556 - 0		
APROVADO PELA LEI Nº DE / /		

VER FOLHA 44

VER FOLHA 45

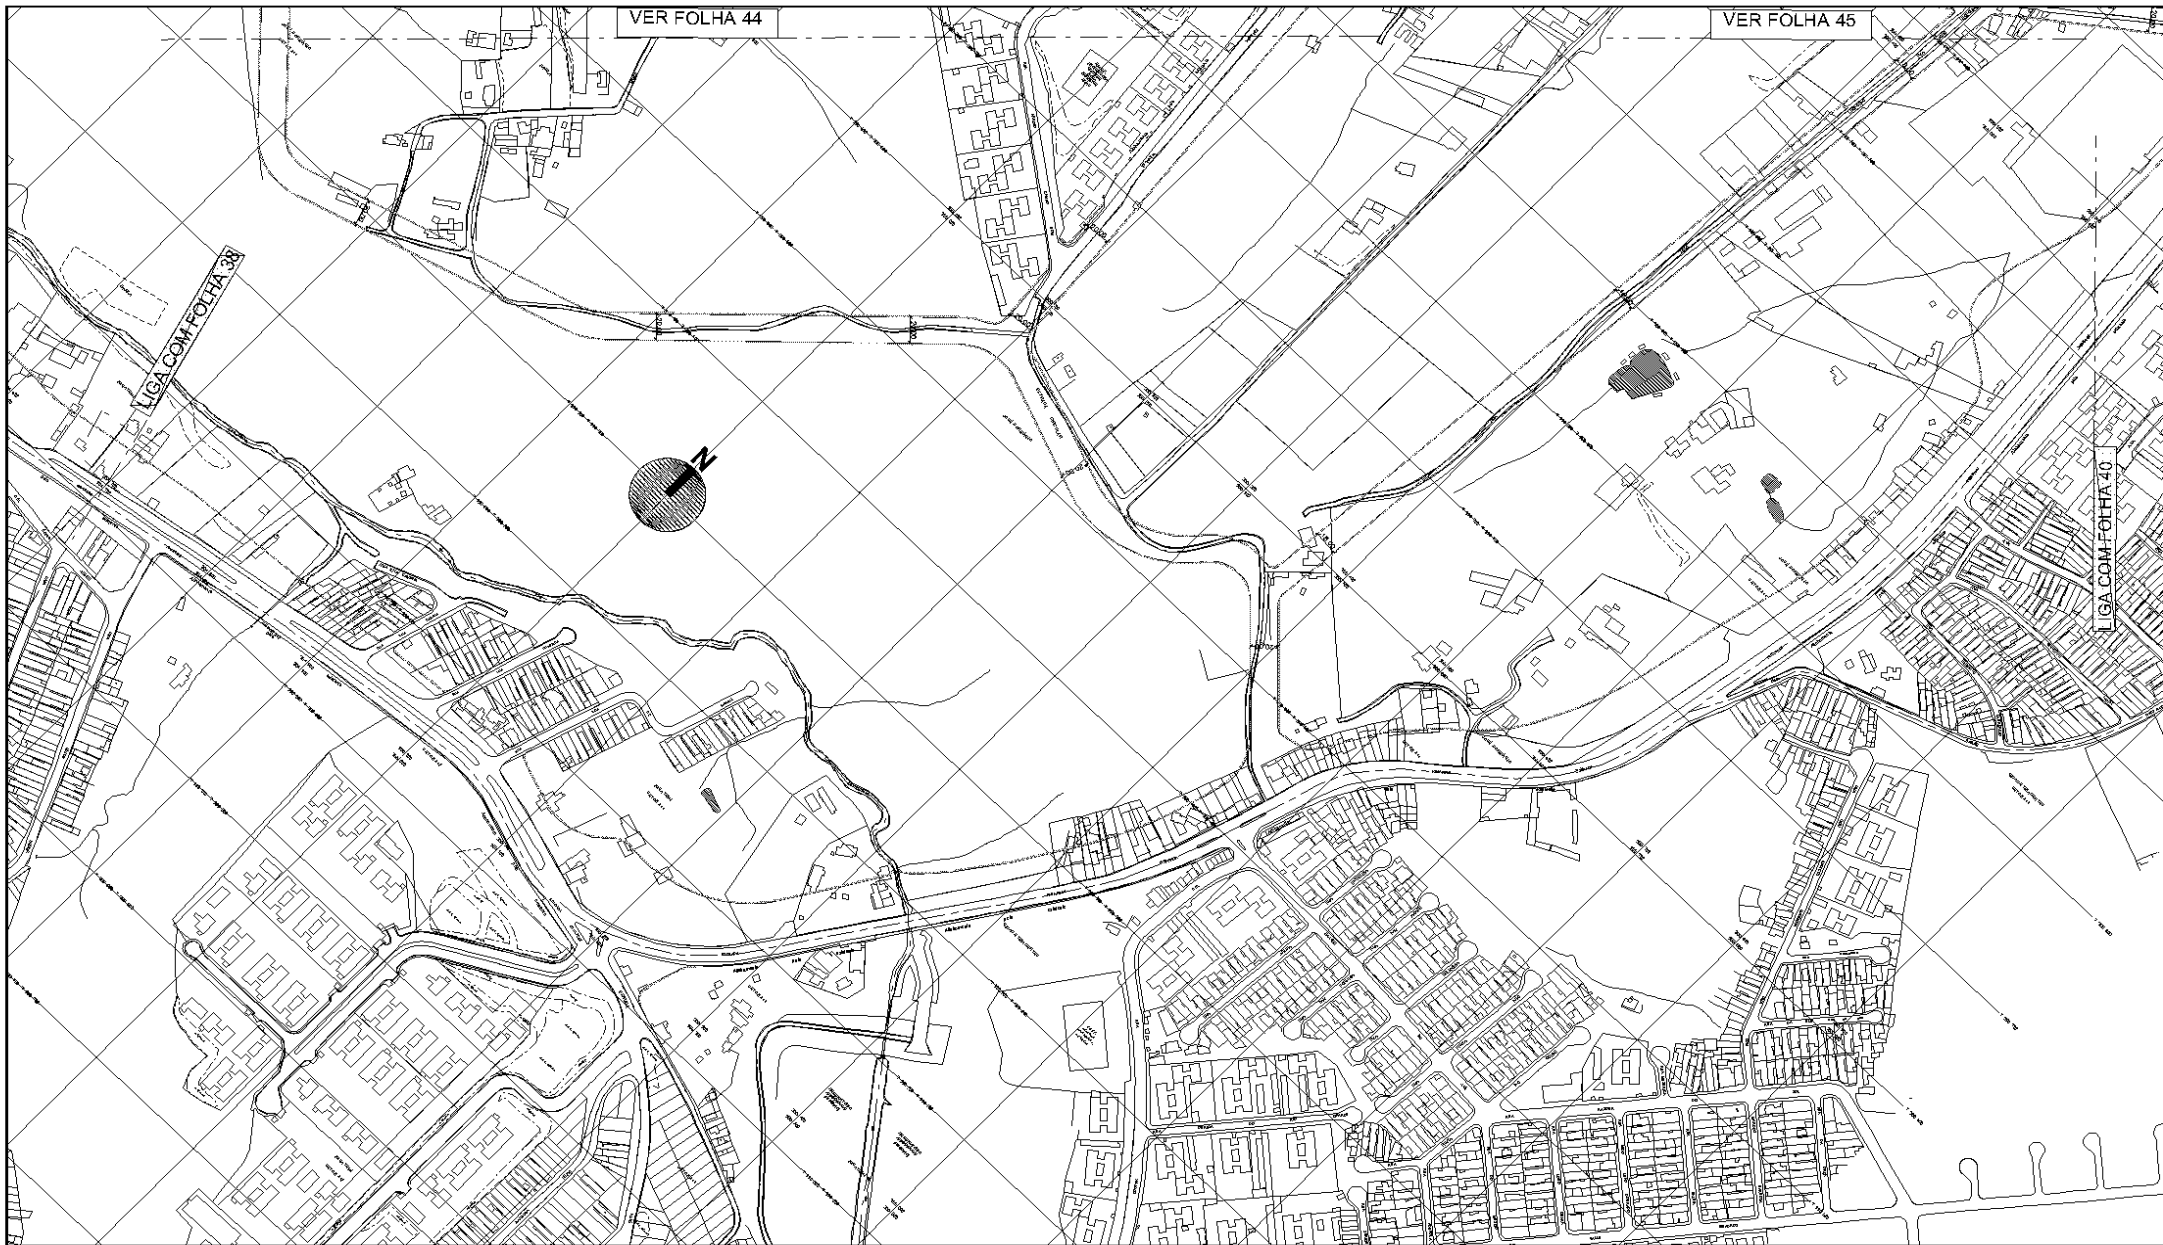

LIGA COM FOLHA 38

LIGA COM FOLHA 40

DIS:	ES C.	1:2000
ARG. JEN.:	DATA	OUTUBRO/2015
CHEFE DE SEC. TÉCNICA		
DIRETOR DE OBRAS		
SUPERINTENDENTE		
LEGENDA:		
----- ALINHAMENTO A APROVAR		
- - - - - ALINHAMENTO A REVOGAR		
———— ALINHAMENTO A MANTER		

PREFEITURA DE SÃO PAULO SECRETARIA DE INFRAESTRUTURA URBANA E OBRAS
SUPERINTENDENCIA DE PROJETOS VÁRIOS PROJ 3


Assunto: Plano de Melhoramento Viário

Local: Macroárea de Estruturação Metropolitana - Aro Jacú Pessego


ENCAMINHADO À APROV. PELO PROCESSO Nº 2014-0.202.556-0

APROVADO PELA LEI Nº _____ DE / /

CLAS: J-553
Nº 26.980/38

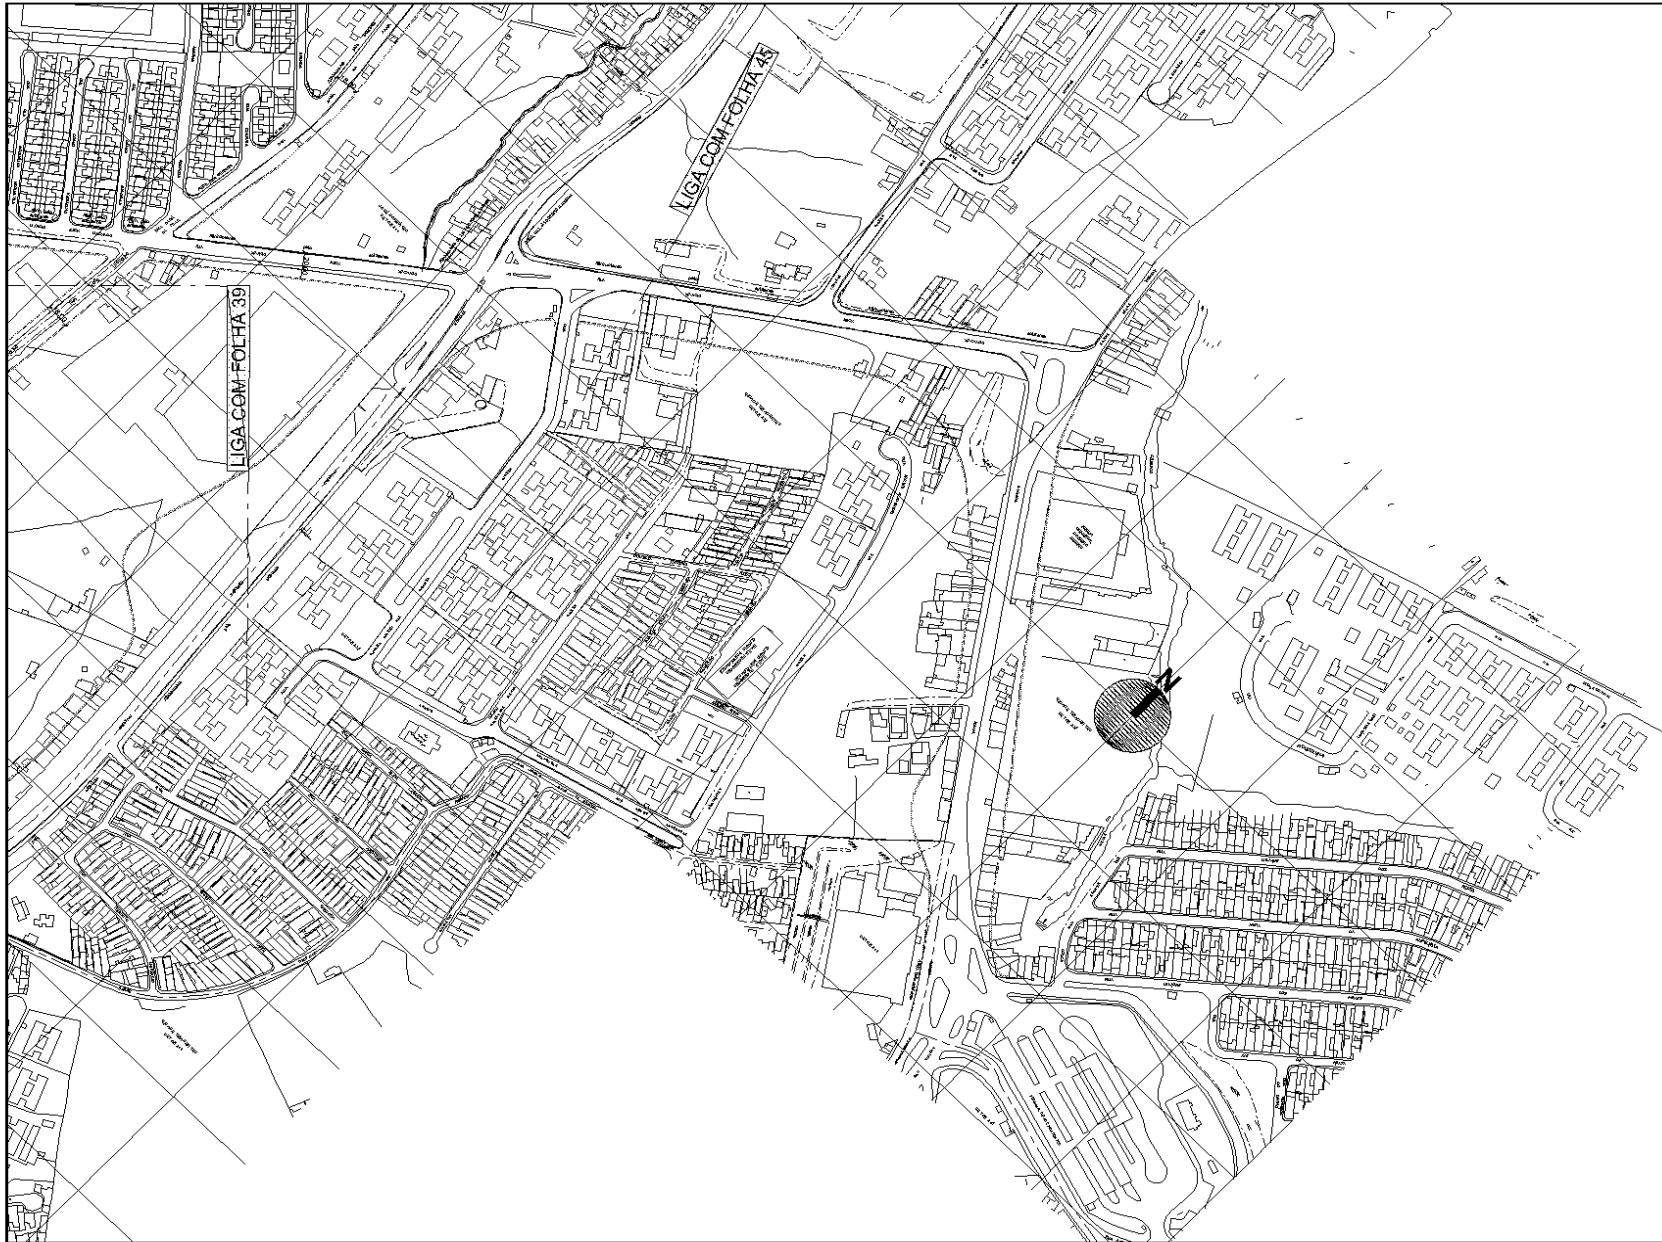


DES.	ES. C.
ARG. JEN. *	1:2000
CHEFE DE SEC. TÉCNICA	
DIRETOR DE GRUPO	DATA
SUPERINTENDENTE	OUTUBRO/2015
LEGENDA:	
----- ALINHAMENTO A APROVAR	
----- ALINHAMENTO A REVOGAR	
----- ALINHAMENTO A MANTER	

 PREFEITURA DE SÃO PAULO		SECRETARIA DE INFRAESTRUTURA URBANA E OBRAS SUPERINTENDÊNCIA DE PROJETOS VÁRIOS PROJ 3	
Assunto: Plano de Melhoramento Viário		CLAS:	J-553
Local: Macroárea de Estruturação Metropolitana - Aro Jacu Pêssego		Nº	26.980/40
ENCAMINHADO À APROV. PELO PROCESSO Nº 2014-0.202.556-0			
APROVADO PELA LEI Nº		DE	/ /




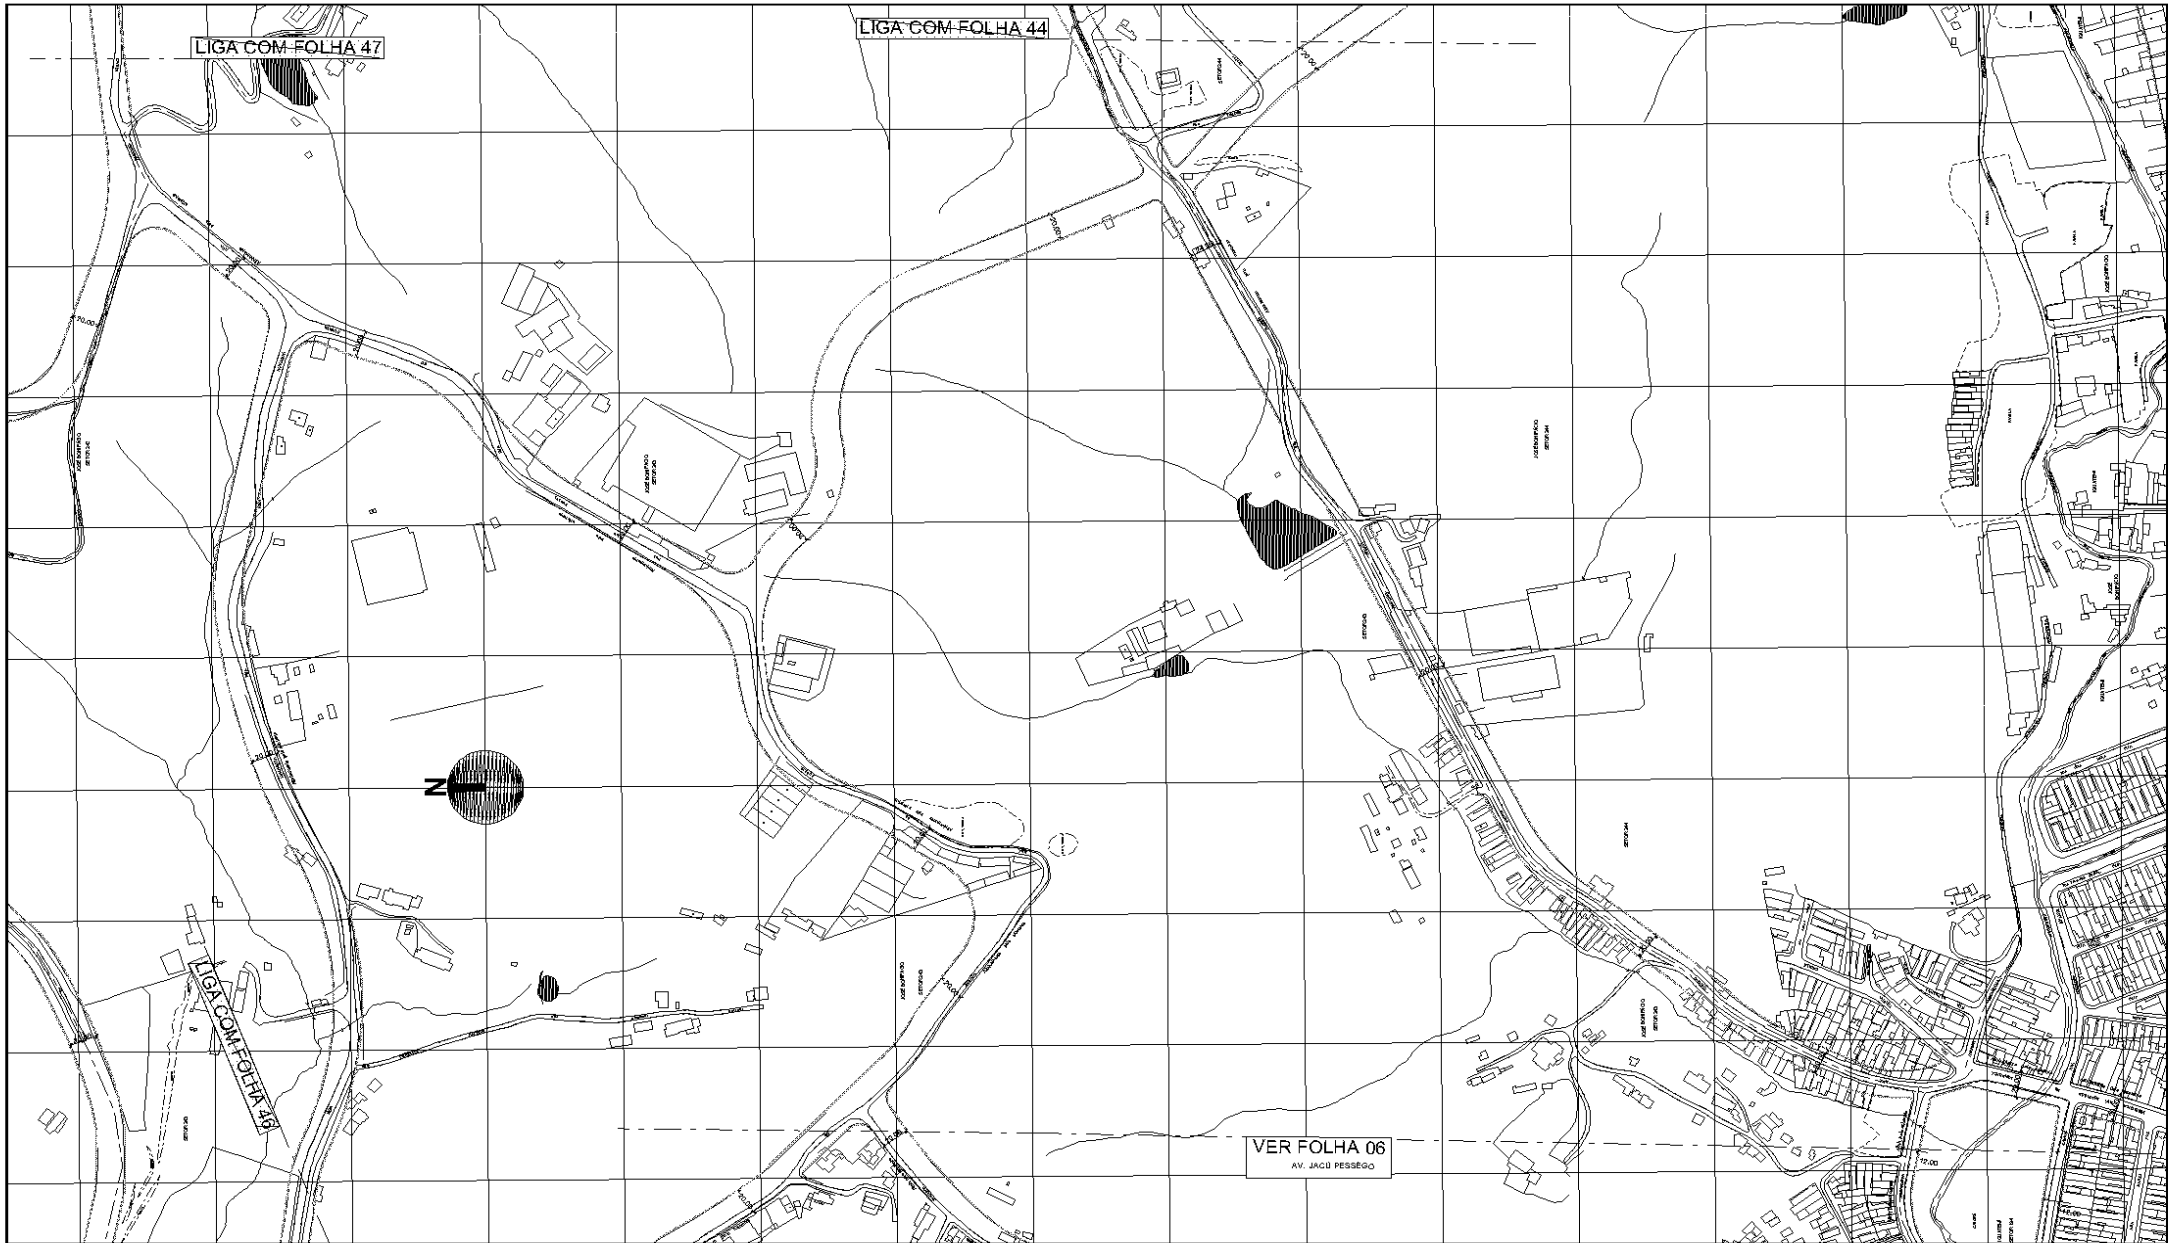
DES.	ES. C.
ARQ. JENY *	1:2000
CHEFE DE SEC. TÉCNICA	DATA
DIRETOR DE OBRAS	OCTUBRO/2016
SUPERINTENDENTE	
LEGENDA:	
----- ALINHAMENTO A APROVAR	
----- ALINHAMENTO A REVOGAR	
----- ALINHAMENTO A MANTER	

 PREFEITURA DE SÃO PAULO	SECRETARIA DE INFRAESTRUTURA URBANA E OBRAS	CLAS:	J-553
	SUPERINTENDENCIA DE PROJETOS VÁRIOS PROJ 3	Assunto: Plano de Melhoramento Viário	Nº
Local: Macroárea de Estruturação Metropolitana - Aro Jacu Pessego		ENCAMINHADO À APROV. PELO PROCESSO Nº 2014 - 0.202.556 - 0	
APROVADO PELA LEI Nº		DE / /	




DES.	ES. C.
ARG. JEN. *	1.2000
CHEFE DE SEC. TÉCNICA	DATA
DIRETOR DE DIVISÃO	OUTUBRO/2015
SUPERINTENDENTE	
LEGENDA:	
----- ALINHAMENTO A APROVAR	
----- ALINHAMENTO A RENOVAR	
----- ALINHAMENTO A MANTER	

 PREFEITURA DE SÃO PAULO SECRETARIA DE INFRAESTRUTURA URBANA E OBRAS SUPERINTENDÊNCIA DE PROJETOS VÁRIOS PROJ. 3	CLAS: J-553
	Nº 26.980/42-A
Assunto: Plano de Melhoramento Viário Local: Macroárea de Estruturação Metropolitana - Aro Jacu Pessego	
ENCAMINHADO À APROV. PELO PROCESSO Nº 2014-0.202.556-0 APROVADO PELA LEI Nº DE / /	



DES.	ES. C.
ARG. JEN.:	1.2000
CHEFE DE SEC. TÉCNICA	DATA
DIRETOR DE OBRAS:	NOV/06R02015
SUPERINTENDENTE	
LEGENDA:	
----- ALINHAMENTO A APROVAR	
----- ALINHAMENTO A REVOGAR	
----- ALINHAMENTO A MANTER	

PREFEITURA DE SÃO PAULO	SECRETARIA DE INFRAESTRUTURA URBANA E OBRAS	CLAS:	J-553
	SUPERINTENDENCIA DE PROJETOS VÁRIOS	PROJ 3	Nº
Assunto: Plano de Melhoramento Vário		Local: Microrregião de Estruturação Metropolitana - Aro Jacu Pessego	
ENCAMINHADO À APROV. PELO PROCESSO Nº 2014 - 0.202.556 - 0			
APROVADO PELA LEI Nº		DE / /	

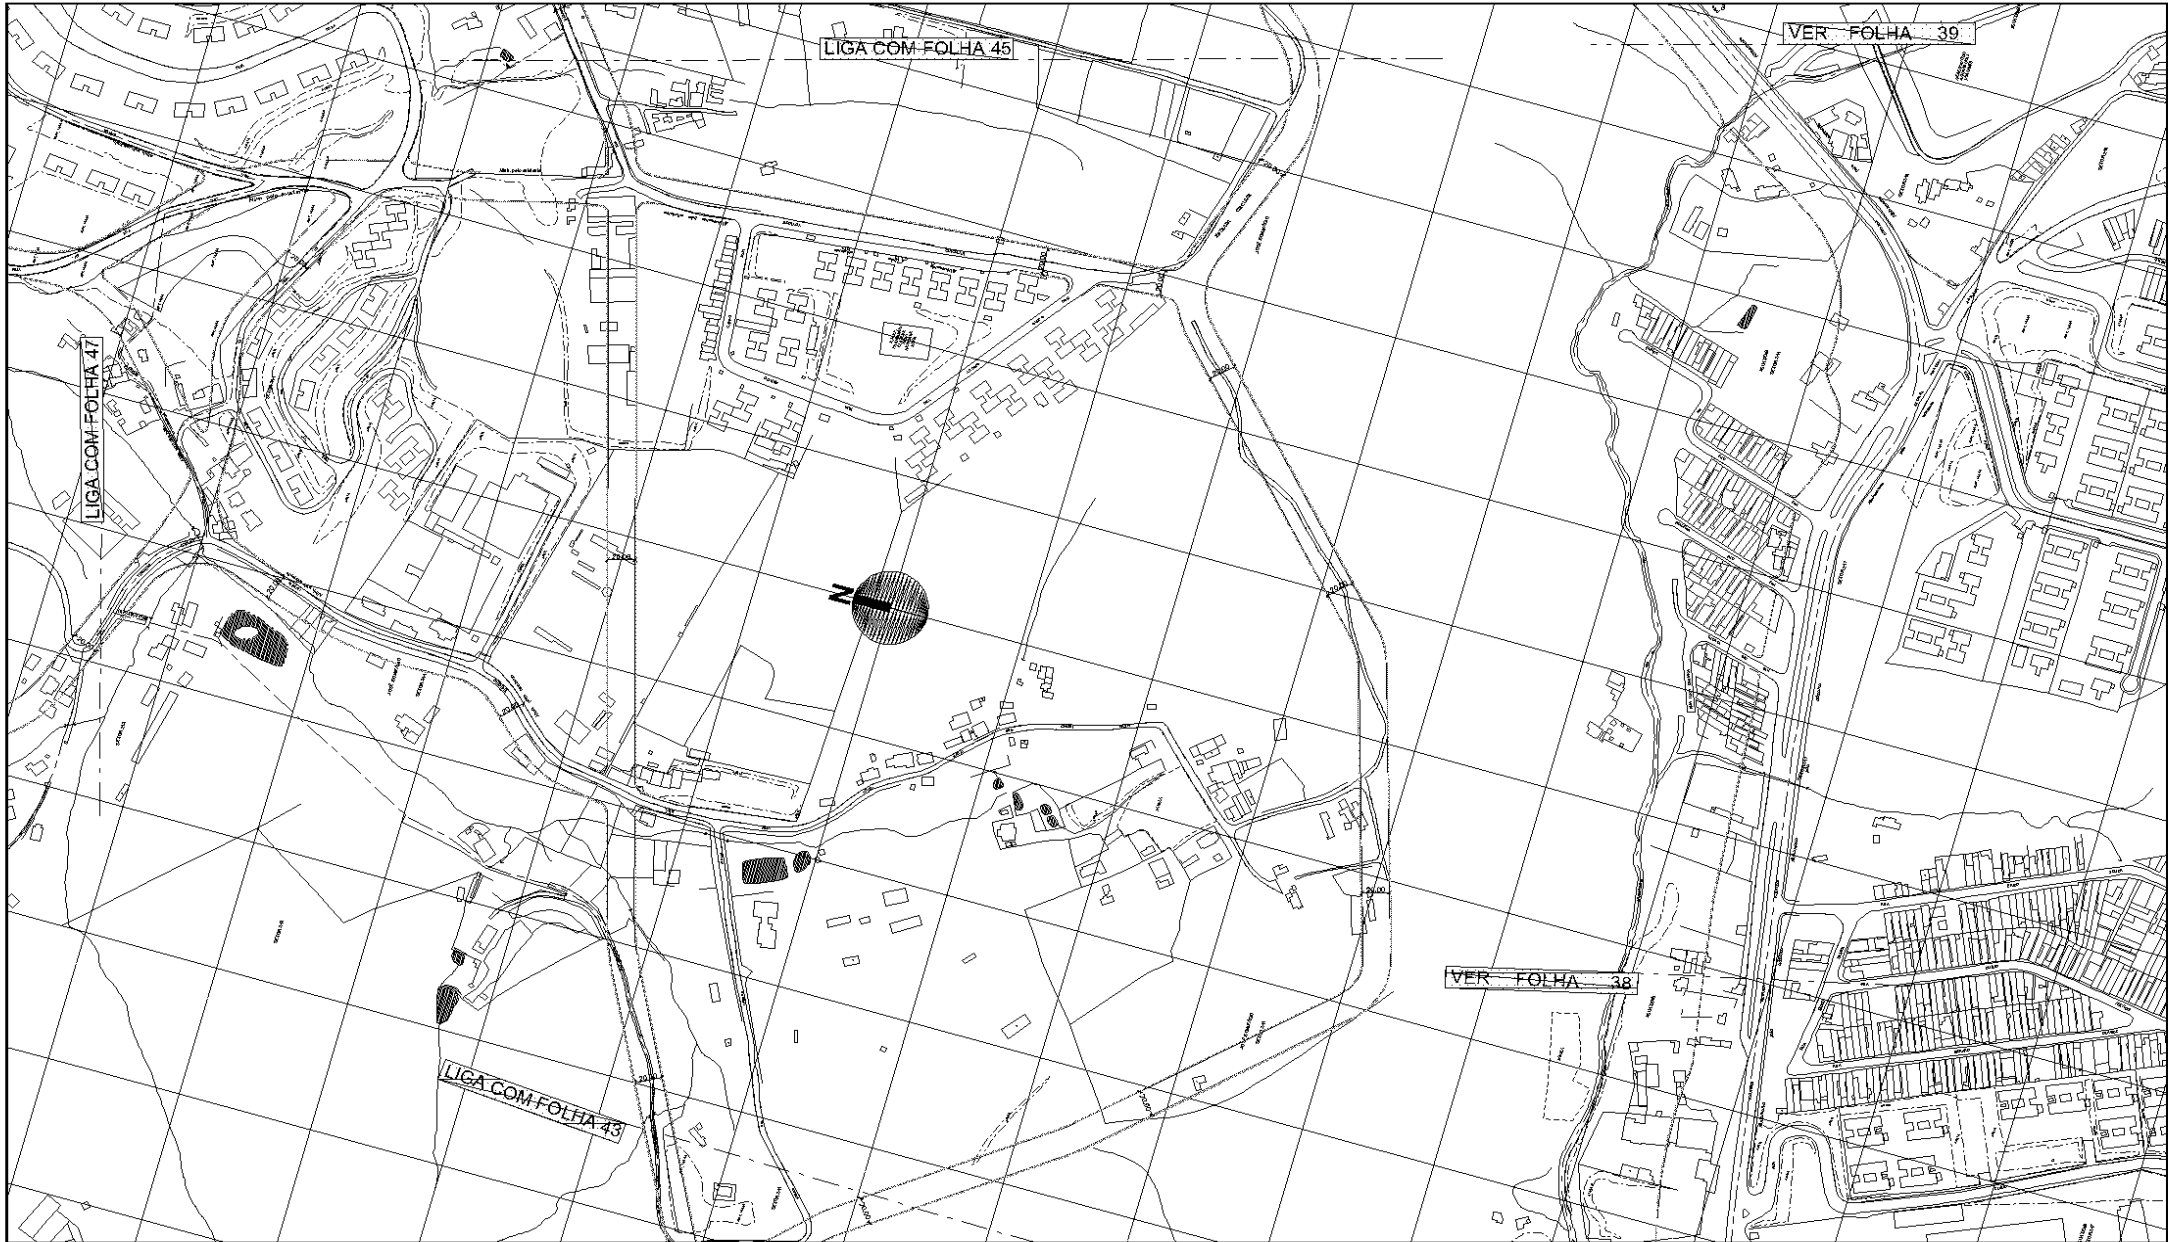

DES.	ES. C.
ARG. JEN. *	1:2000
CHEFE DE SEC. TÉCNICA	DATA
DIRETOR DE OBRAS	NOV/2015
SUPERINTENDENTE	
LEGENDA:	
----- ALINHAMENTO A APROVAR	
----- ALINHAMENTO A REVOGAR	
----- ALINHAMENTO A MANTER	

PREFEITURA DE SÃO PAULO SECRETARIA DE INFRAESTRUTURA URBANA E OBRAS
SUPERINTENDENCIA DE PROJETOS VÁRIOS PROJ 3

Assunto: Plano de Melhoramento Viário

Local: Microárea de Estruturação Metropolitana - Aro Jacu Pêssego


ENCAMINHADO À APROV. PELO PROCESSO Nº 2014 - 0.202.556 - 0


APROVADO PELA LEI Nº DE / /

CLAS: J-553
Nº 26.980/44-A




DES.	ES. C.
ARG. JEN. *	1.2000
CHEFE DE SEC. TÉCNICA	DATA
DIRETOR DE DIVISÃO	NOV/02/2015
SUPERINTENDENTE	
LEGENDA:	
----- ALINHAMENTO A APROVAR	
----- ALINHAMENTO A REVOGAR	
----- ALINHAMENTO A MANTER	

 PREFEITURA DE SÃO PAULO	SECRETARIA DE INFRAESTRUTURA URBANA E OBRAS	CLAS.	J-553
	SUPERINTENDÊNCIA DE PROJETOS VÁRIOS	PROJ. 3	Nº
Assunto: Plano de Melhoramento Viário		Local: Microárea de Estanuração Metropolitana - Aro Jacu Pêssego	
ENCAMINHADO À APROV. PELO PROCESSO Nº 2014-0.202.556-0			
APROVADO PELA LEI Nº		DE	/ /

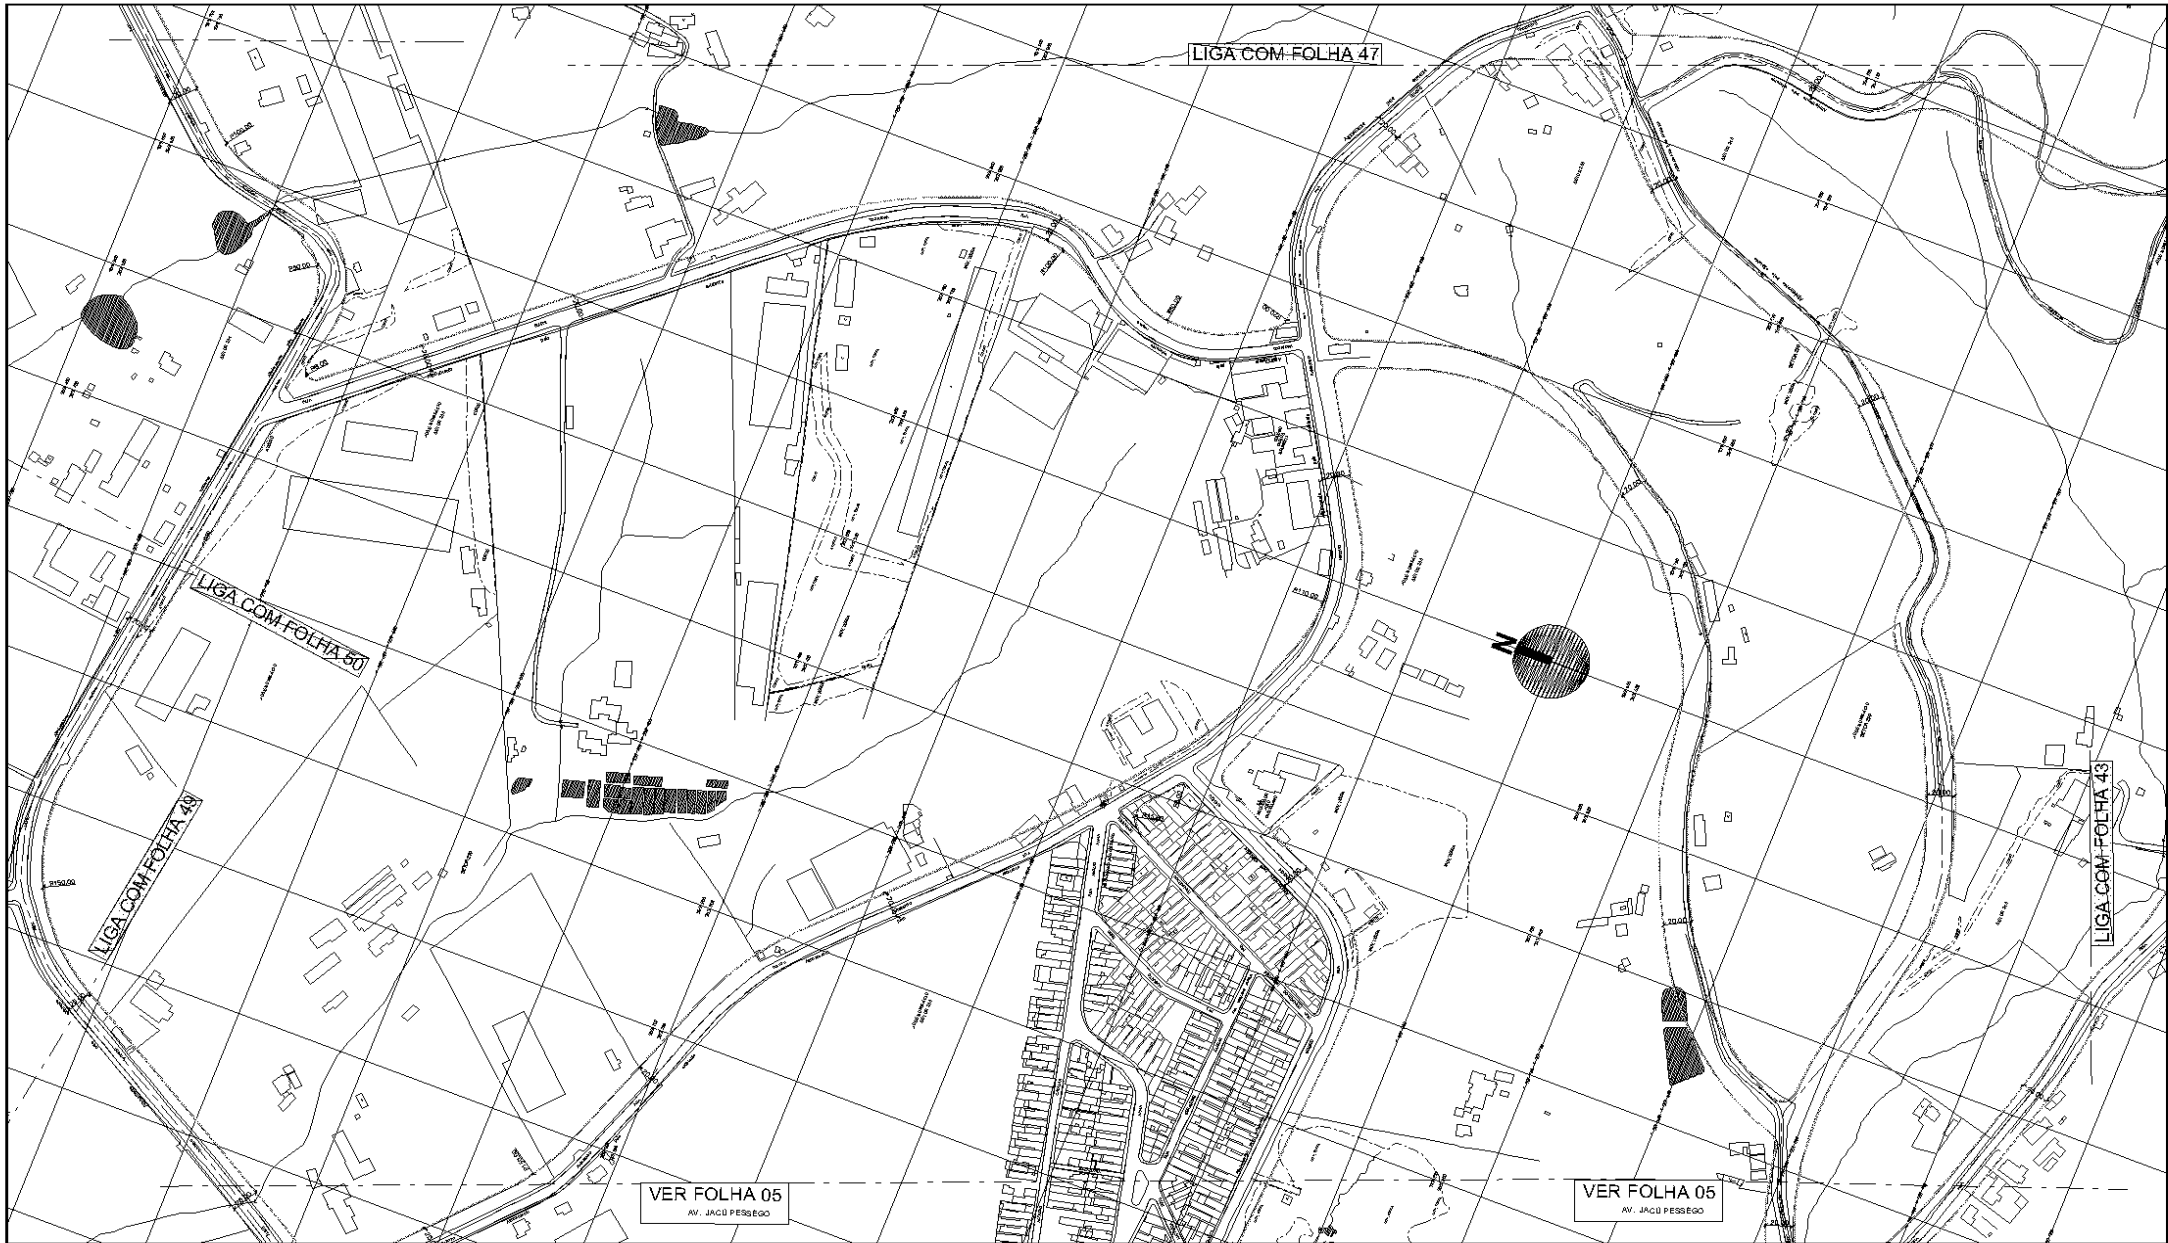


DES.	ES. C.
ARG. JENQ. *	1:2000
CHEFE DE SEC. TÉCNICA	DATA
DIRETOR DE OBRAS	NOV/02/2015
SUPERINTENDENTE	
LEGENDA:	
----- ALINHAMENTO A APROVAR	
----- ALINHAMENTO A REVOGAR	
----- ALINHAMENTO A MANTER	

PREFEITURA DE SÃO PAULO	SECRETARIA DE INFRAESTRUTURA URBANA E OBRAS	CLAS:	J-553
	SUPERINTENDENCIA DE PROJETOS VÁRIOS PROJ 3	Assunto: Plano de Melhoramento Viário	Nº
Local: Microárea de Estruturação Metropolitana - Proo Jacu Pêssego		ENCAMINHADO À APROV. PELO PROCESSO Nº 2014-0.202.556-0	
APROVADO PELA LEI Nº		DE / /	

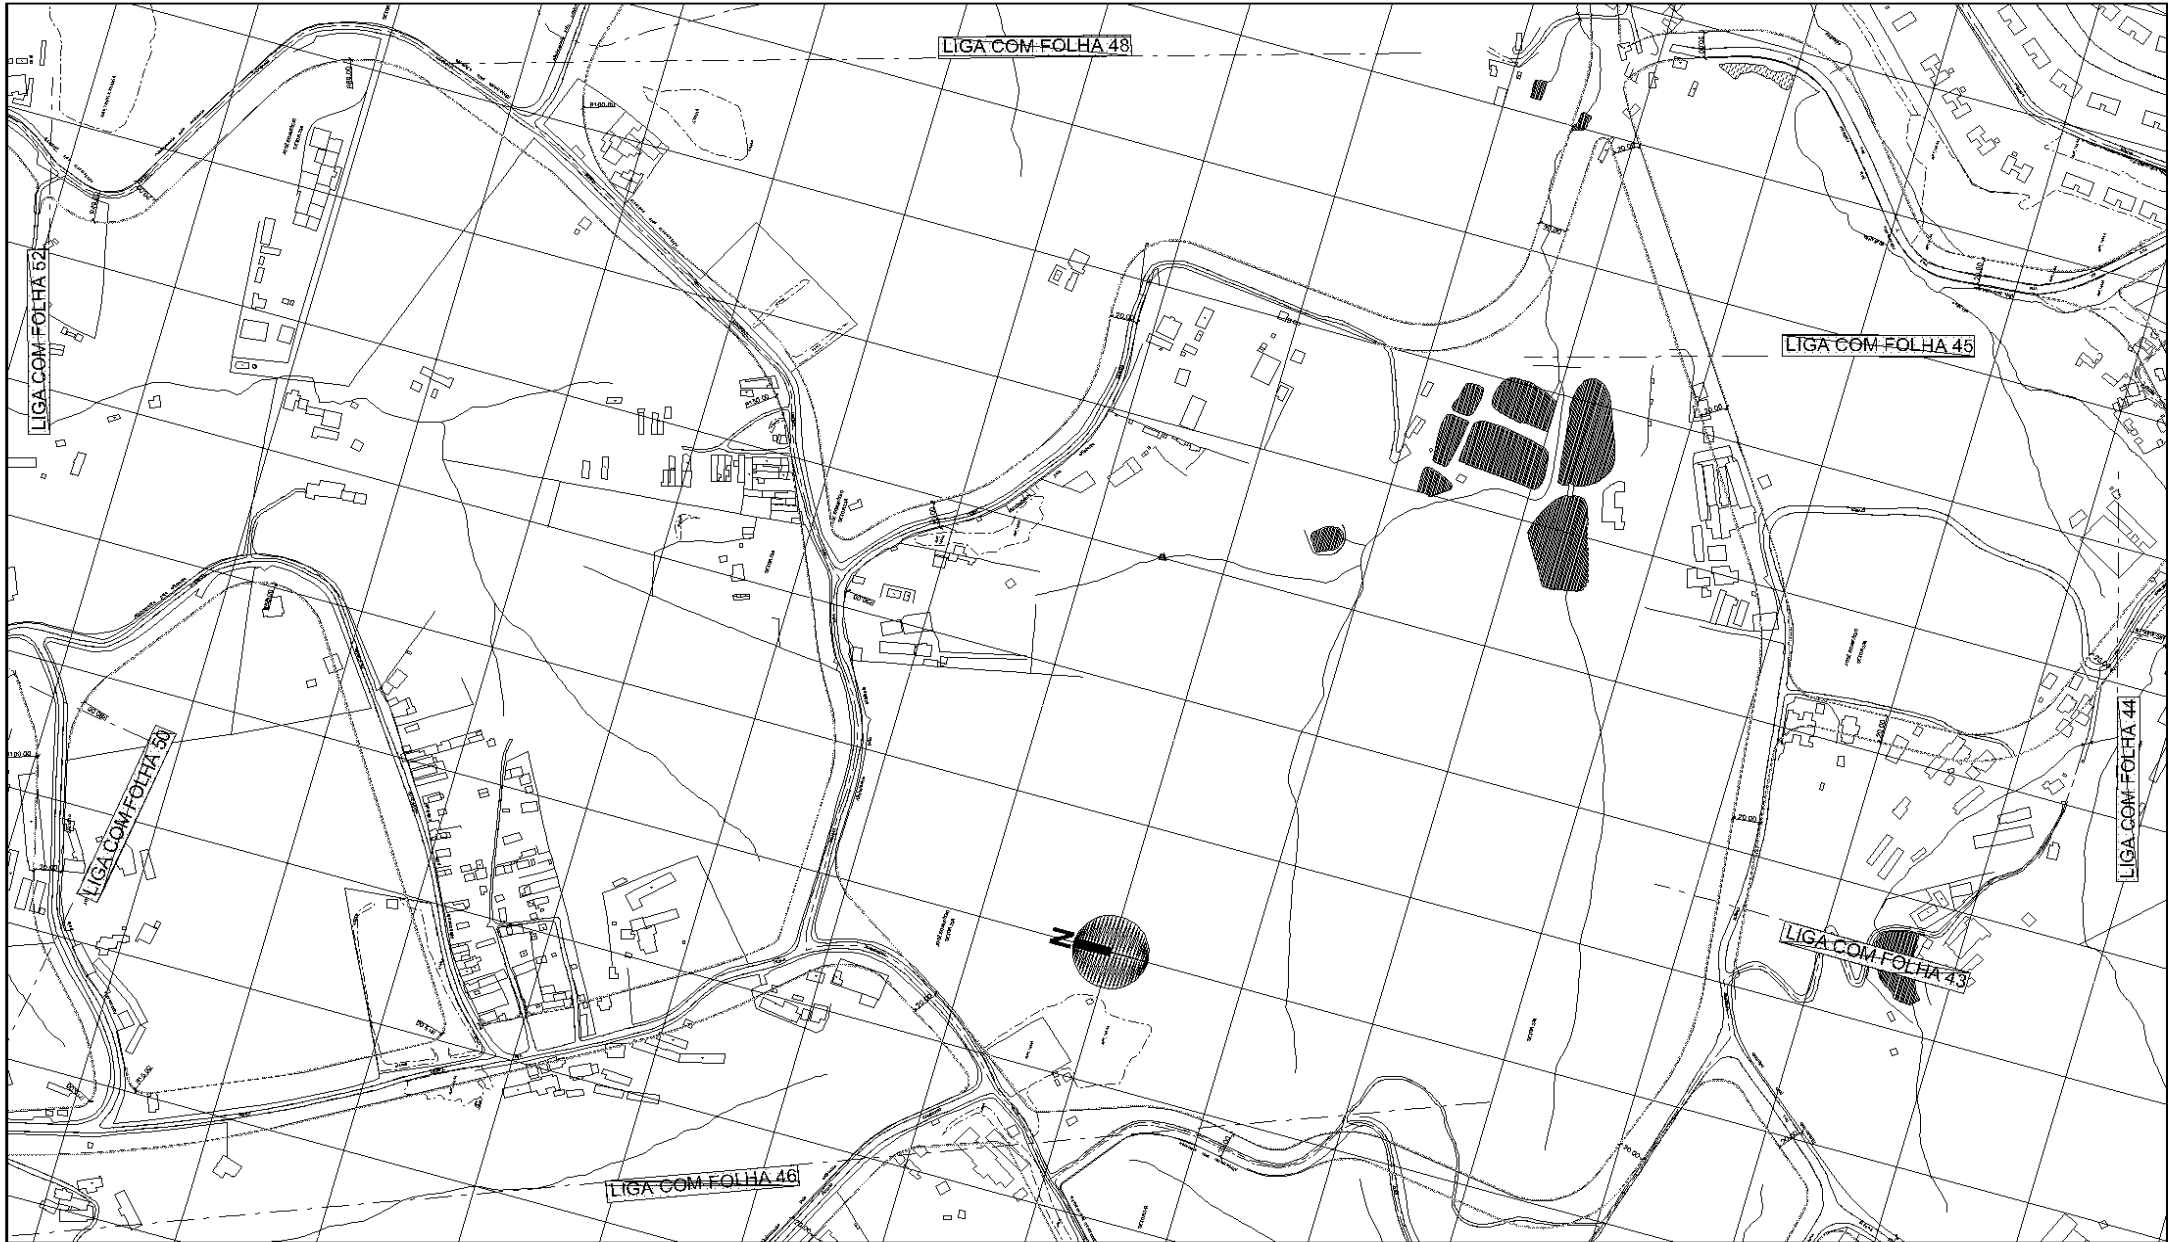


DES.	ES. C.
ARG. JEN. *	1:2000
CHEFE DE SEC. TÉCNICA	DATA
DIRETOR DE OBRAS	NOV/02
SUPERINTENDENTE	
LEGENDA:	
----- ALINHAMENTO A APROVAR	
----- ALINHAMENTO A REVOGAR	
----- ALINHAMENTO A MANTER	

PREFEITURA DE SÃO PAULO	SECRETARIA DE INFRAESTRUTURA URBANA E OBRAS	CLAS: J-553
	SUPERINTENDENCIA DE PROJETOS VÁRIOS	
Assunto: Plano de Melhoramento Vário		Nº 26.980/47-A
Local: Miradouro de Estanção Metropolitana - Proo Jacu Pêssego		
ENCAMINHADO À APROV. PELO PROCESSO Nº 2014 - 0.202.556 - 0		
APROVADO PELA LEI Nº DE / /		

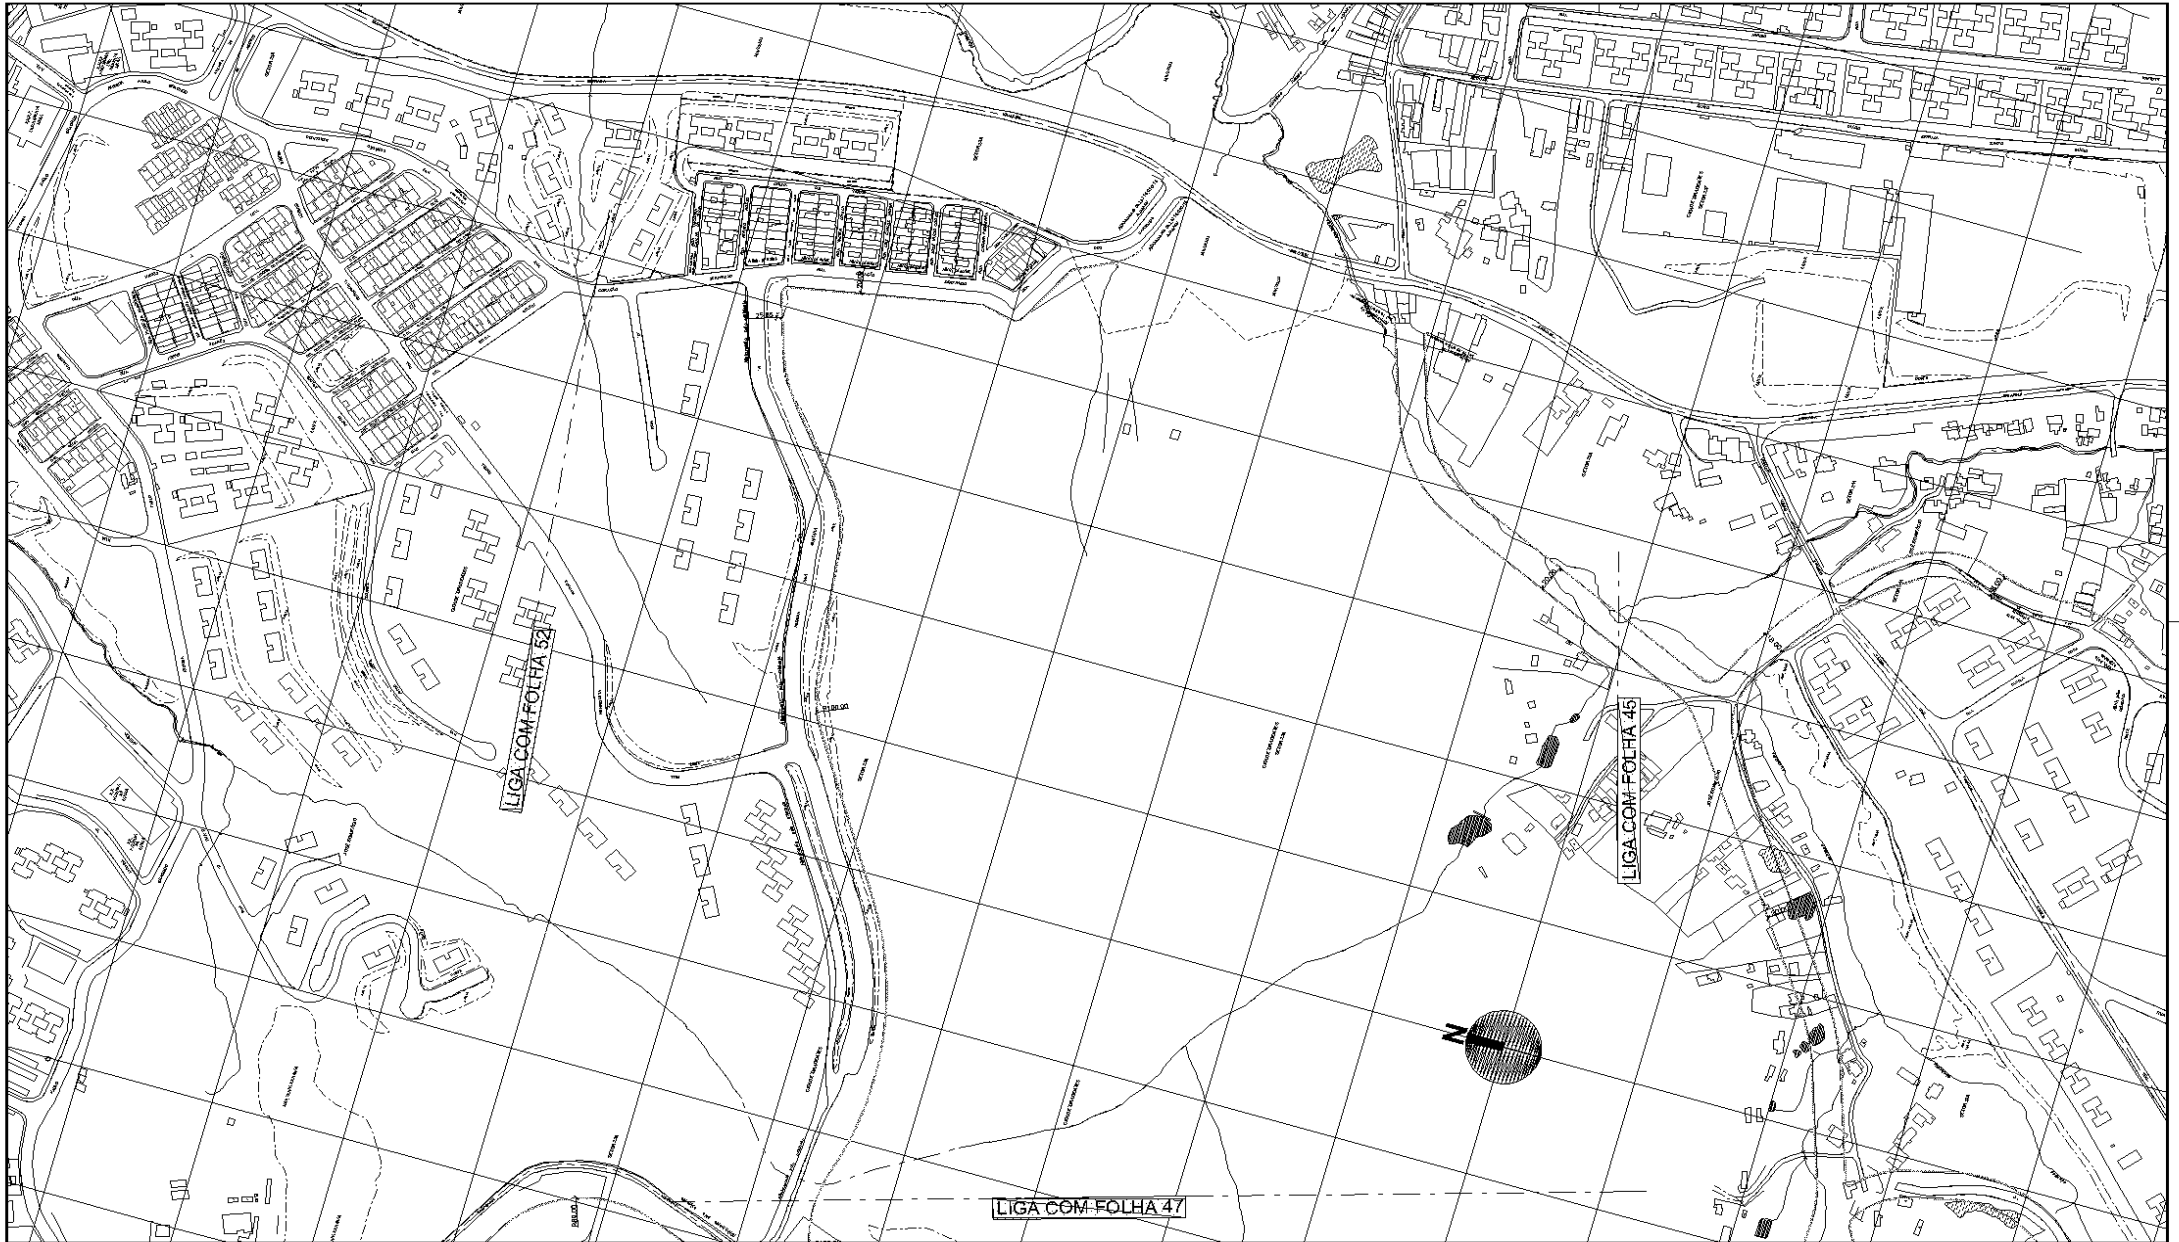

DES.	ES. C.
ARG. JEN. *	1:2000
CHEFE DE SEC. TÉCNICA	DATA
DIRETOR DE OBRAS	NOV/2015
SUPERINTENDENTE	
LEGENDA:	
----- ALINHAMENTO A APROVAR	
----- ALINHAMENTO A REVOGAR	
----- ALINHAMENTO A MANTER	

PREFEITURA DE SÃO PAULO	SECRETARIA DE INFRAESTRUTURA URBANA E OBRAS	CLAS: J-553
	SUPERINTENDÊNCIA DE PROJETOS VÁRIOS PROJ 3	
Assunto: Plano de Melhoramento Viário		Nº 26.980/48
Local: Microárea de Estruturação Metropolitana - Proo Jacu Pêssego		
ENCAMINHADO À APROV. PELO PROCESSO Nº 2014-0.202.556-0		
APROVADO PELA LEI Nº DE / /		

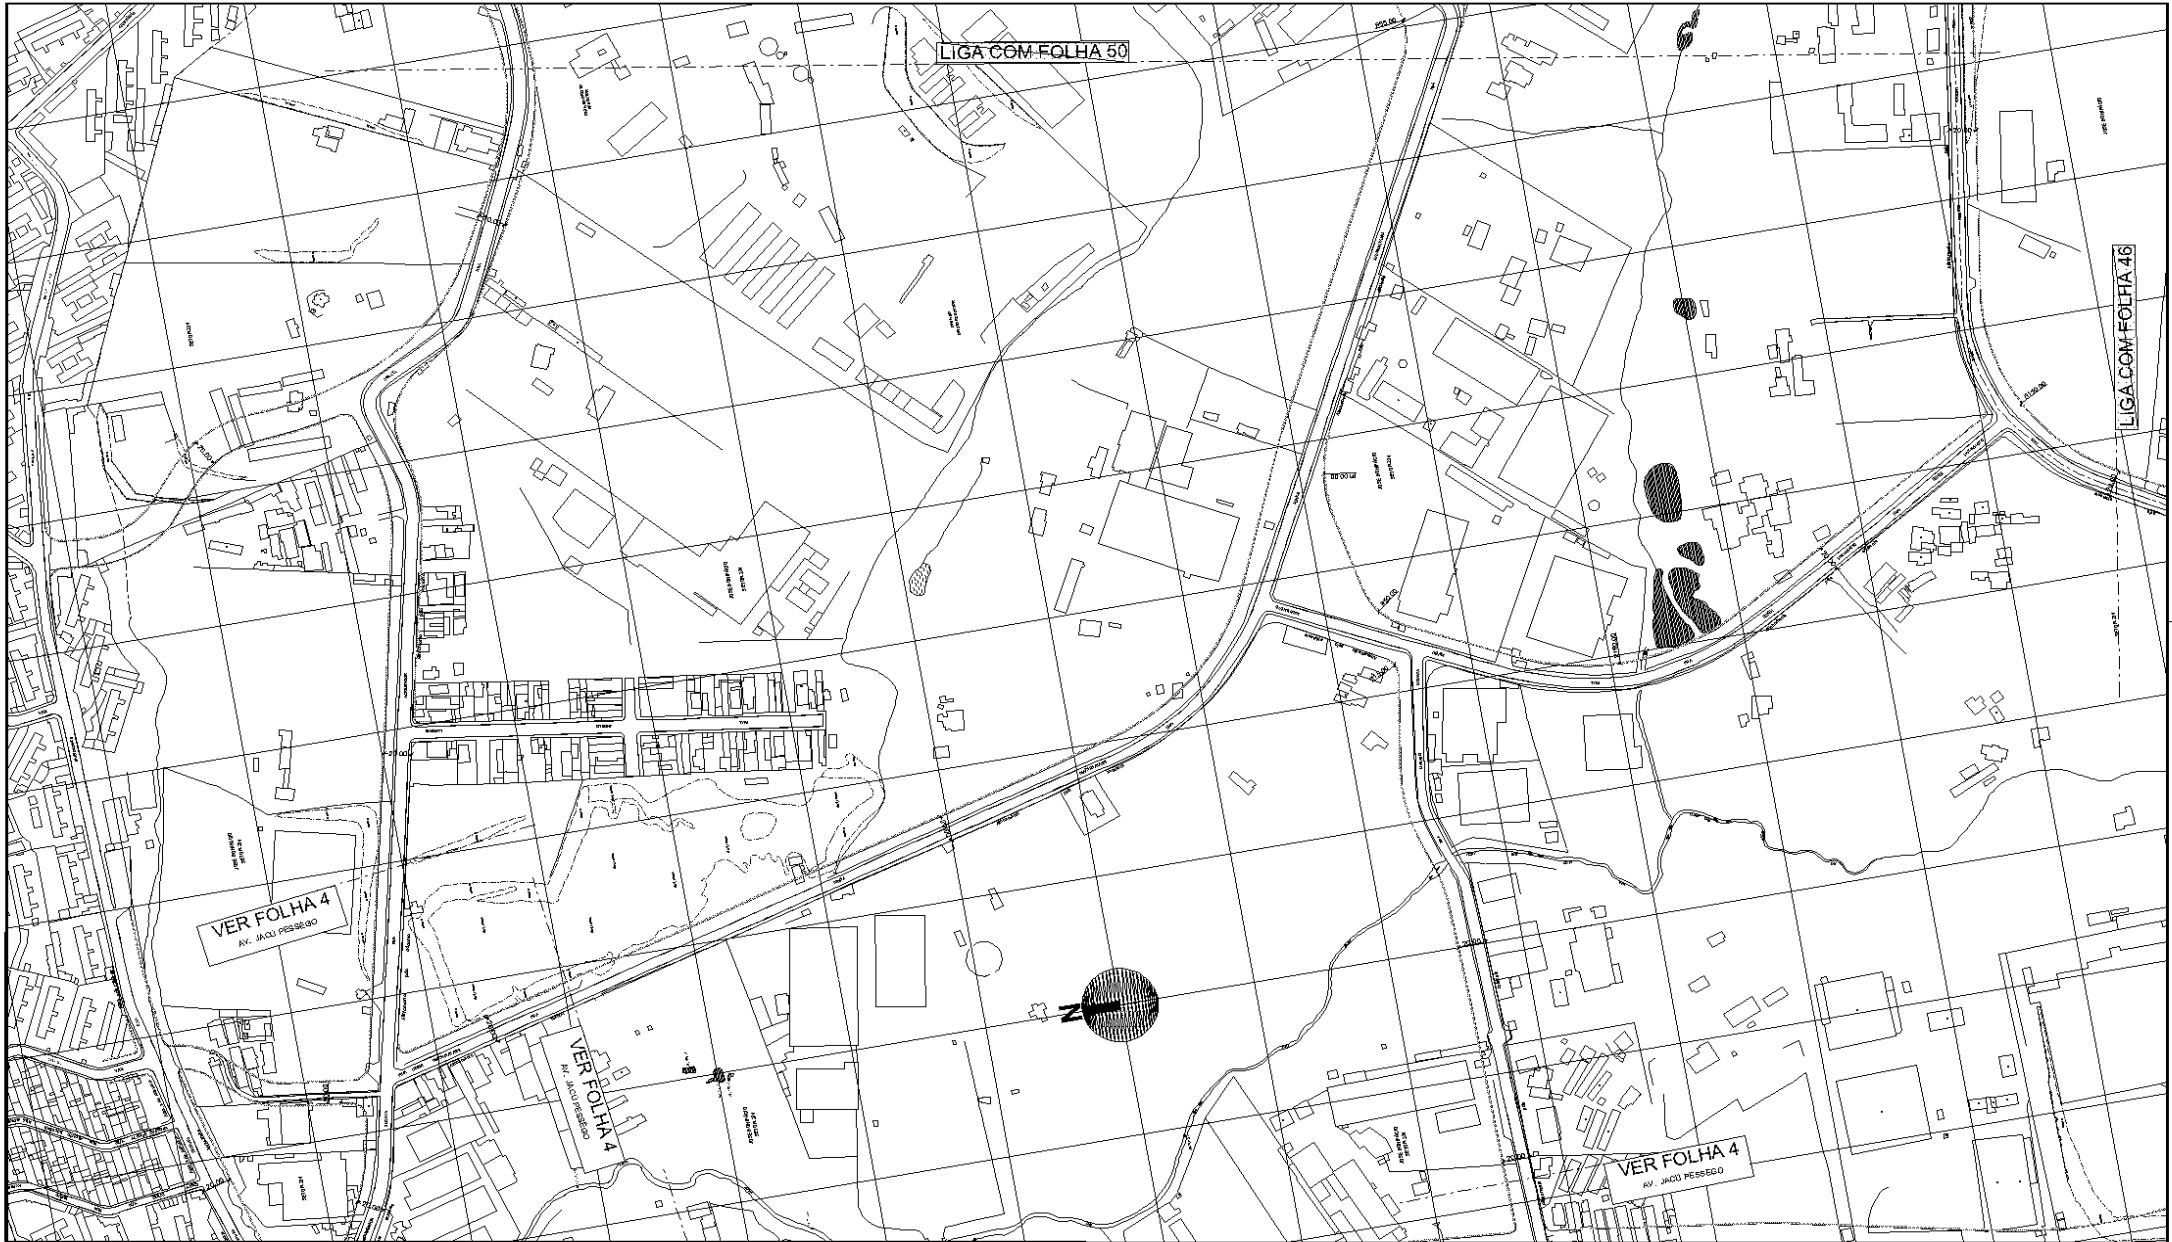

DES.	ES. C.
ARG. JEN. *	1:2000
CHEFE DE SEC. TÉCNICA	DATA
DIRETOR DE OBRAS	NOV/2015
SUPERINTENDENTE	
LEGENDA:	
----- ALINHAMENTO A APROVAR	
----- ALINHAMENTO A REVOGAR	
----- ALINHAMENTO A MANTER	

PREFEITURA DE SÃO PAULO	SECRETARIA DE INFRAESTRUTURA URBANA E OBRAS	CLAS:	J-553
	SUPERINTENDENCIA DE PROJETOS VÁRIOS	PROJ 3	Nº
Assunto: Plano de Melhoramento Viário		Local: Microárea de Estruturação Metropolitana - Aro Jacu Pêssego	
ENCAMINHADO À APROV. PELO PROCESSO Nº 2014 - 0.202.556 - 0			
APROVADO PELA LEI Nº		DE / /	



DES.	ES. C.
ARG. JENQ.	1:2000
CHEFE DE SEC. TÉCNICA	DATA
DIRETOR DE OBRAS	NOV/02
SUPERINTENDENTE	
LEGENDA:	
----- ALINHAMENTO A APROVAR	
----- ALINHAMENTO A REVOGAR	
----- ALINHAMENTO A MANTER	

PREFEITURA DE SÃO PAULO SECRETARIA DE INFRAESTRUTURA URBANA E OBRAS
 SUPERINTENDENCIA DE PROJETOS VÁRIOS PROJ 3

Assunto: Plano de Melhoramento Vário

Local: Microrregião de Estação Metropolitana - Proo Jacu Pêssego

ENCAMINHADO À APROV. PELO PROCESSO Nº 2014-0-202.556-0


APROVADO PELA LEI Nº DE / /

CLAS: J-553
 Nº: 26.980/50




DES.	ES.C.
ARG. ENG.º	1.2000
CHEFE DE SEC. TÉCNICA	
DIRETOR DE OBRAS	DATA
SUPERINTENDENTE	NOV/04BRO2015
LEGENDA:	
----- ALINHAMENTO A APROVAR	
----- ALINHAMENTO A REVOGAR	
----- ALINHAMENTO A MANTER	

PREFEITURA DE SÃO PAULO	SECRETARIA DE INFRAESTRUTURA URBANA E OBRAS	CLAS:	J-553
	SUPERINTENDENCIA DE PROJETOS VÁRIOS	Assunto: Plano de Melhoramento Vário	Nº
Local: Microrregião de Estanização Metropolitana - Aro Jacu Pêssego		ENCAMINHADO À APROV. PELO PROCESSO Nº 2014 - 0.202.556 - 0	
APROVADO PELA LEI Nº		DE / /	

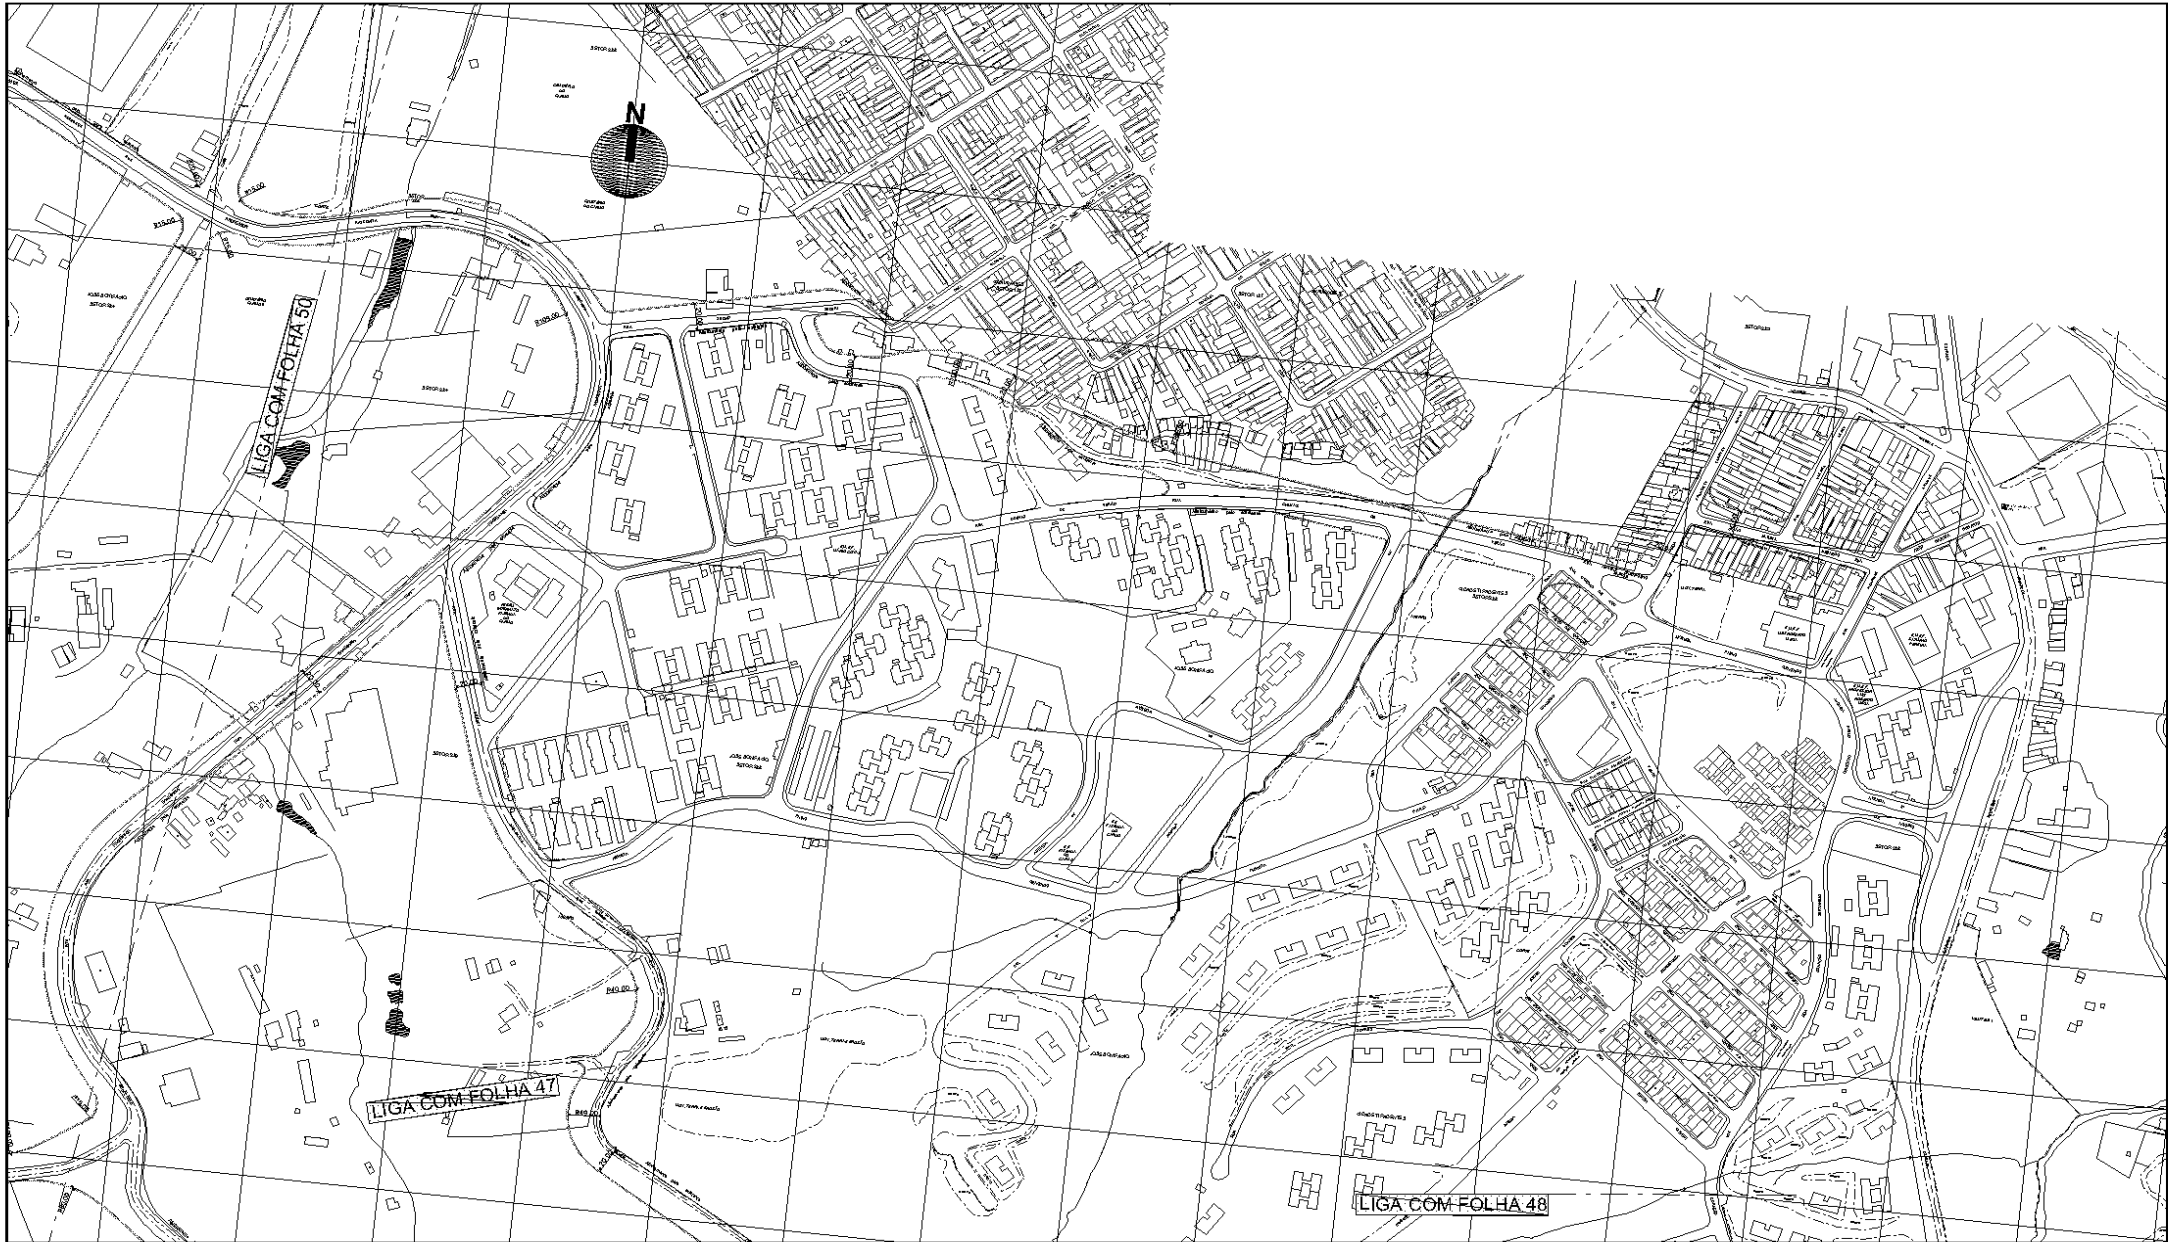

DES.	ES. C.
ARG. JEN. °	1:2000
CHEFE DE SEC. TÉCNICA	DATA
DIRETOR DE OBRAS	NOV/02015
SUPERINTENDENTE	
LEGENDA:	
----- ALINHAMENTO A APROVAR	
----- ALINHAMENTO A REVOGAR	
----- ALINHAMENTO A MANTER	


 PREFEITURA DE SÃO PAULO	SECRETARIA DE INFRAESTRUTURA URBANA E OBRAS	CLAS: J-553
	SUPERINTENDENCIA DE PROJETOS VÁRIOS PROJ 3	Assunto: Plano de Melhoramento Viário
Local: Microárea de Estruturação Metropolitana - Proo Jacu Pêssego		
ENCAMINHADO À APROV. PELO PROCESSO Nº 2014-0.202.556-0		
APROVADO PELA LEI Nº DE / /		




LIGA COM FOLHA 63
DE PROPOSTA DE PROJETO DE REFORMA

ESCALA: 1:2000 DATA: OUTUBRO/2014	SECRETARIA DE INFRAESTRUTURA URBANA E OBRAS SUPERINTENDÊNCIA DE PROJETOS VÁRIOS PROJ. 3
PROJETO: Plano de Melhorias do V.B. 10 LOCAL: Município de Estância Velha - Anjo Jacó - Pelotas/RS	CLASSE: J-722 Nº: 26.980/53
ENCAMINHADO À APROVAÇÃO DE PROJETO Nº 2014 - 0202596-0 APROVADO PELA LEI Nº	DE / /

ALINHAMENTO A APROVAR
 ALINHAMENTO A REVISAR
 ALINHAMENTO A MANEJAR

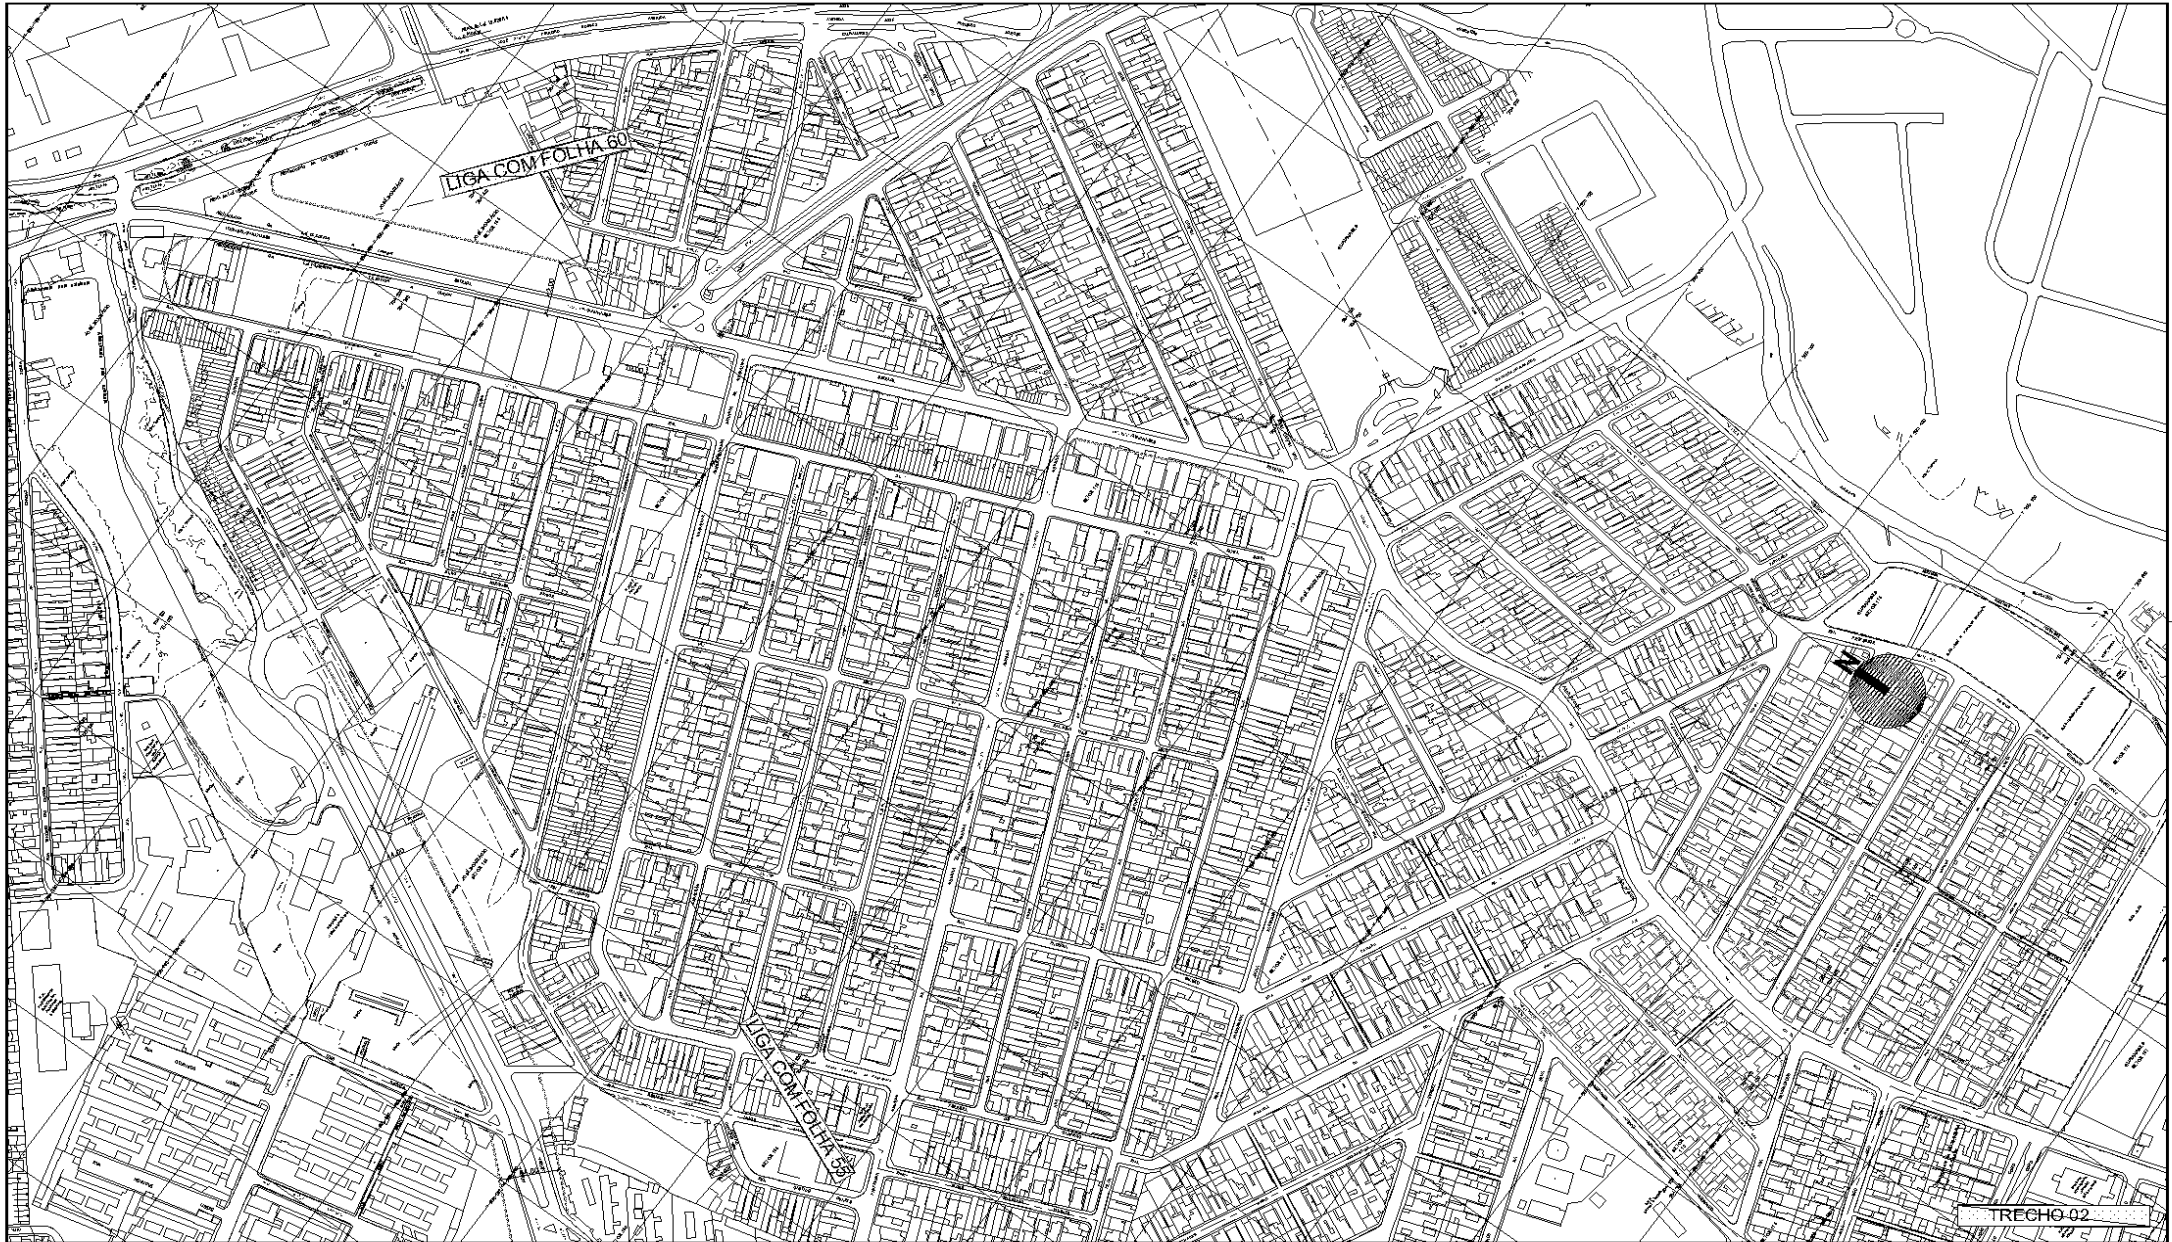

DES.	ES. C.
ARO. JEN. *	1:2000
CHEFE DE SEC. TÉCNICA	DATA
DIRETOR DE OBRAS	OUTUBRO/2014
SUPERINTENDENTE	
LEGENDA:	
----- ALINHAMENTO A APROVAR	
----- ALINHAMENTO A REVOGAR	
----- ALINHAMENTO A MANTER	


PREFEITURA DE SÃO PAULO

SECRETARIA DE INFRAESTRUTURA URBANA E OBRAS
 SUPERINTENDÊNCIA DE PROJETOS VÁRIOS
 PROJ 3


Assunto: Plano Melhoramento Mário

Local: Macroárea de Estruturação Metropolitana - Arco Jacu Pêssego


ENCAMINHADO À APROV. PELO PROCESSO Nº 2014-0.202.556-0

APROVADO PELA LEI Nº _____ DE ____/____

CLAS: J-553
 Nº: 26.980/54

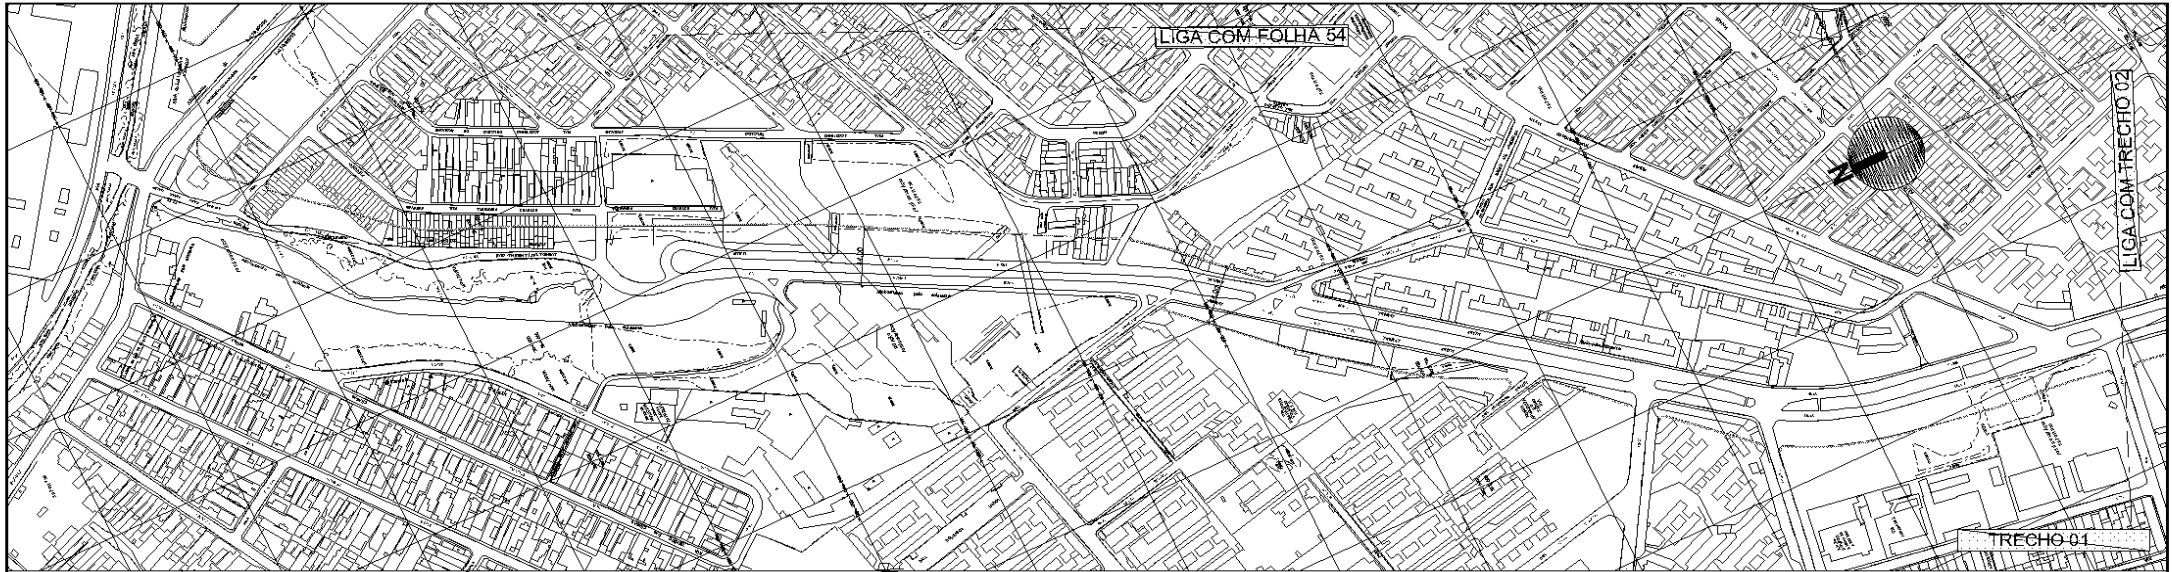




DES.	ES. C.
ARG. JEN. *	1:2000
CHEFE DE SEC. TÉCNICA	DATA
DIRETOR DE OBRAS	OUTUBRO/2014
SUPERINTENDENTE	
LEGENDA:	
----- ALINHAMENTO A APROVAR	
- - - - - ALINHAMENTO A REVOGAR	
———— ALINHAMENTO A MANTER	

 PREFEITURA DE SÃO PAULO	SECRETARIA DE INFRAESTRUTURA URBANA E OBRAS	CLAS: J-553
	SUPERINTENDENCIA DE PROJETOS VÁRIOS	PROJ 3
Assunto: Plano Melhoramento Mário		Nº 26.980/55
Local: Macroárea de Estruturação Metropolitana - Arco Jacu Péssego		
ENCAMINHADO À APROV. PELO PROCESSO Nº 2014 - 0.202.556 - 0		
APROVADO PELA LEI Nº		DE / /



DES.	ES. C.
ARQ. JENY *	1:2000
CHEFE DE SEC. TÉCNICA	DATA
DIRETOR DE OBRAS	OCTUBRO/2014
SUPERINTENDENTE	
LEGENDA:	
----- ALINHAMENTO A APROVAR	
----- ALINHAMENTO A REVOGAR	
----- ALINHAMENTO A MANTER	

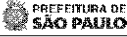 PREFEITURA DE SÃO PAULO	SECRETARIA DE INFRAESTRUTURA URBANA E OBRAS
	SUPERINTENDÊNCIA DE PROJETOS VÁRIOS PROJ 3
Assunto: Plano Melhoramento Mário	CLAS: J-553
Local: Macroárea de Estruturação Metropolitana - Arco Jacu Péssego	Nº 26.980/56
ENCAMINHADO À APROV. PELO PROCESSO Nº 2014 - 0.202.556 - 0	
APROVADO PELA LEI Nº DE / /	

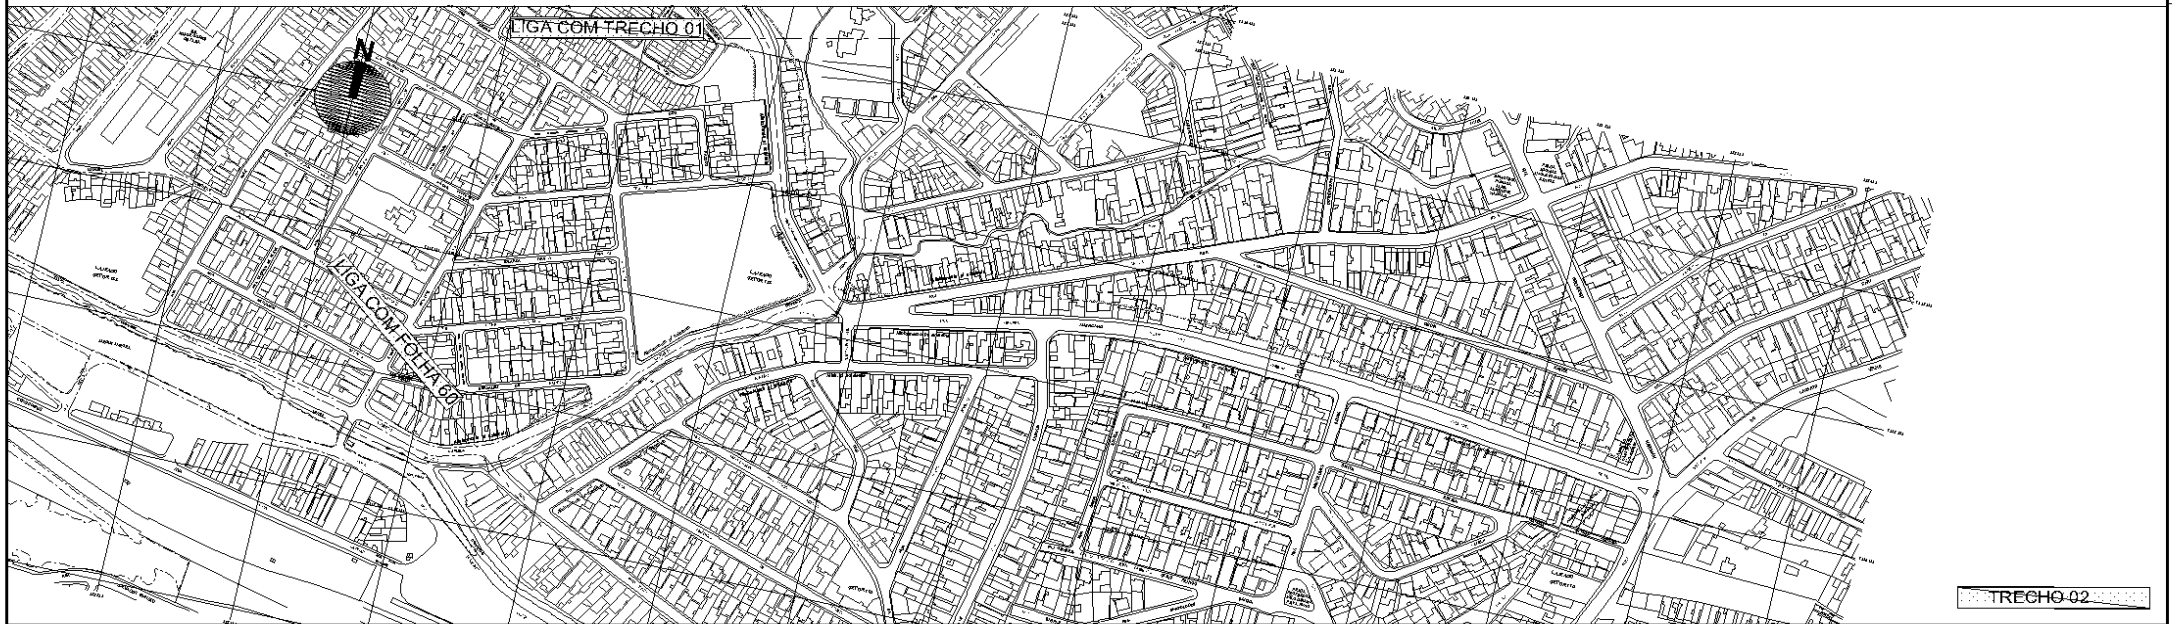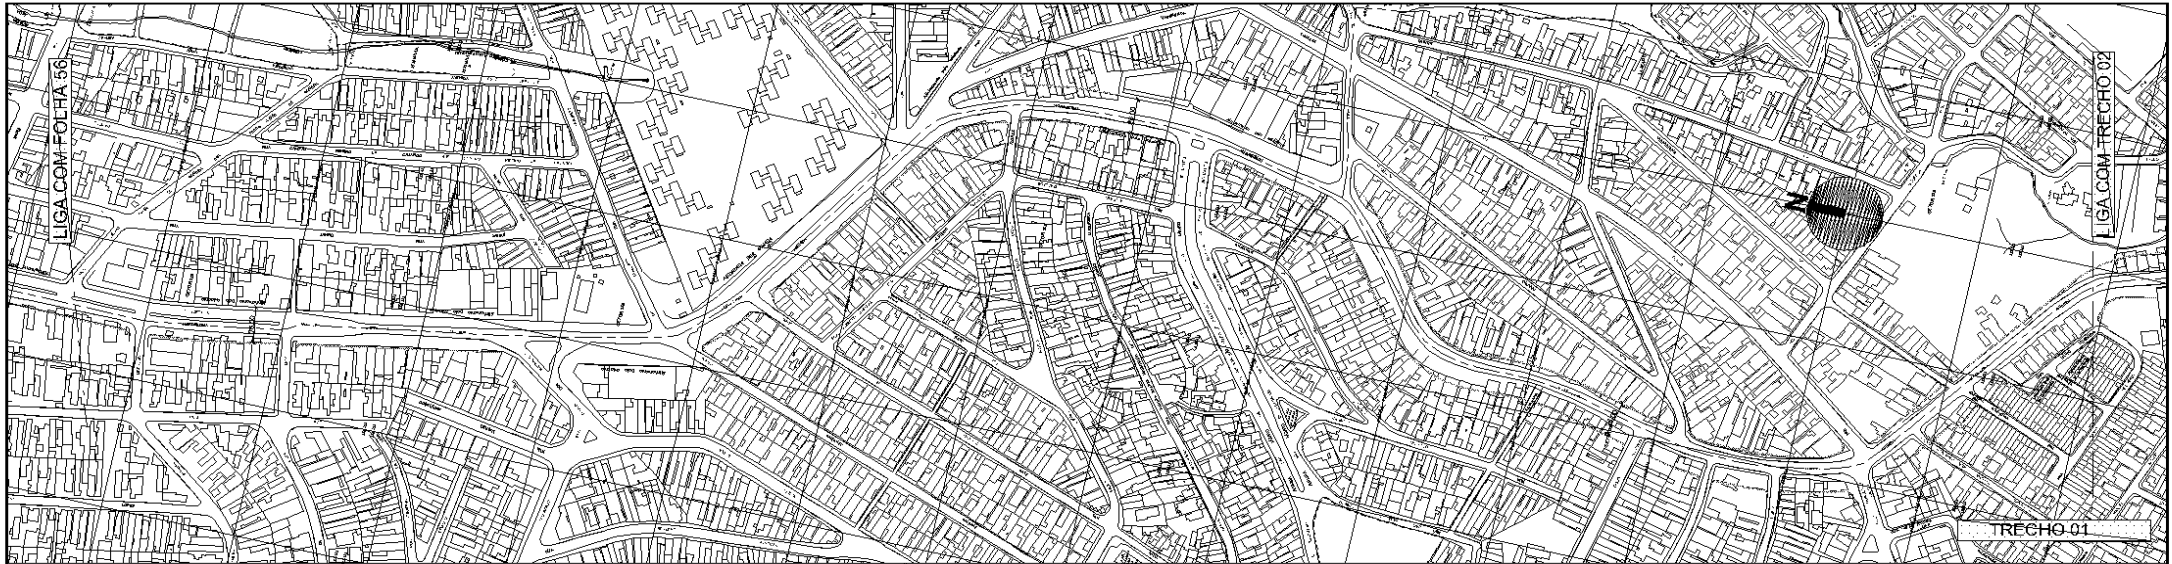


DES.	ES.C.
ARQ. JENY *	1.2000
CHEFE DE SEC. TÉCNICA	DATA
DIRETOR DE OBRAS	OCTUBRO/2014
SUPERINTENDENTE	
LEGENDA:	
----- ALINHAMENTO A APROVAR	
----- ALINHAMENTO A REVOGAR	
----- ALINHAMENTO A MANTER	

PREFEITURA DE SÃO PAULO SECRETARIA DE INFRAESTRUTURA URBANA E OBRAS SUPERINTENDÊNCIA DE PROJETOS VÁRIOS PROJ 3	Assunto: Plano Melhoramento Mário	CLAS: J-553
	Local: Macroárea de Estruturação Metropolitana - Arco Jacu Pêssego	N° 26.980/57
ENCAMINHADO À APROV. PELO PROCESSO Nº 2014-0.202.556-0		
APROVADO PELA LEI Nº _____ DE ____/____		




DES.	ES.C.
ARQ. JENY *	1:2000
CHEFE DE SEC. TÉCNICA	DATA
DIRETOR DE OBRAS	OUTUBRO/2014
SUPERINTENDENTE	
LEGENDA:	
----- ALINHAMENTO A APROVAR	
----- ALINHAMENTO A REVOGAR	
----- ALINHAMENTO A MANTER	

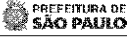 PREFEITURA DE SÃO PAULO		SECRETARIA DE INFRAESTRUTURA URBANA E OBRAS SUPERINTENDÊNCIA DE PROJETOS VÁRIOS PROJ 3	
Assunto: Plano Melhoramento Mário		CLAS: J-553	
Local: Macroárea de Estruturação Metropolitana - Arco Jacu Péssego		N° 26.980/58-A	
ENCAMINHADO À APROV. PELO PROCESSO Nº 2014 - 0.202.556 - 0			
APROVADO PELA LEI N°		DE / /	




DES. _____ ESC. _____
 ARO. JEN. ° _____ 1:2000
 CHEFE DE SEC. TÉCNICA _____
 DIRETOR DE OBRAS _____ DATA OUTUBRO/2014
 SUPERINTENDENTE _____
 LEGENDA:
 - - - - - ALINHAMENTO A APROVAR
 - - - - - ALINHAMENTO A REVOGAR
 - - - - - ALINHAMENTO A MANTER

PREFEITURA DE SÃO PAULO SECRETARIA DE INFRAESTRUTURA URBANA E OBRAS
 SUPERINTENDÊNCIA DE PROJETOS VÁRIOS PROJ. 3
 Assunto: Plano Melhoramento Mário CLAS: J-553
 Local: Macroárea de Estruturação Metropolitana - Arco Jacu Péssego N° 26.980/58
 ENCAMINHADO À APROV. PELO PROCESSO Nº 2014 - 0.202.556 - 0
 APROVADO PELA LEI Nº _____ DE / /

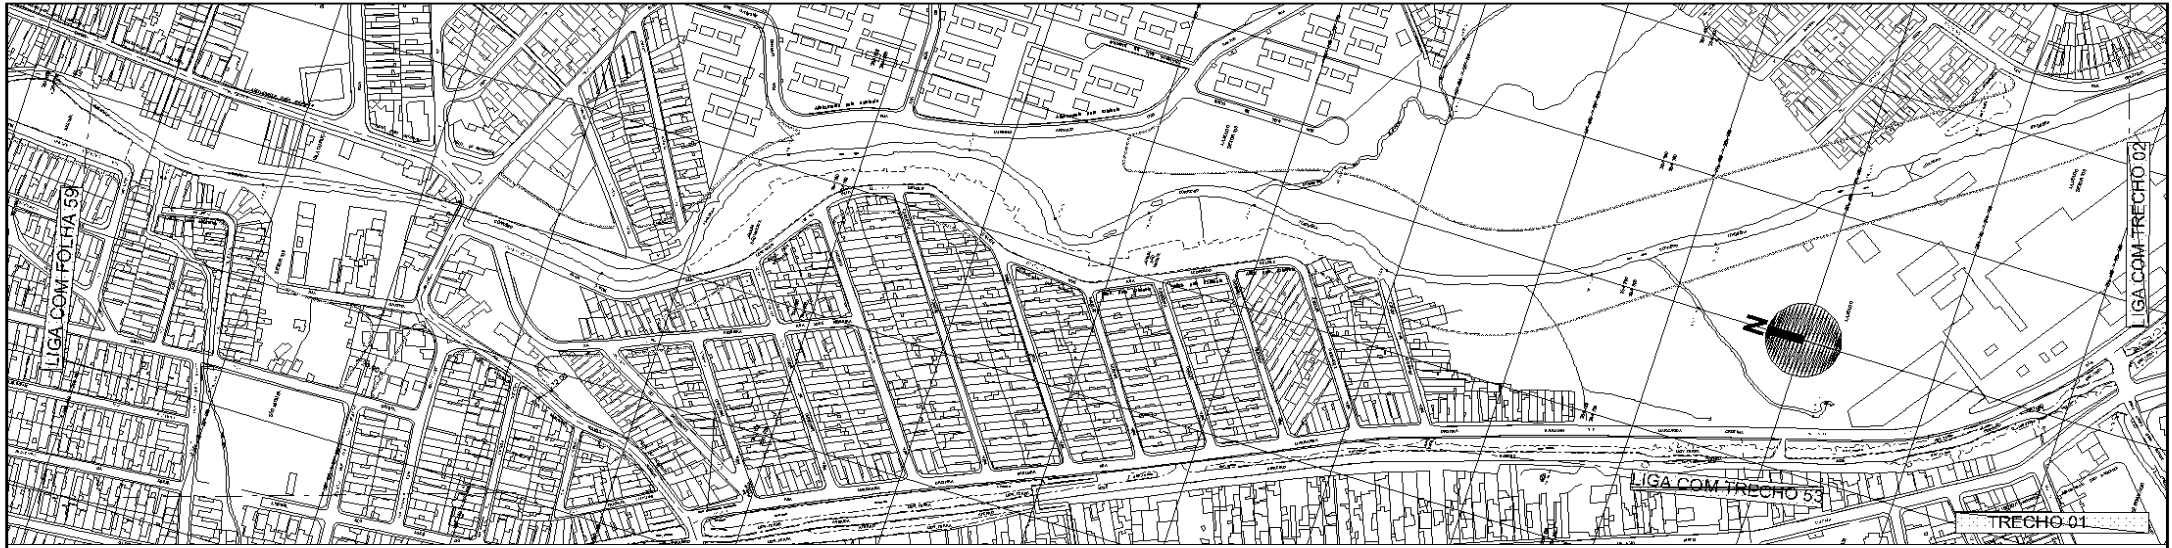


DES.	ES. C.
ARQ. JENY *	1:2000
CHEFE DE SEC. TÉCNICA	DATA
DIRETOR DE OBRAS	OCTUBRO/2014
SUPERINTENDENTE	
LEGENDA:	
----- ALINHAMENTO A APROVAR	
----- ALINHAMENTO A REVOGAR	
----- ALINHAMENTO A MANTER	

 PREFEITURA DE SÃO PAULO SECRETARIA DE INFRAESTRUTURA URBANA E OBRAS SUPERINTENDENCIA DE PROJETOS VÁRIOS PROJ 3	Assunto: Plano Melhoramento Mário	CLAS: J-553
	Local: Macroárea de Estruturação Metropolitana - Arco Jacu Péssego	N° 26.980/80
ENCAMINHADO À APROV. PELO PROCESSO Nº 2014-0.202.556-0		
APROVADO PELA LEI Nº DE / /		




DES.	ES.C.
ARQ. JENY *	1.2000
CHEFE DE SEC. TÉCNICA	
DIRETOR DE DIVISÃO	DATA
SUPERINTENDENTE	OUTUBRO/2014
LEGENDA:	
----- ALINHAMENTO A APROVAR	
----- ALINHAMENTO A REVOGAR	
----- ALINHAMENTO A MANTER	

 PREFEITURA DE SÃO PAULO		SECRETARIA DE INFRAESTRUTURA URBANA E OBRAS SUPERINTENDÊNCIA DE PROJETOS VÁRIOS	
Assunto: Plano Melhoramento Mário		CLAS: J-553	
Local: Macroárea de Estruturação Metropolitana - Arco Jacu Péssego		N° 26.980/61	
ENCAMINHADO À APROV. PELO PROCESSO Nº 2014 - 0.202.556 - 0			
APROVADO PELA LEI Nº		DE / /	




DES.	ES. C.
ARQ. JENY *	1:2000
CHEFE DE SEC. TÉCNICA	DATA
DIRETOR DE OBRAS	OCTUBRO/2014
SUPERINTENDENTE	
LEGENDA:	
----- ALINHAMENTO A APROVAR	
----- ALINHAMENTO A REVOGAR	
----- ALINHAMENTO A MANTER	

PREFEITURA DE SÃO PAULO	SECRETARIA DE INFRAESTRUTURA URBANA E OBRAS	CLAS.	J-553
	SUPERINTENDÊNCIA DE PROJETOS VÁRIOS	PROJ. 3	Nº
Assunto: Plano de Melhoramento Viário		Local: Matrônea de Estruturação Metropolitana - Arco Jacu Pêssego	
ENCAMINHADO À APROV. PELO PROCESSO Nº 2014-0-202.556-0			
APROVADO PELA LEI Nº		DE	/ /

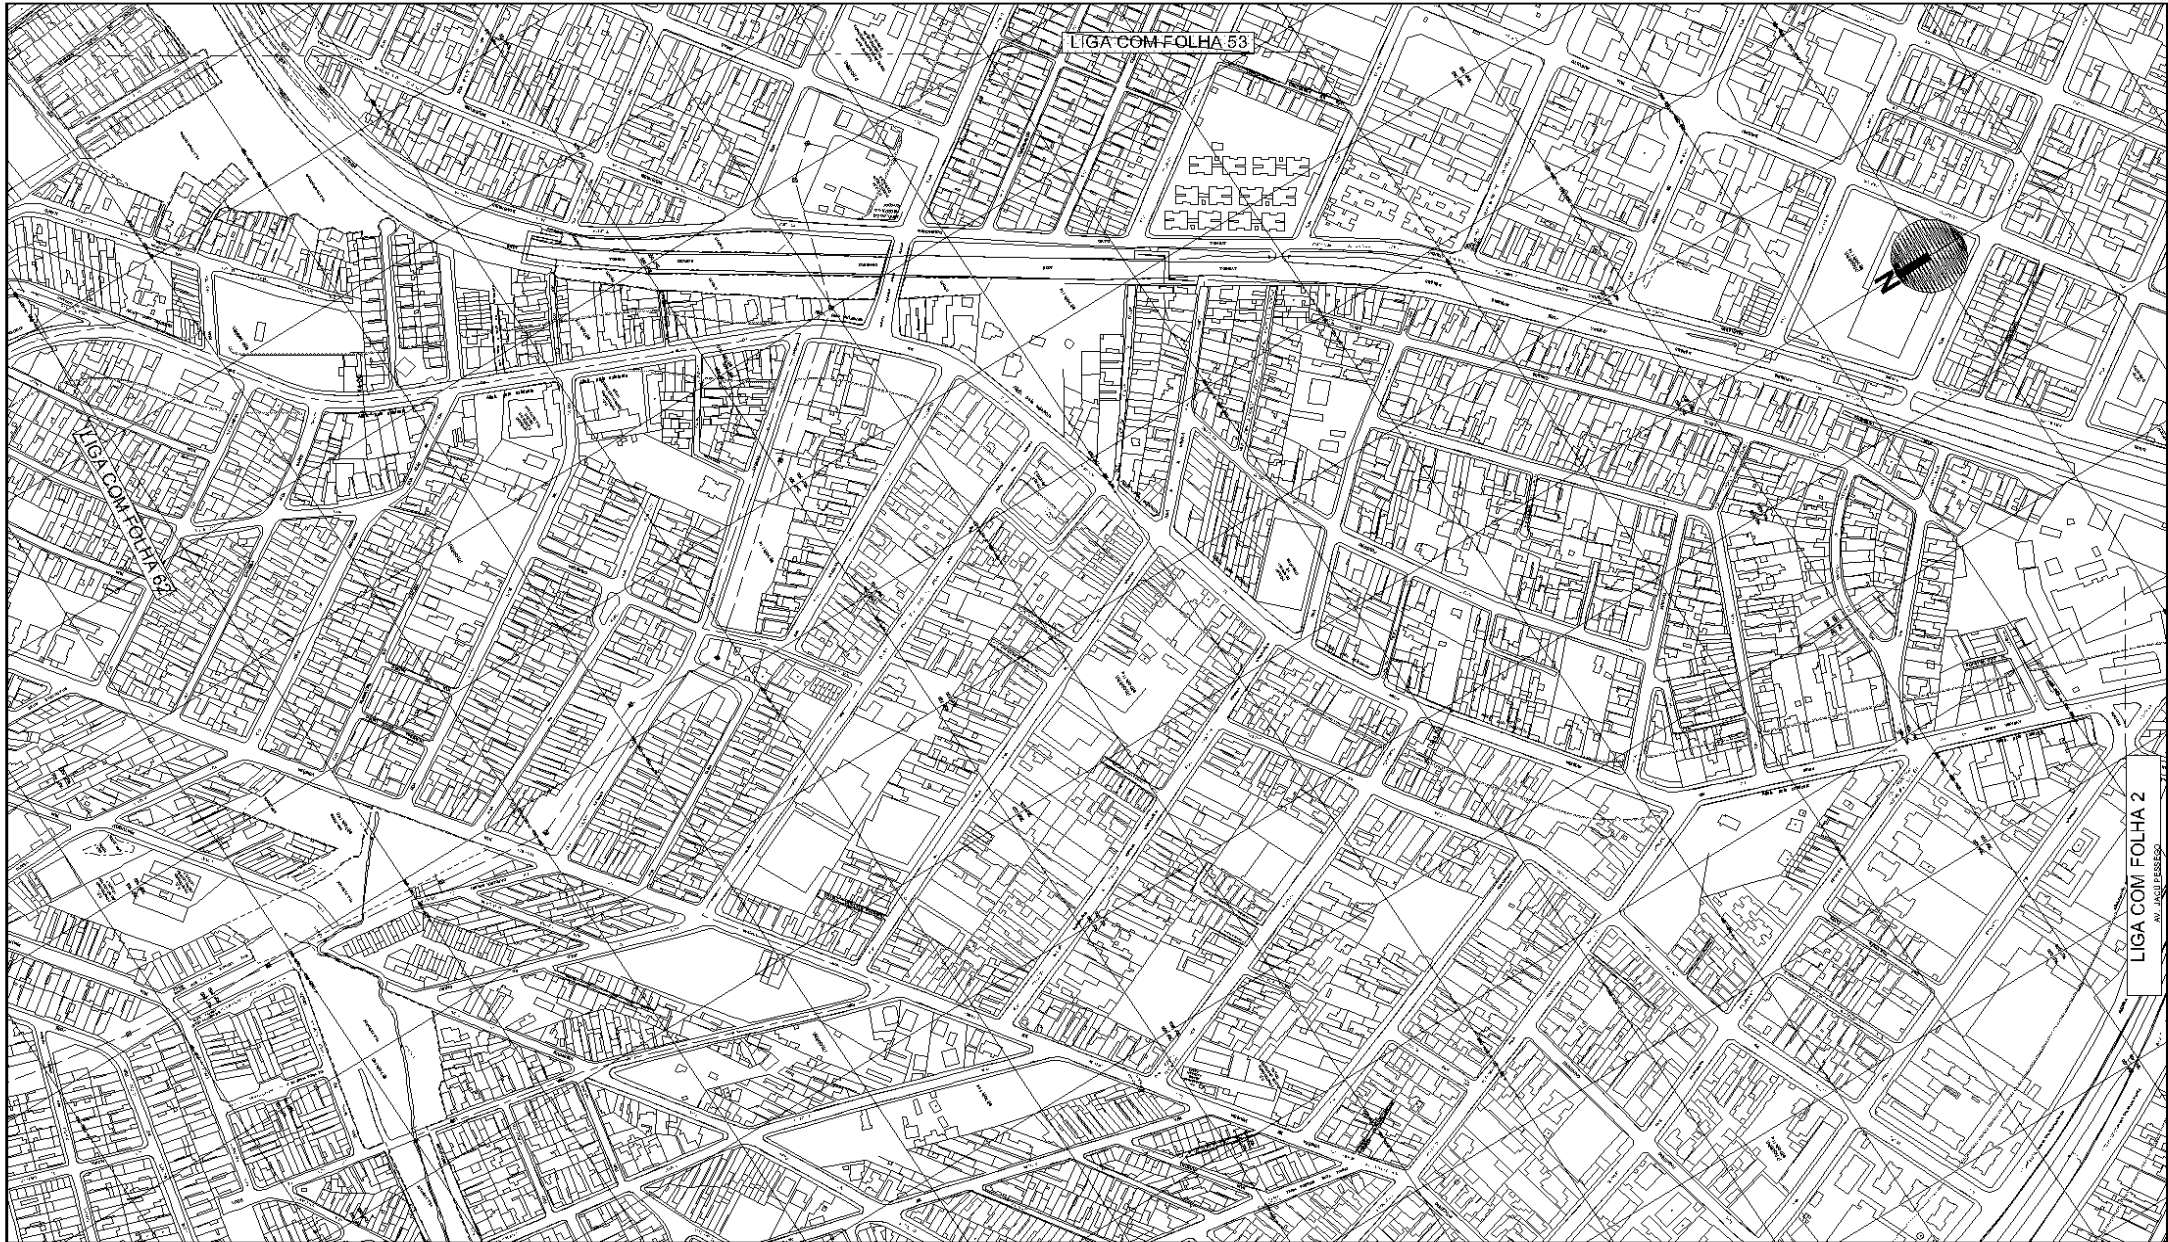

DES. ARO JENIO	ES. C.
CHEFE DE SEC. TÉCNICA	1.2000
DIRETOR DE OBRAS	DATA
SUPERINTENDENTE	OUTUBRO/2014
LEGENDA:	
----- ALINHAMENTO A APROVAR	
----- ALINHAMENTO A REVOGAR	
----- ALINHAMENTO A MANTER	

 PREFEITURA DE SÃO PAULO	SECRETARIA DE INFRAESTRUTURA URBANA E OBRAS
	SUPERINTENDENCIA DE PROJETOS VÁRIOS PROJ 3
Assunto: Plano de Melhoramento Viário	CLAS: J-553
Local: Matrônea de Estruturação Metropolitana - Arco Jacu Péssogo	Nº 26.980/63
ENCAMINHADO À APROV. PELO PROCESSO Nº 2014 - 0.202.556 - 0	
APROVADO PELA LEI Nº DE / /	



DES.	ES.C.
ARO. JENQ.	1:2000
CHEFE DE SEC. TÉCNICA	DATA
DIRETOR DE OBRAS	OUTUBRO/2014
SUPERINTENDENTE	
LEGENDA:	
----- ALINHAMENTO A APROVAR	
----- ALINHAMENTO A REVOGAR	
----- ALINHAMENTO A MANTER	


PREFEITURA DE SÃO PAULO	SECRETARIA DE INFRAESTRUTURA URBANA E OBRAS	CLAS.	J-553
	SUPERINTENDENCIA DE PROJETOS VÁRIOS PROJ 3		
Assunto: Plano de Melhoramento Viário		Nº	26.980/64
Local: Matrônea de Estruturação Metropolitana - Arco Jacu Péssego			
ENCAMINHADO À APROV. PELO PROCESSO Nº 2014 - 0.202.556 - 0			
APROVADO PELA LEI Nº		DE	/ /




DES. _____ ESC. 1:2000
 PROJ. _____ DATA OUTUBRO/2014
 APROV. _____
 LIG. ENDA: _____
 ALINHAMENTO A APROVAR
 ALINHAMENTO A REVOGAR
 ALINHAMENTO A MANTER


PREFEITURA DE SÃO PAULO SECRETARIA DE INFRAESTRUTURA URBANA E OBRAS
 SUPERINTENDENCIA DE PROJETOS VÁRIOS
 Assunto: Plano de Melhoramento Viário
 Local: Matrônea de Estruturação Metropolitana - Arco Jacu Péssego
 ENCAMINHADO À APROV. PELO PROCESSO Nº 2014 - 0.202.556 - 0
 APROVADO PELA LEI Nº _____ DE / /

CLAS: J-553
 Nº 26.980/65

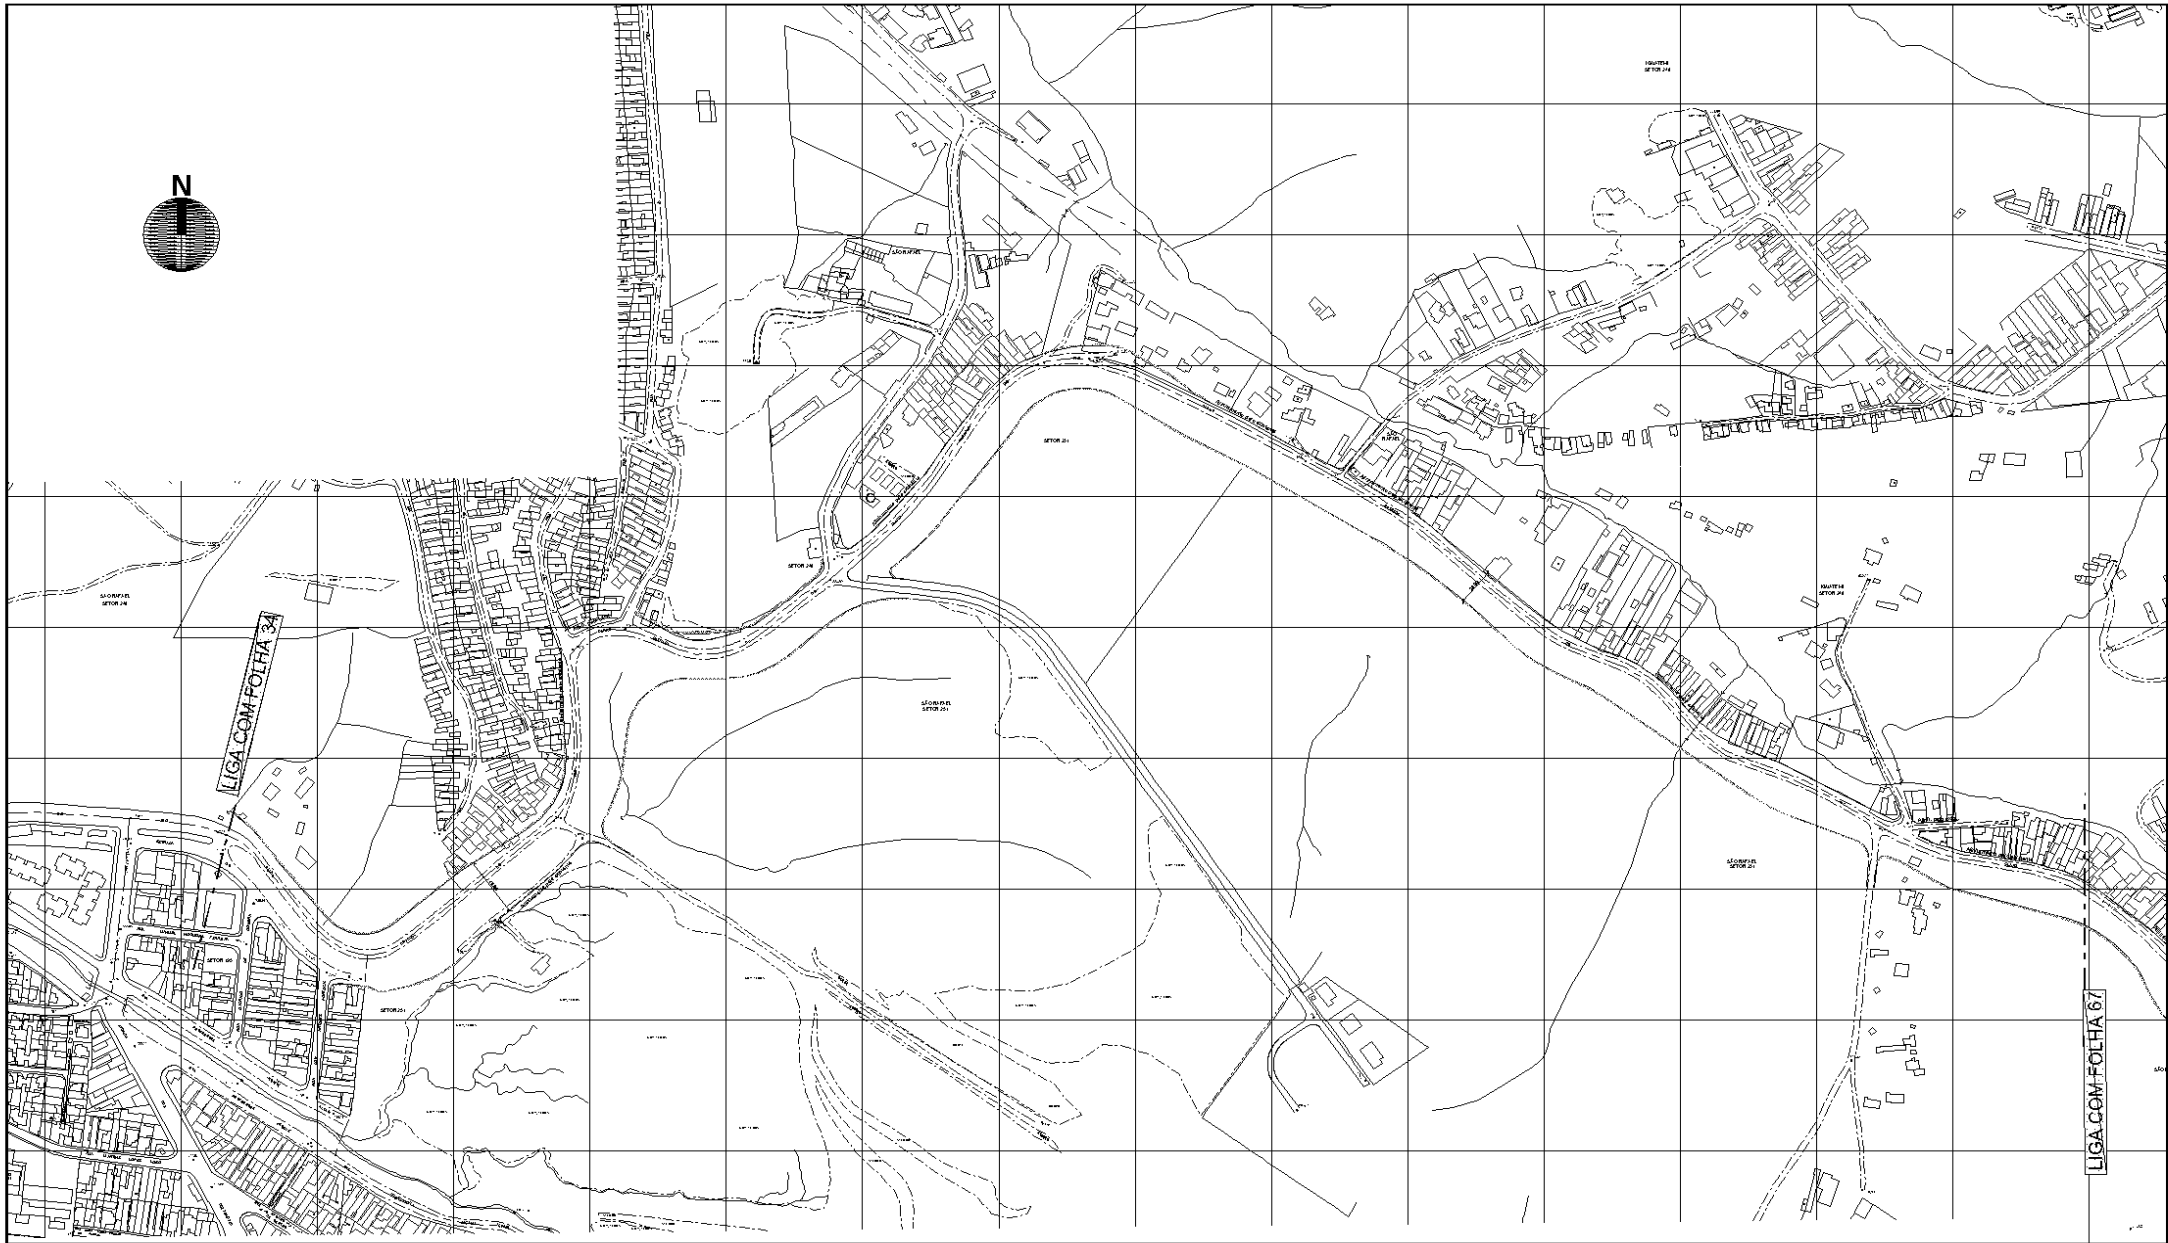


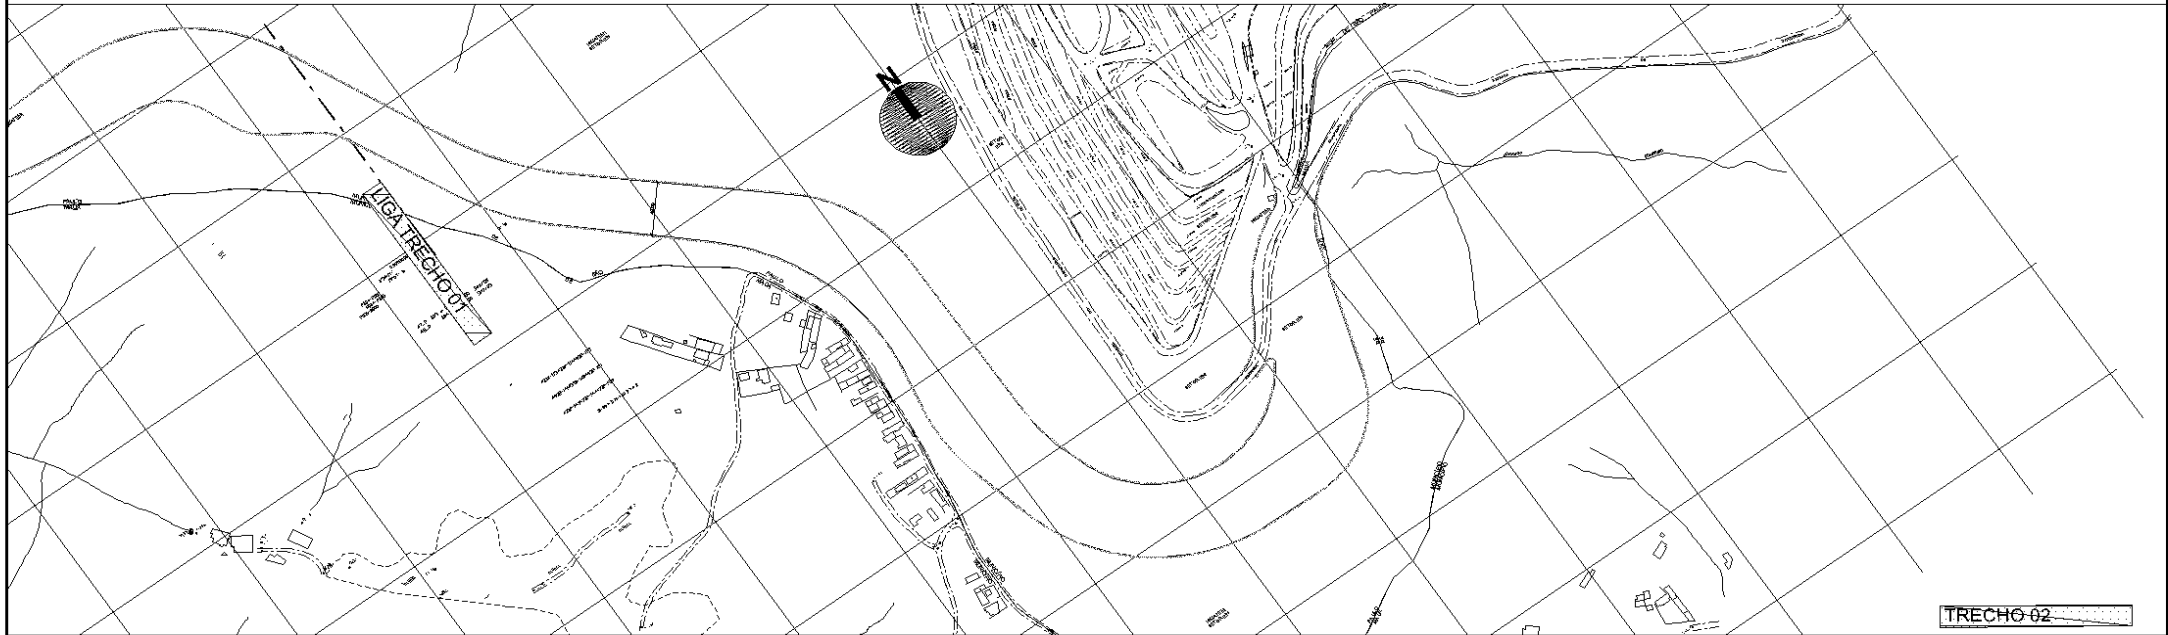
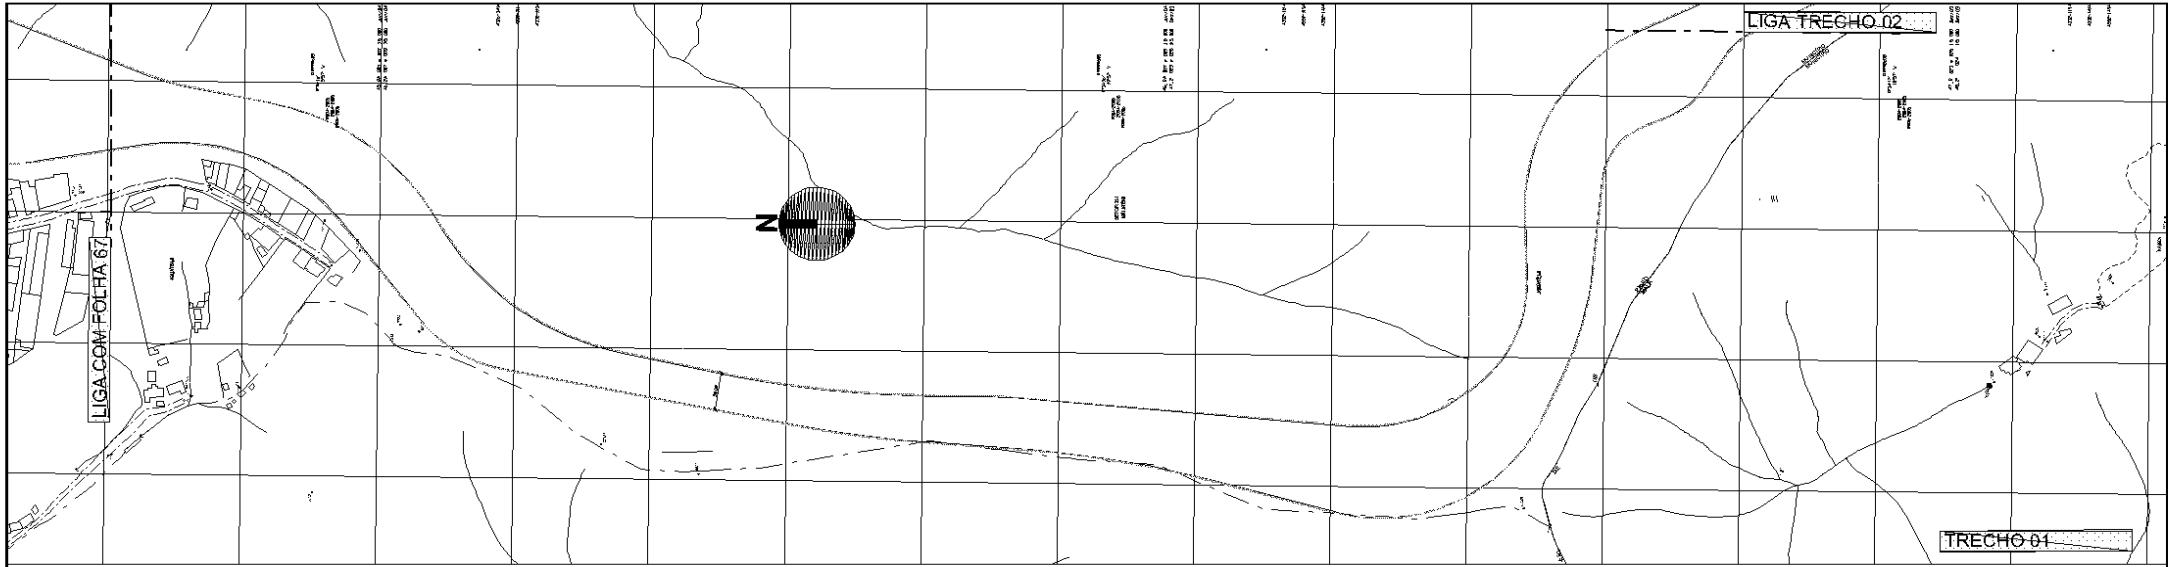
DES.	ES. C.
ARG. JEN. *	1.2000
CHEFE DE SEC. TÉCNICA	DATA
DIRETOR DE DIVISÃO	OUTUBRO/2014
SUPERINTENDENTE	
LEGENDA:	
----- ALINHAMENTO A APROVAR	
- - - - - ALINHAMENTO A REVOGAR	
———— ALINHAMENTO A MANTER	

 PREFEITURA DE SÃO PAULO SECRETARIA DE INFRAESTRUTURA URBANA E OBRAS SUPERINTENDÊNCIA DE PROJETOS VÁRIOS PROJ. 3	Assunto: Plano de Melhoramento Viário	CLAS: J-553
	Local: Macroárea de Estruturação Metropolitana - Aro Jacu Pêssego	N° 26.980/86
ENCAMINHADO À AP. PROV. PELO PROCESSO Nº 2014 - 0.202.556 - 0		
APROVADO PELA LEI Nº DE / /		

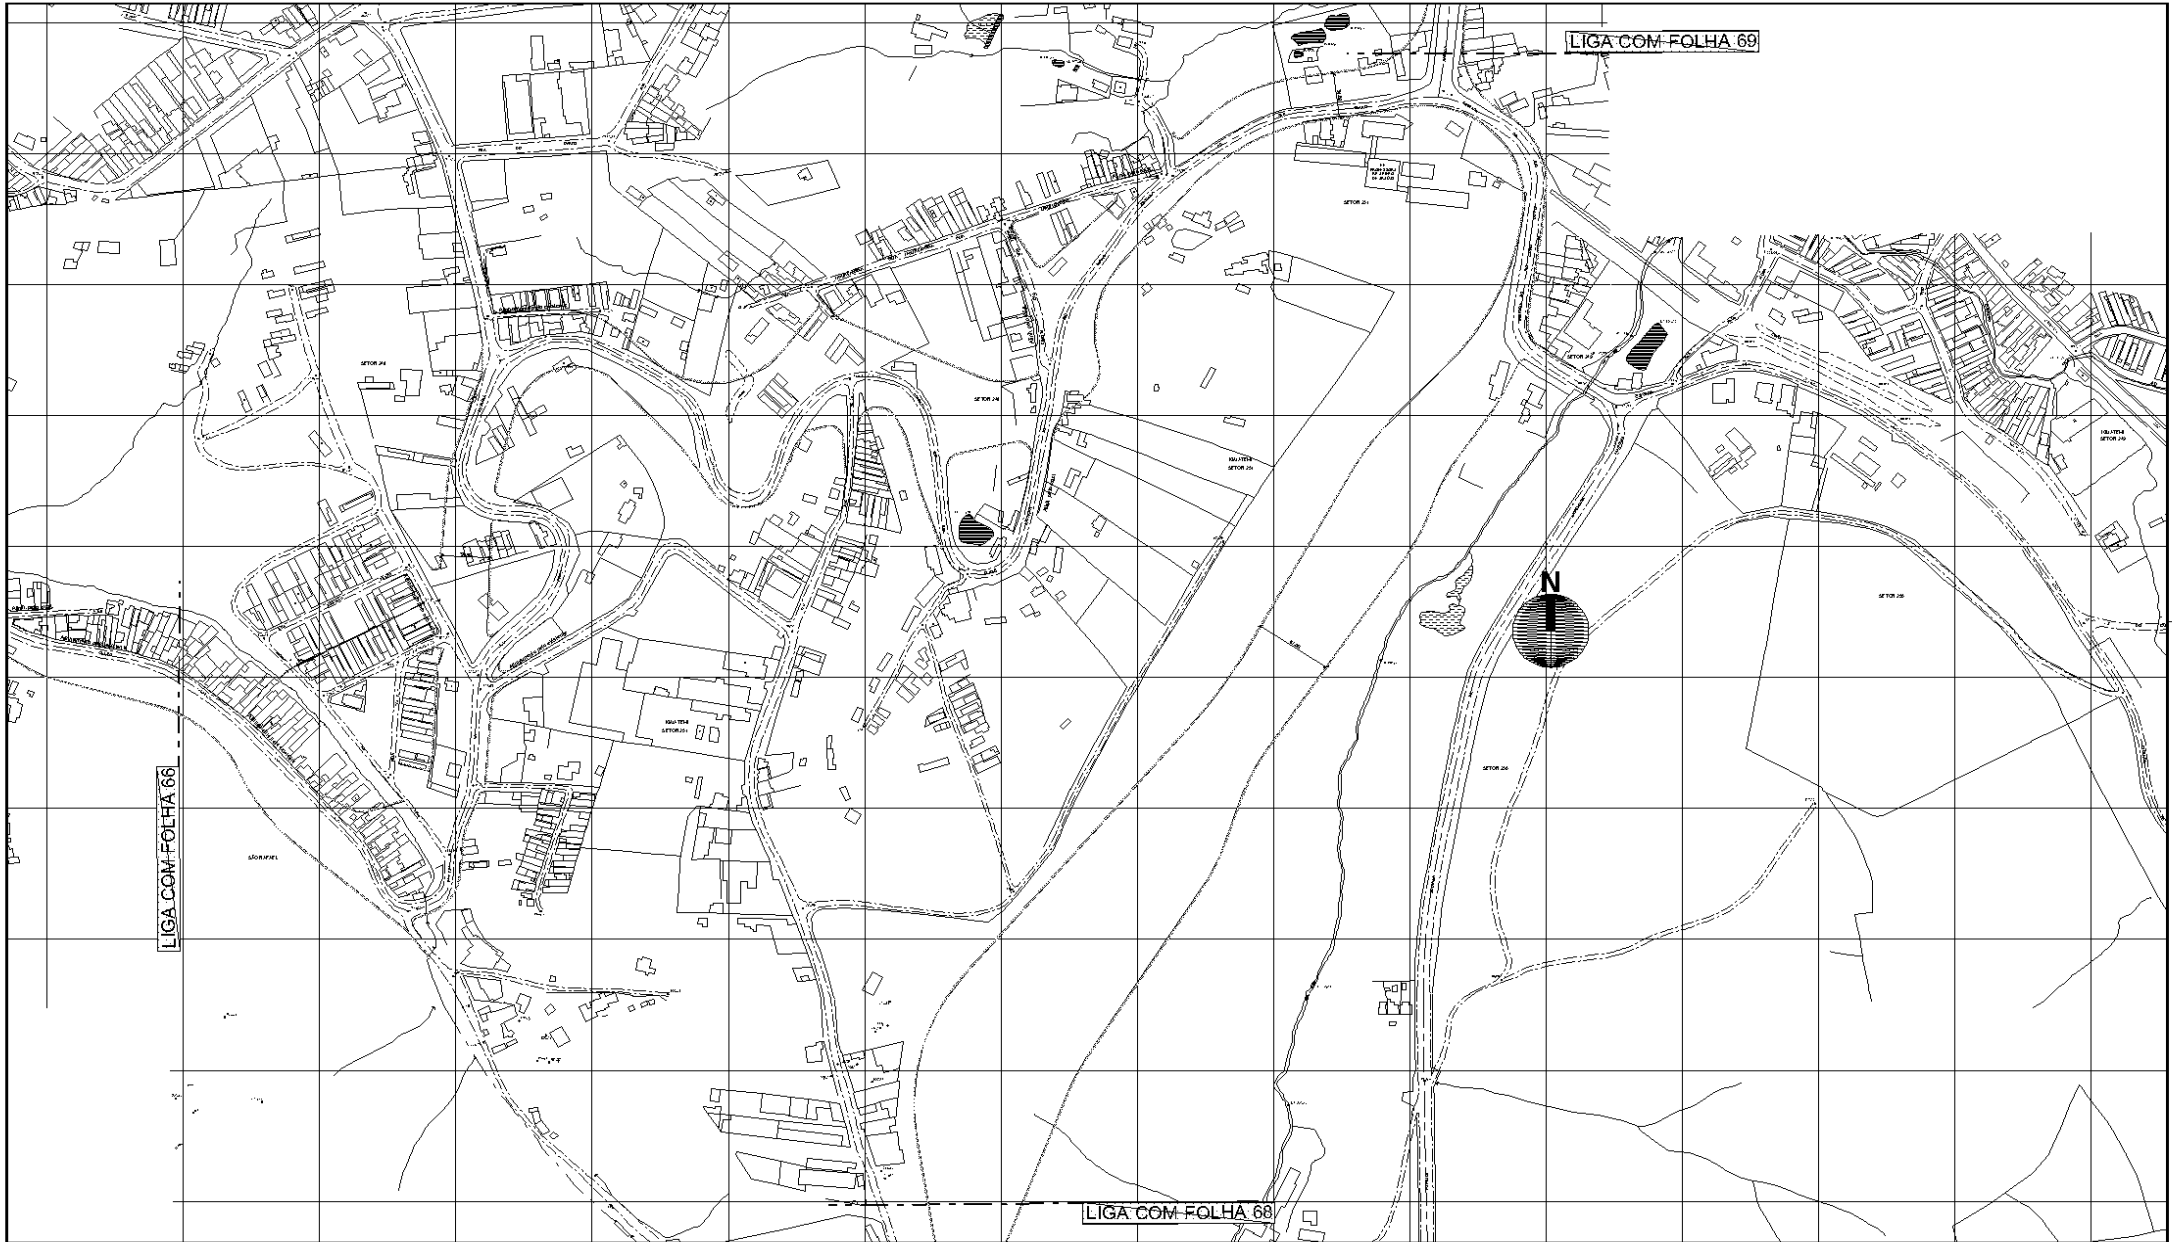

DES.	ES. C.
ARG. JEN. *	1.2000
CHEFE DE SEC. TÉCNICA	DATA
DIRETOR DE OBRAS	OCTUBRO/2014
SUPERINTENDENTE	
LEGENDA:	
----- ALINHAMENTO A APROVAR	
----- ALINHAMENTO A REVOGAR	
----- ALINHAMENTO A MANTER	

 PREFEITURA DE SÃO PAULO SECRETARIA DE INFRAESTRUTURA URBANA E OBRAS SUPERINTENDENCIA DE PROJETOS VÁRIOS PROJ. 3	Assunto: Plano de Melhoramento Viário	CLAS: J-553
	Local: Macroárea de Estruturação Metropolitana - Aro Jacú Péssego	N° 26.980/67
ENCAMINHADO À APROV. PELO PROCESSO N° 2014-0.202.556-0		
APROVADO PELA LEI N° DE / /		



DES.	ES. C.
ARG. JEN. °	1.2000
CHEFE DE SEC. TÉCNICA	DATA
DIRETOR DE SERVIÇO	OUTUBRO/2014
SUPERINTENDENTE	
LEGENDA:	
----- ALINHAMENTO A APROVAR	
----- ALINHAMENTO A REVOGAR	
----- ALINHAMENTO A MANTER	

PREFEITURA DE SÃO PAULO SECRETARIA DE INFRAESTRUTURA URBANA E OBRAS SUPERINTENDÊNCIA DE PROJETOS VÁRIOS PROJ 3	Assunto: Plano de Melhoramento Viário	CLAS: J-553
	Local: Macroárea de Estruturação Metropolitana - Aro Jacú Péssego	N° 26.980/68
ENCAMINHADO À APROV. PELO PROCESSO Nº 2014 - 0.202.656 - 0		
APROVADO PELA LEI Nº DE / /		



DES.	ES.C.
ARG. JEN.:	1:2000
CHEFE DE SEC. TÉCNICA	DATA
DIRETOR DE OBRAS	OCTUBRO/2014
SUPERINTENDENTE	

LEGENDA:

- ALINHAMENTO A APROVAR
- - - - - ALINHAMENTO A REVOGAR
- ALINHAMENTO A MANTER

PREFEITURA DE SÃO PAULO


SECRETARIA DE INFRAESTRUTURA URBANA E OBRAS
SUPERINTENDENCIA DE PROJETOS VÁRIOS
PROJ 3

Assunto: Plano de Melhoramento Viário
Local: Macroárea de Estruturação Metropolitana - Aro Jacu Pêssego


CLAS.	J-553
Nº	26.980/68

ENCAMINHADO À APROV. PELO PROCESSO Nº 2014-0.202.556-0

APROVADO PELA LEI Nº DE / /

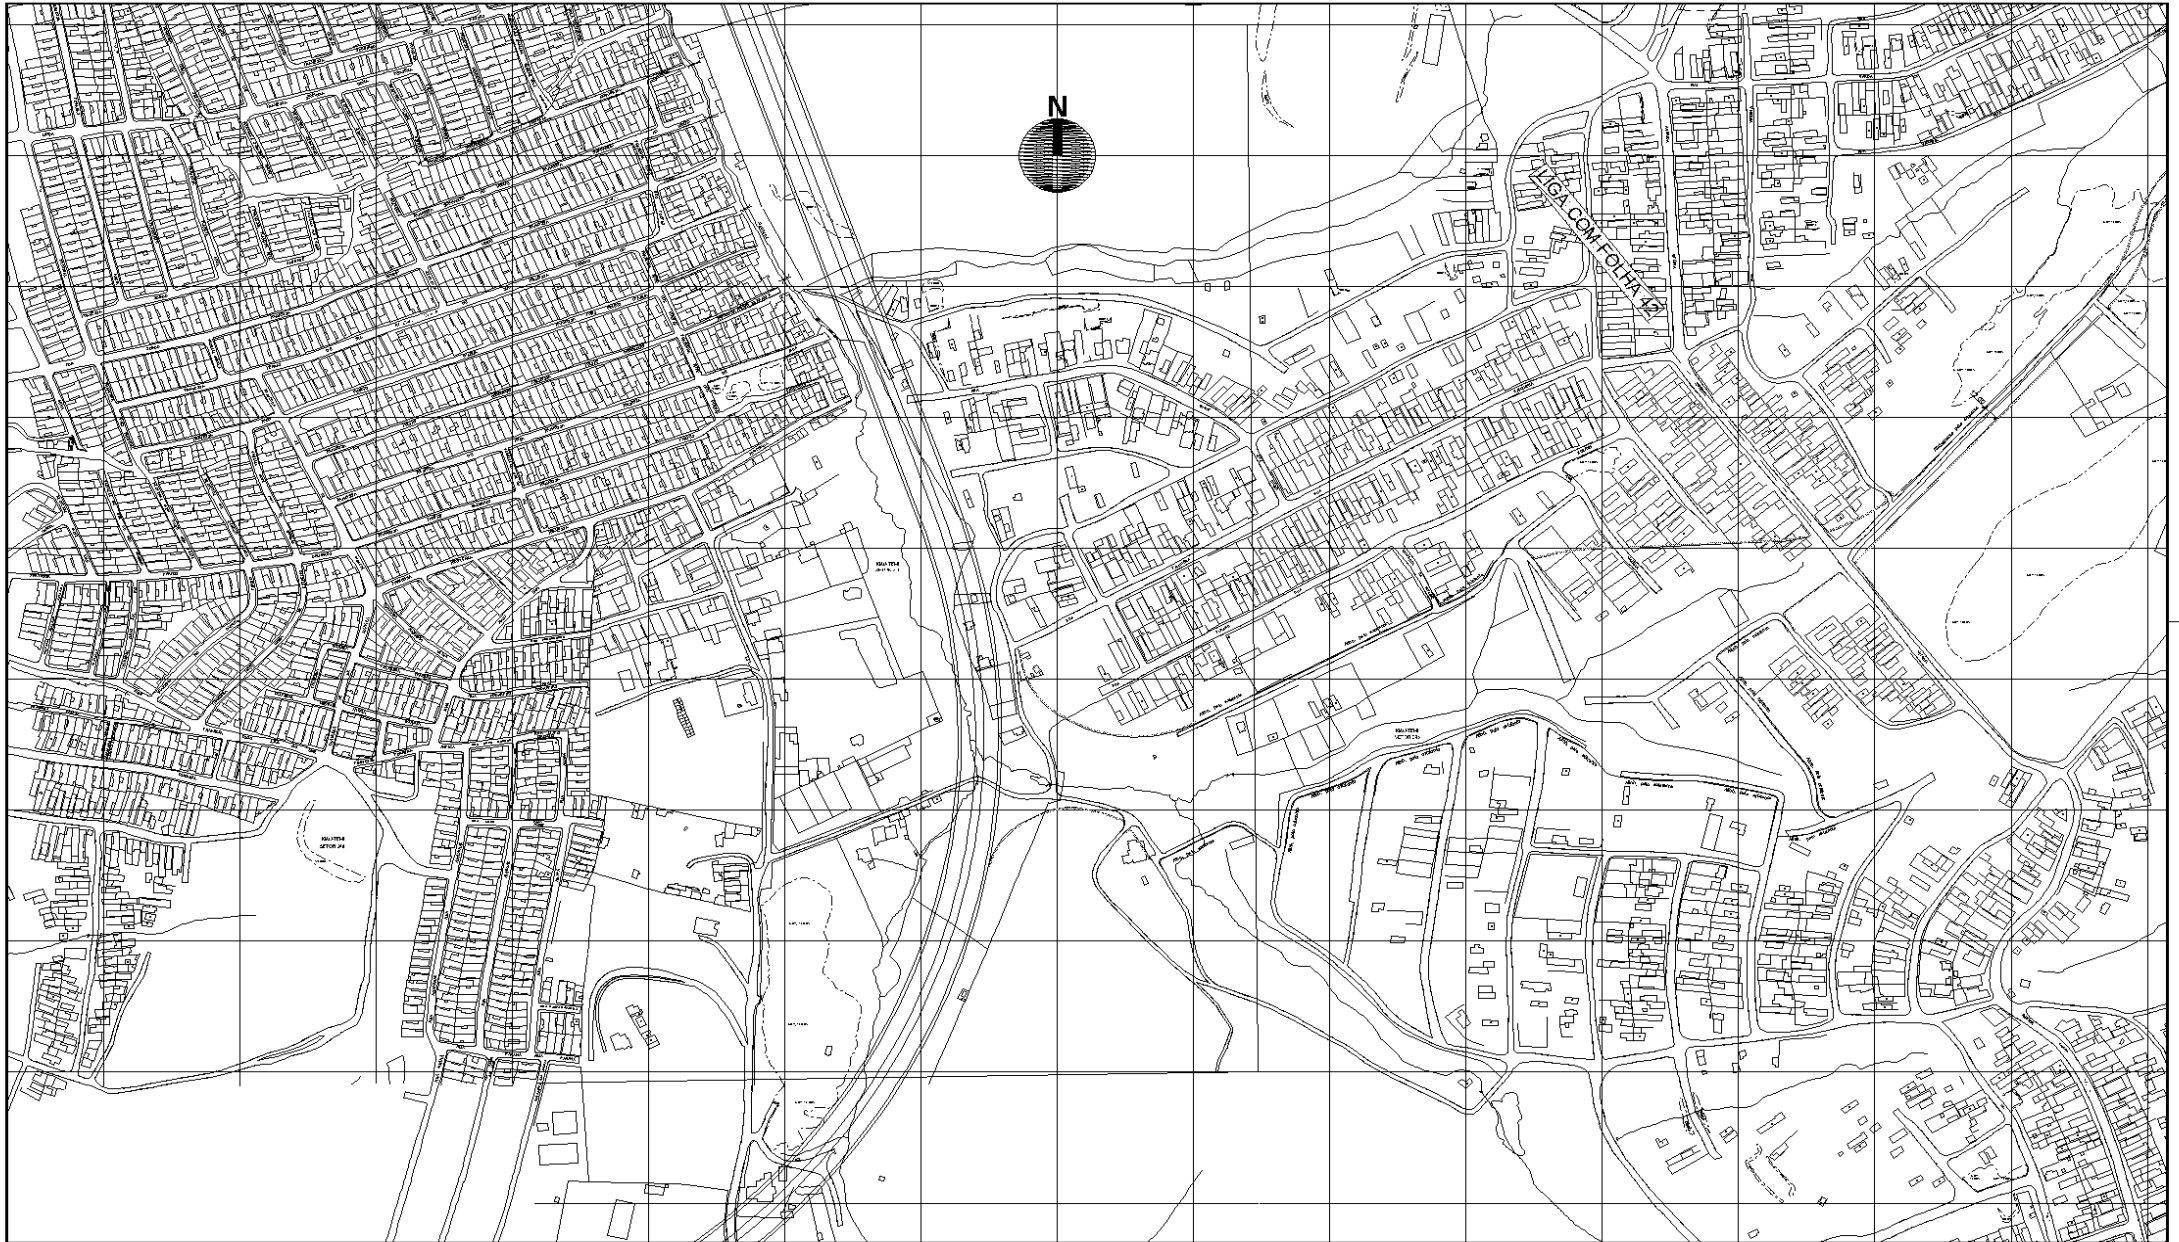

DES.	ES. C.
ARG. JEN. *	1.2000
CHEFE DE SEC. TÉCNICA	
DIRETOR DE DIVISÃO	DATA
SUPERINTENDENTE	NOV/EMBRO 2015
LEGENDA:	
----- ALINHAMENTO A APROVAR	
- - - - - ALINHAMENTO A REVOGAR	
— — — — — ALINHAMENTO A MANTER	

 PREFEITURA DE SÃO PAULO	SECRETARIA DE INFRAESTRUTURA URBANA E OBRAS	CLAS: J-553
	SUPERINTENDÊNCIA DE PROJETOS VÁRIOS PROJ 3	
Assunto: Plano de Melhoramento Viário		Nº 26.980/70
Local: Macroárea de Estruturação Metropolitana - Proo Jacu Pêssego		
ENCAMINHADO À APROV. PELO PROCESSO Nº 2014-0.202.556-0		
APROVADO PELA LEI Nº DE / /		