



## **CÂMARA MUNICIPAL DE SÃO PAULO**

Secretaria Geral Parlamentar  
Secretaria de Documentação  
Equipe de Documentação do Legislativo

### **PROJETO DE LEI 01 - 00347/2015 do Executivo (Encaminhado à Câmara através do Ofício A.T.L. nº 112/15)**

"Aprova plano de melhoramentos viários para o Eixo de Desenvolvimento Arco Jacu-Pêssego, da Macroárea de Estruturação Metropolitana, e áreas limítrofes; revoga os dispositivos legais que especifica.

A Câmara Municipal de São Paulo DECRETA:

Art. 1º Fica aprovado plano de melhoramentos viários para o Eixo de Desenvolvimento Arco Jacu-Pêssego, da Macroárea de Estruturação Metropolitana, e áreas limítrofes, configurado nas plantas abaixo relacionadas, do arquivo da Superintendência de Projetos Viários, rubricadas pelo Presidente da Câmara e pelo Prefeito como partes integrantes desta lei, na seguinte conformidade:

I - plantas nºs 26.980/1 a 6, Classificação J-553, contemplando a reserva de área ao longo da Avenida Nova Trabalhadores, para implantação de pistas locais e demais ligações viárias;

II - plantas nºs 26.980/7 a 10, Classificação J-553, contemplando o alargamento da Rua Dr. Assis Ribeiro;

III - plantas nºs 26.980/11 a 13, Classificação J-553, contemplando o alargamento das avenidas Paranaguá e Águia de Haia;

IV - plantas nºs 26.980/14 e 15, Classificação N-722, contemplando o alargamento das avenidas Abel Tavares e Mano Alves, da Rua Pau-d'Arco-Roxo e da Avenida Augusto Antunes;

V - plantas nºs 26.980/16 a 19, Classificação N-722, contemplando o alargamento da Rua Embira, das estradas Mogi das Cruzes e Imperador, das avenidas Ançarinhas e Dep. Dr. José Aristodemo Pinotti e, por fim, das ruas Teodora Coturri, Viadimir Sinkus, José Augusto Lobo e Santo Antonio de Entre Rios;

VI - planta nº 26.980/20, Classificação J-553, contemplando:

a - a reserva de área ao longo do Córrego Jacupeval;

b - o alargamento da Rua Flor da Esperança e da Avenida Caititu;

VII - plantas nºs 26.980/21 e 22, Classificação J-553, contemplando:

a - o alargamento das ruas Pedro de Labatut, Marino Silvani e Alziro Zarur, da Avenida Mar Vermelho e, por fim, da Rua Joaquim Meira de Siqueira;

b - a reserva de área junto ao córrego Pelegrino;

VIII - plantas nºs 26.980/23 e 24, Classificação J-553, contemplando:

a - a reserva de área junto ao córrego Rio Verde;

b - o alargamento das avenidas Harry Dannenberg e Afonso de Sampaio e Sousa, com modificação de alinhamentos aprovados pela Lei 16.020, de 2 de julho de 2014, conforme representado na planta nº 26.980/23;

IX - plantas nºs 26.980/25 a 29, Classificação J-553, contemplando:

a - a reserva de área junto ao Córrego Pintadinho;

b - o alargamento das ruas Capitania de Itamaracá, Freguesia de Poiares, da Estrada Morro dos Olhos d'Água, das ruas do Rio do Veríssimo, John Speers, Germano Limeira, Shinzaburo Mizutani, Itália Giusti, Malmequer do Campo, Iososuke Okaue e Sho Yoshioka;

X - plantas n°s 26.980/30 e 31, Classificação J-553, contemplando:

a - a reserva de área ao longo do Córrego Canguieira;

b - o alargamento das ruas Angelo Bunioto, Ernesto Manograsso e Luiz Pita;

XI - plantas n°s 26.980/32 a 35, Classificação J-553, contemplando:

a - a reserva de área junto à Praça Felisberto Fernandes da Silva;

b - o alargamento da Avenida Sapopemba;

c - a reserva de área junto ao Córrego Caguaçu;

d - o alargamento da Estrada do Rio Claro, da Rua Sinhá Moça, da Travessa Sandália Cor de Prata e da Rua Morro do Frade;

e - a abertura de via entre a Rua Morro do Frade e a Avenida Ragueb Choffi;

XII - plantas n°s 26.980/36 a 40, Classificação J-553, contemplando o alargamento da Avenida Ragueb Choifi, da Estrada do Iguatemi, da Rua Márcio Beck Machado e da Avenida Souza Ramos, com modificação de alinhamentos aprovados pela Lei 14.880, de 9 de janeiro de 2009, conforme representado na planta n° 26.980/37;

XIII - plantas n°s 26.980/41 e 42, Classificação J- 553, contemplando:

a - a abertura de via entre as ruas Pedro da Esperança e Dorotéia Eugrásia;

b - o alargamento das ruas identificadas como 62 e 63 na planta n° 26.980/41;

c - o alargamento da Rua Máximo de Carvalho e seu prolongamento até a Rua Luiza Sarazin;

d - o alargamento da Rua Bernardo Antunes Rolim e da Estrada Terceira Divisão;

XIV - Plantas n° 26.980/43 a 45, Classificação J-553, contemplando:

a - o alargamento da Rua Keia Nakamura;

b - o alargamento da Rua Go Sugaya e seu prolongamento, ao norte, até a Rua Tineciro Icibaci e, ao sul, até a Estrada Circular;

c - o alargamento da Rua Tineciro Icibaci e seu prolongamento até a Rua Marcio Beck Machado;

d - o alargamento e prolongamento da Estrada Circular;

e - o alargamento e prolongamento da Rua São Leopoldo;

XV - plantas n° 26.980/46 a 48, Classificação J-553, contemplando:

a - o alargamento da Rua Hirovo Kaminobo e seu prolongamento até a Estrada do Iguatemi;

b - o alargamento e prolongamento da Rua Guichi Yoshioka;

c - o alargamento da Rua Jaime Ribeiro Wright;

d - o alargamento e prolongamento da Rua Hisagi Monta;

e - o alargamento das ruas Chubei Takagashi, Gitirana, Coração Sertanejo e dos Canteiros;

XVI - plantas n° 26.980/49 a 52, Classificação J-553, contemplando:

a - o alargamento e prolongamento da rua Agrimensor Sugaya;

b - o alargamento das ruas Ioneji Matsubayashi, Keichi Matsumoto, Matashiro Yamagushi, Zenichi Sato, Prof. Hasegawa, São Luís e Rio Indaiá;

c - o prolongamento das ruas Cristóvão Salamanca e Jaime Ribeiro Wright;

d - o alargamento das ruas Chubei Takagashi, Sugao Suzuki, Chuvas de Verão e João Batista Besardo;

XVII - plantas nº 26.980/53 e 54, Classificação J-553, contemplando o alargamento da Rua Antonio Moura, da Estrada Itaquera-Guaianases e da Rua Luís Mateus;

XVIII - planta nº 26.980/55, Classificação J-553, contemplando o alargamento da Avenida Nagib Farah Maluf, com modificação de alinhamentos aprovados pela Lei nº 13.851, de 18 de junho de 2004;

XIX - plantas nº 26.980/56 e 57, Classificação J-553, contemplando o alargamento da Avenida Nordeste e das ruas Pe. Nildo do Amaral Junior e Gal. Americano Freire;

XX - plantas nº 26.980/58 a 60, Classificação J-553, contemplando o alargamento da Avenida Dep. Dr. Aristodemo Pinotti e a reserva de área junto ao Córrego Itaquera;

XXI - planta nº 26.980/61, Classificação J-553, contemplando o alargamento das ruas Américo Sugai, Jacob Moises José, Americima, Joaquim Xavier de Lira, Mohamad Ibrahim Saleh e Tarapitinga;

XXII - plantas nº 26.980/62 e 63, Classificação J- 553, contemplando:

a - o alargamento da Avenida Pires do Rio;

b - a reserva de área junto ao Córrego Itaqueruna;

c - o alargamento das ruas Cardon e Barbatimão;

d - o alargamento e prolongamento da Rua Rio Paraná;

XXIII - plantas nº 26.980/64 e 65, Classificação J-553, contemplando o alargamento das ruas João Felisberto Moreira, Antonio Bernardo Silvestre, Dr. José Guilherme Eiras e Espírito Santo do Dourado.

XXIV - plantas nº 26.980/66 a 68, Classificação J-553, contemplando o alargamento da Avenida Sapopemba (Estrada do Rio Claro), desde a Avenida dos Sertanistas até a Avenida Bento Guelfi;

b) a abertura de via de contorno ao aterro São João, com extensão aproximada de 3.200m;

XXV - planta nº 26.980/69, Classificação J-553, contemplando o alargamento da Avenida Bento Guelfi.

Parágrafo único. Ficam aprovados os alargamentos, as aberturas de vias, as reconfigurações geométricas e demais compatibilizações e ligações viárias constantes das plantas nº 26.980/1 a 69 que não foram expressamente descritos no caput deste artigo.

Art. 2º Ficam revogados o artigo 20 da Lei nº 13.872, de 12 de julho de 2004 e as Leis nº 7.182, de 18 de setembro de 1968, nº 8.896, de 20 de abril de 1979, nº 9.097, de 27 de agosto de 1980, nº 9.539, de 15 de setembro de 1982, nº 9.736, de 1º de setembro de 1984, nº 9.814, de 3 de janeiro de 1985 e nº 11.626, de 20 de julho de 1994, bem como os Decretos nº 19.543, 30 de março de 1984, e nº 20.818, de 18 de abril de 1985.

Art. 3º Ficam excluídas do Plano Rodoviário Municipal, aprovado pelo Decreto nº 16.233, de 30 de novembro de 1979, as estradas SPA 40 Estrada Sapopemba, SPA 112 - Estrada da 3ª Divisão (atual Avenida Bento Guelfi), SPA 114 - Avenida Pires do Rio, SPA 115 - Estrada Pêssego, SPA 119 - Estrada Cumbica, atual Avenida Abel Tavares, SPA 235 - Rua Dr. Assis Ribeiro e SPA 316 - Estrada Itaquera-Guaianases.

Art. 4º As despesas decorrentes da execução desta lei correrão à conta das dotações orçamentárias próprias.


Art. 5º Esta lei entrará em vigor na data de sua publicação.

Às Comissões competentes."

Este texto não substitui o publicado no Diário Oficial da Cidade em 13/08/2015, p. 150-174

Para informações sobre este projeto, visite o site [www.camara.sp.gov.br](http://www.camara.sp.gov.br).




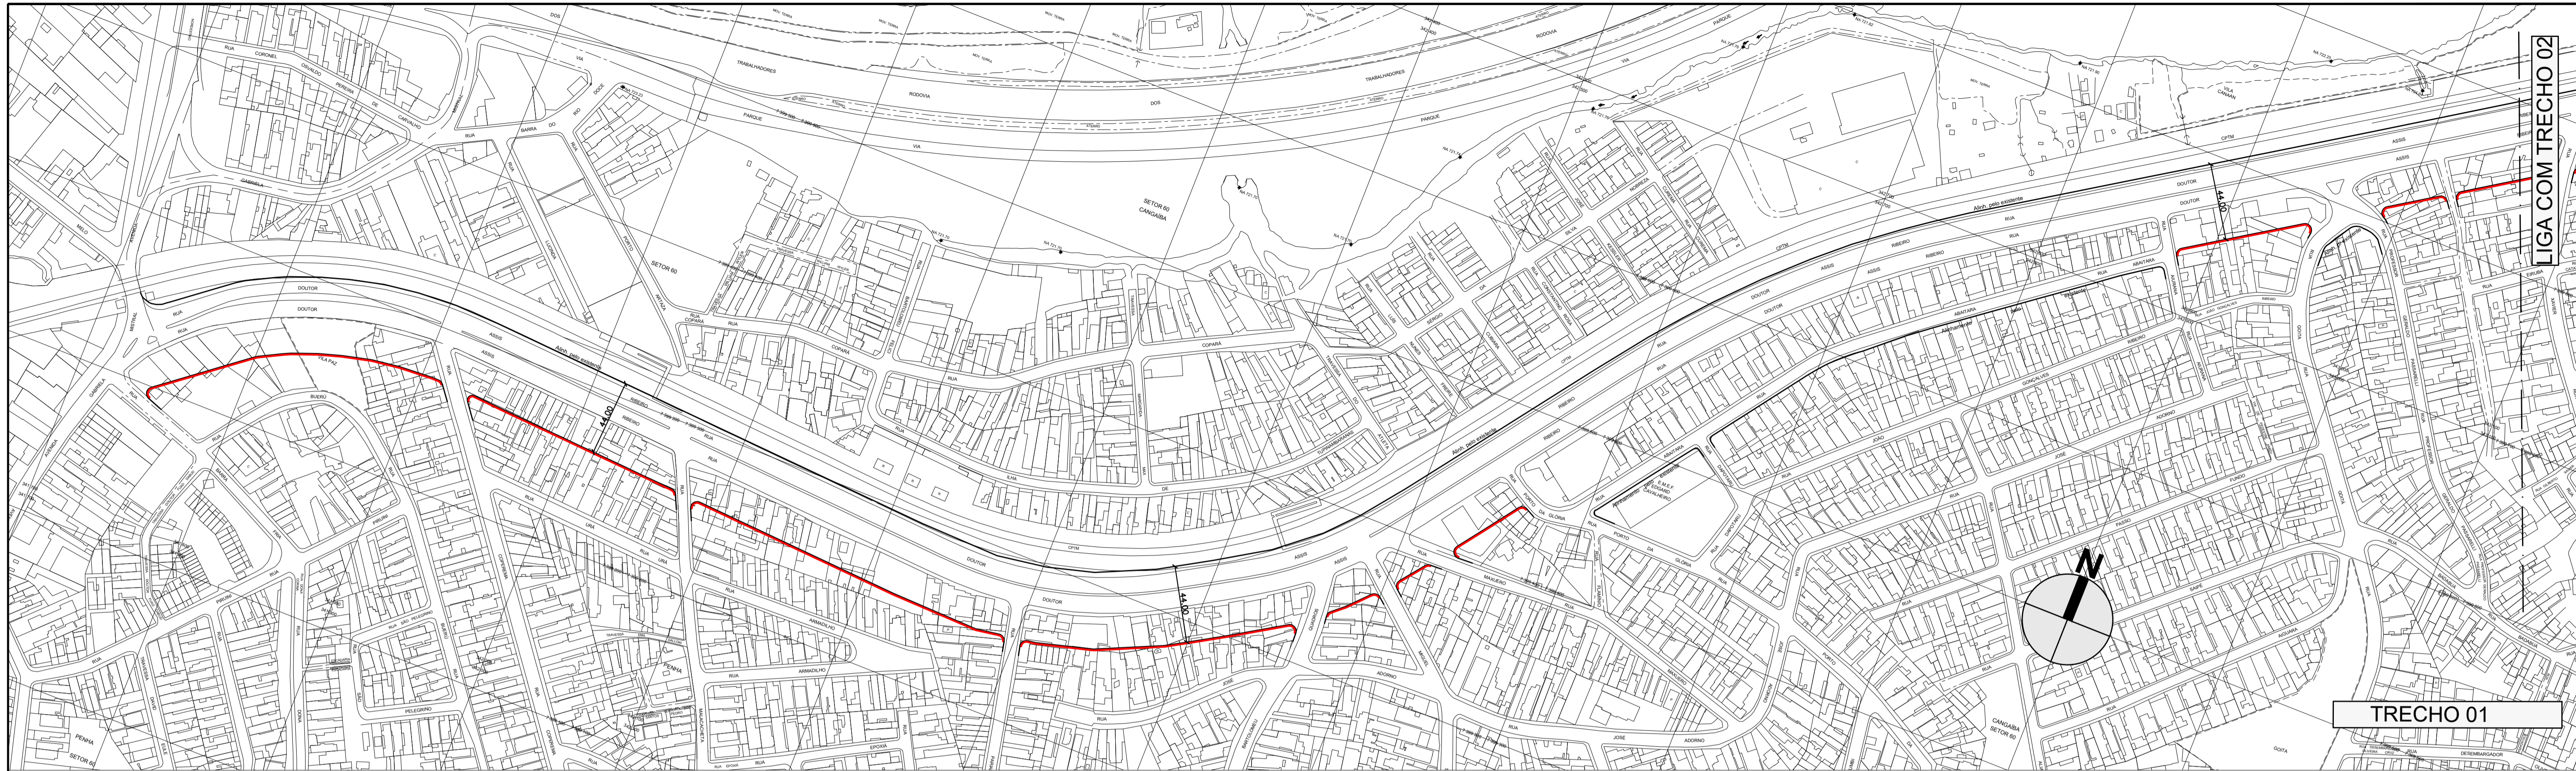


DES.	ESC.
ARQ./ENG.	1:2000
CHEFE DE SEC. TÉCNICA	DATA
DIRETOR DE DIVISÃO	OUTUBRO/2014
SUPERINTENDENTE	
LEGENDA:	
	ALINHAMENTO A APROVAR
	ALINHAMENTO A REVOGAR
	ALINHAMENTO A MANTER

<b>PREFEITURA DE SÃO PAULO</b> SECRETARIA DE INFRAESTRUTURA URBANA E OBRAS SUPERINTENDENCIA DE PROJETOS VIÁRIOS PROJ 3	Assunto: Plano de Melhoria Viário	CLAS.
	Local: Macroárea de Estruturação Metropolitana - Arco Jacú Pêssego	Nº
ENCAMINHADO À APROV. PELO PROCESSO Nº 2014 - 0.202.556 - 0		J-553
APROVADO PELA LEI Nº		26.980/07
		DE / /



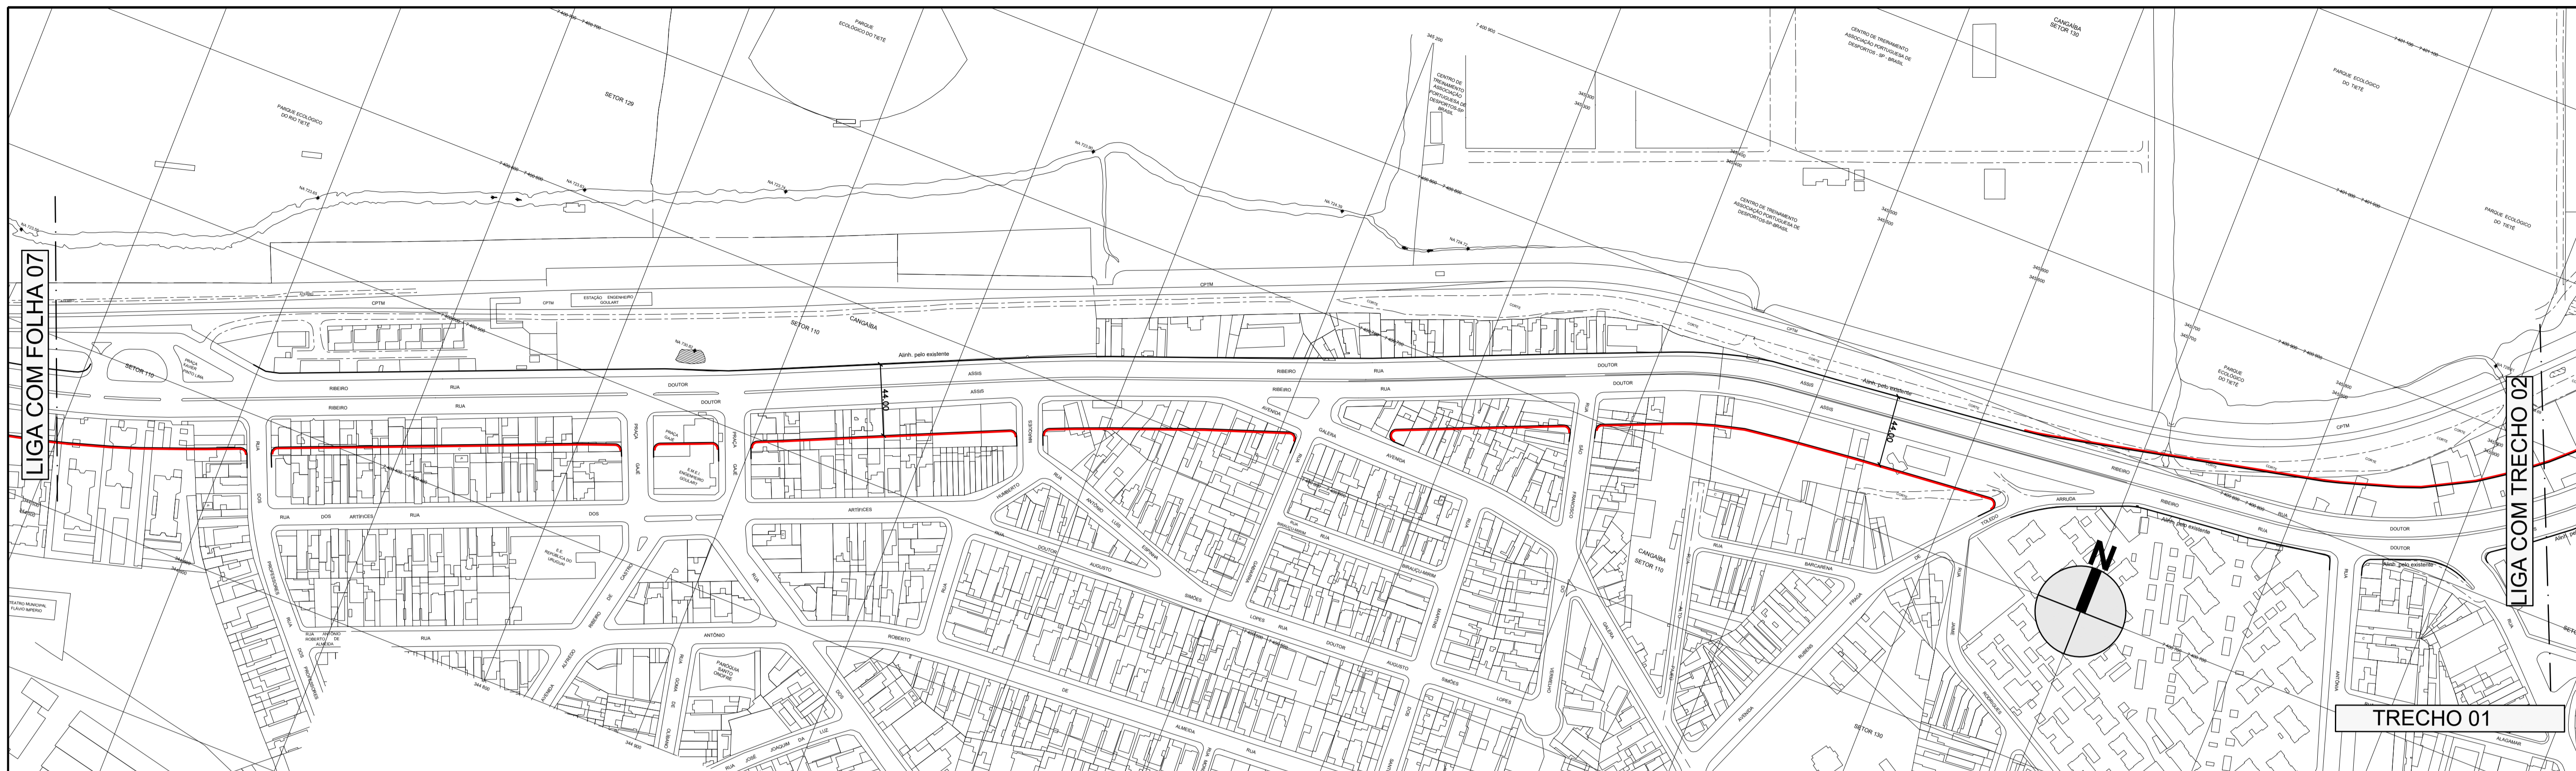

TRECHO 01

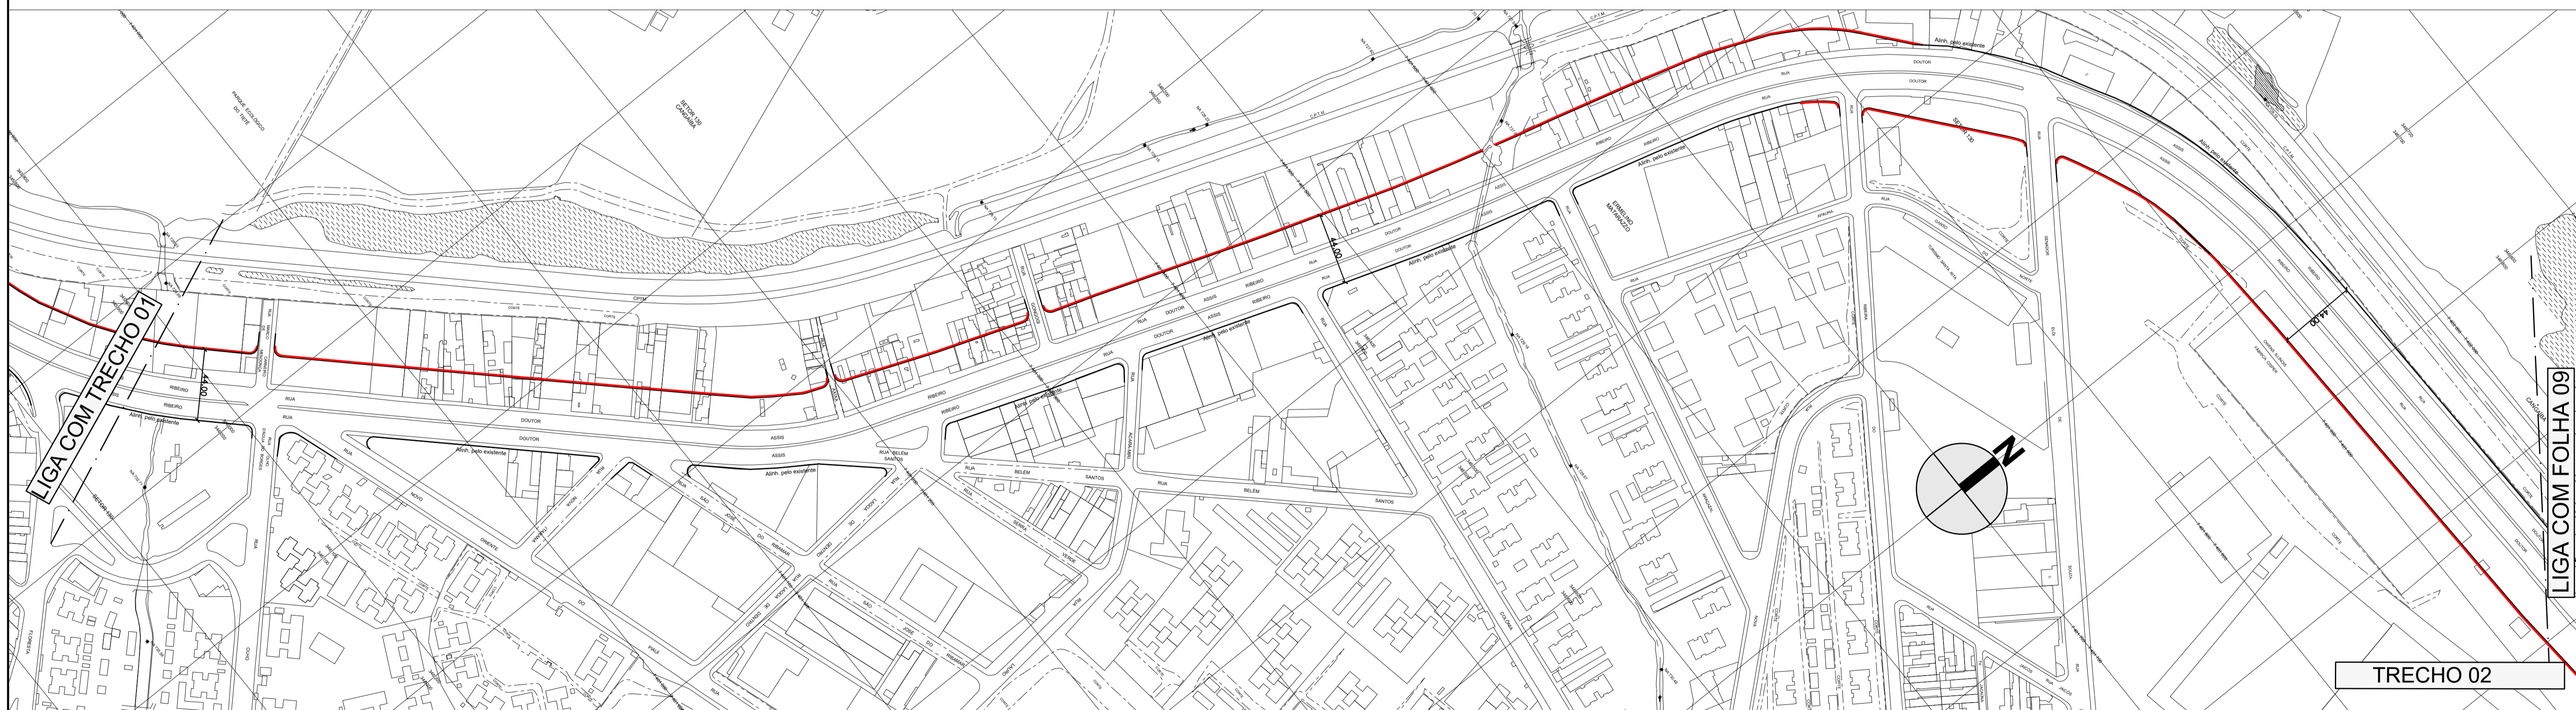


TRECHO 02

DES.	ESC.
ARQ./ENG.	1:2000
CHEFE DE SEC. TÉCNICA	DATA
DIRETOR DE DIVISÃO	OUTUBRO/2014
SUPERINTENDENTE	
LEGENDA:	
	ALINHAMENTO A APROVAR
	ALINHAMENTO A REVOGAR
	ALINHAMENTO A MANTER

<b>PREFEITURA DE SÃO PAULO</b> SECRETARIA DE INFRAESTRUTURA URBANA E OBRAS SUPERINTENDENCIA DE PROJETOS VIÁRIOS PROJ 3	Assunto: Plano de Melhoramento Viário	CLAS. J-553
	Local: Macroárea de Estruturação Metropolitana - Arco Jacú Péssego	Nº 26.980/08
ENCAMINHADO À APROV. PELO PROCESSO Nº 2014 - 0.202.556 - 0		
APROVADO PELA LEI Nº		DE / /





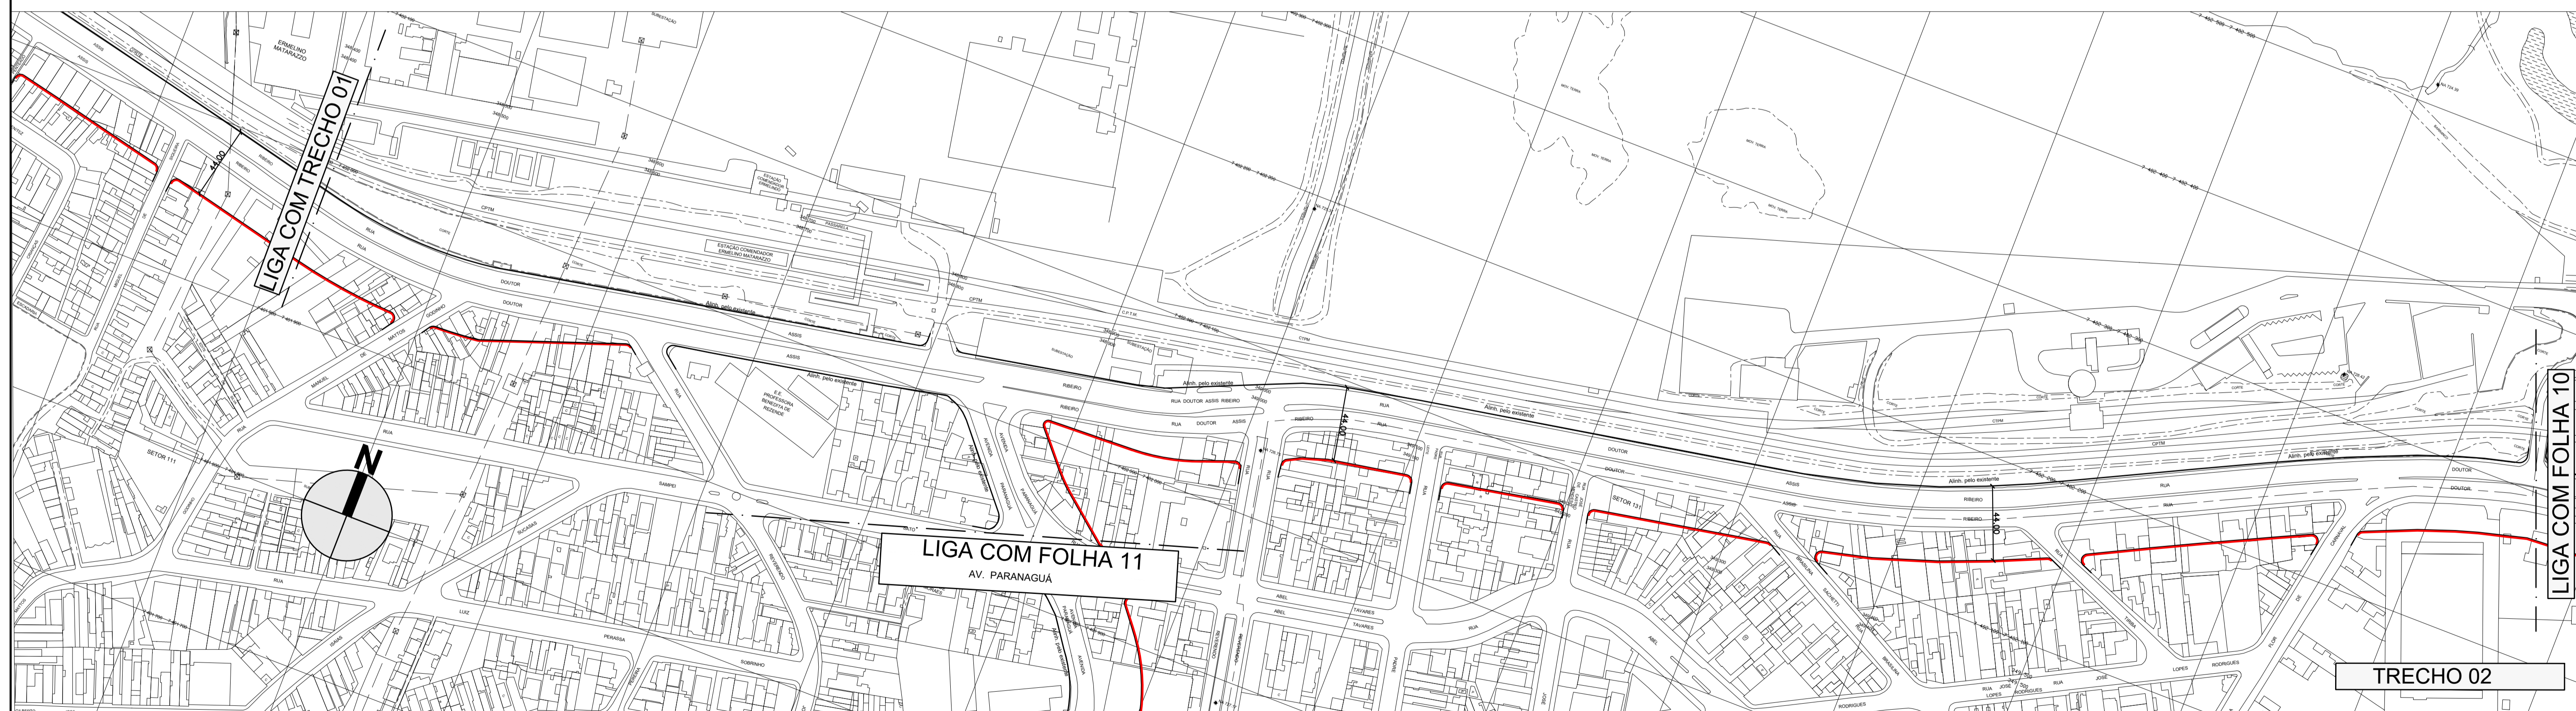

DES.	ESC.
ARQ./ENG.	1:2000
CHEFE DE SEC. TÉCNICA	DATA
DIRETOR DE DIVISÃO	OUTUBRO/2014
SUPERINTENDENTE	
LEGENDA:	
	ALINHAMENTO A APROVAR
	ALINHAMENTO A REVOGAR
	ALINHAMENTO A MANTER

<b>PREFEITURA DE SÃO PAULO</b> SECRETARIA DE INFRAESTRUTURA URBANA E OBRAS SUPERINTENDENCIA DE PROJETOS VIÁRIOS PROJ 3	Assunto: Plano de Melhoria Viária	CLAS.
	Local: Macroárea de Estruturação Metropolitana - Arco Jacú Péssego	Nº
ENCAMINHADO À APROV. PELO PROCESSO Nº 2014 - 0.202.556 - 0		J-553
APROVADO PELA LEI Nº		26.980/09
		DE / /





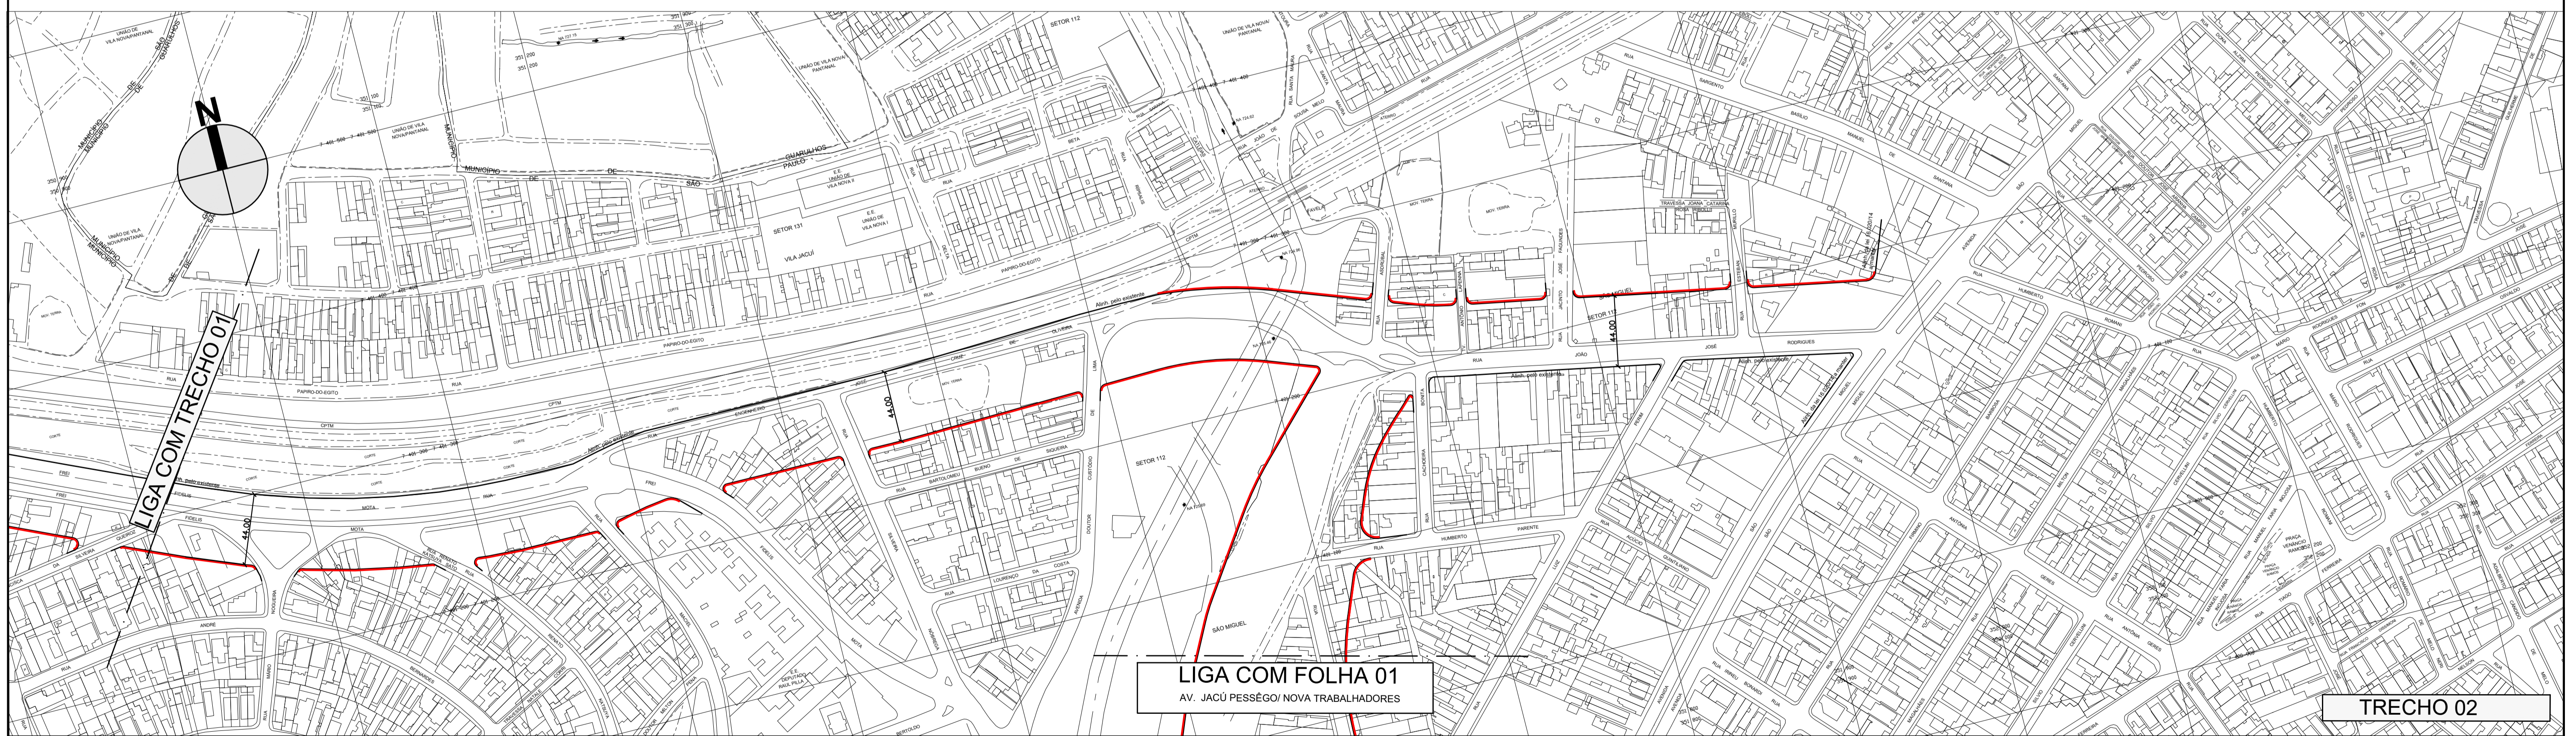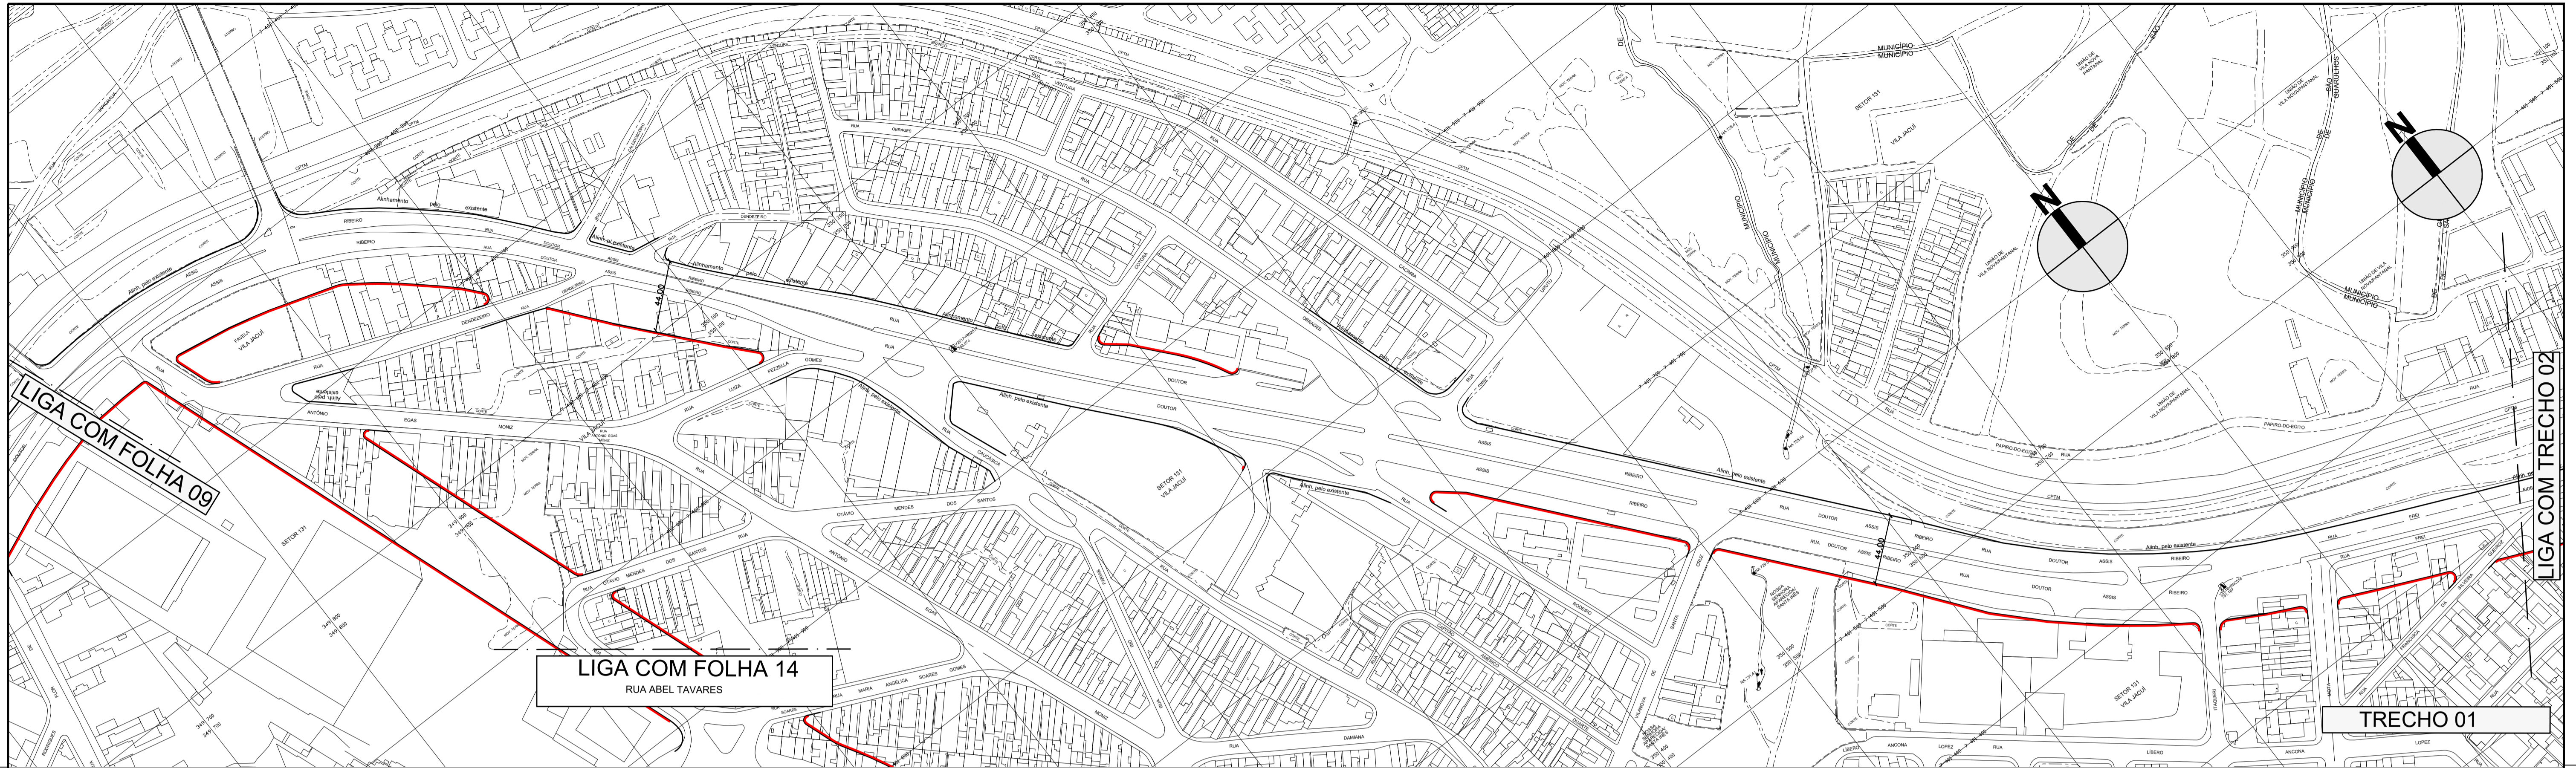


DES.	ESC.
ARQ./ENG.	1:2000
CHEFE DE SEC. TÉCNICA	DATA
DIRETOR DE DIVISÃO	OUTUBRO/2014
SUPERINTENDENTE	
LEGENDA:	
	ALINHAMENTO A APROVAR
	ALINHAMENTO A REVOGAR
	ALINHAMENTO A MANTER

<b>PREFEITURA DE SÃO PAULO</b> SECRETARIA DE INFRAESTRUTURA URBANA E OBRAS SUPERINTENDENCIA DE PROJETOS VIÁRIOS PROJ 3	Assunto: Plano de Melhoramento Viário	CLAS. J-553
	Local: Macroárea de Estruturação Metropolitana - Arco Jacú Péssego	Nº 26.980/10
ENCAMINHADO À APROV. PELO PROCESSO Nº 2014 - 0.202.556 - 0		
APROVADO PELA LEI Nº		DE / /




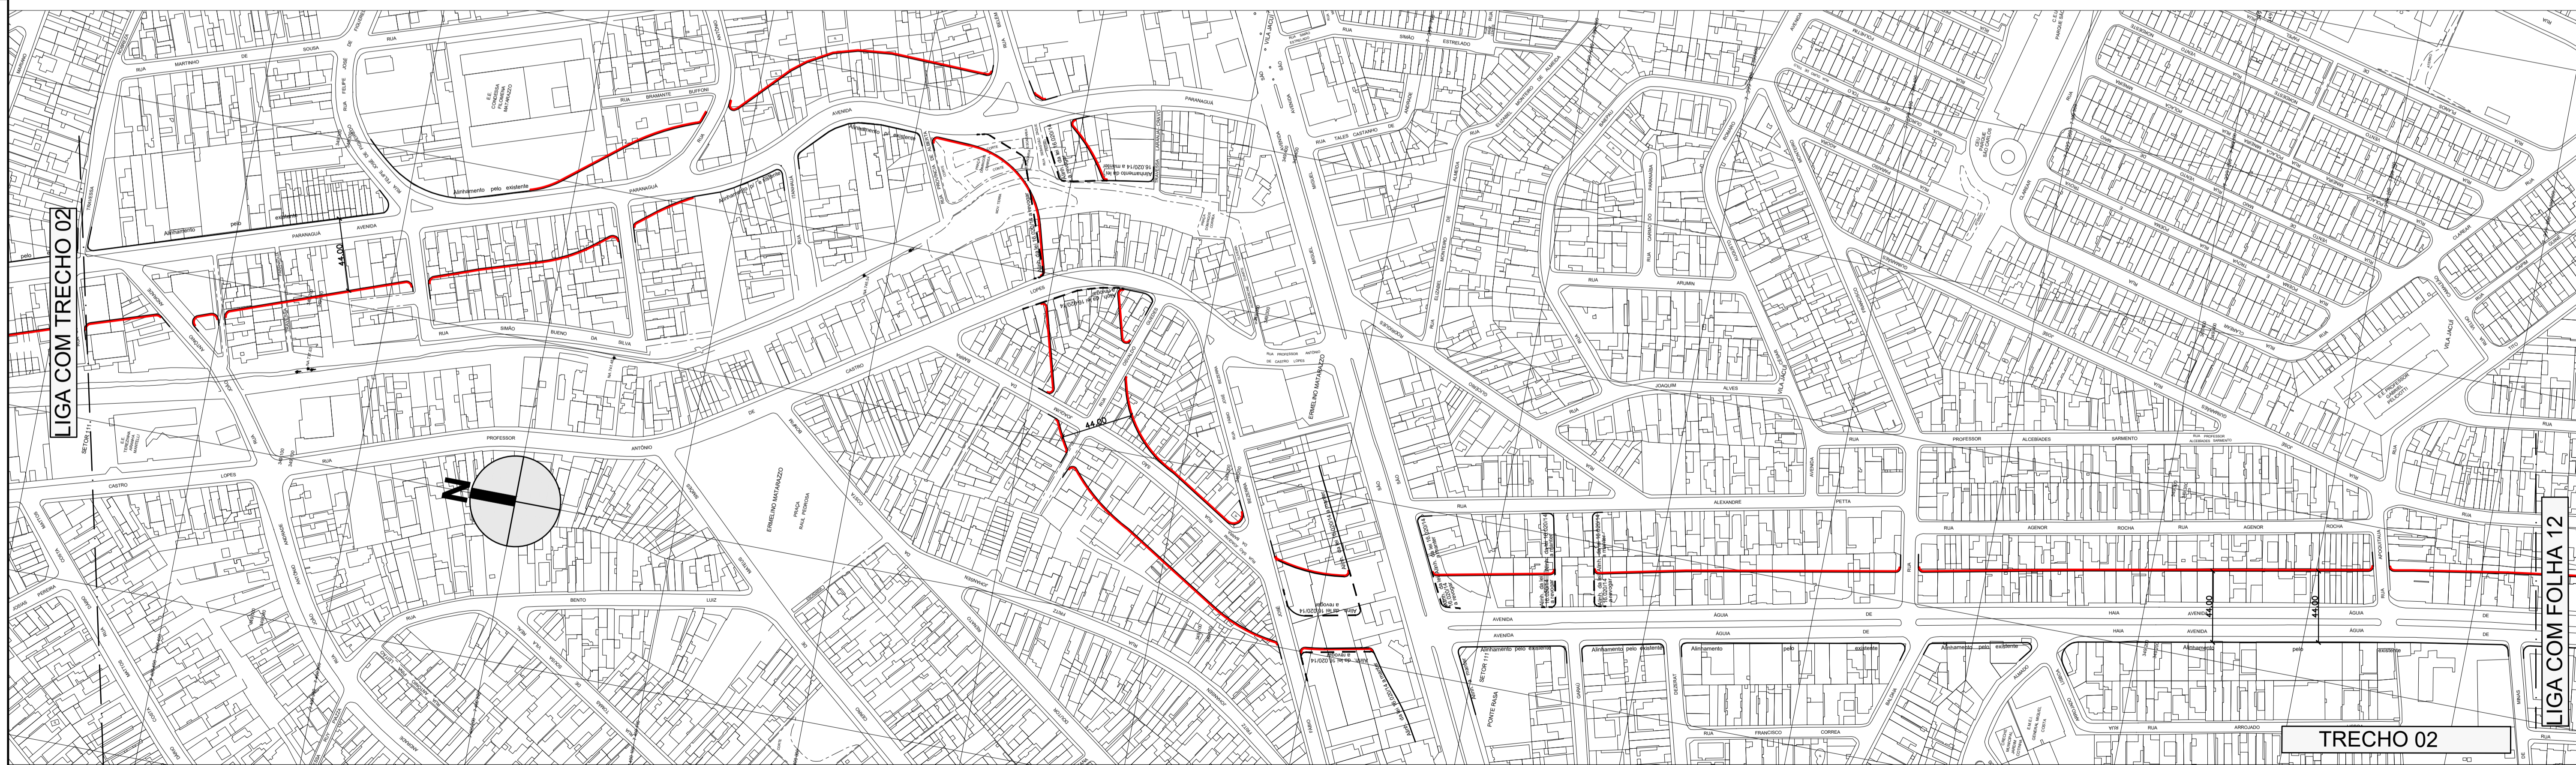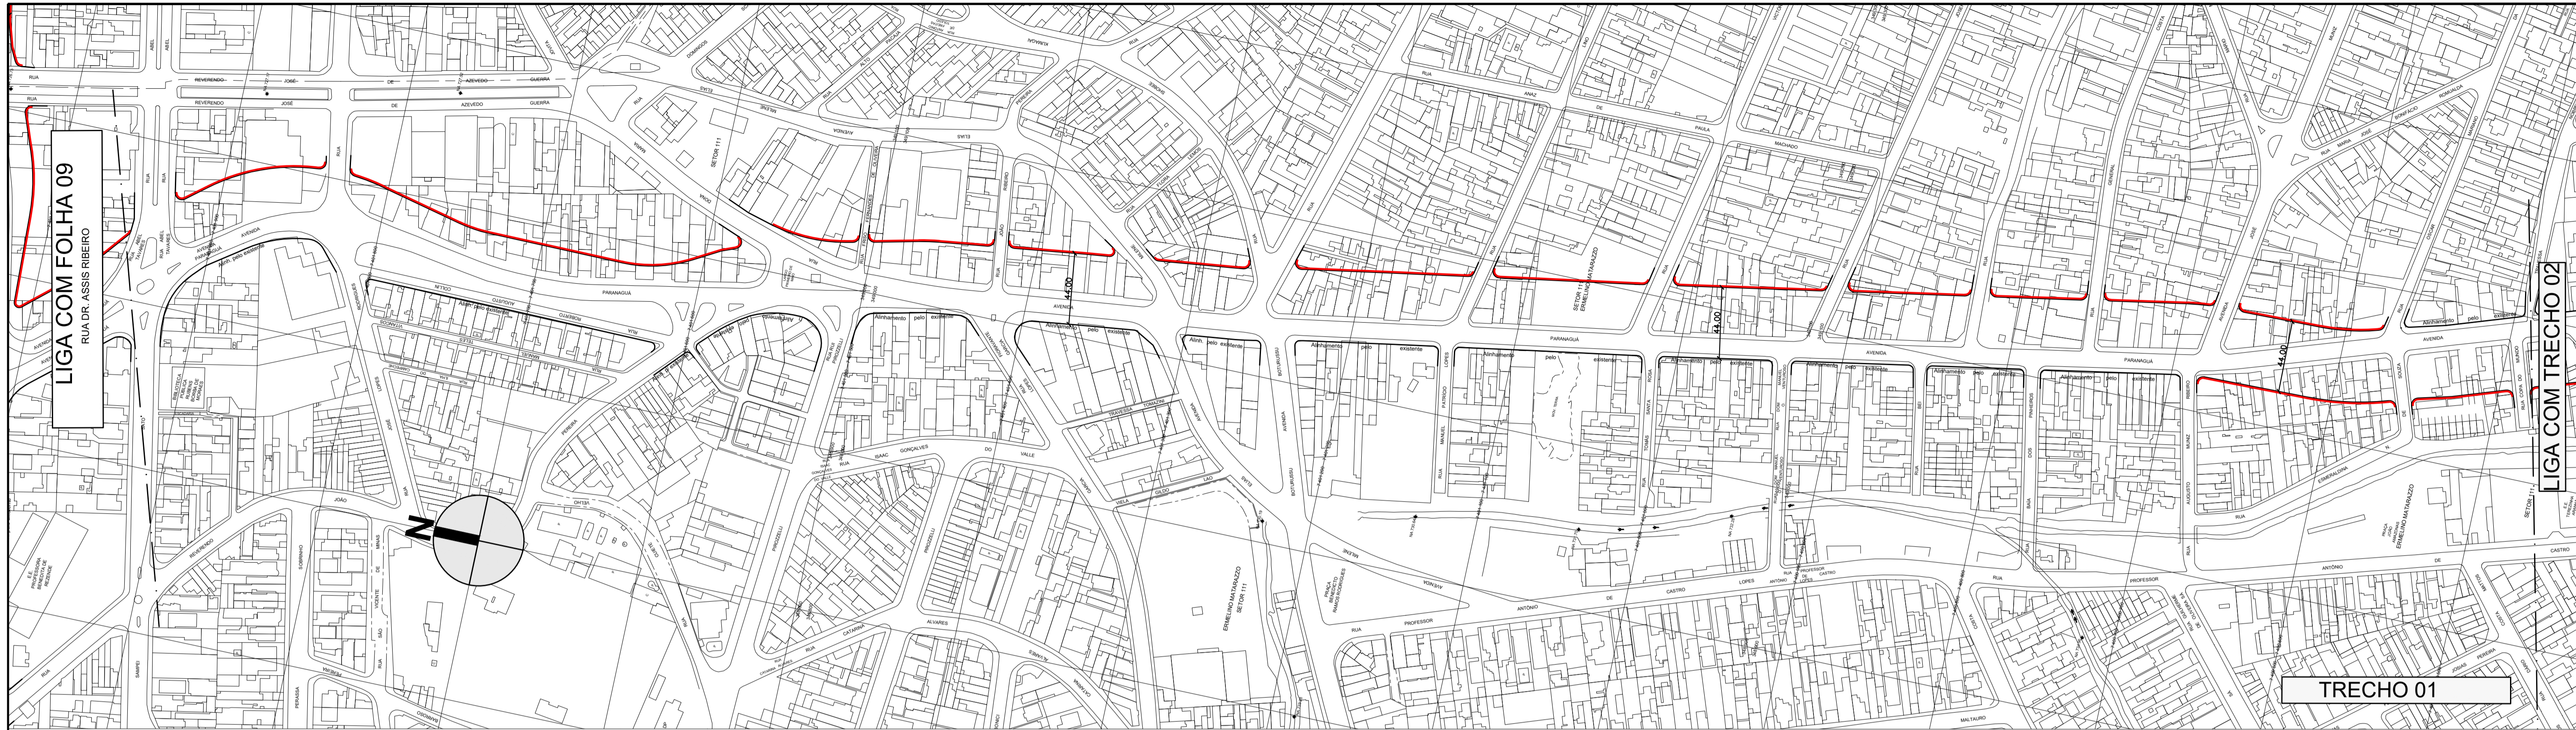


DES. ARQ./ENG. CHEFE DE SEC. TÉCNICA DIRETOR DE DIVISÃO SUPERINTENDENTE LEGENDA:	ESC. 1:2000 DATA OUTUBRO/2014
<ul style="list-style-type: none"> <li><span style="color: red;">—</span> ALINHAMENTO A APROVAR</li> <li><span style="color: red;">- - -</span> ALINHAMENTO A REVOGAR</li> <li><span style="color: black;">—</span> ALINHAMENTO A MANTER</li> </ul>	


 <b>PREFEITURA DE SÃO PAULO</b> SECRETARIA DE INFRAESTRUTURA URBANA E OBRAS SUPERINTENDENCIA DE PROJETOS VIÁRIOS PROJ 3	Assunto: Plano de Melhoria Viário	CLAS. J-553
	Local: Macroárea de Estruturação Metropolitana - Arco Jacú Péssego	Nº 26.980/11
ENCAMINHADO À APROV. PELO PROCESSO Nº 2014 - 0.202.556 - 0		
APROVADO PELA LEI Nº		DE / /



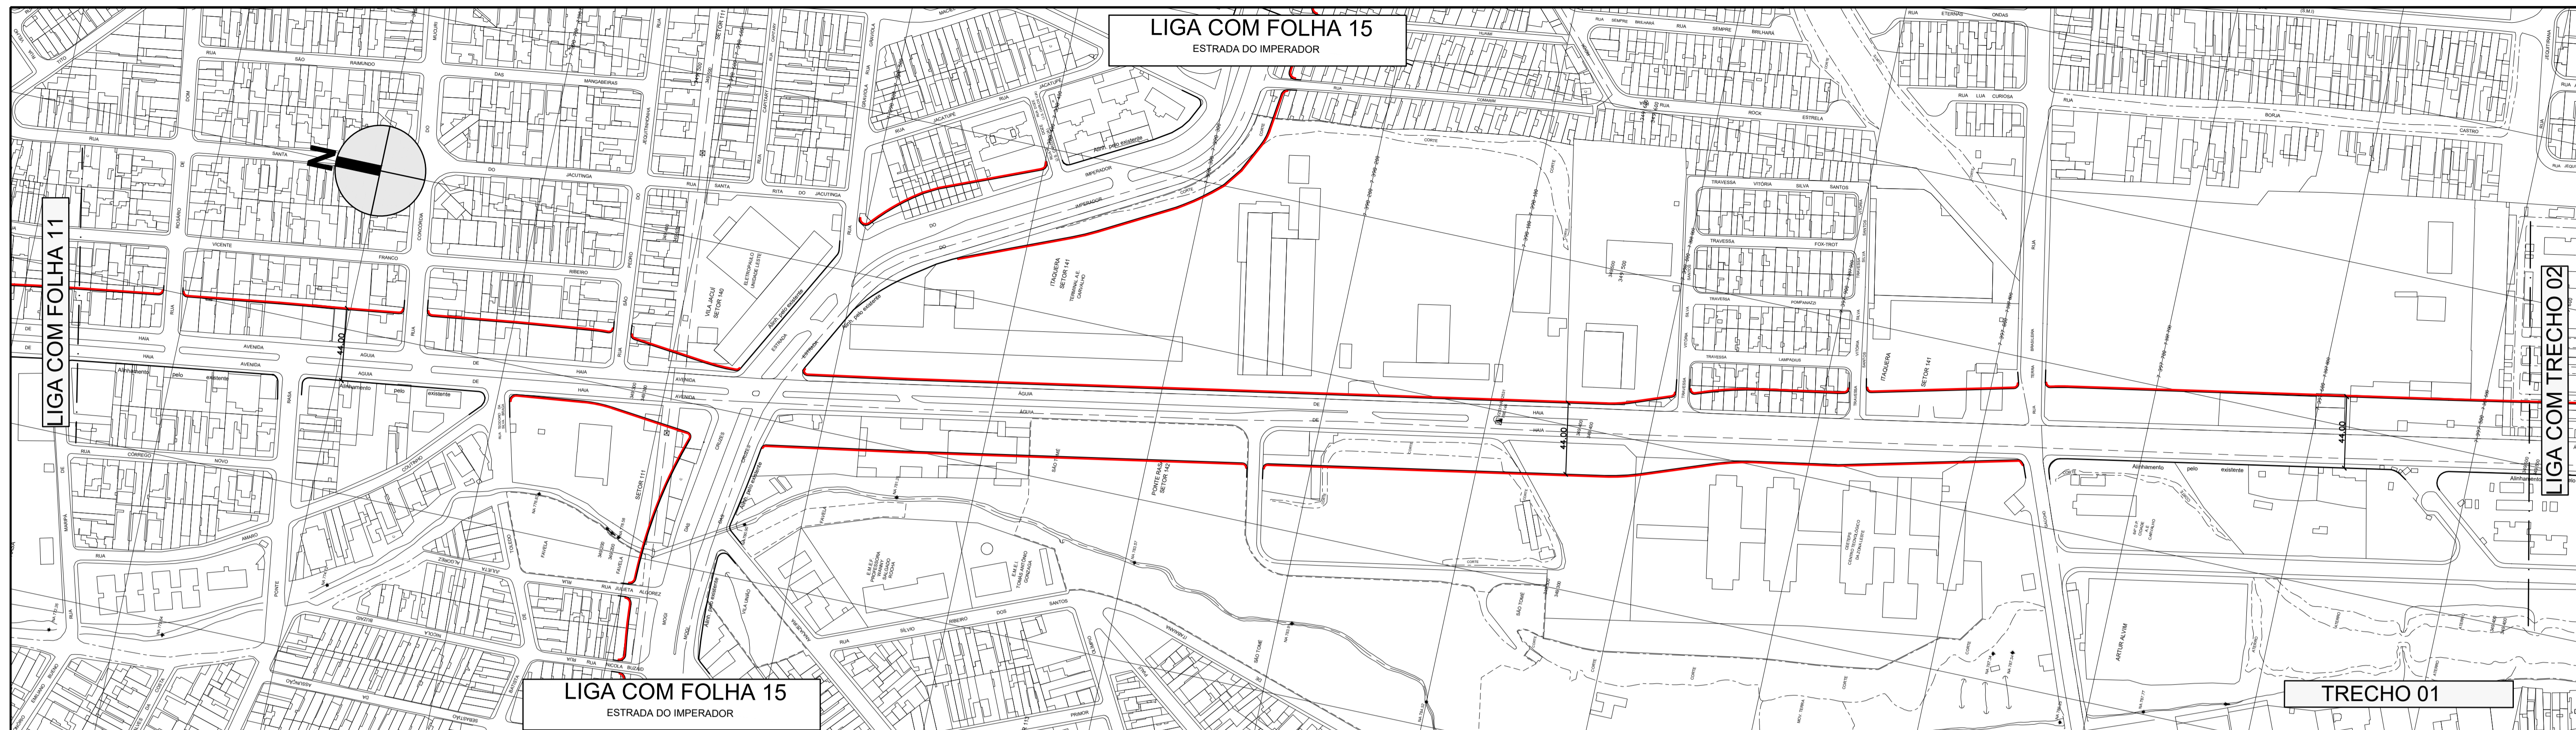

DES. ARQ./ENG. CHEFE DE SEC. TÉCNICA DIRETOR DE DIVISÃO SUPERINTENDENTE LEGENDA:	ESC. 1:2000	DATA OUTUBRO/2014	 <b>PREFEITURA DE SÃO PAULO</b> SECRETARIA DE INFRAESTRUTURA URBANA E OBRAS SUPERINTENDENCIA DE PROJETOS VIÁRIOS PROJ 3	Assunto: Plano de Melhoramento Viário Local: Macroárea de Estruturação Metropolitana - Arco Jacú Péssego	CLAS. J-553 N° 26.980/12
— ALINHAMENTO A APROVAR - - - ALINHAMENTO A REVOGAR — ALINHAMENTO A MANTER	ENCAMINHADO À APROV. PELO PROCESSO N° 2014 - 0.202.556 - 0		APROVADO PELA LEI N° DE / /		





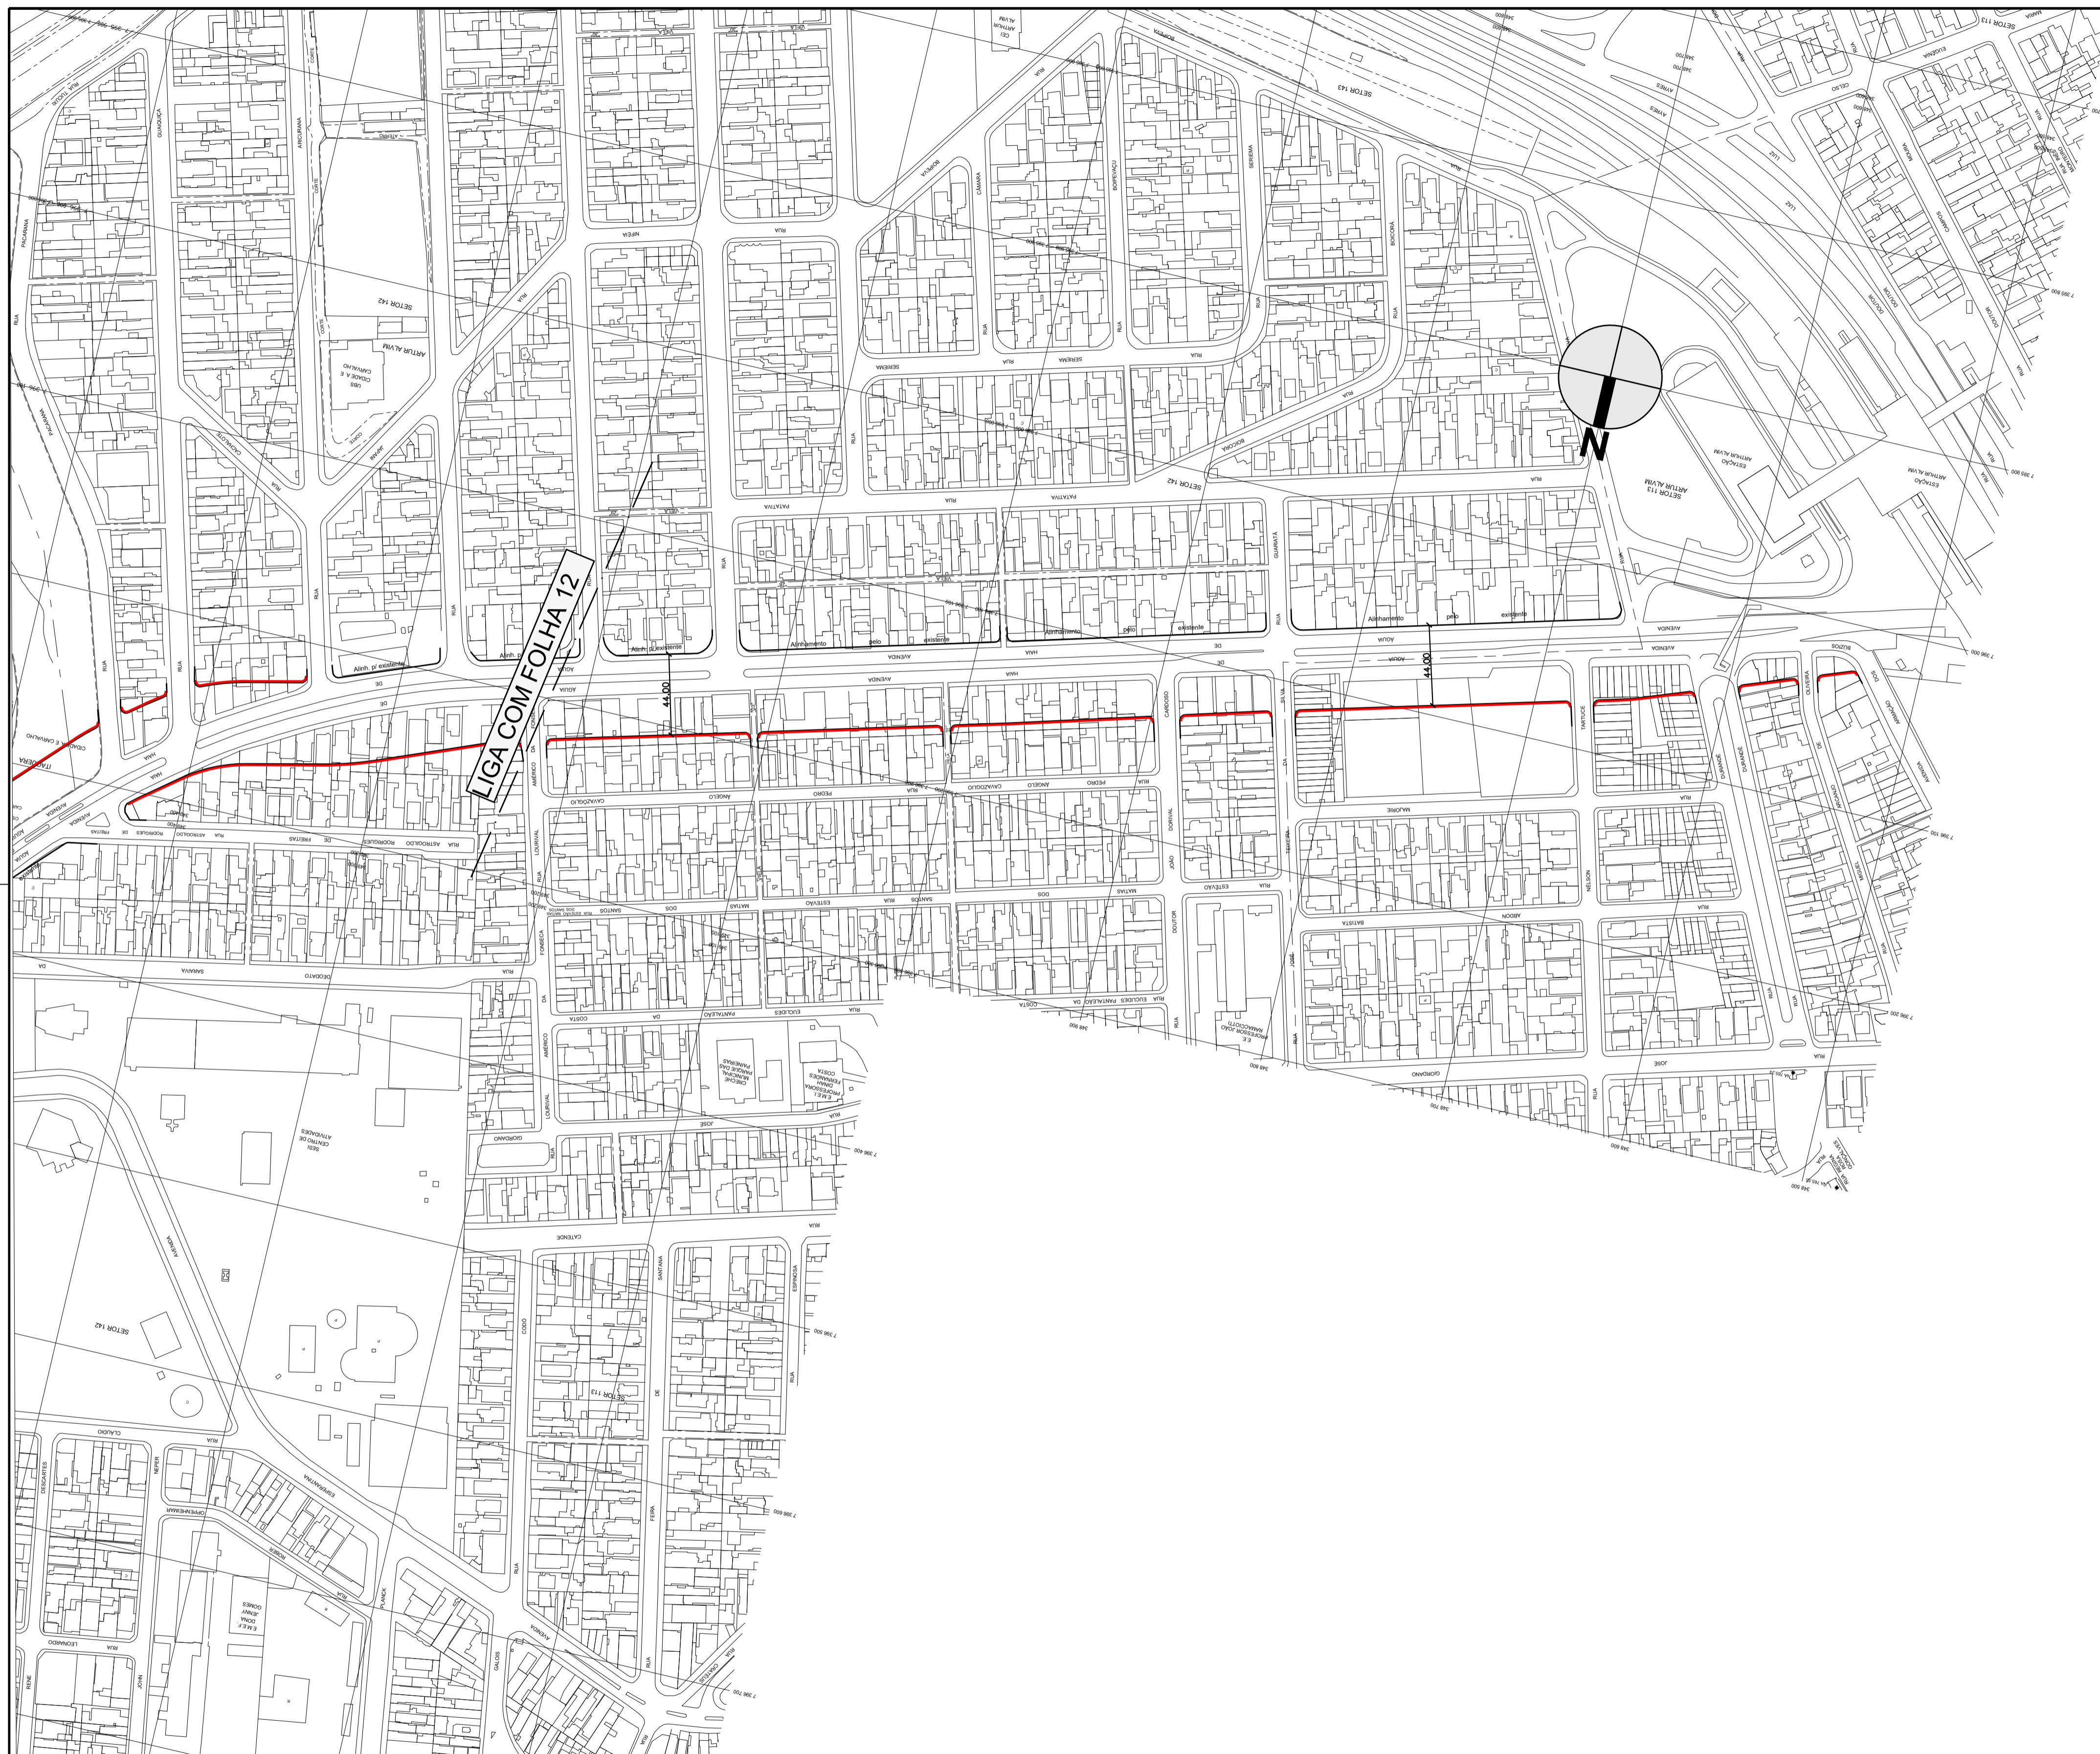

DES.	ESC.
ARQ./ENG.	1:2000
CHEFE DE SEC. TÉCNICA	
DIRETOR DE DIVISÃO	DATA
SUPERINTENDENTE	OUTUBRO/2014
LEGENDA:	
	ALINHAMENTO A APROVAR
	ALINHAMENTO A REVOGAR
	ALINHAMENTO A MANTER

<b>PREFEITURA DE SÃO PAULO</b> SECRETARIA DE INFRAESTRUTURA URBANA E OBRAS SUPERINTENDENCIA DE PROJETOS VIÁRIOS PROJ 3	Assunto: Plano de Melhoria Viário	CLAS. J-553
	Local: Macroárea de Estruturação Metropolitana - Arco Jacú Pêssego	Nº 26.980/13
ENCAMINHADO À APROV. PELO PROCESSO Nº 2014 - 0.202.556 - 0		
APROVADO PELA LEI Nº		DE / /




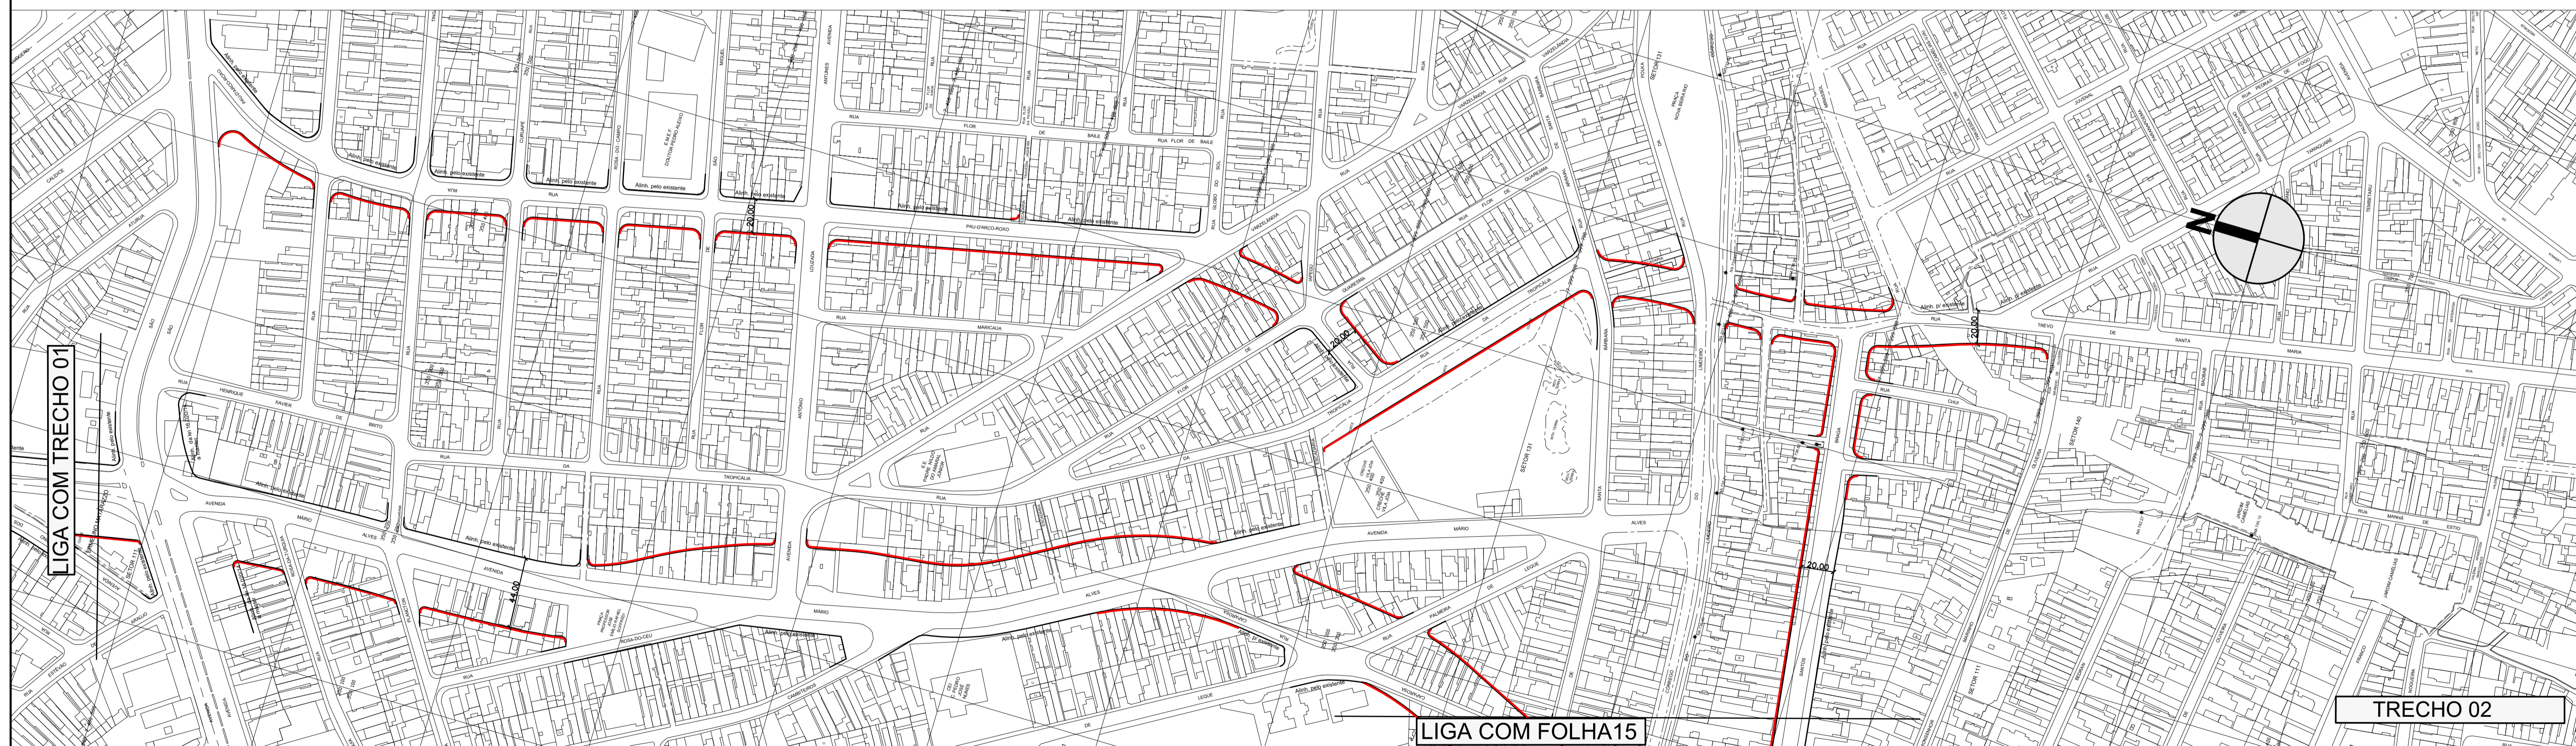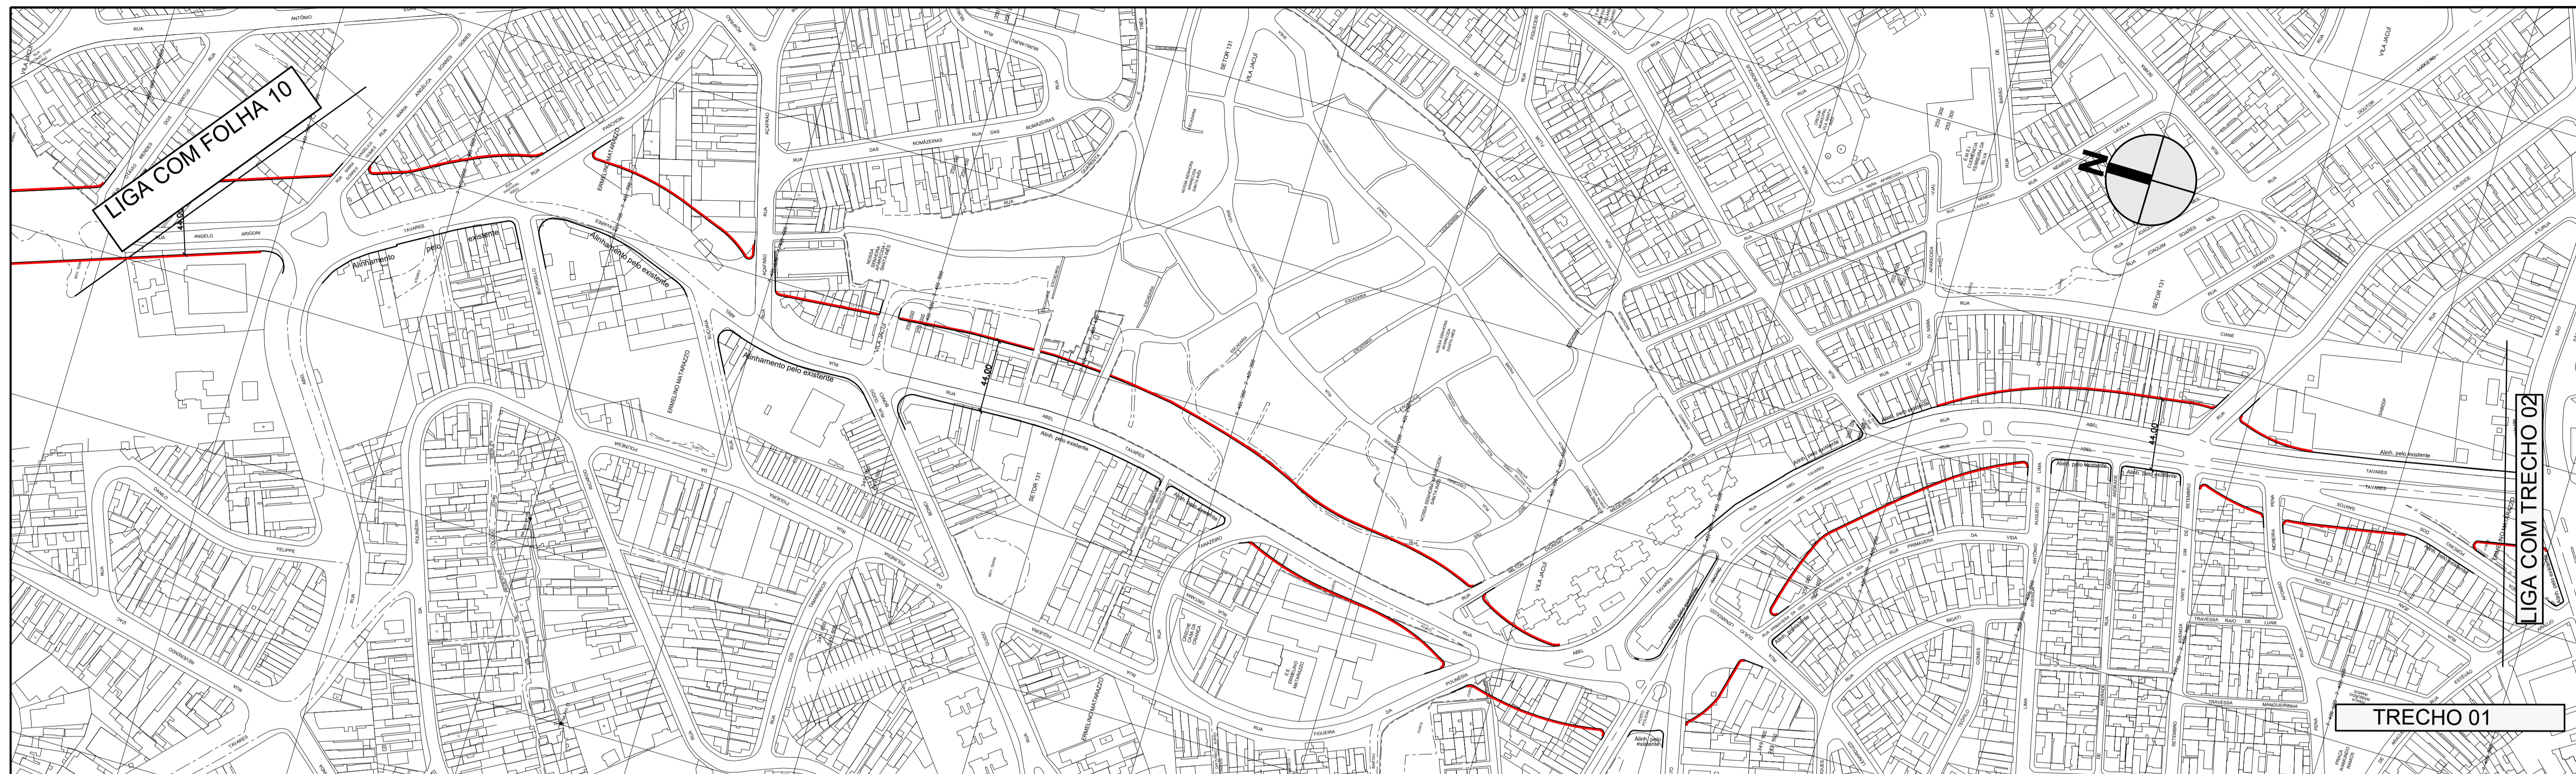

DES.	ESC.
ARQ./ENG.	1:2000
CHEFE DE SEC. TÉCNICA	DATA
DIRETOR DE DIVISÃO	OUTUBRO/2014
SUPERINTENDENTE	
LEGENDA:	
	ALINHAMENTO A APROVAR
	ALINHAMENTO A REVOGAR
	ALINHAMENTO A MANTER

<b>PREFEITURA DE SÃO PAULO</b> SECRETARIA DE INFRAESTRUTURA URBANA E OBRAS SUPERINTENDENCIA DE PROJETOS VIÁRIOS PROJ 3	Assunto: Plano de Melhoramento Viário	CLAS.
	Local: Macroárea de Estruturação Metropolitana - Arco Jacú Péssegueo	Nº
ENCAMINHADO À APROV. PELO PROCESSO Nº 2014 - 0.202.556 - 0		J-553
APROVADO PELA LEI Nº		26.980/14
		DE / /





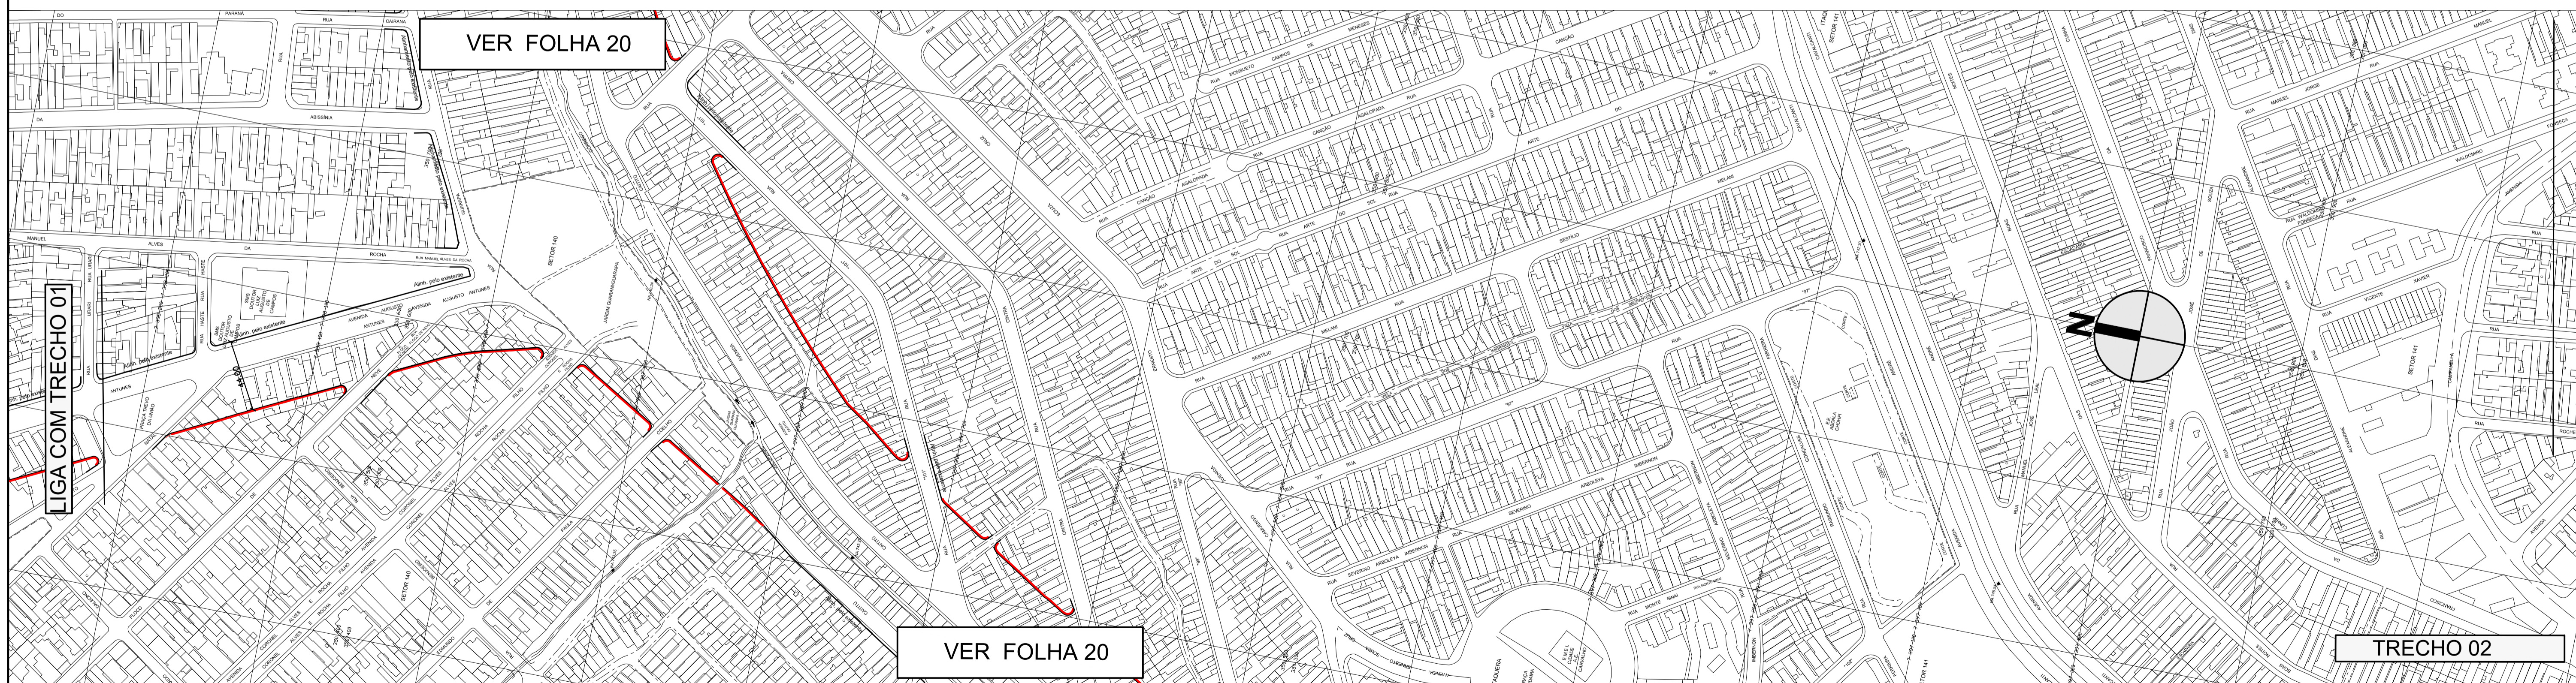

DES. ARQ./ENG. CHEFE DE SEC. TÉCNICA DIRETOR DE DIVISÃO SUPERINTENDENTE LEGENDA:	ESC. 1:2000 DATA OUTUBRO/2014	 <b>PREFEITURA DE SÃO PAULO</b> SECRETARIA DE INFRAESTRUTURA URBANA E OBRAS SUPERINTENDENCIA DE PROJETOS VIÁRIOS PROJ 3	Assunto: Plano de Melhoramento Viário Local: Macroárea de Estruturação Metropolitana - Arco Jacú Péssego ENCAMINHADO À APROV. PELO PROCESSO N° 2014 - 0.202.556 - 0 <b>APROVADO PELA LEI N°</b>	CLAS. <b>J-553</b> N° <b>26.980/15</b>
---	--	---	--	---

DE / /




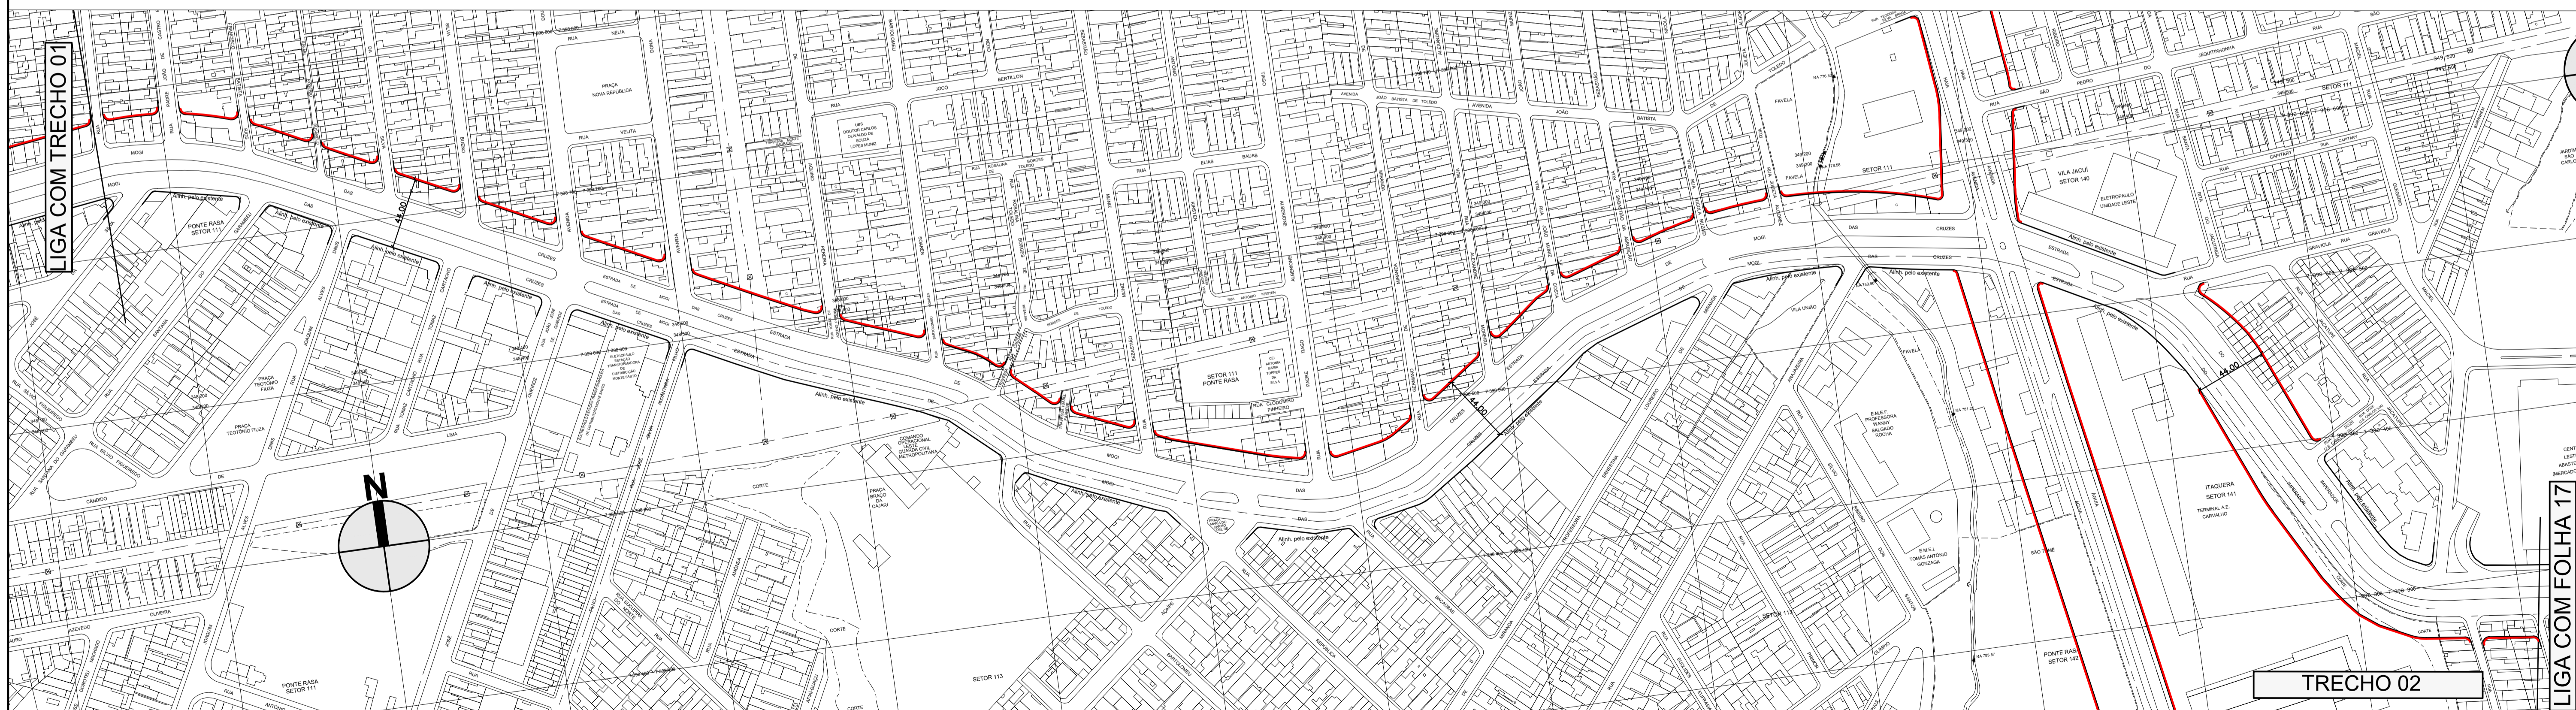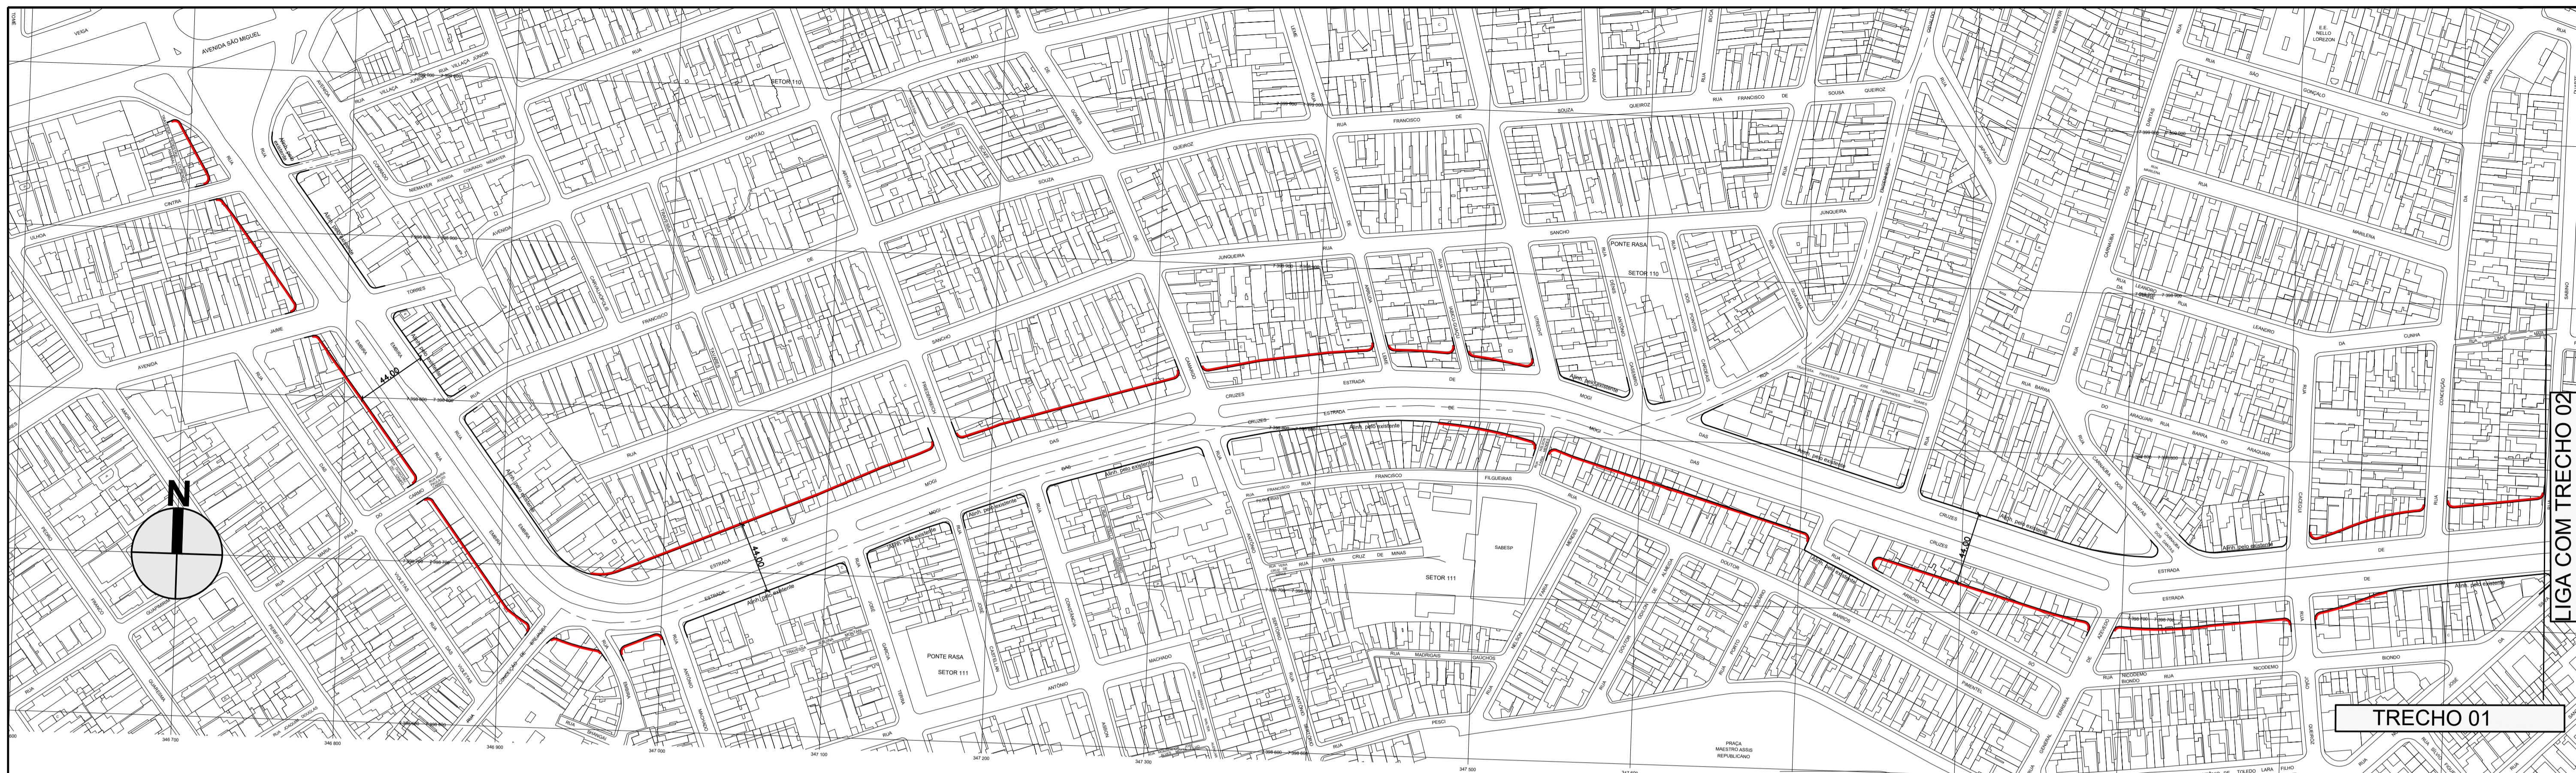

DES.	ESC.
ARQ./ENG.	1:2000
CHEFE DE SEC. TÉCNICA	
DIRETOR DE DIVISÃO	DATA
SUPERINTENDENTE	OCTUBRO/2014
LEGENDA:	
ALINHAMENTO A APROVAR	
ALINHAMENTO A REVOGAR	
ALINHAMENTO A MANTER	



<b>PREFEITURA DE SÃO PAULO</b> SECRETARIA DE INFRAESTRUTURA URBANA E OBRAS SUPERINTENDENCIA DE PROJETOS VIÁRIOS PROJ 3	Assunto: Plano de Melhoria Viário	CLAS.
	Local: Macroárea de Estruturação Metropolitana - Arco Jacú Péssego	Nº
ENCAMINHADO À APROV. PELO PROCESSO Nº 2014 - 0.202.556 - 0		J-553
APROVADO PELA LEI Nº		26.980/16
		DE / /



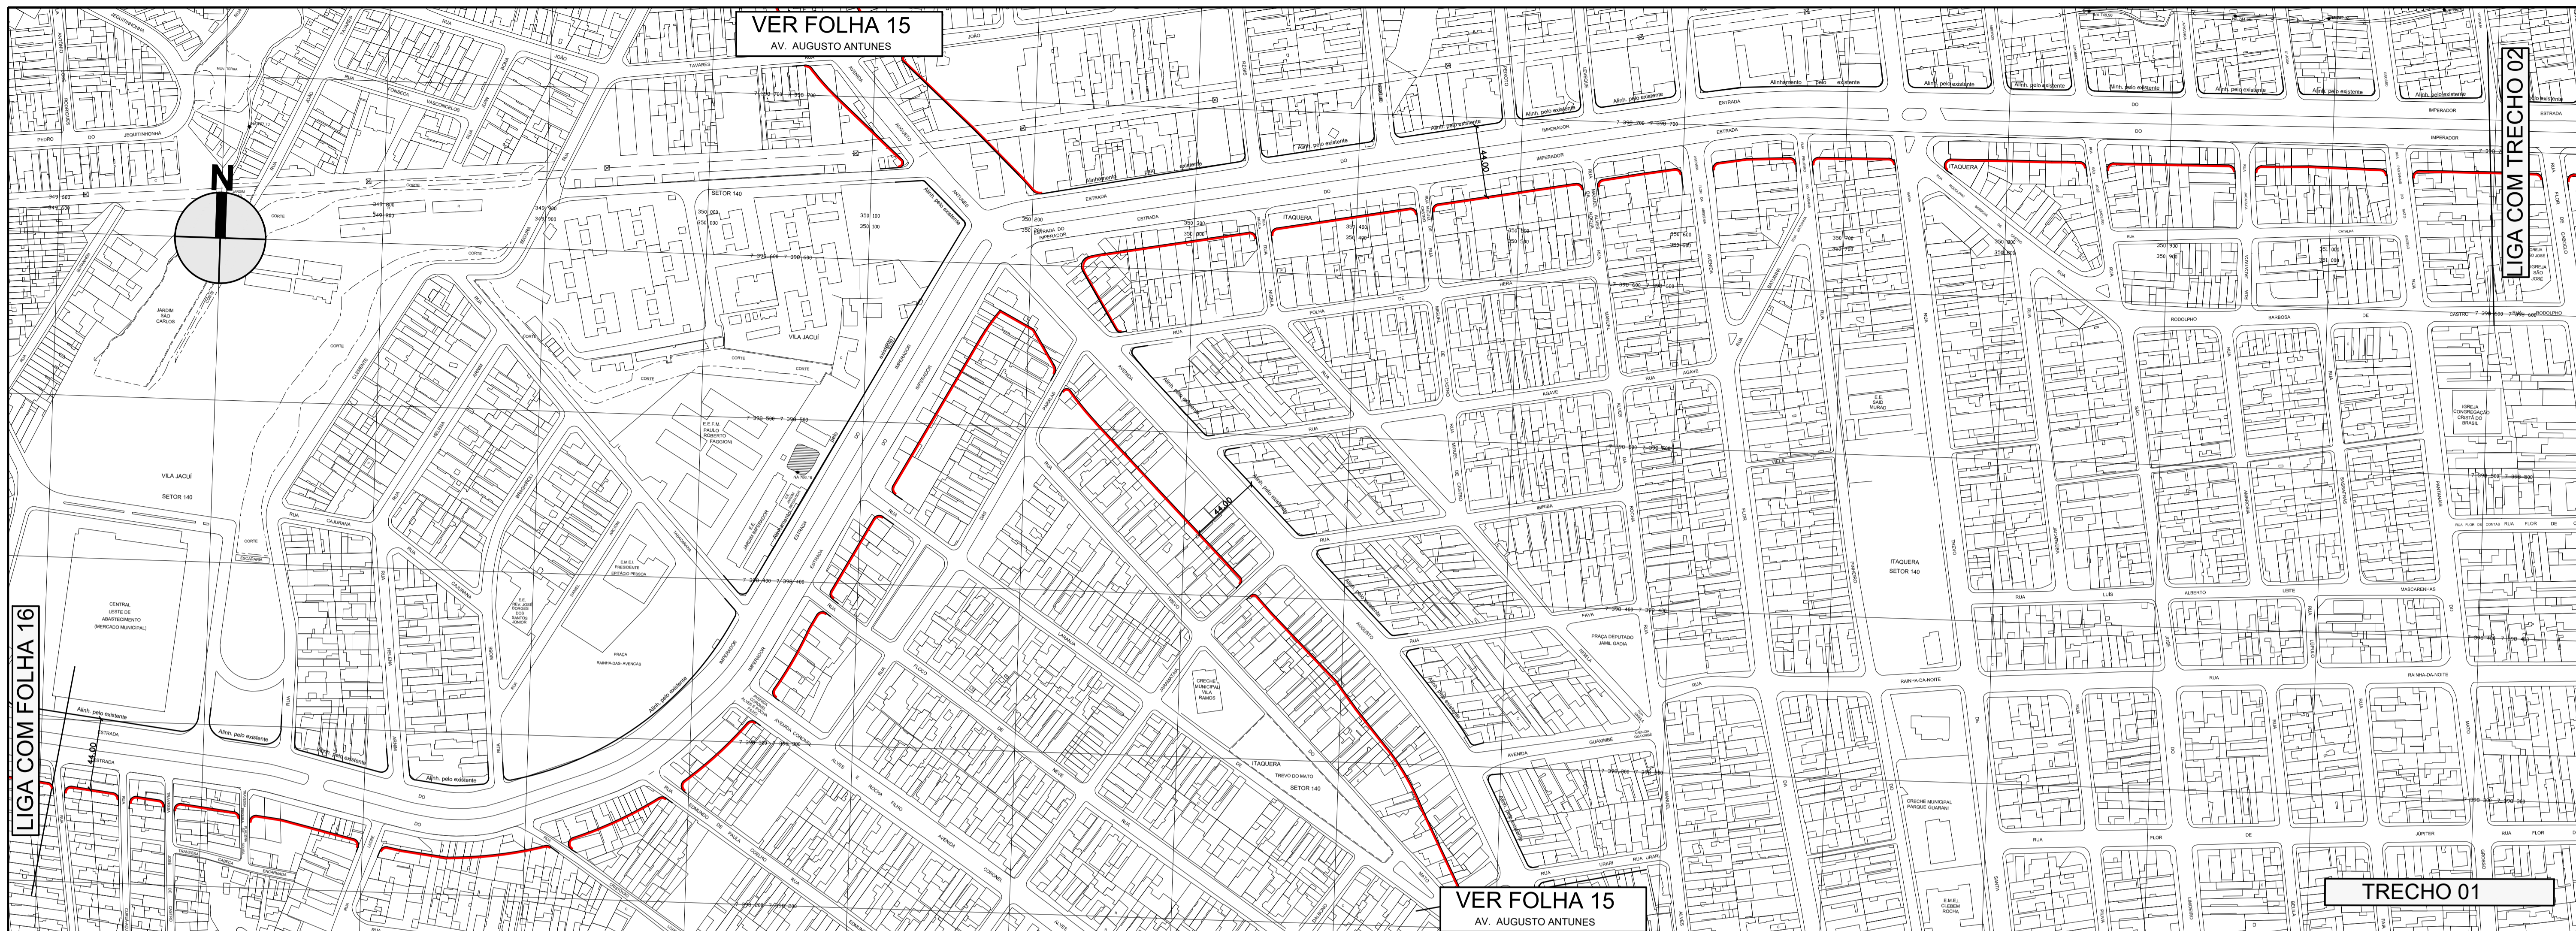

DES. ARQ./ENG. CHEFE DE SEC. TÉCNICA DIRETOR DE DIVISÃO SUPERINTENDENTE LEGENDA:	ESC. 1:2000	DATA OUTUBRO/2014	<b>PREFEITURA DE SÃO PAULO</b> SECRETARIA DE INFRAESTRUTURA URBANA E OBRAS SUPERINTENDENCIA DE PROJETOS VIÁRIOS PROJ 3	Assunto: Plano de Melhoramento Viário Local: Macroárea de Estruturação Metropolitana - Arco Jacú Péssego	CLAS. J-553 N° 26.980/17
— ALINHAMENTO A APROVAR - - - ALINHAMENTO A REVOGAR — ALINHAMENTO A MANTER			ENCAMINHADO À APROV. PELO PROCESSO N° 2014 - 0.202.556 - 0 <b>APROVADO PELA LEI N°</b> DE / /		



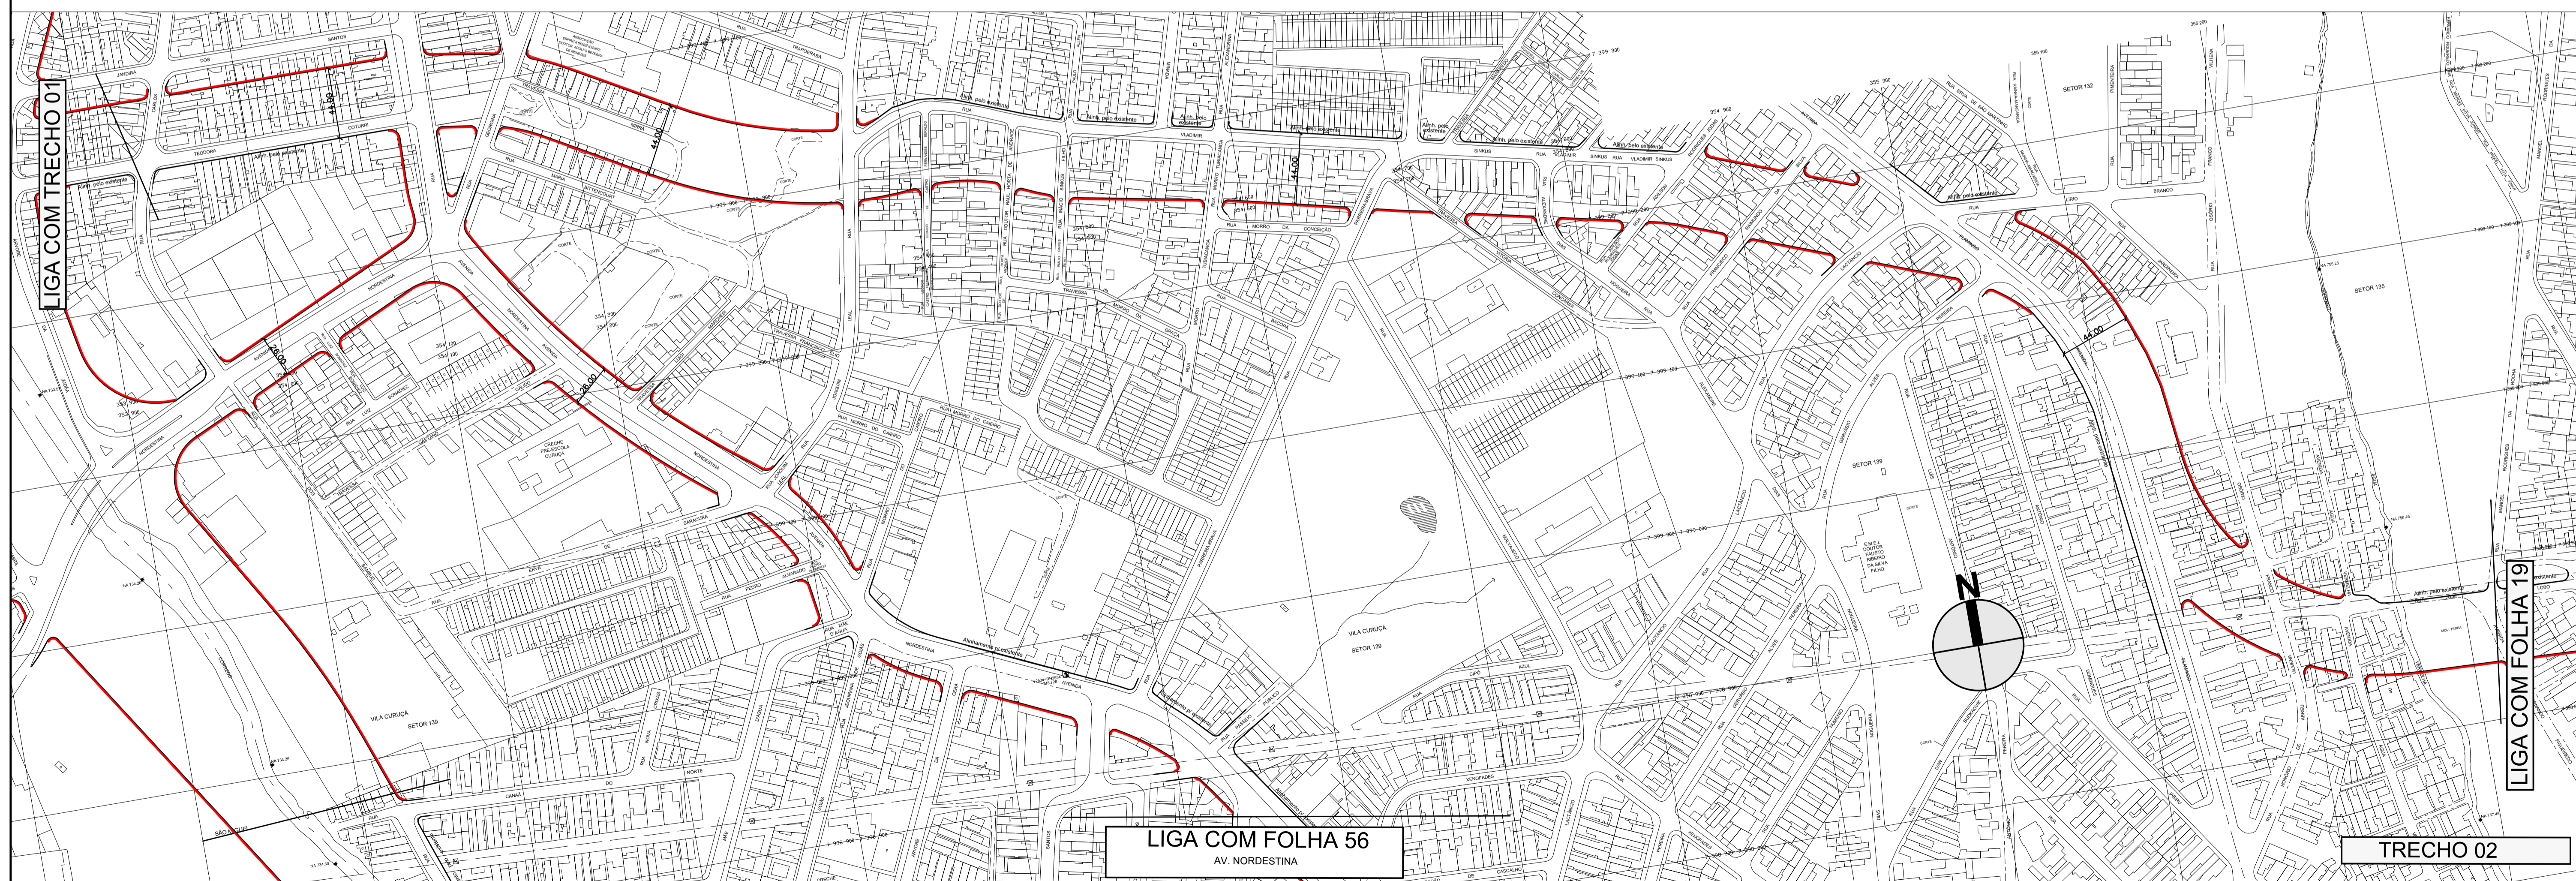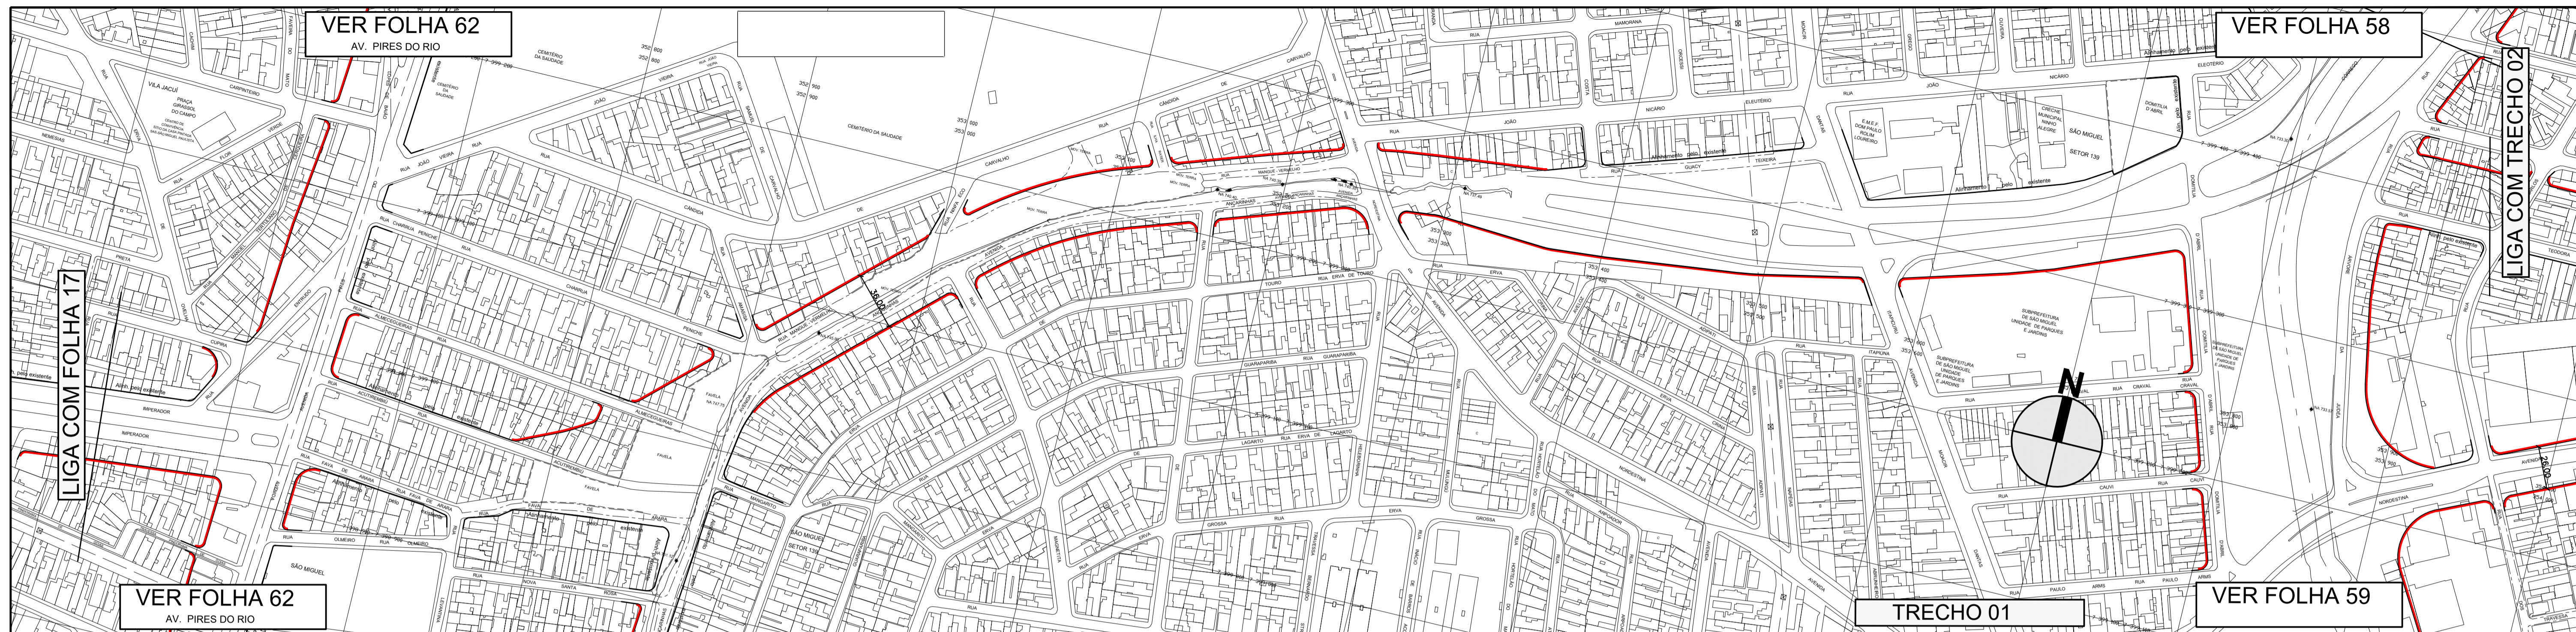

DES.	ESC.
ARQ./ENG.	1:2000
CHEFE DE SEC. TÉCNICA	DATA
DIRETOR DE DIVISÃO	OUTUBRO/2014
SUPERINTENDENTE	
LEGENDA:	
	ALINHAMENTO A APROVAR
	ALINHAMENTO A REVOGAR
	ALINHAMENTO A MANTER

<b>PREFEITURA DE SÃO PAULO</b> SECRETARIA DE INFRAESTRUTURA URBANA E OBRAS SUPERINTENDENCIA DE PROJETOS VIÁRIOS PROJ 3	Assunto: Plano de Melhoramento Viário	CLAS.
	Local: Macroárea de Estruturação Metropolitana - Arco Jacú Péssego	Nº
ENCAMINHADO À APROV. PELO PROCESSO Nº 2014 - 0.202.556 - 0		J-553
APROVADO PELA LEI Nº		26.980/18
		DE / /






LIGA COM FOLHA 18

DES. \_\_\_\_\_ ESC. \_\_\_\_\_  
 ARQ./ENG.º \_\_\_\_\_ 1:2000  
 CHEFE DE SEC. TÉCNICA \_\_\_\_\_  
 DIRETOR DE DIVISÃO \_\_\_\_\_ DATA \_\_\_\_\_  
 SUPERINTENDENTE \_\_\_\_\_ OUTUBRO/2014

LEGENDA:  
 — ALINHAMENTO A APROVAR  
 - - - ALINHAMENTO A REVOGAR  
 — ALINHAMENTO A MANTER

**PREFEITURA DE SÃO PAULO** SECRETARIA DE INFRAESTRUTURA URBANA E OBRAS  
 SUPERINTENDENCIA DE PROJETOS VIÁRIOS PROJ 3  
 Assunto: Plano de Melhoria Viária  
 Local: Macroárea de Estruturação Metropolitana - Arco Jacú Péssego  
 CLAS. J-553  
 Nº 26.980/19  
 ENCAMINHADO À APROV. PELO PROCESSO Nº 2014 - 0.202.556 - 0  
 APROVADO PELA LEI Nº \_\_\_\_\_ DE / /




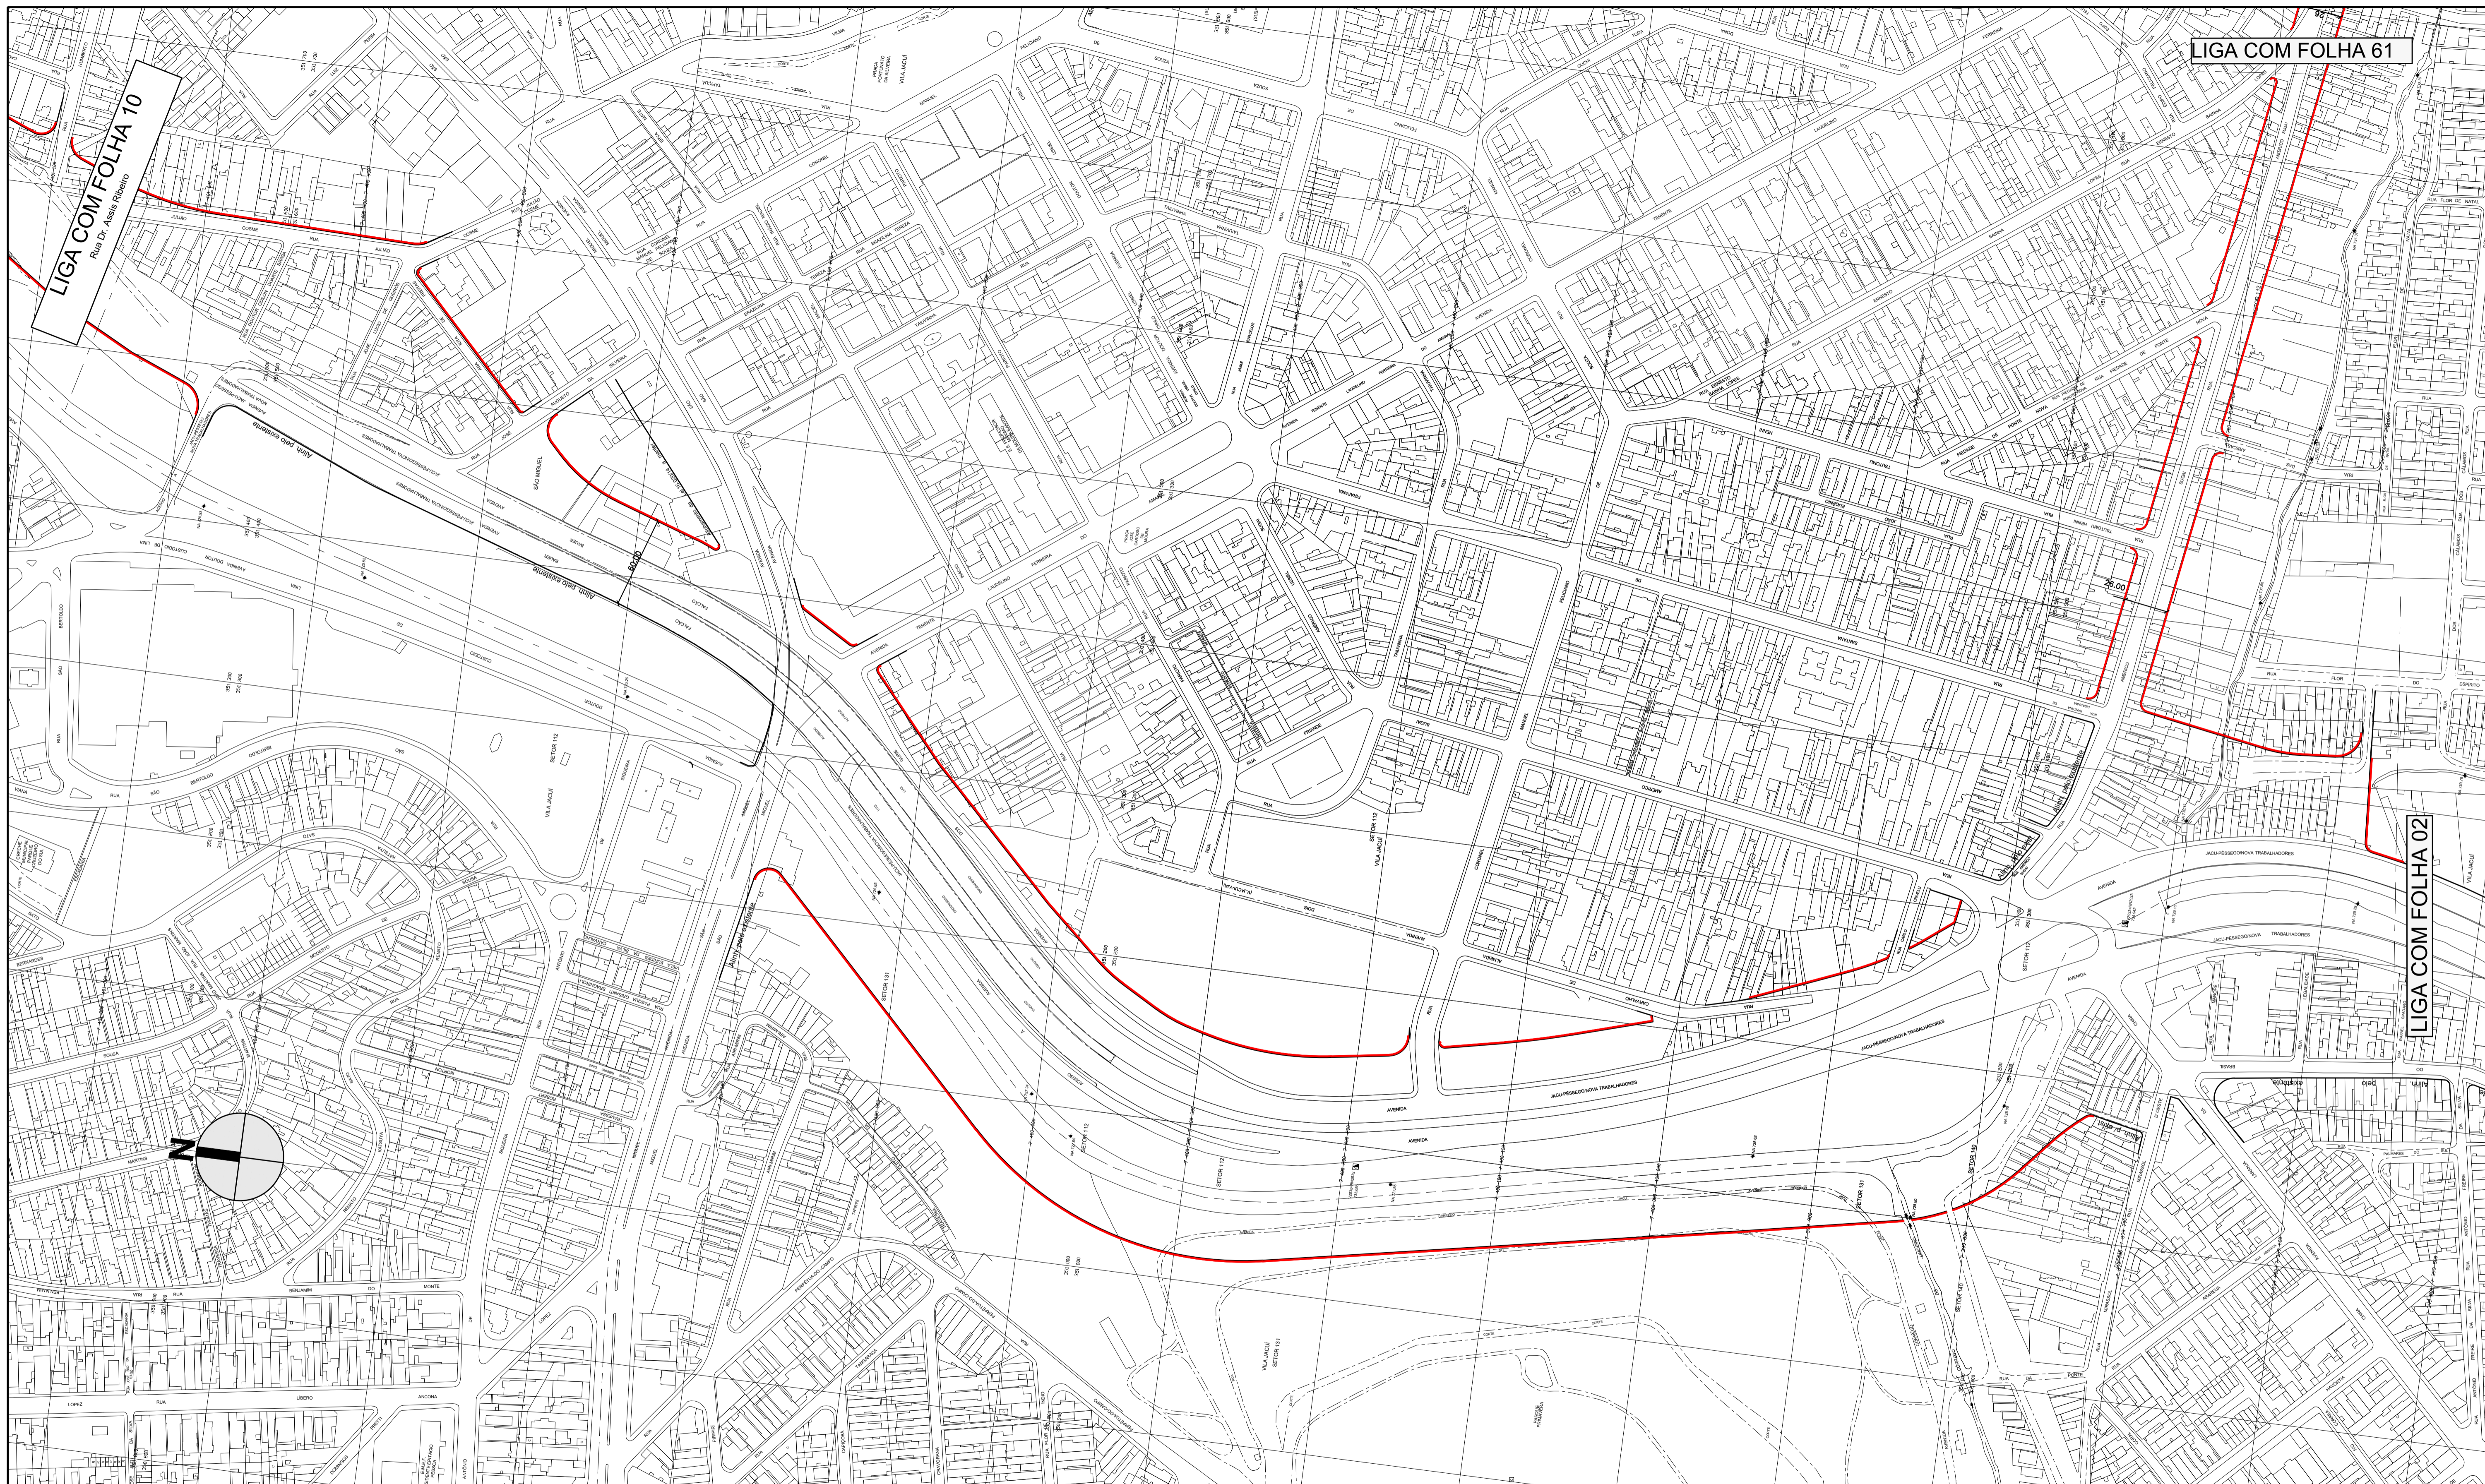

DES.	ESC.
ARQ./ENG.	1:2000
CHEFE DE SEC. TÉCNICA	DATA
DIRETOR DE DIVISÃO	OUTUBRO/2014
SUPERINTENDENTE	
LEGENDA:	
	ALINHAMENTO A APROVAR
	ALINHAMENTO A REVOGAR
	ALINHAMENTO A MANTER

<b>PREFEITURA DE SÃO PAULO</b> SECRETARIA DE INFRAESTRUTURA URBANA E OBRAS SUPERINTENDENCIA DE PROJETOS VIÁRIOS PROJ 3	Assunto: Plano de Melhoramento Viário	CLAS.
	Local: Macroárea de Estruturação Metropolitana - Arco Jacú Péssegro	Nº
ENCAMINHADO À APROV. PELO PROCESSO Nº 2014 - 0.202.556 - 0		J-553
APROVADO PELA LEI Nº		26.980/01
		DE / /



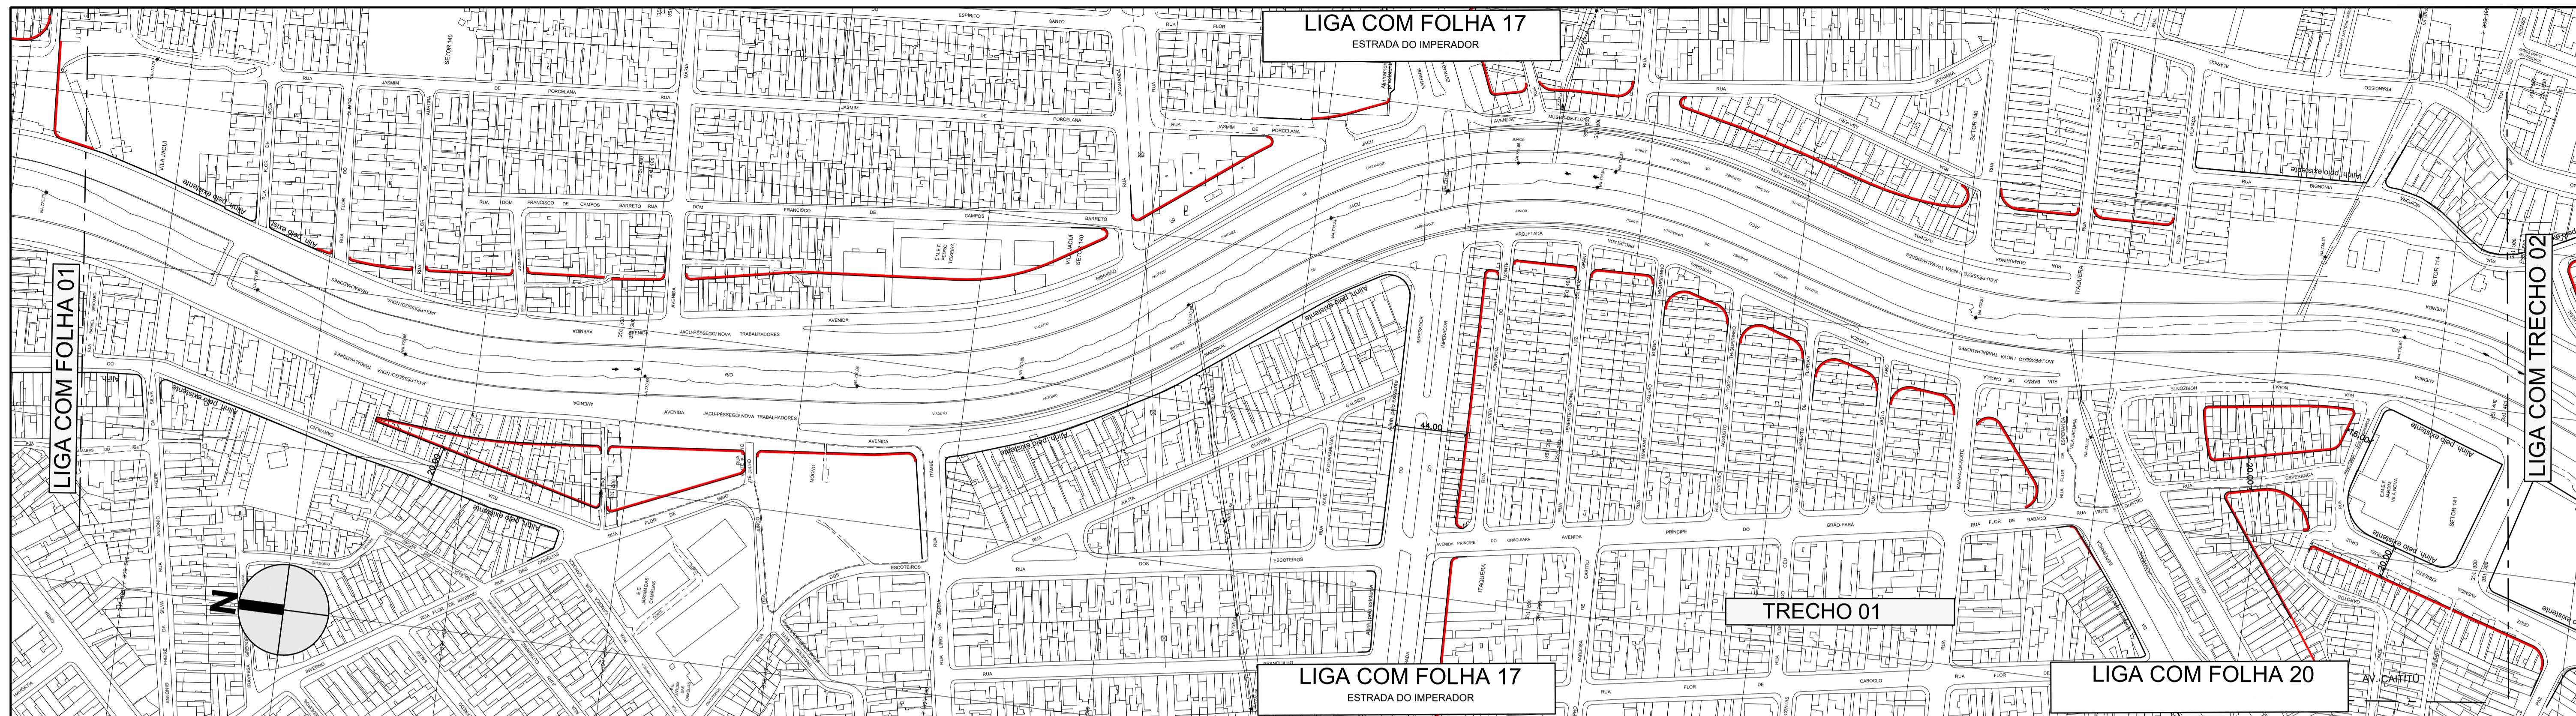

DES. ARQ./ENG. CHEFE DE SEC. TÉCNICA DIRETOR DE DIVISÃO SUPERINTENDENTE LEGENDA:	ESC. 1:2000 DATA OUTUBRO/2014	<b>PREFEITURA DE SÃO PAULO</b> SECRETARIA DE INFRAESTRUTURA URBANA E OBRAS SUPERINTENDENCIA DE PROJETOS VIÁRIOS PROJ 3	Assunto: Plano de Melhoramento Viário Local: Macroárea de Estruturação Metropolitana - Arco Jacú Péssegó ENCAMINHADO À APROV. PELO PROCESSO Nº 2014 - 0.202.556 - 0 APROVADO PELA LEI Nº	CLAS. J-553 Nº 26.980/02 DE / /
---	--	---	---	---

- ALINHAMENTO A APROVAR
- - - ALINHAMENTO A REVOGAR
- ALINHAMENTO A MANTER












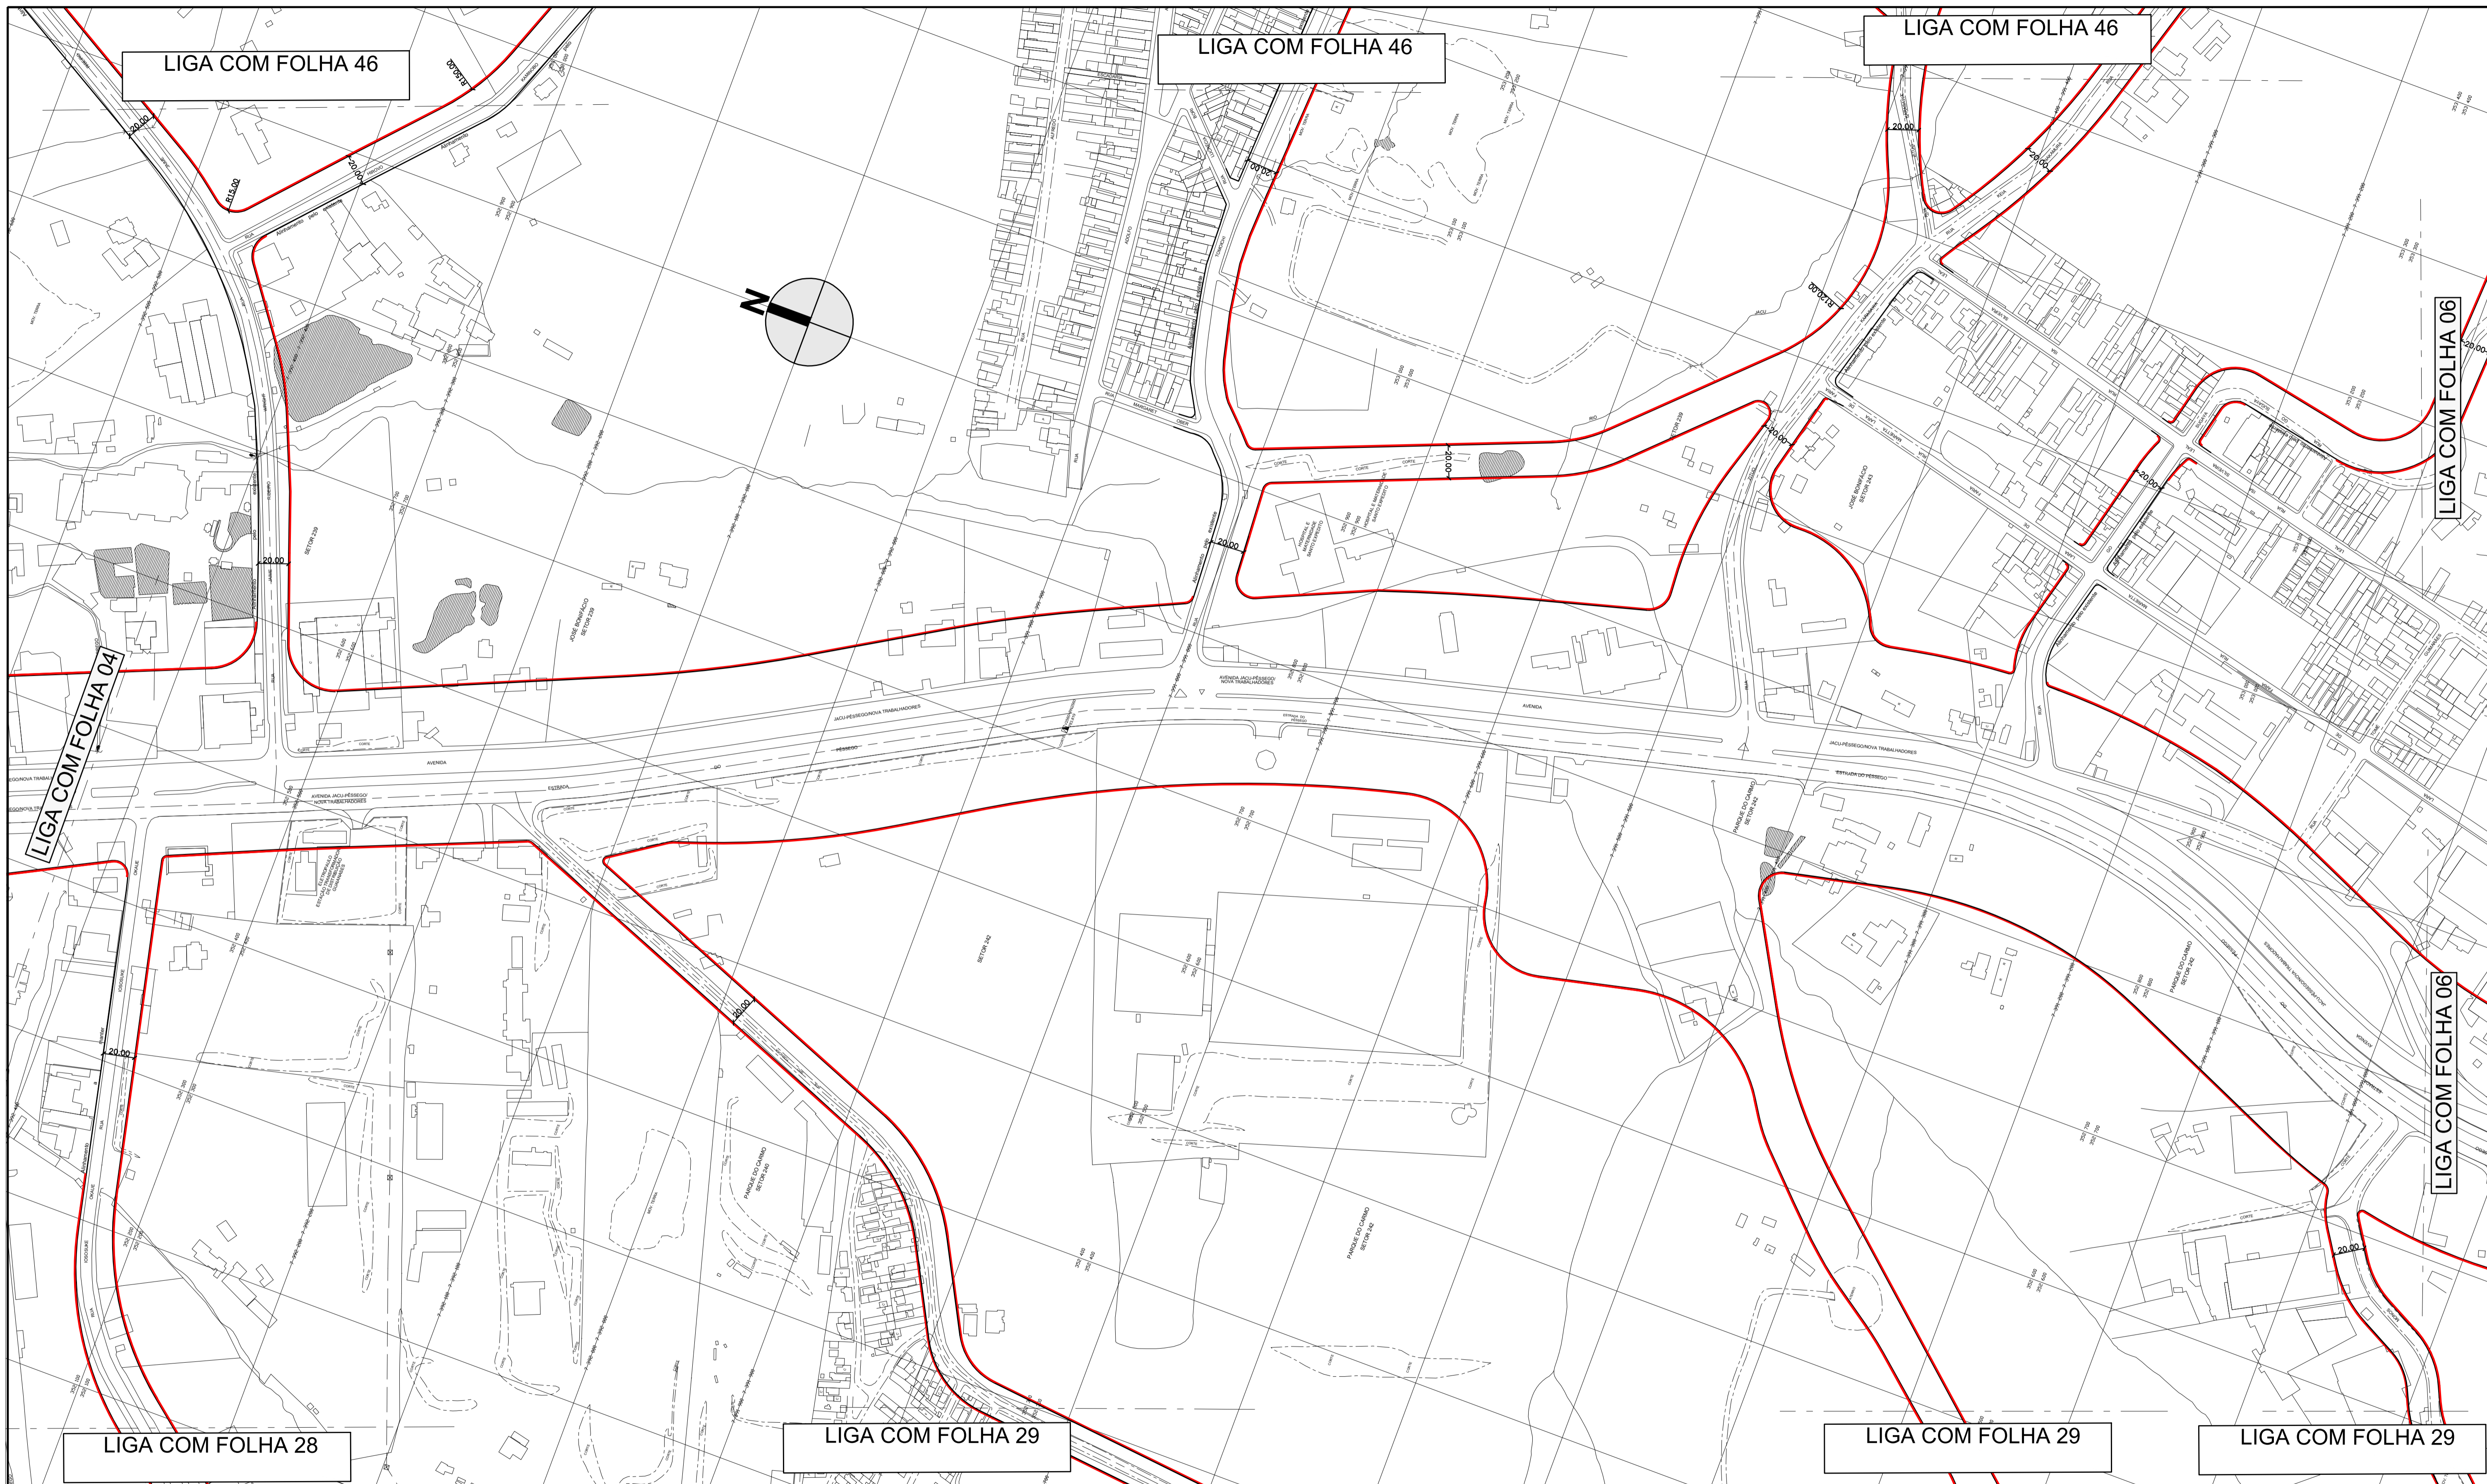


DES.	ESC.
ARQ./ENG.	1:2000
CHEFE DE SEC. TÉCNICA	DATA
DIRETOR DE DIVISÃO	OUTUBRO/2014
SUPERINTENDENTE	
LEGENDA:	
	ALINHAMENTO A APROVAR
	ALINHAMENTO A REVOGAR
	ALINHAMENTO A MANTER

<b>PREFEITURA DE SÃO PAULO</b> SECRETARIA DE INFRAESTRUTURA URBANA E OBRAS SUPERINTENDENCIA DE PROJETOS VIÁRIOS PROJ 3	Assunto: Plano de Melhoramento Viário	CLAS.
	Local: Macroárea de Estruturação Metropolitana - Arco Jacú Péssego	Nº
ENCAMINHADO À APROV. PELO PROCESSO Nº 2014 - 0.202.556 - 0		J-553
APROVADO PELA LEI Nº		26.980/05
		DE / /



LIGA COM FOLHA 43

LIGA COM FOLHA 43

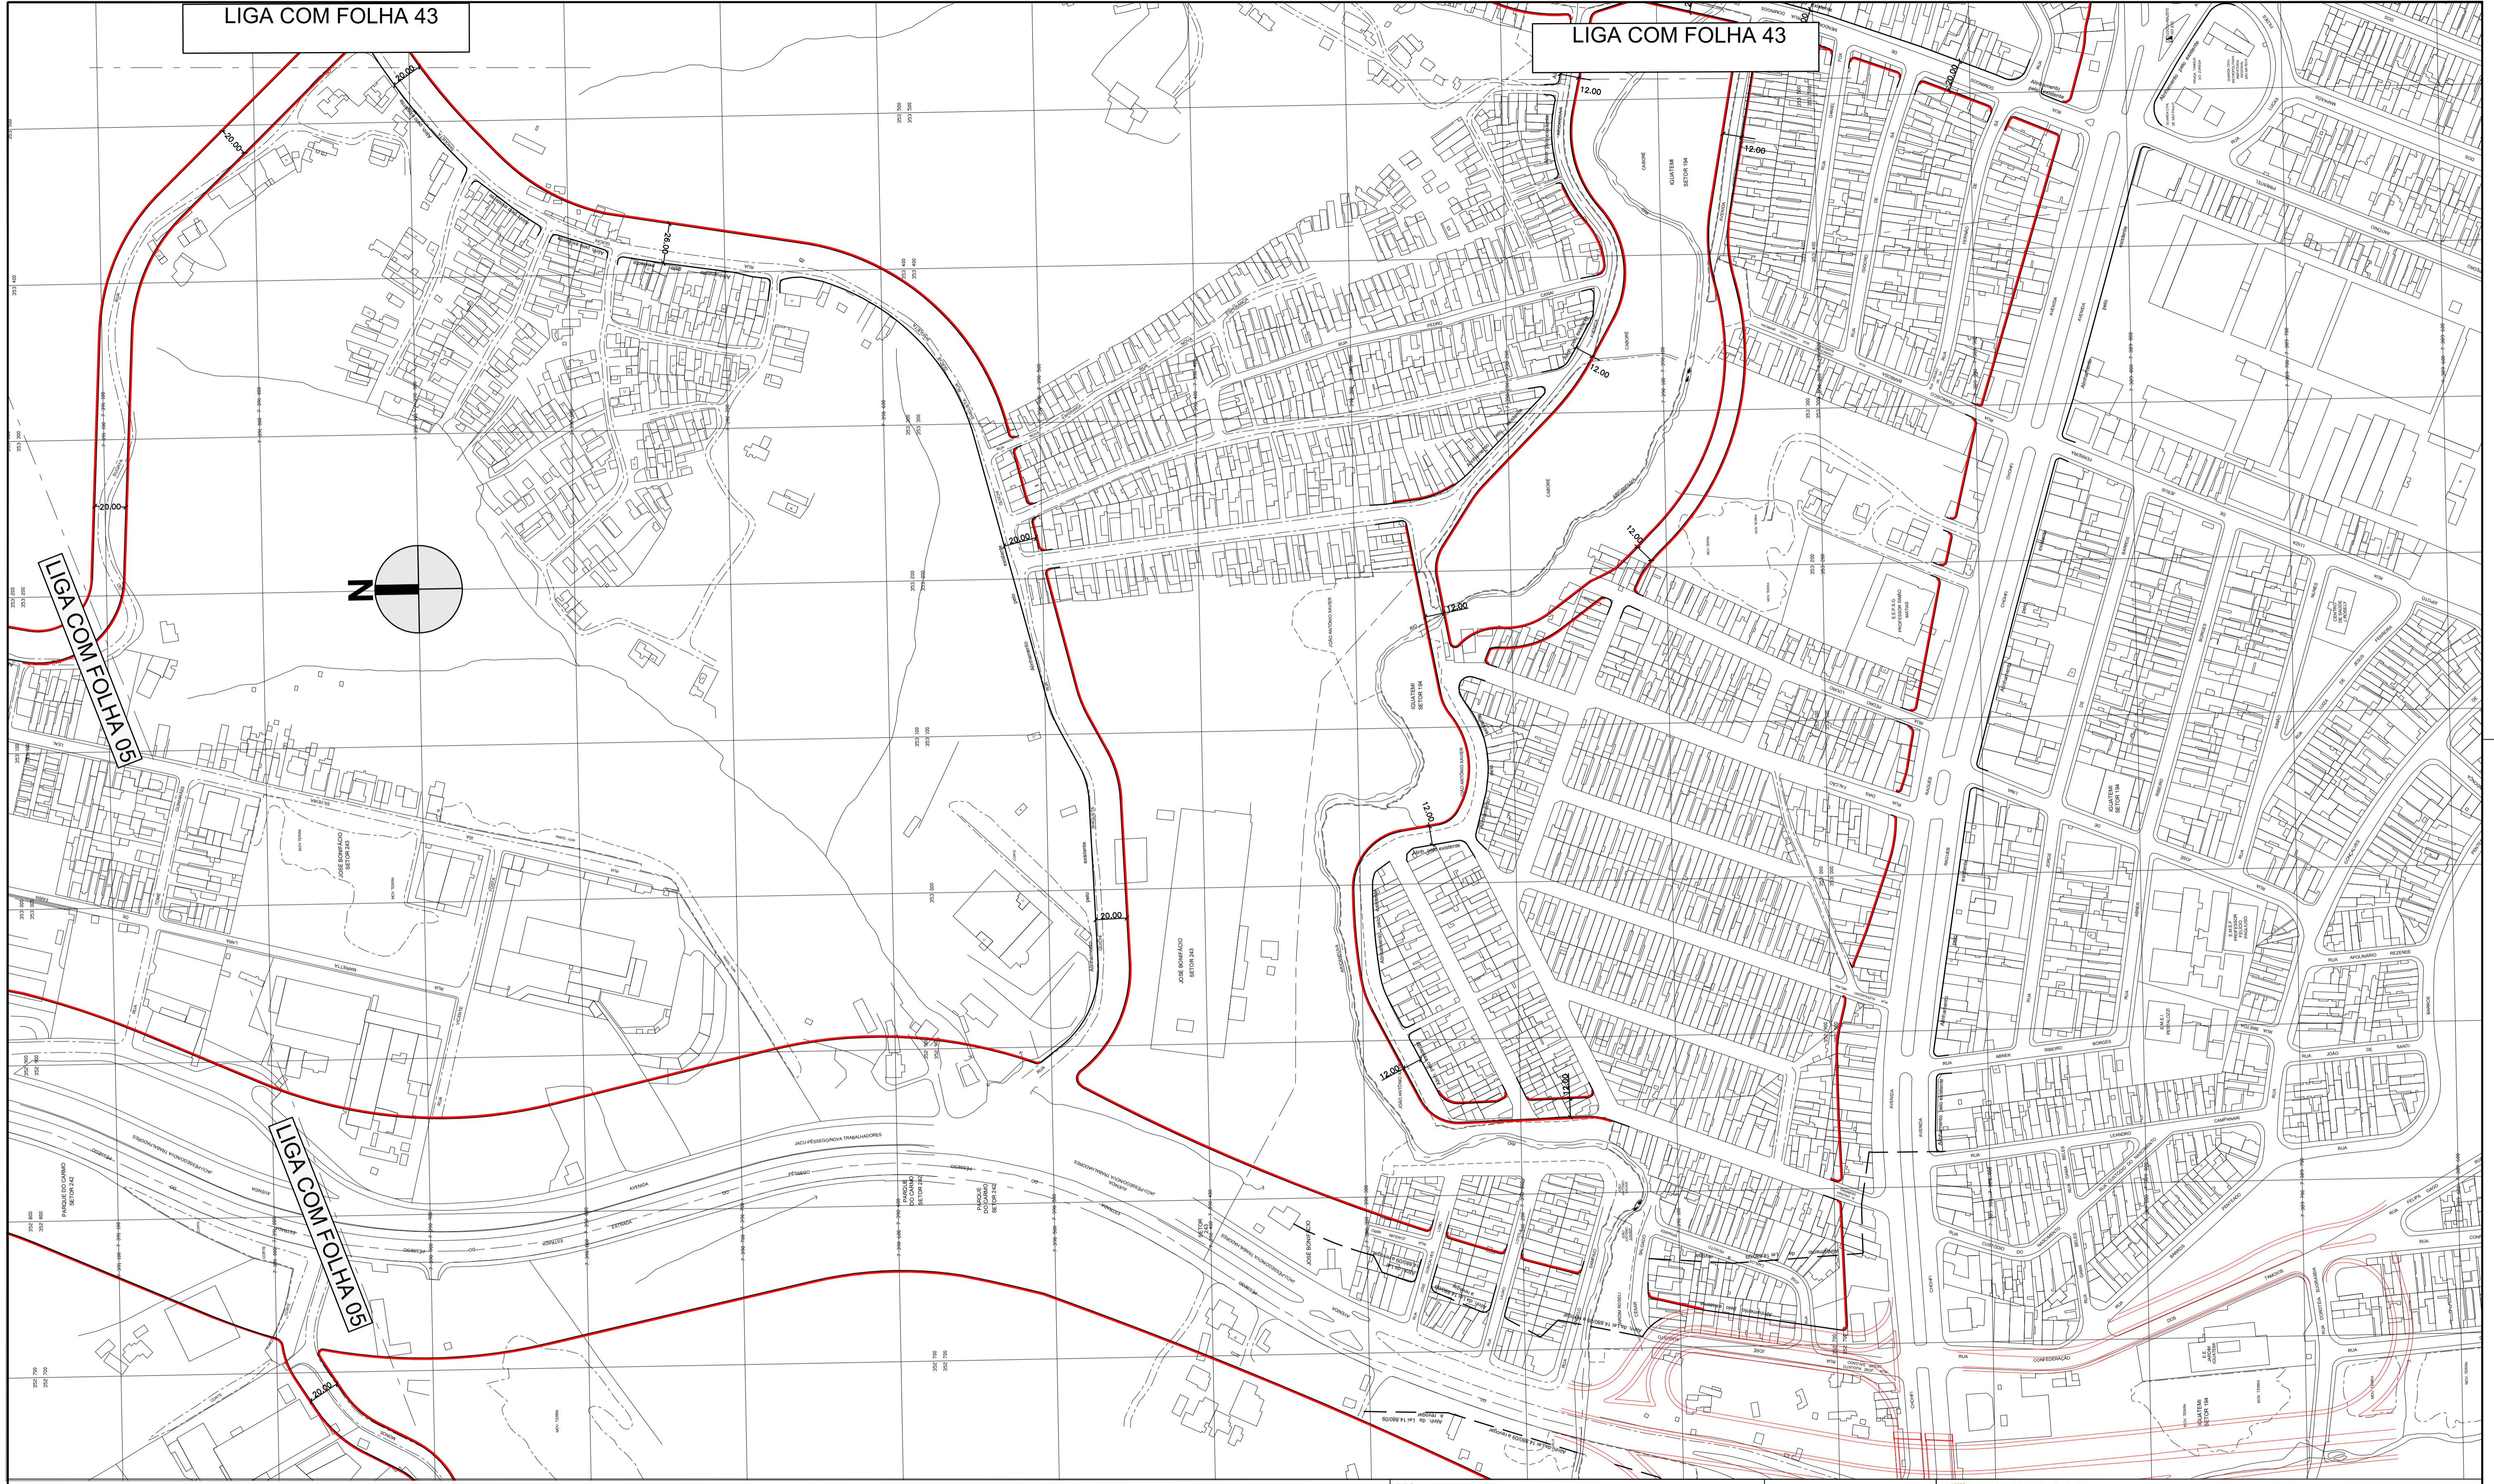

DES. ARQ./ENG.  
 CHEFE DE SEC. TÉCNICA  
 DIRETOR DE DIVISÃO  
 SUPERINTENDENTE  
 LEGENDA:

ESC. 1:2000  
 DATA OUTUBRO/2014

— ALINHAMENTO A APROVAR  
 - - - ALINHAMENTO A REVOGAR  
 — ALINHAMENTO A MANTER


**PREFEITURA DE SÃO PAULO**  
 SECRETARIA DE INFRAESTRUTURA URBANA E OBRAS  
 SUPERINTENDENCIA DE PROJETOS VIÁRIOS  
 PROJ 3

Assunto: Plano de Melhoria Viária  
 Local: Macroárea de Estruturação Metropolitana - Arco Jacú Péssego

CLAS. J-553  
 Nº 26.980/06


ENCAMINHADO À APROV. PELO PROCESSO Nº 2014 - 0.202.556 - 0  
 APROVADO PELA LEI Nº DE / /



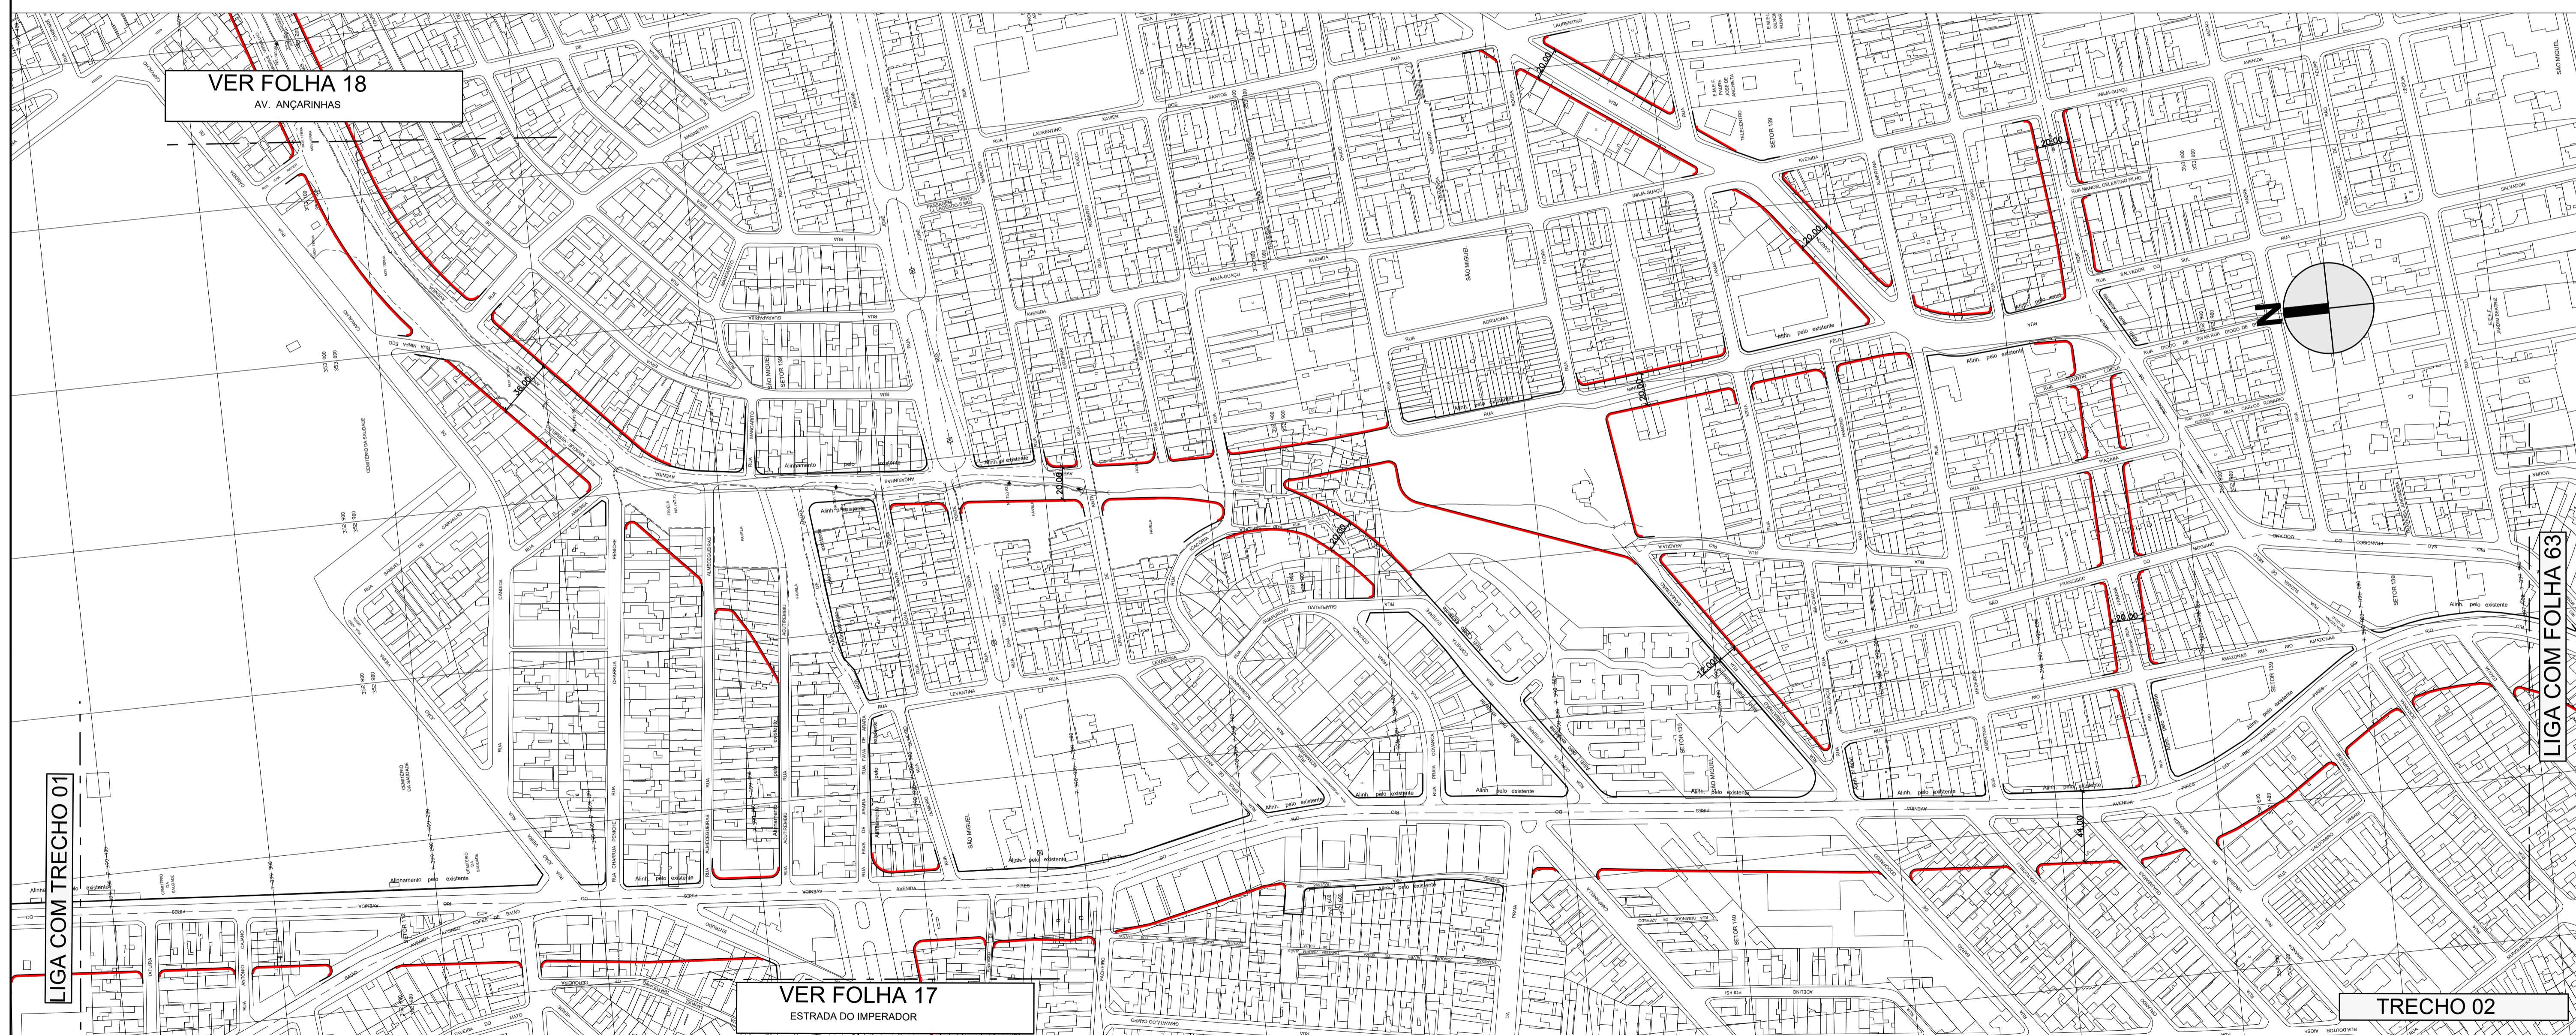

DES. ARQ./ENG. CHEFE DE SEC. TÉCNICA DIRETOR DE DIVISÃO SUPERINTENDENTE LEGENDA:	ESC. 1:2000 DATA OUTUBRO/2014	<b>PREFEITURA DE SÃO PAULO</b> SECRETARIA DE INFRAESTRUTURA URBANA E OBRAS SUPERINTENDENCIA DE PROJETOS VIÁRIOS PROJ 3 Assunto: Plano de Melhoramento Viário Local: Macroárea de Estruturação Metropolitana - Arco Jacú Péssego ENCAMINHADO À APROV. PELO PROCESSO N° 2014 - 0.202.556 - 0 <b>APROVADO PELA LEI N°</b>	CLAS. <b>J-553</b> N° <b>26.980/62</b> DE / /
---	--	---	---



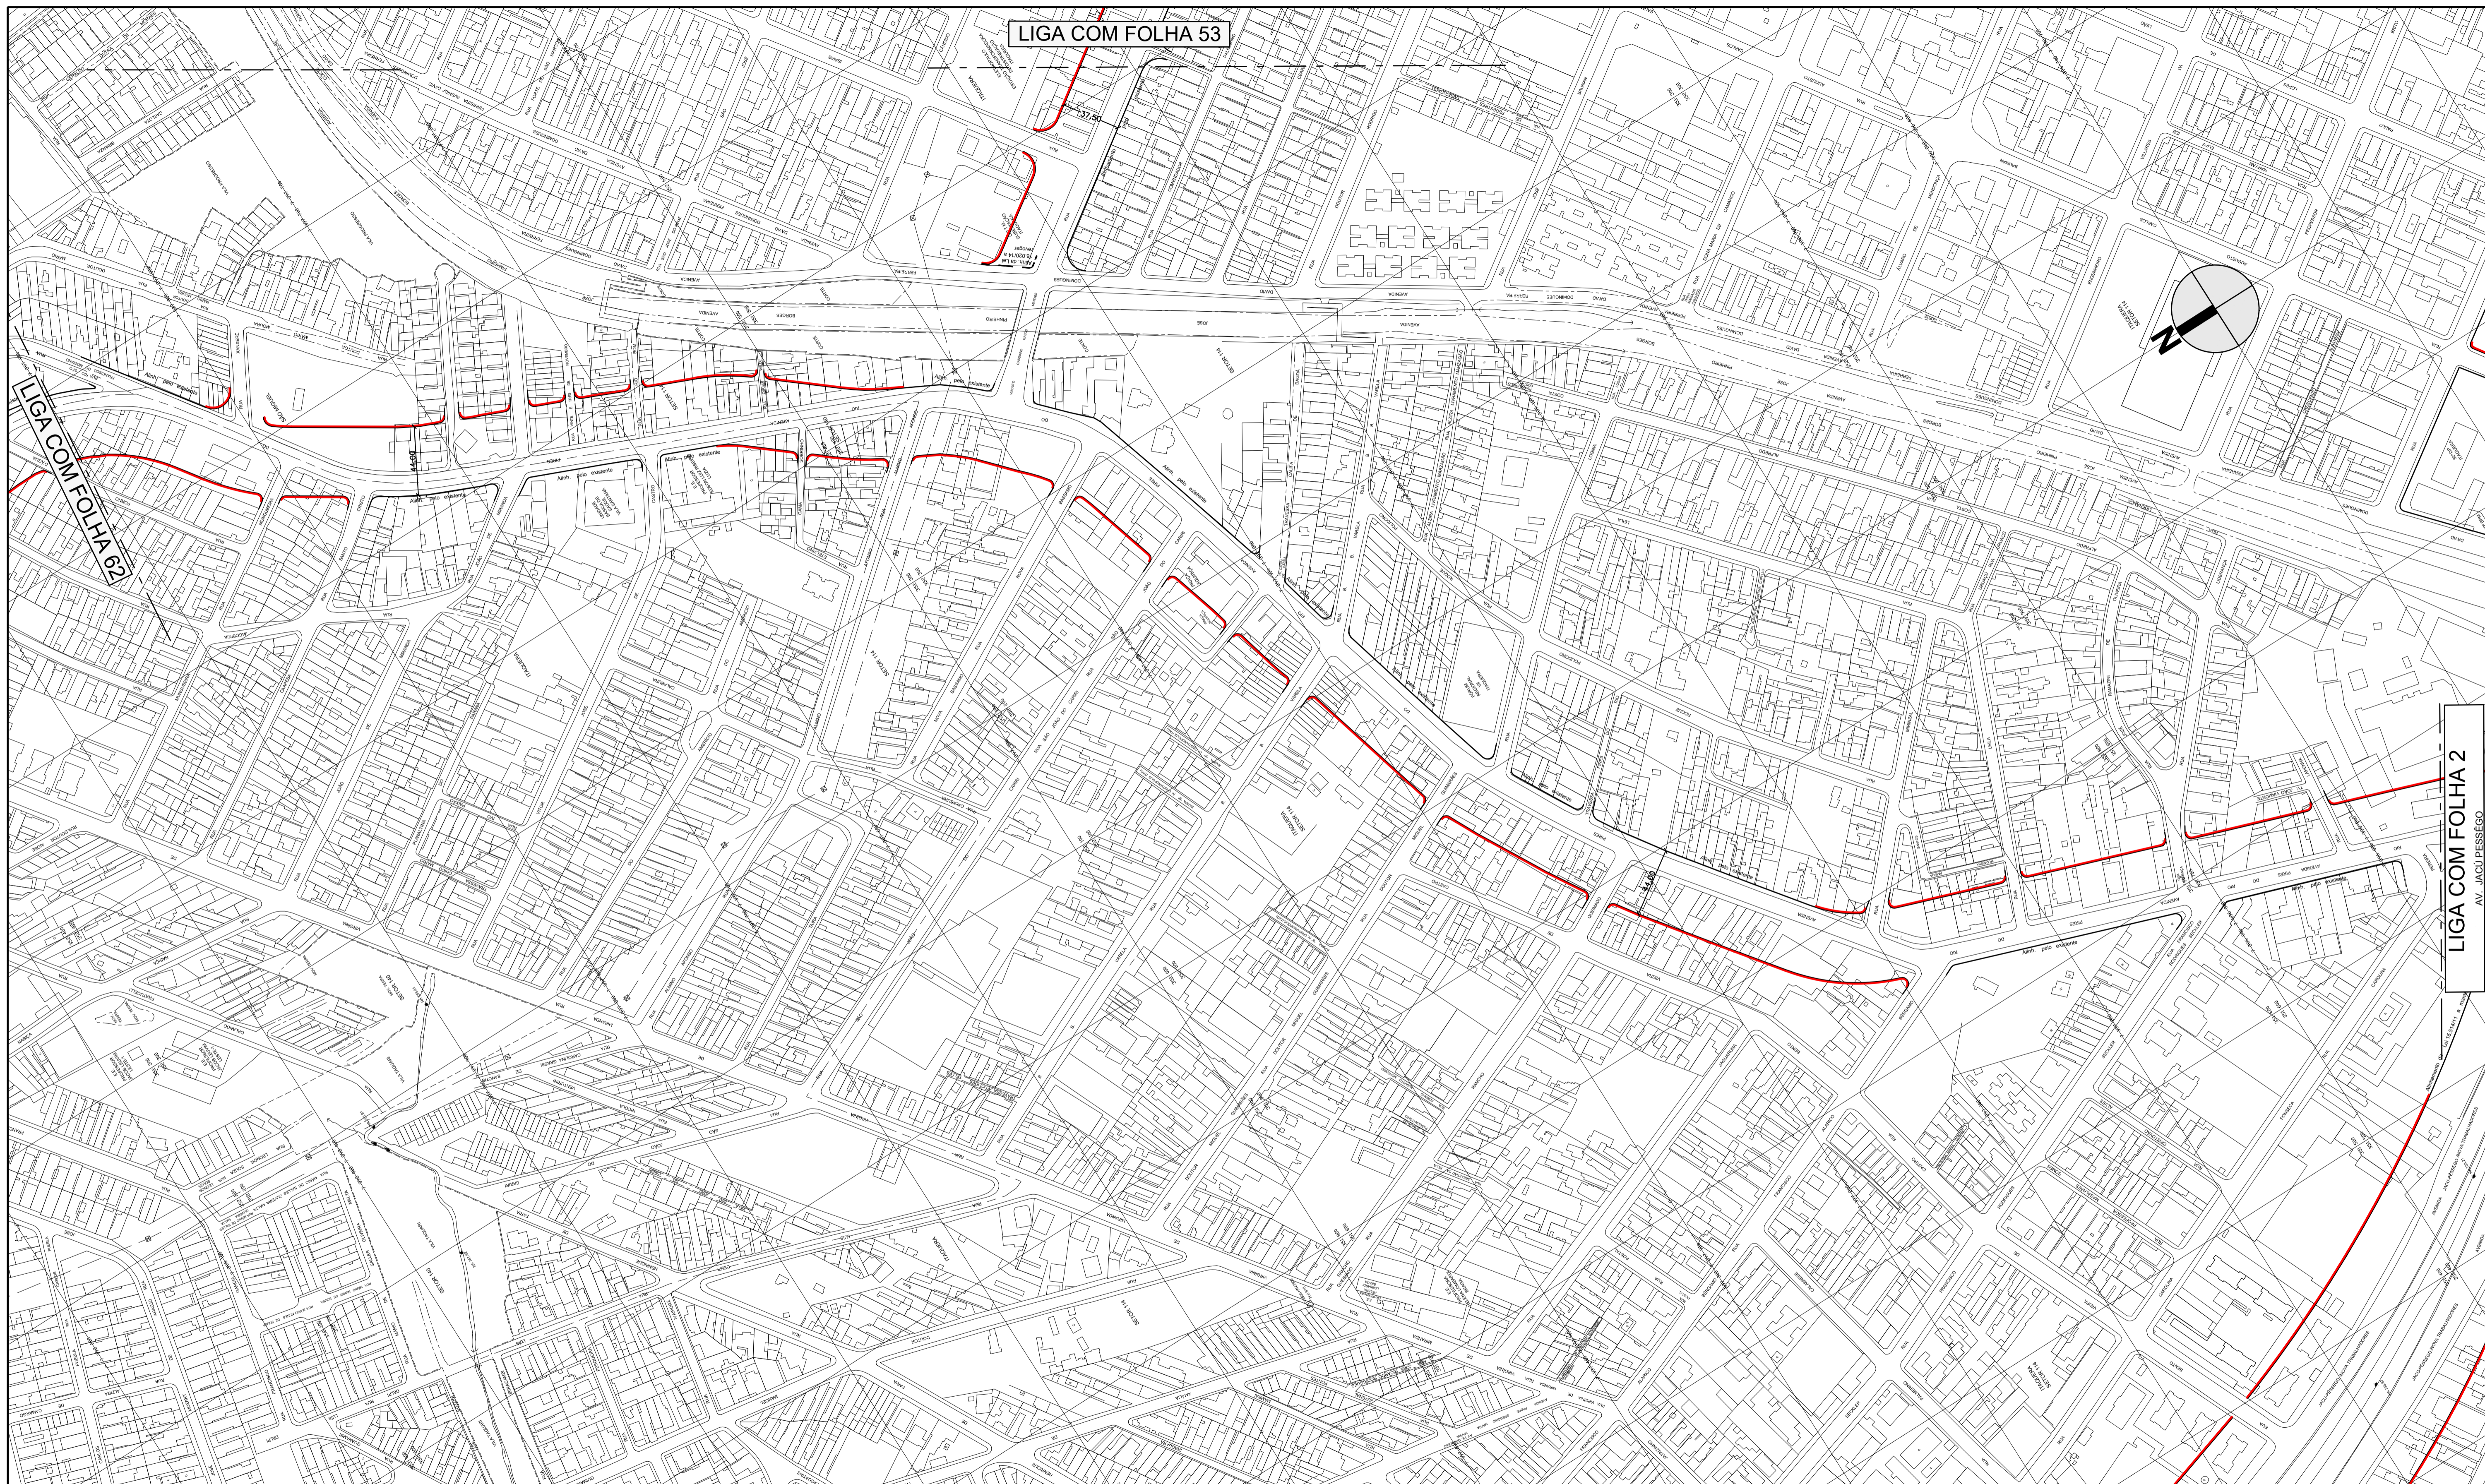

LIGA COM FOLHA 53



LIGA COM FOLHA 92

LIGA COM FOLHA 2  
AV. JACU PÊSSEGO

DES.	ESC.
ARQ./ENG.	1:2000
CHEFE DE SEC. TÉCNICA	DATA
DIRETOR DE DIVISÃO	OUTUBRO/2014
SUPERINTENDENTE	
LEGENDA:	
	ALINHAMENTO A APROVAR
	ALINHAMENTO A REVOGAR
	ALINHAMENTO A MANTER

<b>PREFEITURA DE SÃO PAULO</b> SECRETARIA DE INFRAESTRUTURA URBANA E OBRAS SUPERINTENDENCIA DE PROJETOS VIÁRIOS PROJ 3	Assunto: Plano de Melhoramento Viário	CLAS. J-553
	Local: Macroárea de Estruturação Metropolitana - Arco Jacu Pêssego	Nº 26.980/63
ENCAMINHADO À APROV. PELO PROCESSO Nº 2014 - 0.202.556 - 0		
APROVADO PELA LEI Nº		DE / /




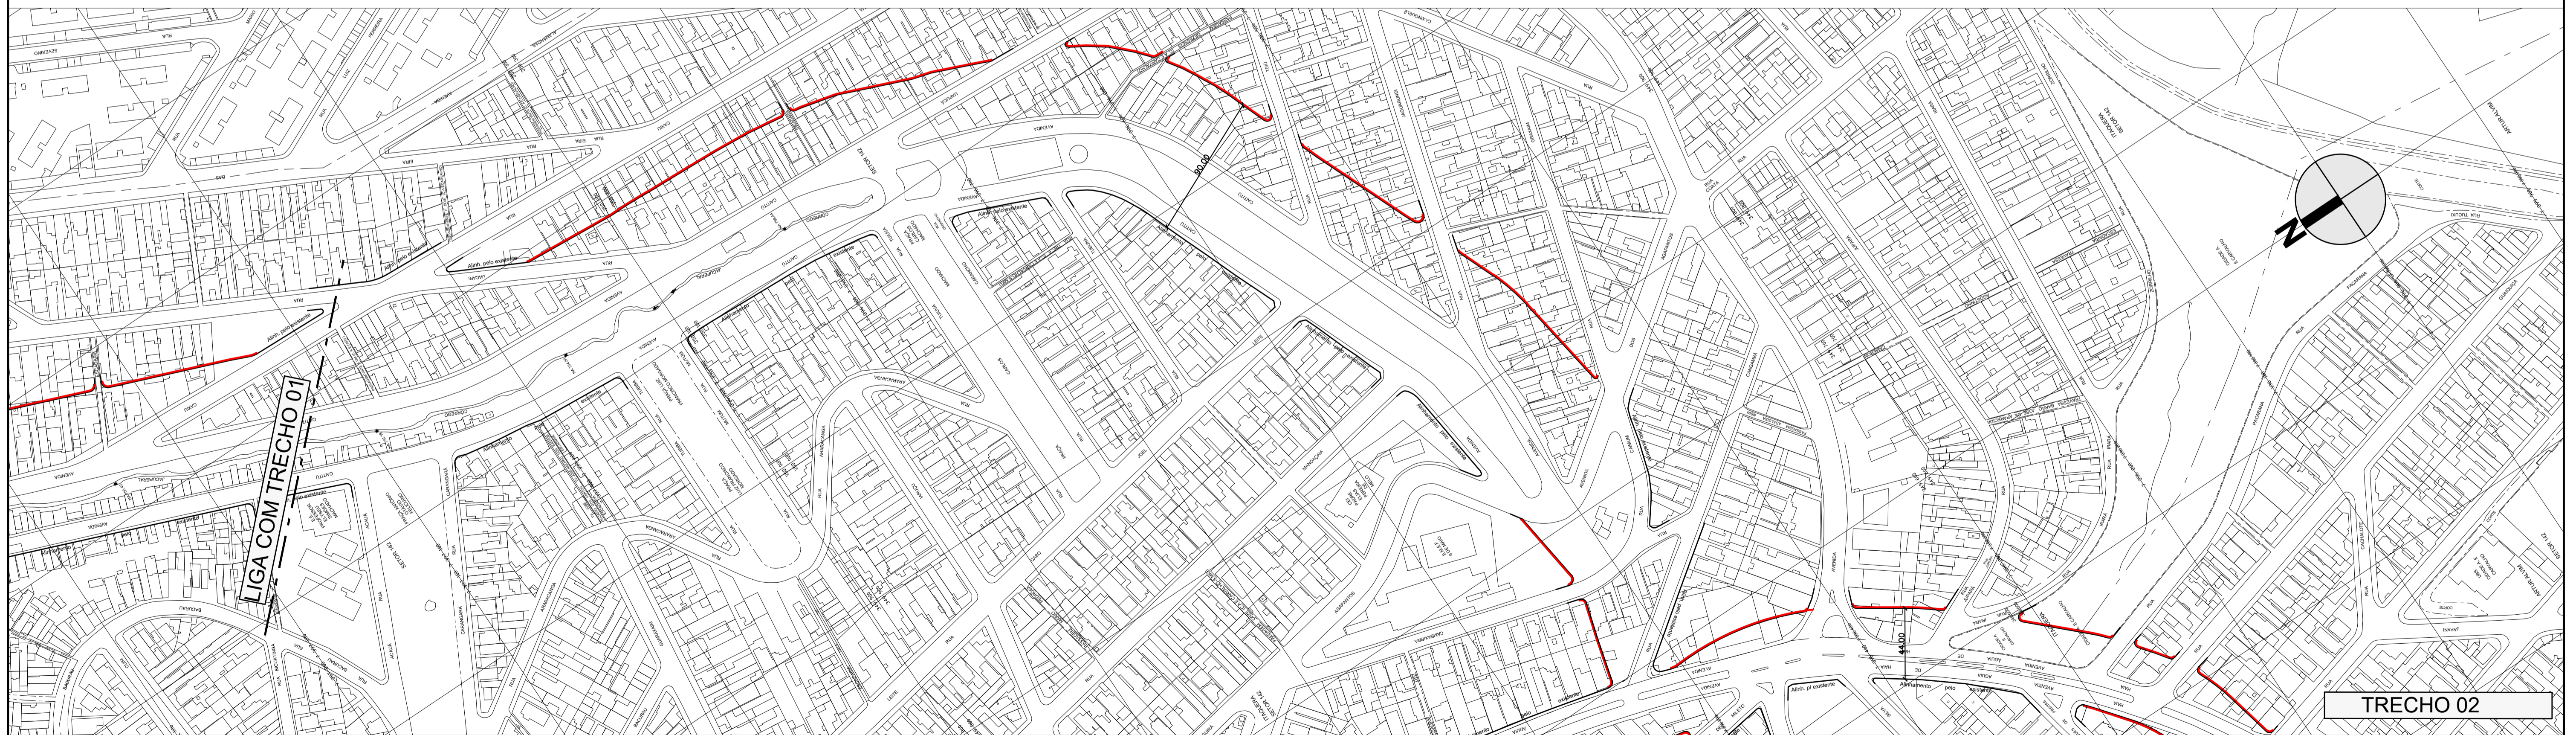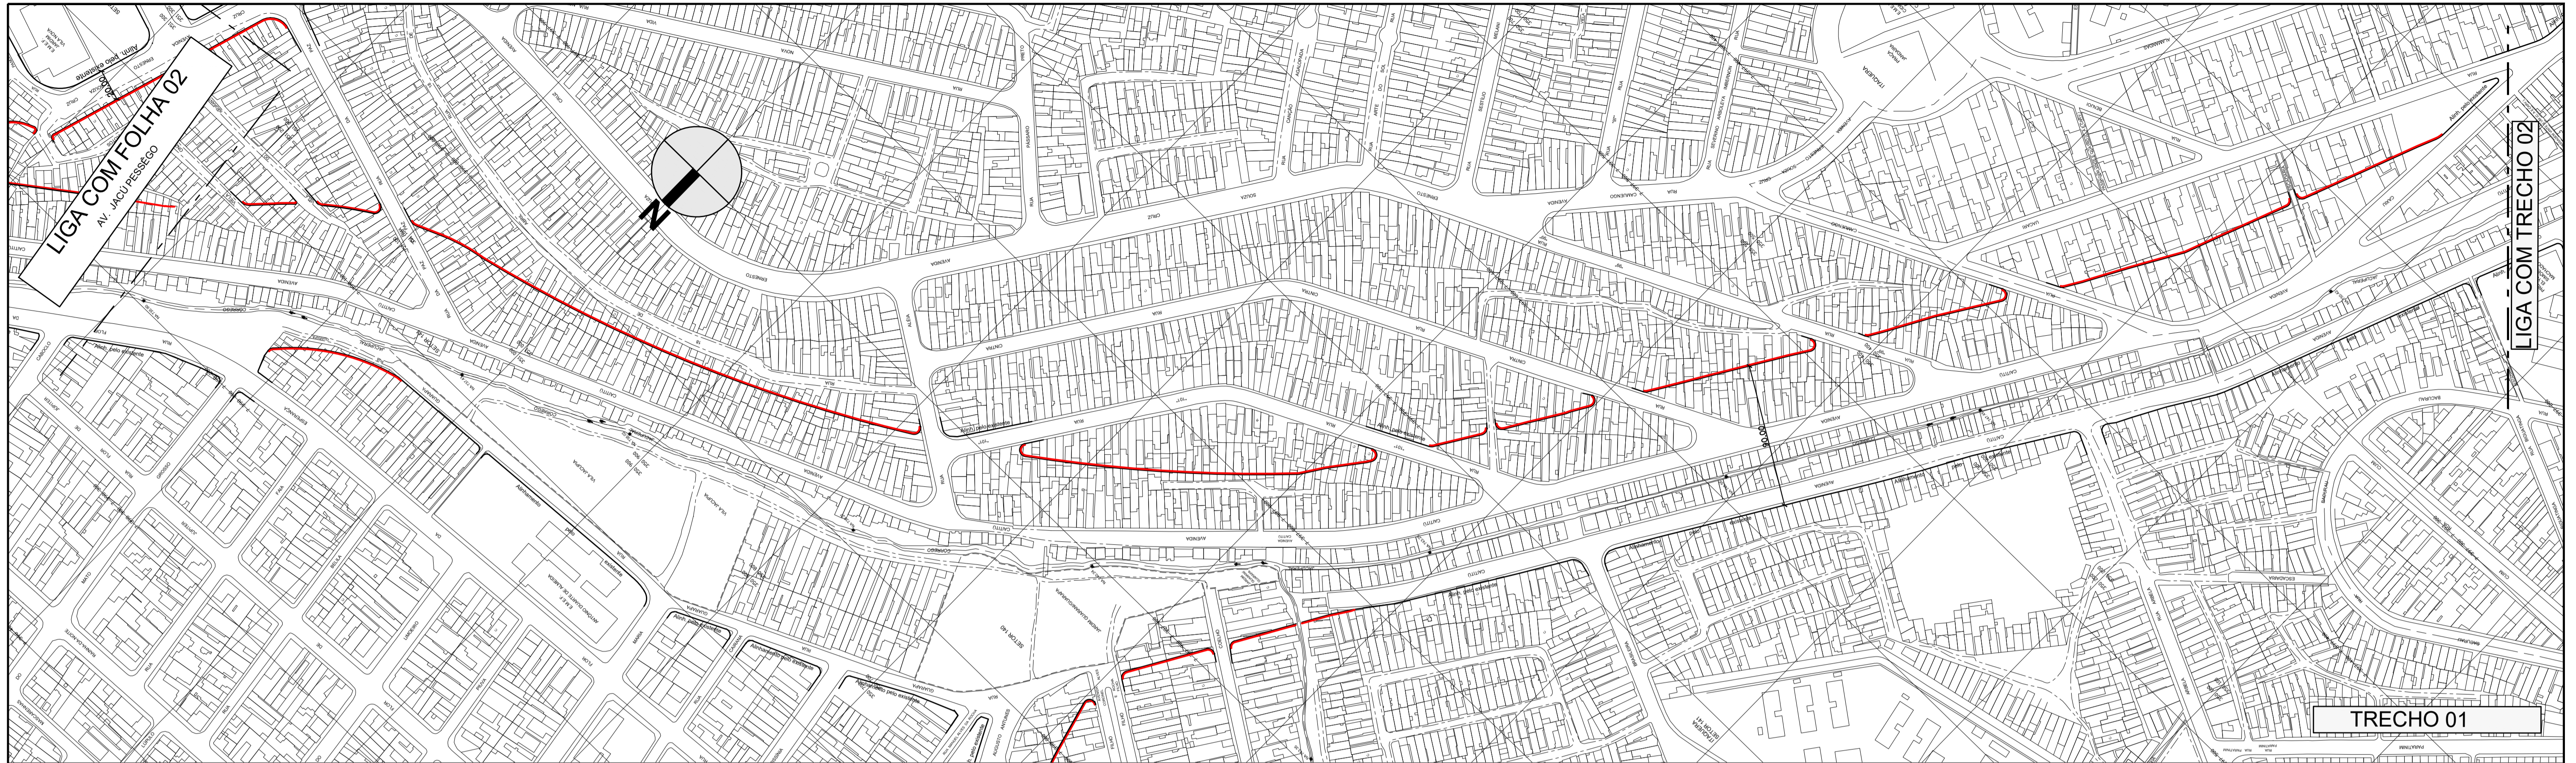

DES.	ESC.
ARQ./ENG.	1:2000
CHEFE DE SEC. TÉCNICA	DATA
DIRETOR DE DIVISÃO	OUTUBRO/2014
SUPERINTENDENTE	
LEGENDA:	
ALINHAMENTO A APROVAR	
ALINHAMENTO A REVOGAR	
ALINHAMENTO A MANTER	

<b>PREFEITURA DE SÃO PAULO</b> SECRETARIA DE INFRAESTRUTURA URBANA E OBRAS SUPERINTENDÊNCIA DE PROJETOS VIÁRIOS PROJ 3	Assunto: Plano de Melhoramento Viário	CLAS. J-553
	Local: Macroárea de Estruturação Metropolitana - Arco Jacú Pêssego	Nº 26.980/20
ENCAMINHADO À APROV. PELO PROCESSO Nº 2014 - 0.202.556 - 0		
APROVADO PELA LEI Nº		DE / /




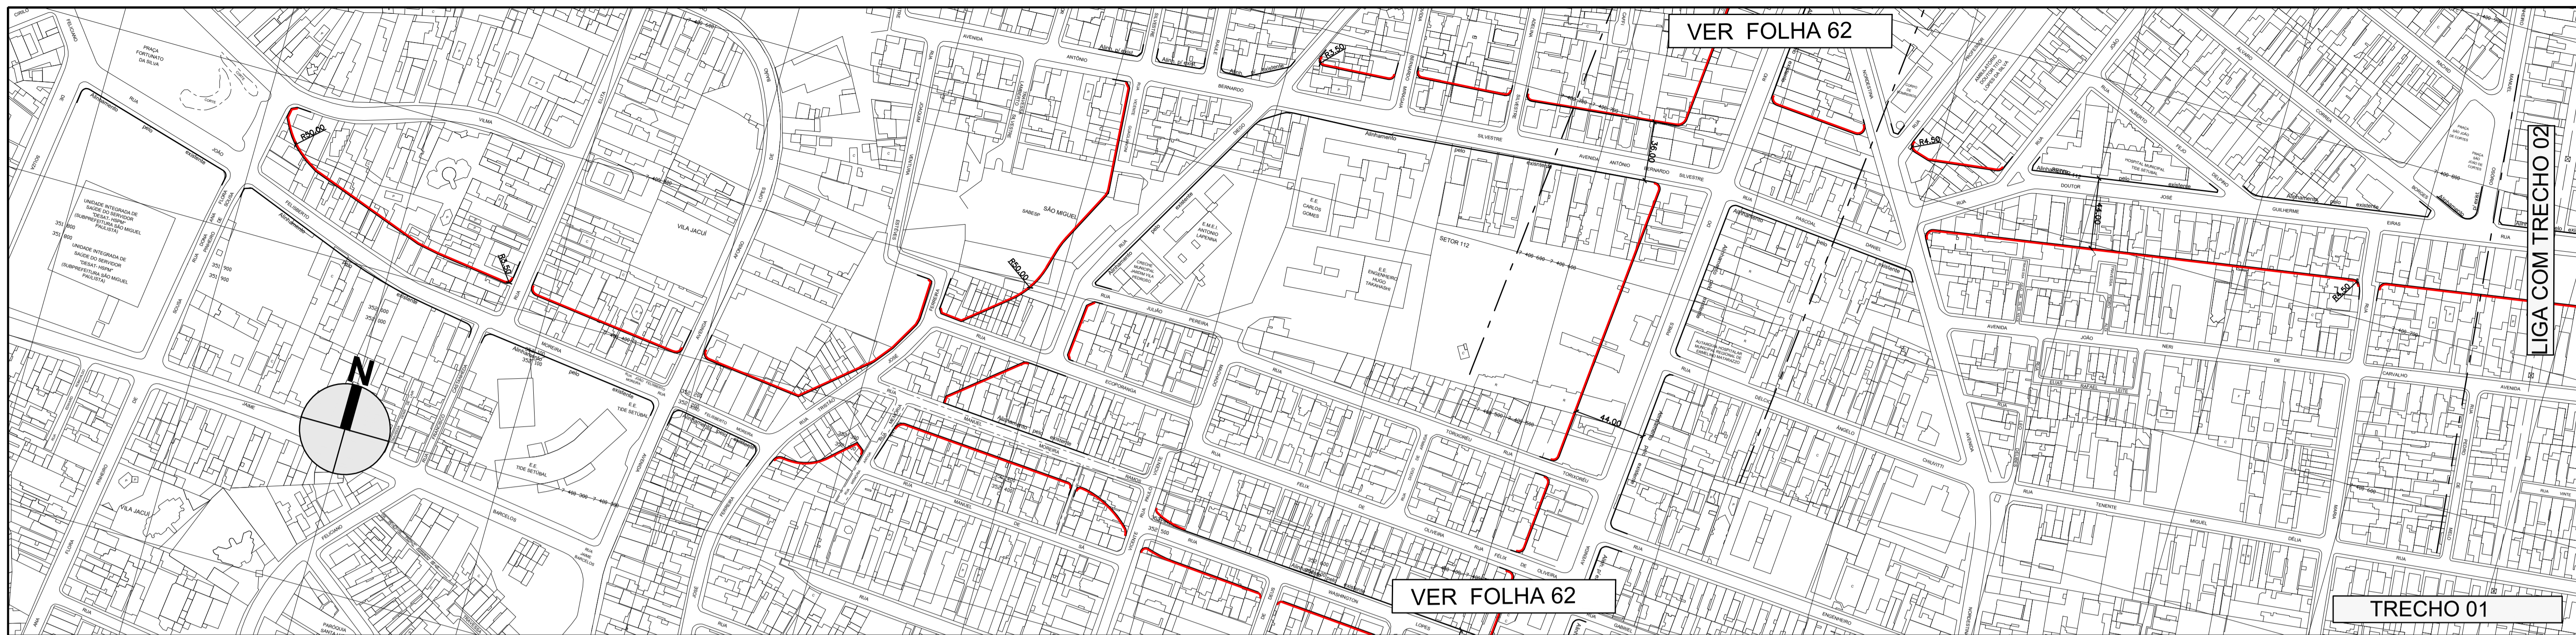

DES.	ESC.
ARQ./ENG.	1:2000
CHEFE DE SEC. TÉCNICA	DATA
DIRETOR DE DIVISÃO	OUTUBRO/2014
SUPERINTENDENTE	
LEGENDA:	
	ALINHAMENTO A APROVAR
	ALINHAMENTO A REVOGAR
	ALINHAMENTO A MANTER

<b>PREFEITURA DE SÃO PAULO</b> SECRETARIA DE INFRAESTRUTURA URBANA E OBRAS SUPERINTENDENCIA DE PROJETOS VIÁRIOS PROJ 3	Assunto: Plano de Melhoramento Viário	CLAS.
	Local: Macroárea de Estruturação Metropolitana - Arco Jacú Péssego	Nº 26.980/64
ENCAMINHADO À APROV. PELO PROCESSO Nº 2014 - 0.202.556 - 0		DE / /
APROVADO PELA LEI Nº		



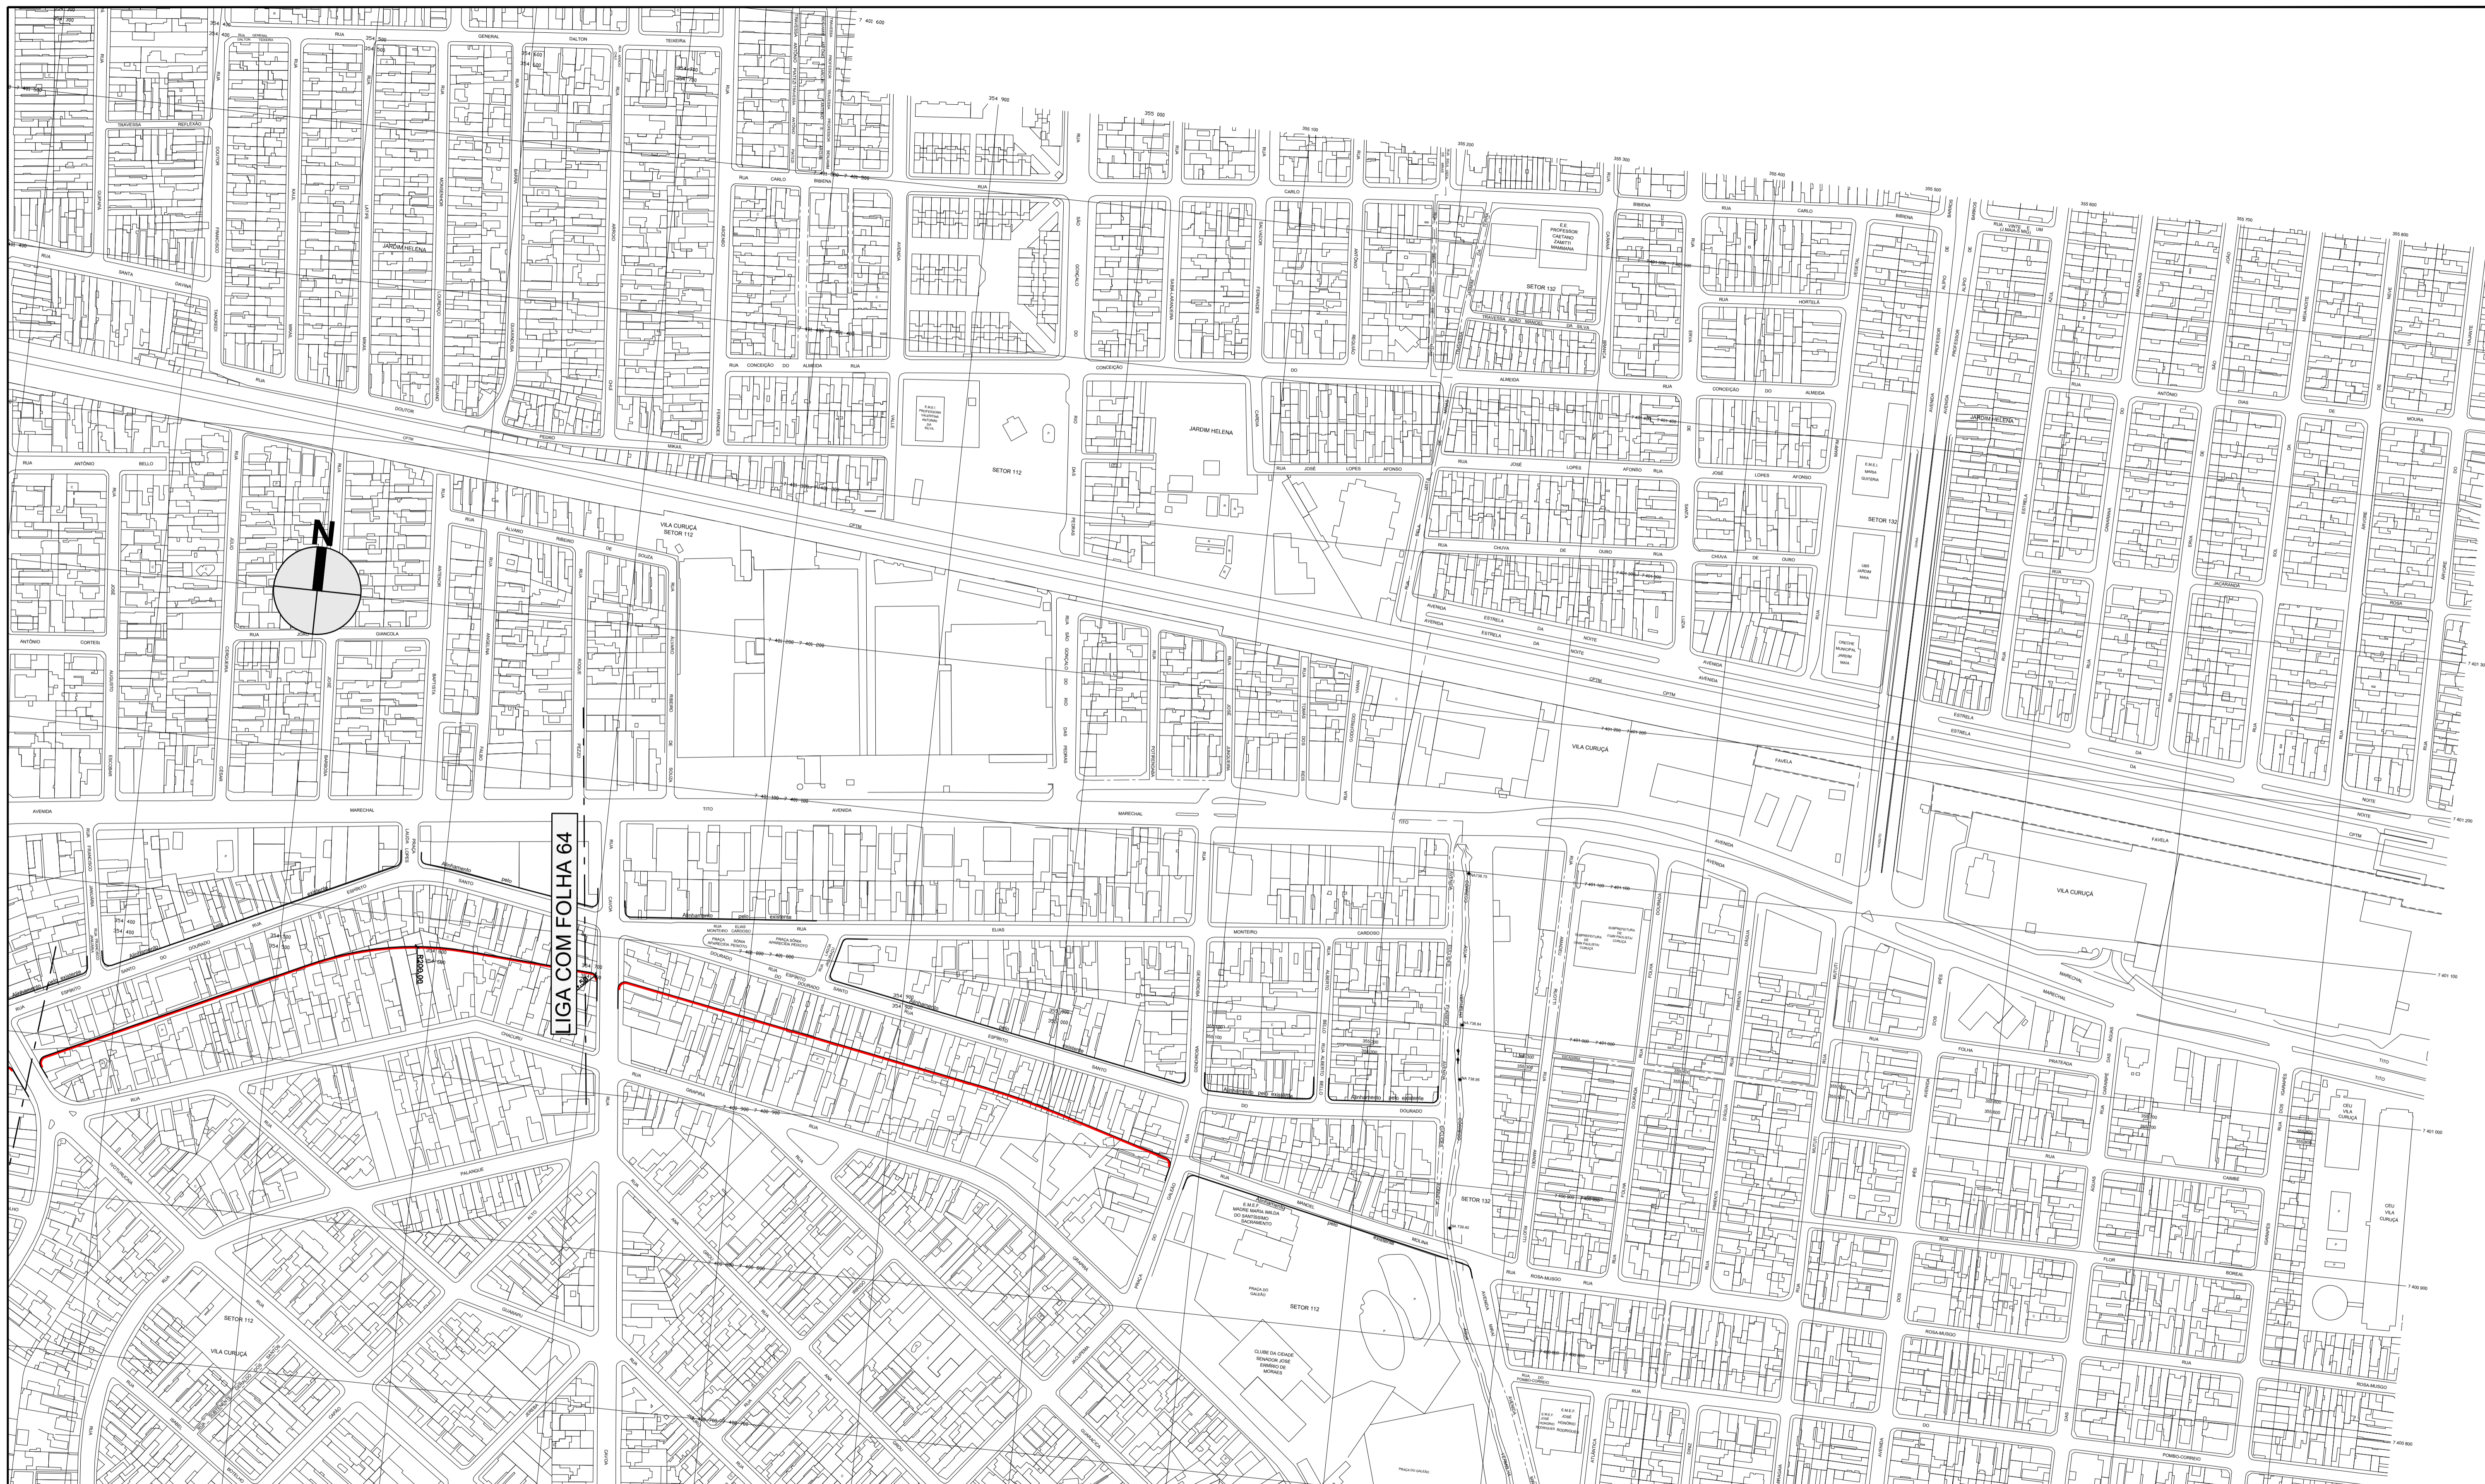


LIGA COM FOLHA 64

DES.	ESC.
ARQ./ENG.	1:2000
CHEFE DE SEC. TÉCNICA	DATA
DIRETOR DE DIVISÃO	OUTUBRO/2014
SUPERINTENDENTE	
LEGENDA:	
	ALINHAMENTO A APROVAR
	ALINHAMENTO A REVOGAR
	ALINHAMENTO A MANTER


<b>PREFEITURA DE SÃO PAULO</b> SECRETARIA DE INFRAESTRUTURA URBANA E OBRAS SUPERINTENDENCIA DE PROJETOS VIÁRIOS PROJ 3	Assunto: Plano de Melhoria Viário	CLAS. J-553
	Local: Macroárea de Estruturação Metropolitana - Arco Jacú Péssego	Nº 26.980/65
ENCAMINHADO À APROV. PELO PROCESSO Nº 2014 - 0.202.556 - 0		DE / /
APROVADO PELA LEI Nº		

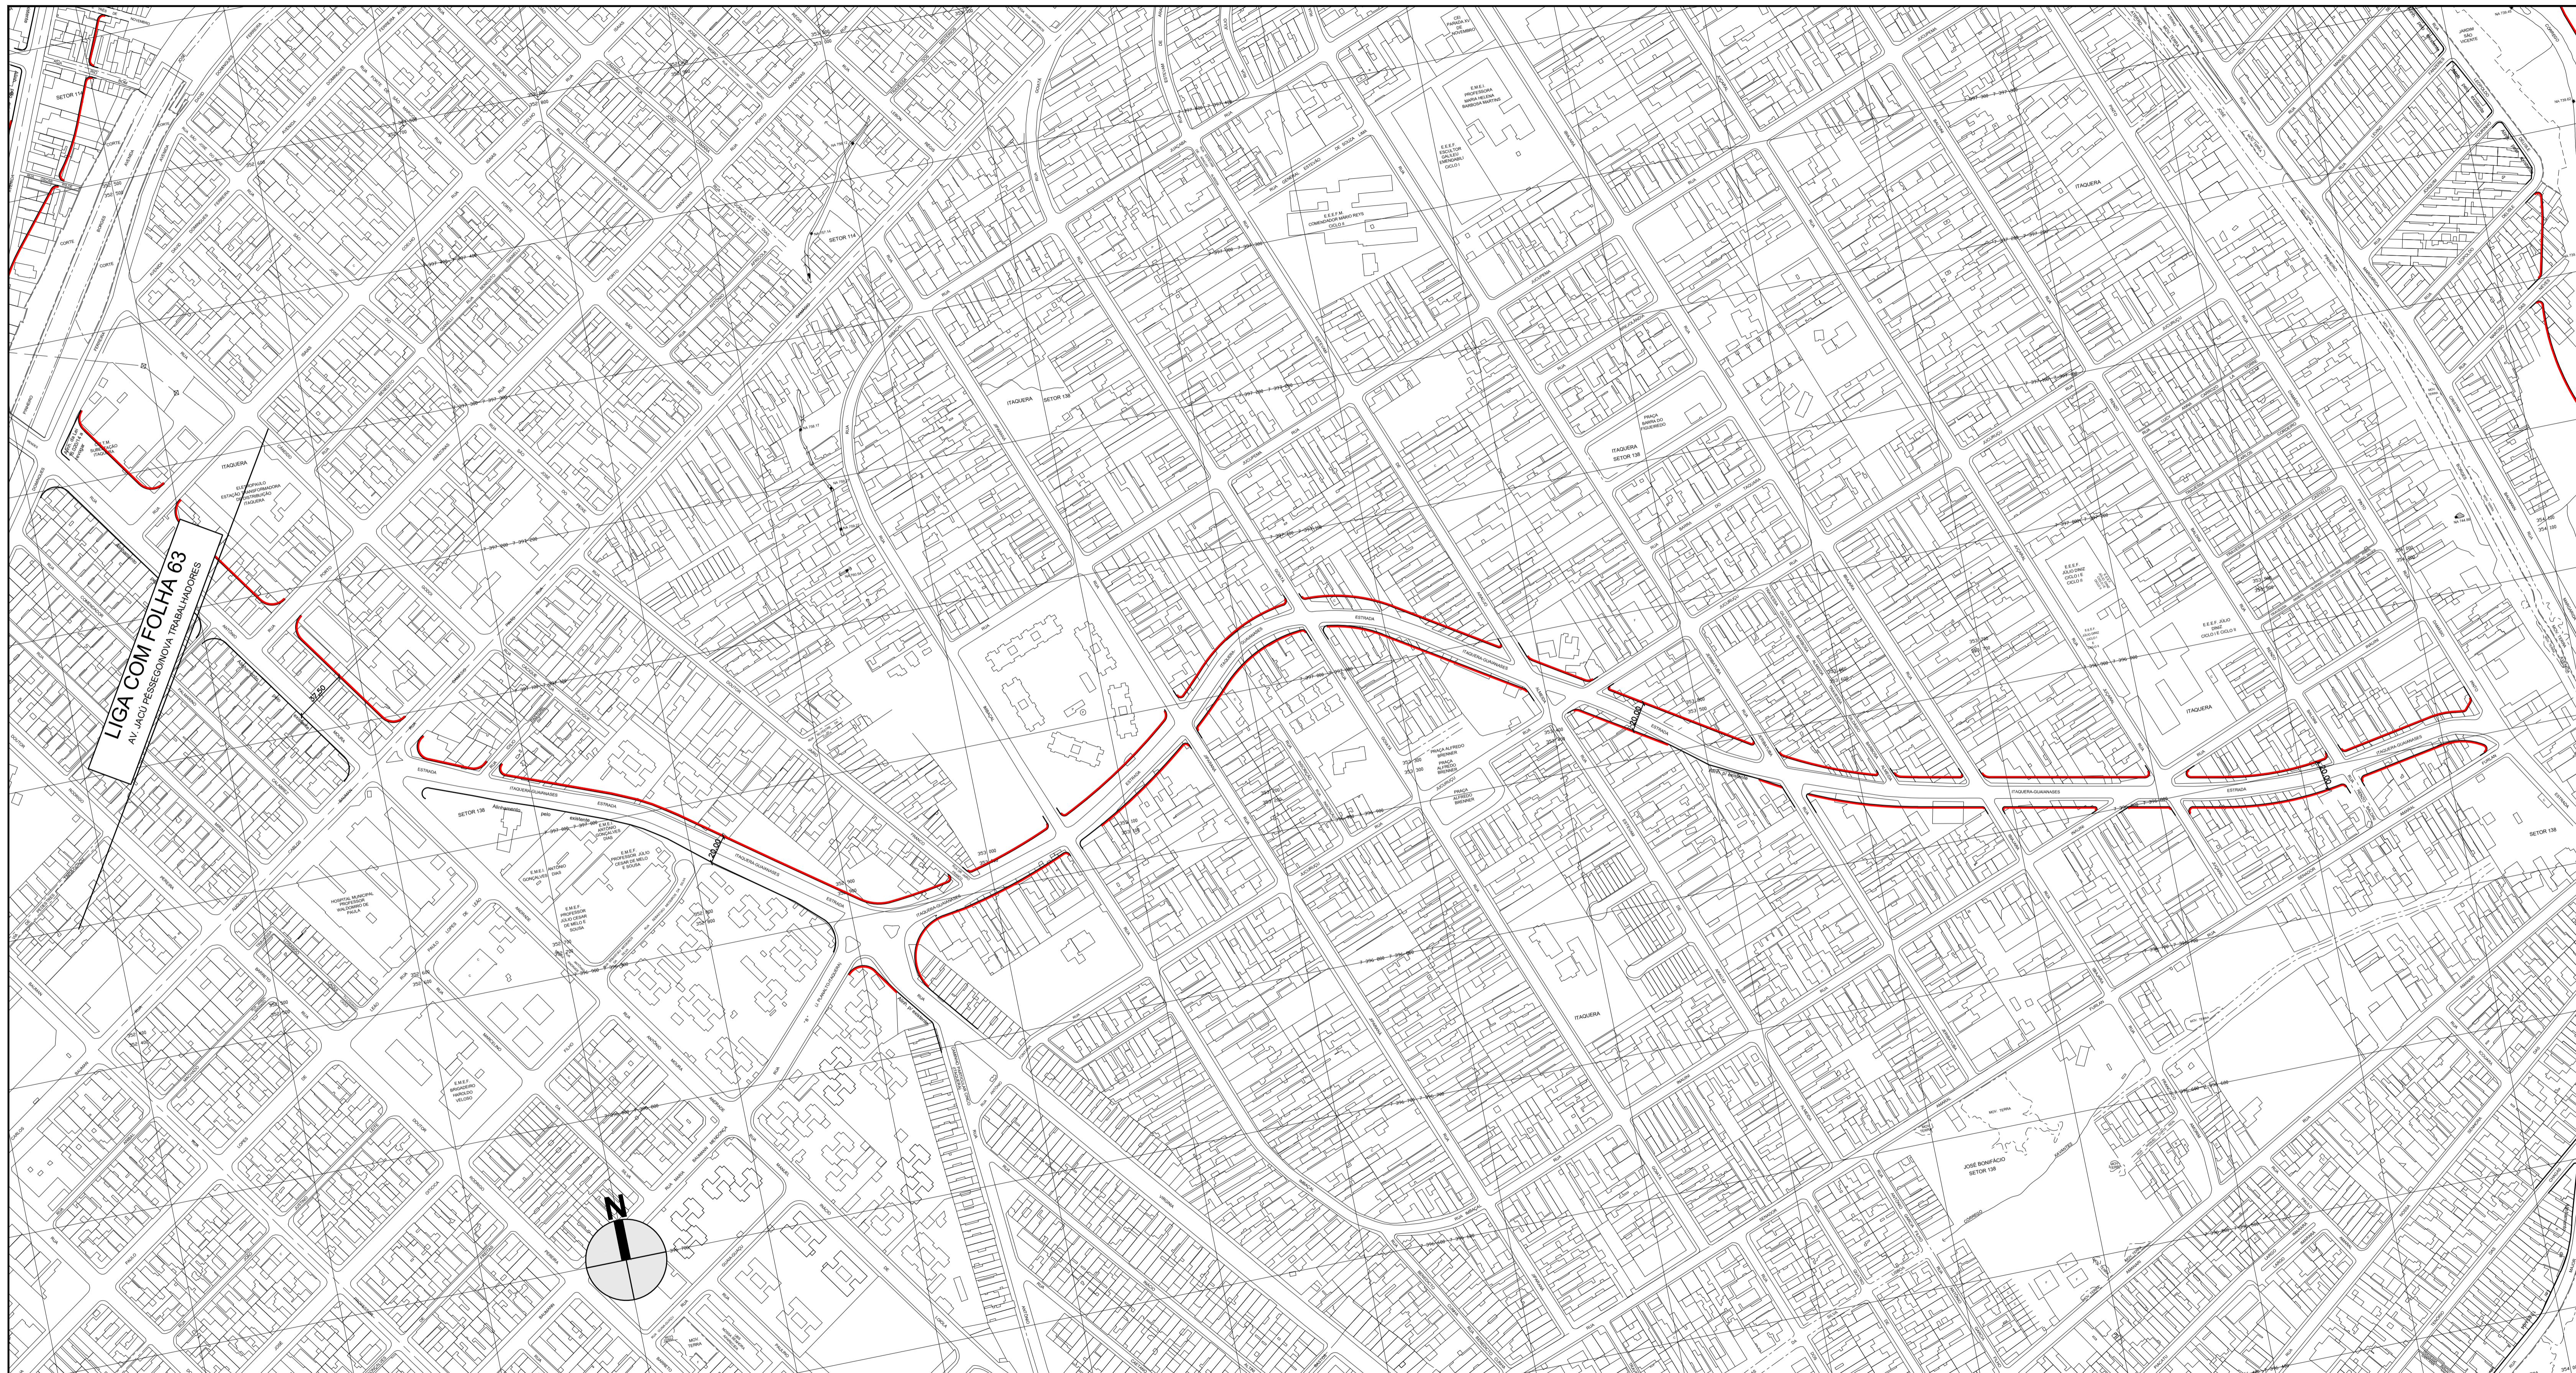


 
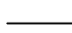



DES.	ESC.	SECRETARIA DE INFRAESTRUTURA URBANA E OBRAS SUPERINTENDENCIA DE PROJETOS VIÁRIOS PROJ 3	
ARQ./ENG.	1:2000	Assunto: Plano de Melhoramento Viário	CLAS. J-722
CHEFE DE SEC. TÉCNICA	DATA	Local: Macroárea de Estruturação Metropolitana - Arco Jacu-Pessêgo.	Nº 26.980/53
DIRETOR DE DIVISÃO	OCTUBRO/2014	ENCAMINHADO À APROV. PELO PROCESSO Nº 2014 - 0.202.556 - 0	
SUPERINTENDENTE		<b>APROVADO PELA LEI Nº</b>	DE / /
LEGENDA:	<ul style="list-style-type: none"> <li><span style="color: red;">—</span> ALINHAMENTO A APROVAR</li> <li>- - - ALINHAMENTO A REVOGAR</li> <li>— ALINHAMENTO A MANTER</li> </ul>		



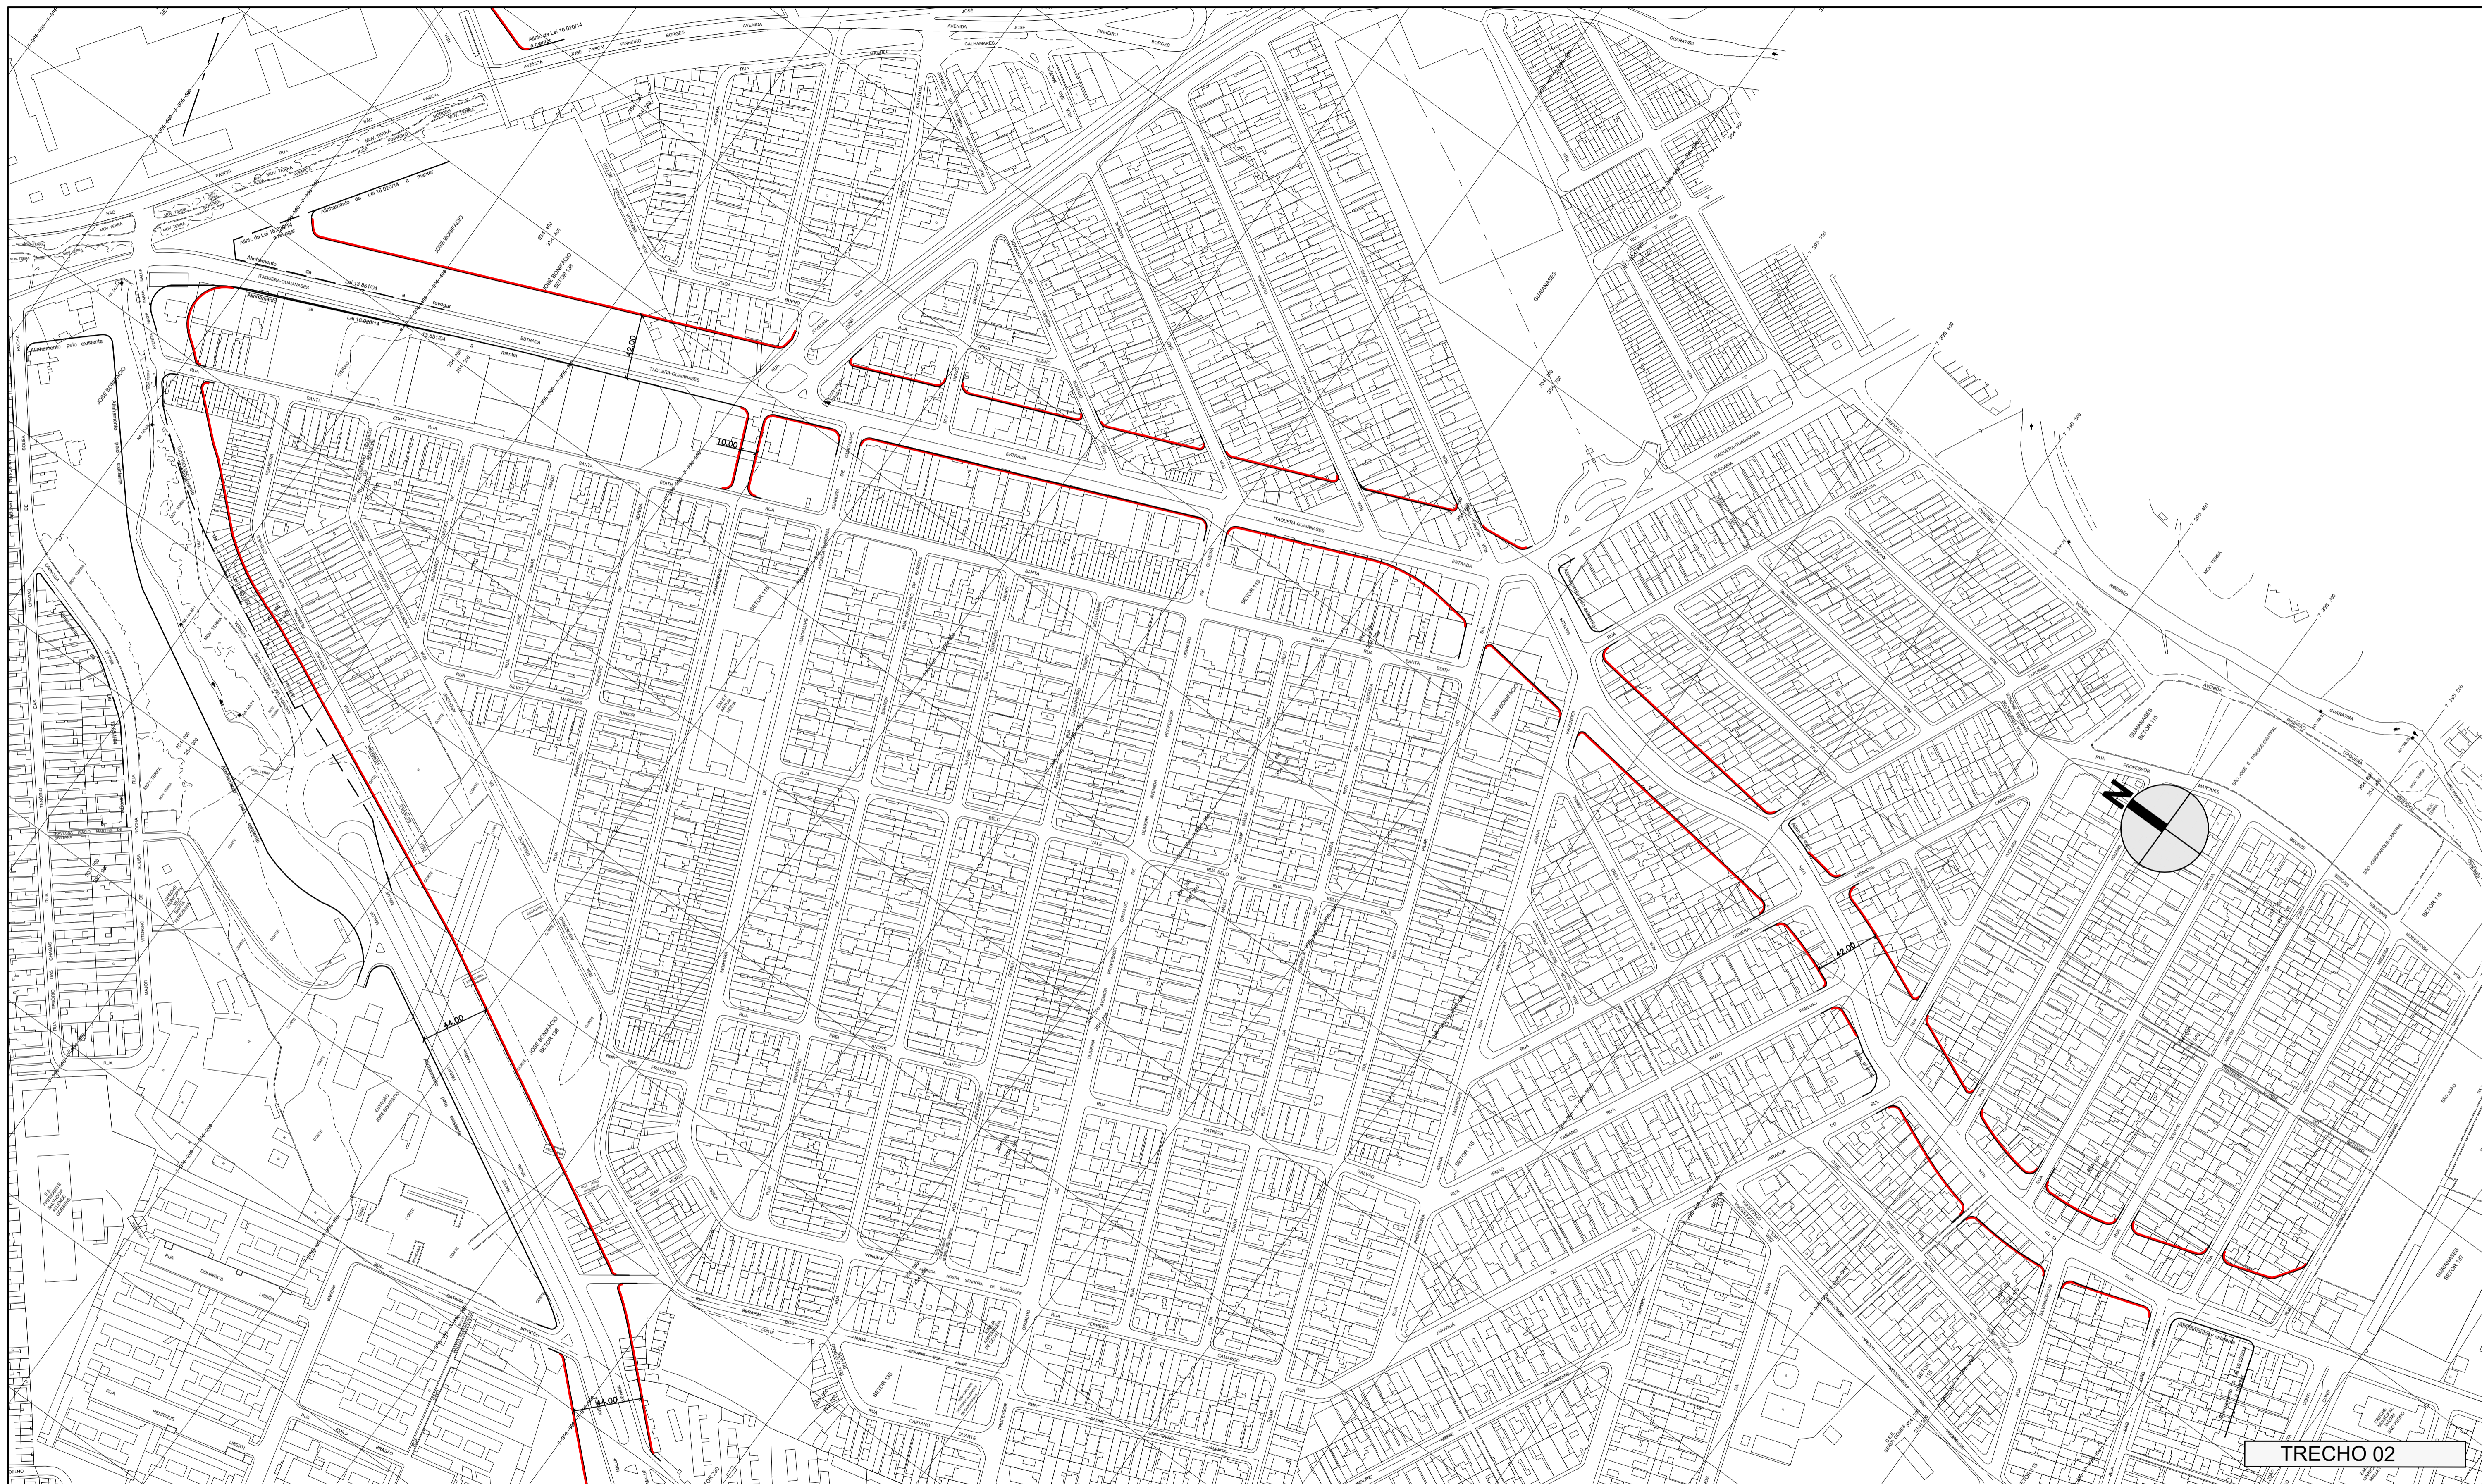



TRECHO 02

DES.	ESC.
ARQ./ENG.	1:2000
CHEFE DE SEC. TÉCNICA	DATA
DIRETOR DE DIVISÃO	OUTUBRO/2014
SUPERINTENDENTE	
LEGENDA:	
 ALINHAMENTO A APROVAR	
 ALINHAMENTO A REVOGAR	
 ALINHAMENTO A MANTER	

 <b>PREFEITURA DE SÃO PAULO</b> SECRETARIA DE INFRAESTRUTURA URBANA E OBRAS SUPERINTENDENCIA DE PROJETOS VIÁRIOS PROJ 3	Assunto: Plano Melhoramento Viário	CLAS.
	Local: Macroárea de Estruturação Metropolitana - Arco Jacú Péssego	Nº 26.980/54
ENCAMINHADO À APROV. PELO PROCESSO Nº 2014 - 0.202.556 - 0		
APROVADO PELA LEI Nº		DE / /




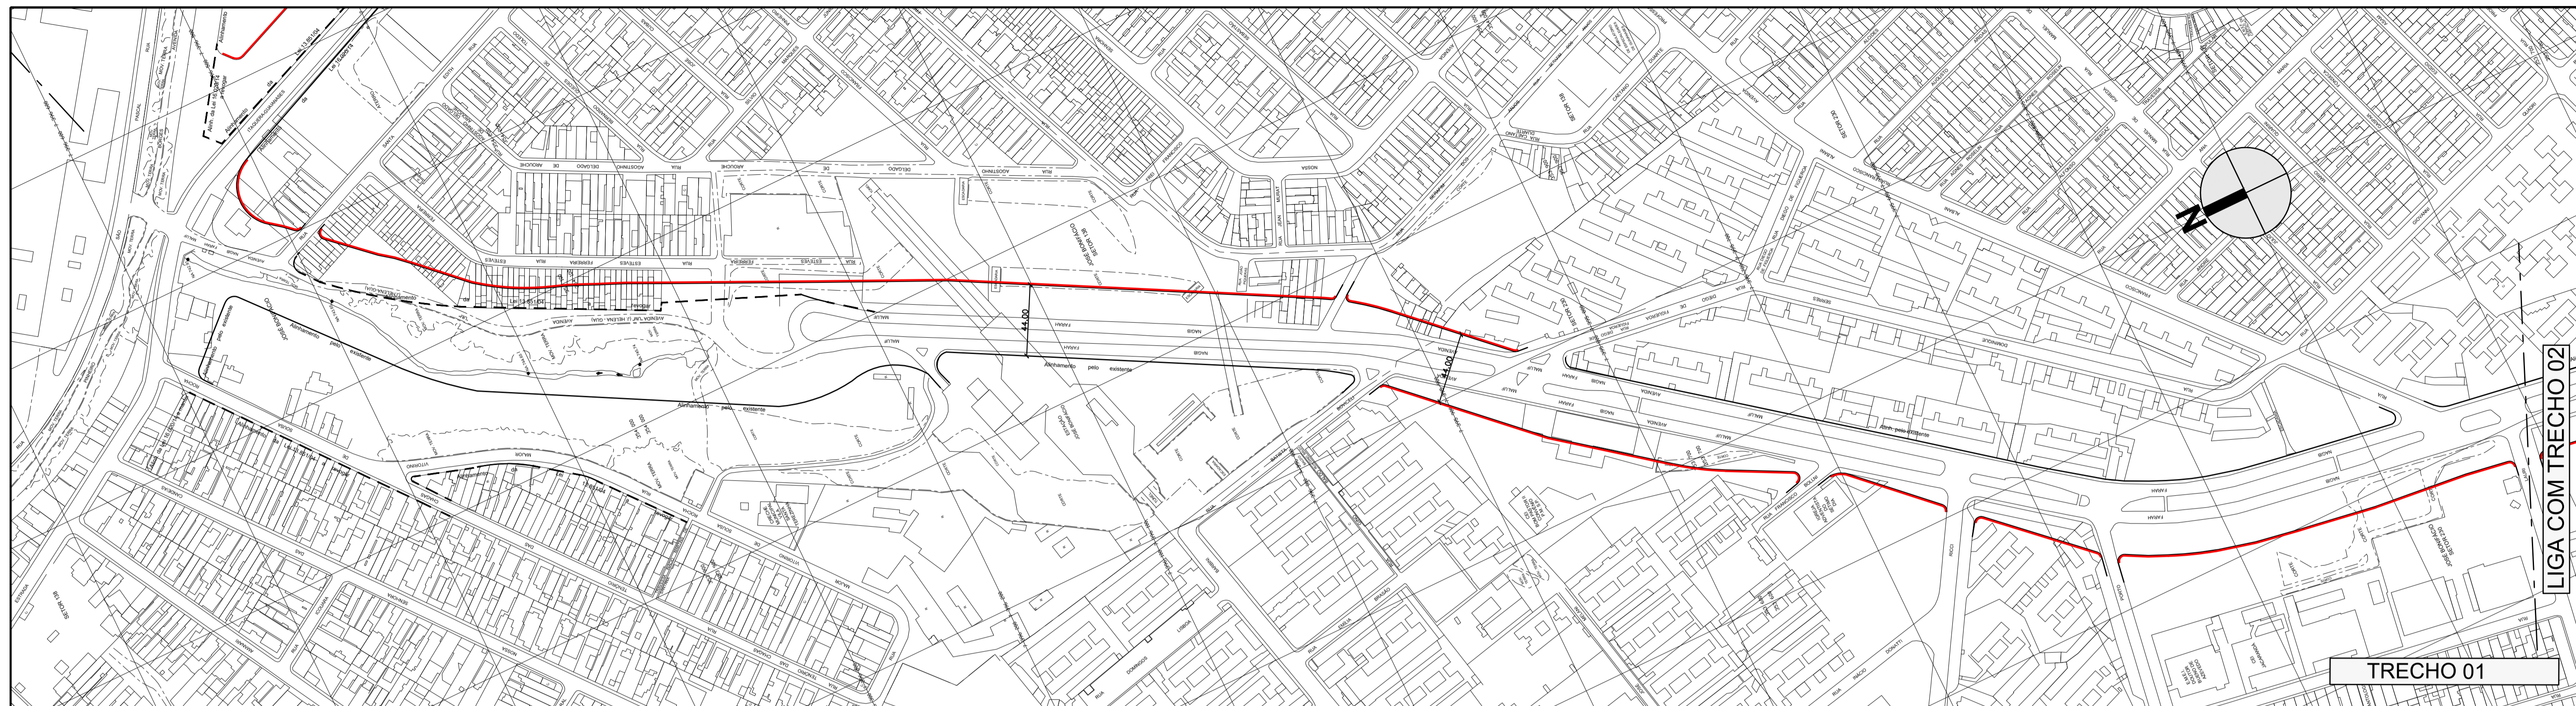

DES. ARQ./ENG. CHEFE DE SEC. TÉCNICA DIRETOR DE DIVISÃO SUPERINTENDENTE LEGENDA:	ESC. 1:2000 DATA OUTUBRO/2014	 <b>PREFEITURA DE SÃO PAULO</b> SECRETARIA DE INFRAESTRUTURA URBANA E OBRAS SUPERINTENDENCIA DE PROJETOS VIÁRIOS PROJ 3	Assunto: Plano Melhoramento Viário Local: Macroárea de Estruturação Metropolitana - Arco Jacú Péssego ENCAMINHADO À APROV. PELO PROCESSO N° 2014 - 0.202.556 - 0 <b>APROVADO PELA LEI N°</b>	CLAS. <b>J-553</b> N° <b>26.980/55</b> DE / /
---	--	---	---	---

- ALINHAMENTO A APROVAR
- ALINHAMENTO A REVOGAR
- ALINHAMENTO A MANTER





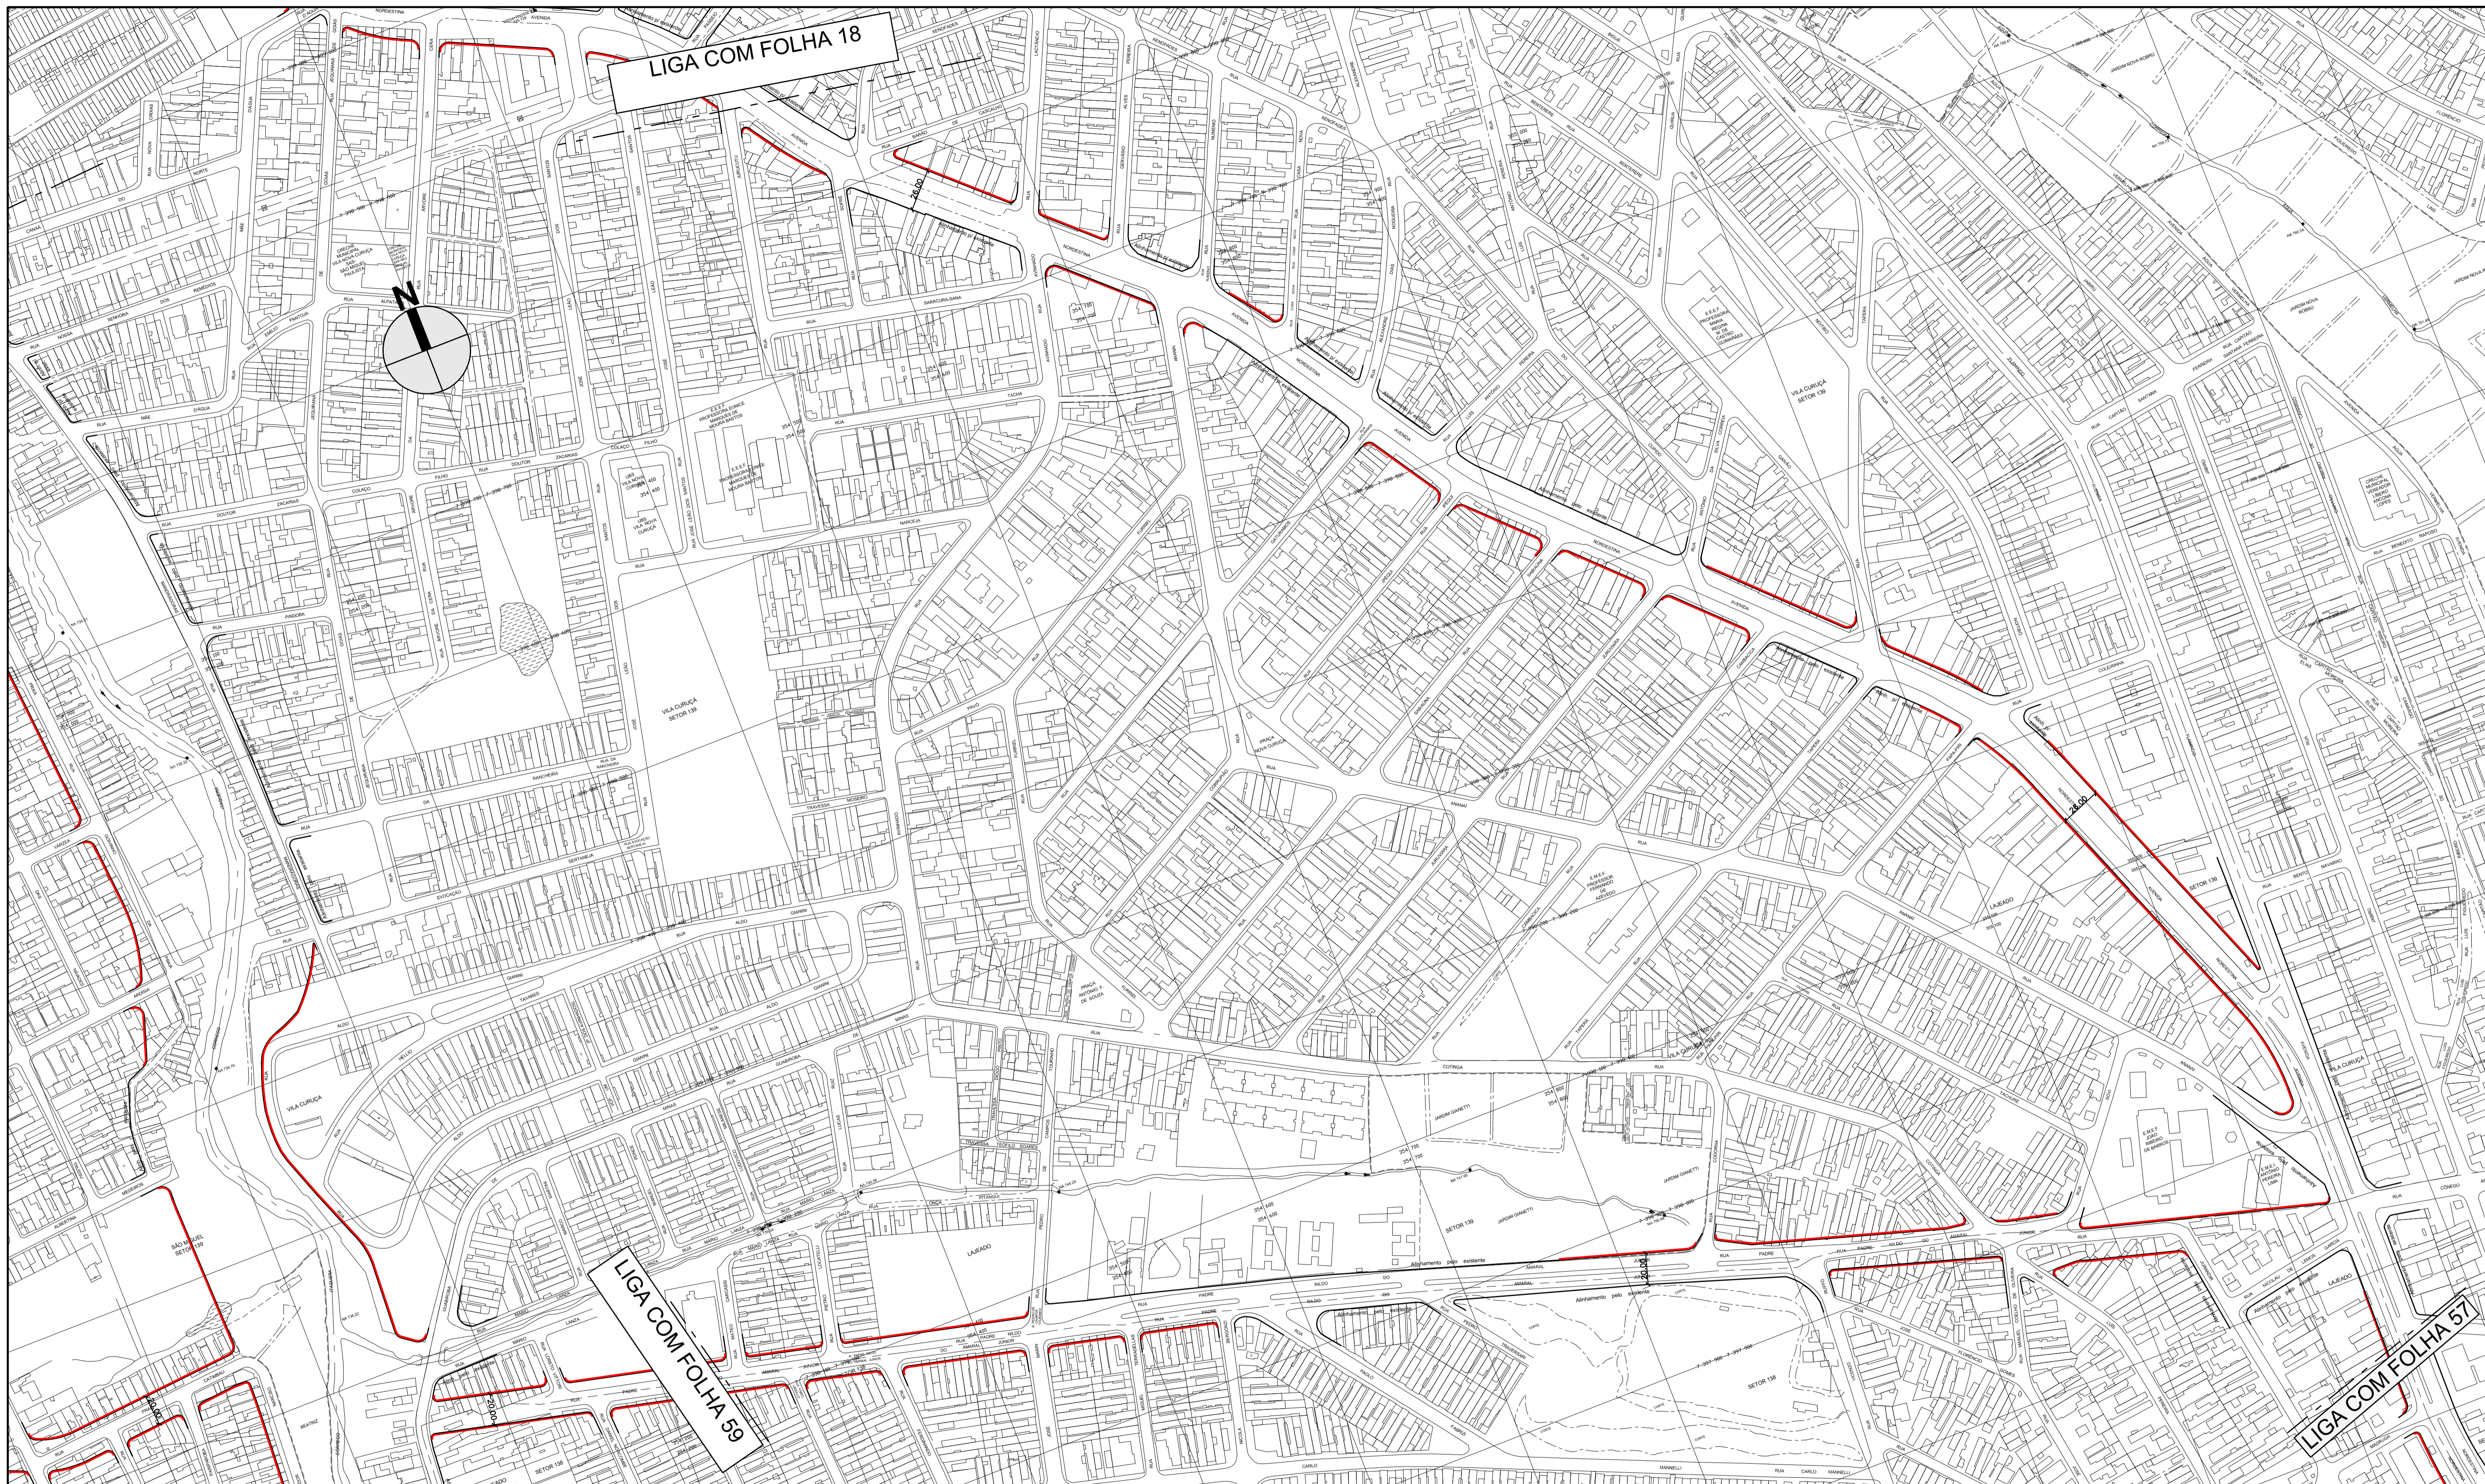

DES.	ESC.
ARQ./ENG.	1:2000
CHEFE DE SEC. TÉCNICA	DATA
DIRETOR DE DIVISÃO	OUTUBRO/2014
SUPERINTENDENTE	
LEGENDA:	
	ALINHAMENTO A APROVAR
	ALINHAMENTO A REVOGAR
	ALINHAMENTO A MANTER

<b>PREFEITURA DE SÃO PAULO</b> SECRETARIA DE INFRAESTRUTURA URBANA E OBRAS SUPERINTENDENCIA DE PROJETOS VIÁRIOS PROJ 3	Assunto: Plano Melhoramento Viário	CLAS.
	Local: Macroárea de Estruturação Metropolitana - Arco Jacú Péssego	Nº
ENCAMINHADO À APROV. PELO PROCESSO Nº 2014 - 0.202.556 - 0		J-553
APROVADO PELA LEI Nº		26.980/56
		DE / /



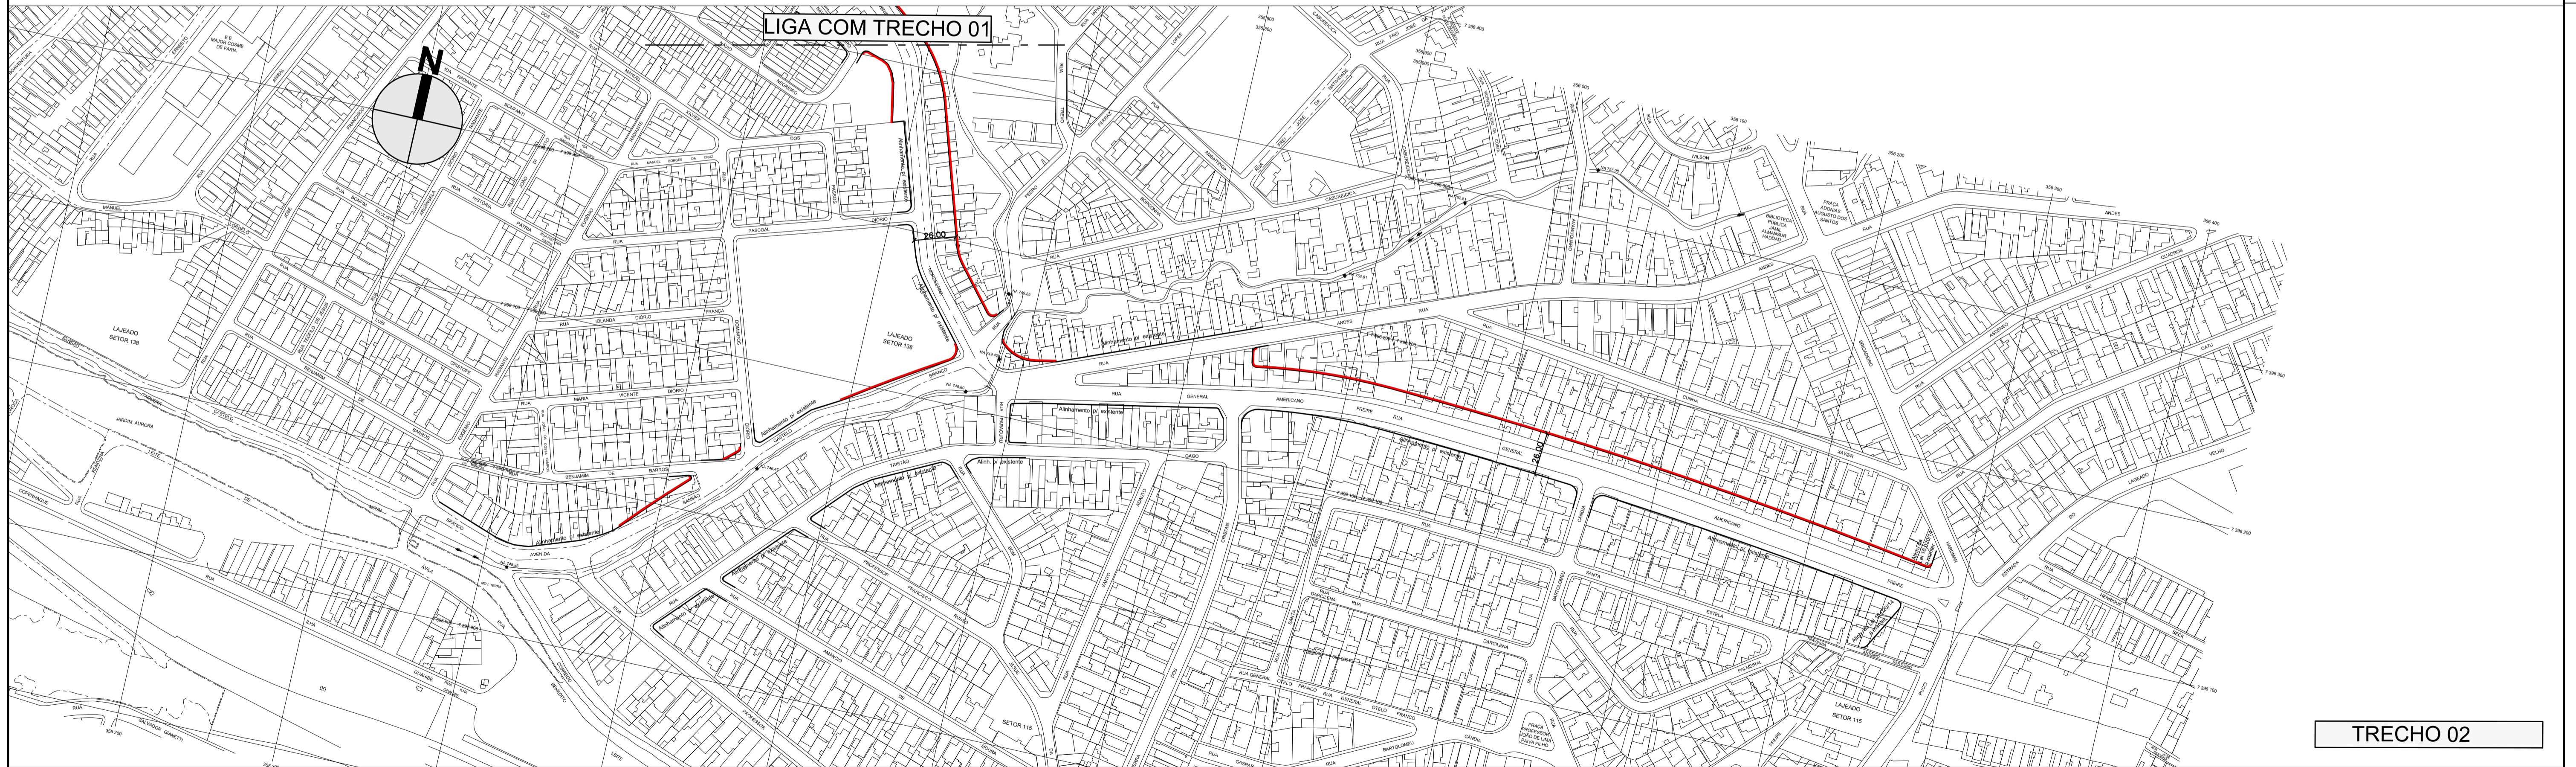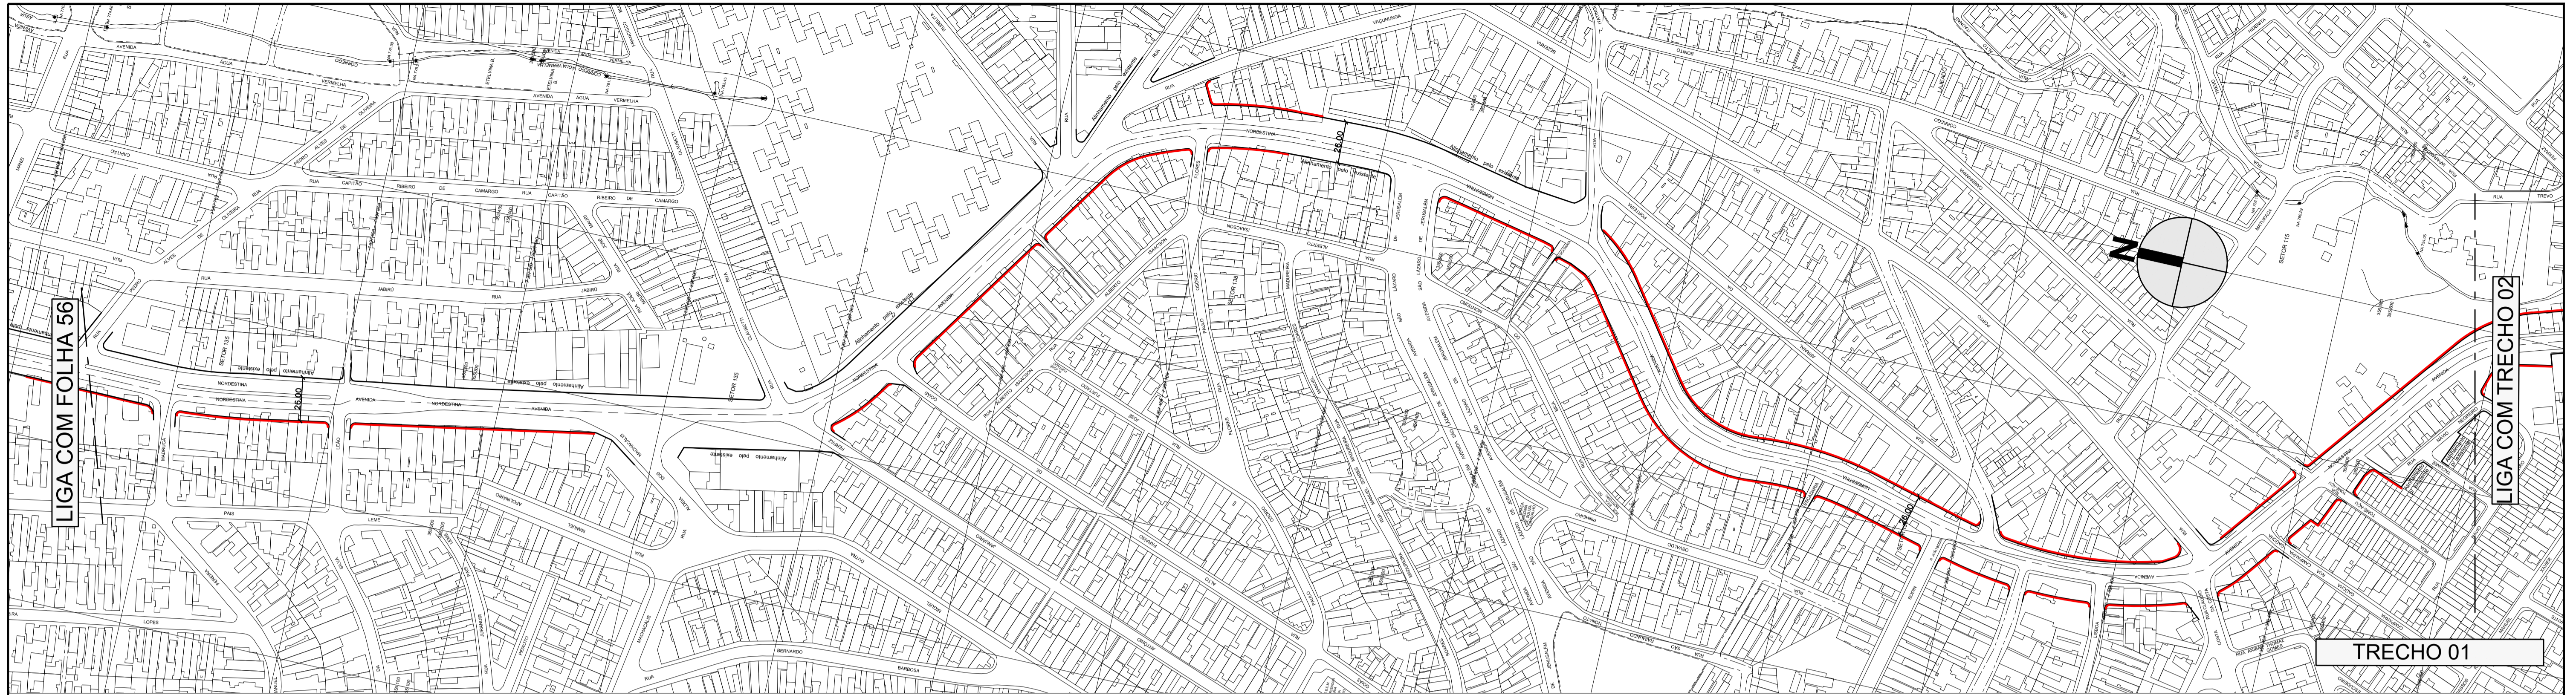

DES. \_\_\_\_\_ ESC. \_\_\_\_\_  
 ARQ./ENG. 1:2000  
 CHEFE DE SEC. TÉCNICA \_\_\_\_\_  
 DIRETOR DE DIVISÃO \_\_\_\_\_ DATA \_\_\_\_\_  
 SUPERINTENDENTE \_\_\_\_\_  
 LEGENDA:

- ALINHAMENTO A APROVAR
- - - ALINHAMENTO A REVOGAR
- ALINHAMENTO A MANTER

**PREFEITURA DE SÃO PAULO** SECRETARIA DE INFRAESTRUTURA URBANA E OBRAS  
 SUPERINTENDENCIA DE PROJETOS VIÁRIOS PROJ 3

Assunto: Plano Melhoramento Viário

Local: Macroárea de Estruturação Metropolitana - Arco Jacú Péssego

ENCAMINHADO À APROV. PELO PROCESSO N° 2014 - 0.202.556 - 0

**APROVADO PELA LEI N°** \_\_\_\_\_ **DE** / /

CLAS. J-553  
 N° 26.980/57





DES.	ESC.
ARQ./ENG.	1:2000
CHEFE DE SEC. TÉCNICA	DATA
DIRETOR DE DIVISÃO	OUTUBRO/2014
SUPERINTENDENTE	
LEGENDA:	
	ALINHAMENTO A APROVAR
	ALINHAMENTO A REVOGAR
	ALINHAMENTO A MANTER

<b>PREFEITURA DE SÃO PAULO</b> SECRETARIA DE INFRAESTRUTURA URBANA E OBRAS SUPERINTENDENCIA DE PROJETOS VIÁRIOS PROJ 3	Assunto: Plano Melhoramento Viário	CLAS.
	Local: Macroárea de Estruturação Metropolitana - Arco Jacú Pêssego	Nº
ENCAMINHADO À APROV. PELO PROCESSO Nº 2014 - 0.202.556 - 0		J-553
APROVADO PELA LEI Nº		26.980/58
		DE / /






VER FOLHA 18

VER FOLHA 56

LIGA COM FOLHA 01

LIGA COM FOLHA 60

VER FOLHA 18

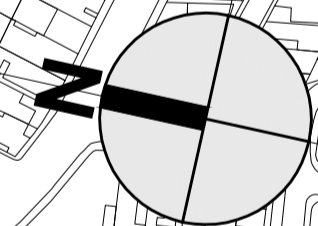



DES.	ESC.
ARQ./ENG.	1:2000
CHEFE DE SEC. TÉCNICA	DATA
DIRETOR DE DIVISÃO	OUTUBRO/2014
SUPERINTENDENTE	

LEGENDA:

	ALINHAMENTO A APROVAR
	ALINHAMENTO A REVOGAR
	ALINHAMENTO A MANTER

<b>PREFEITURA DE SÃO PAULO</b> SECRETARIA DE INFRAESTRUTURA URBANA E OBRAS SUPERINTENDENCIA DE PROJETOS VIÁRIOS PROJ 3	Assunto: Plano Melhoramento Viário	CLAS.
	Local: Macroárea de Estruturação Metropolitana - Arco Jacú Péssego	Nº
ENCAMINHADO À APROV. PELO PROCESSO Nº 2014 - 0.202.556 - 0		J-553
APROVADO PELA LEI Nº		26.980/59
		DE / /




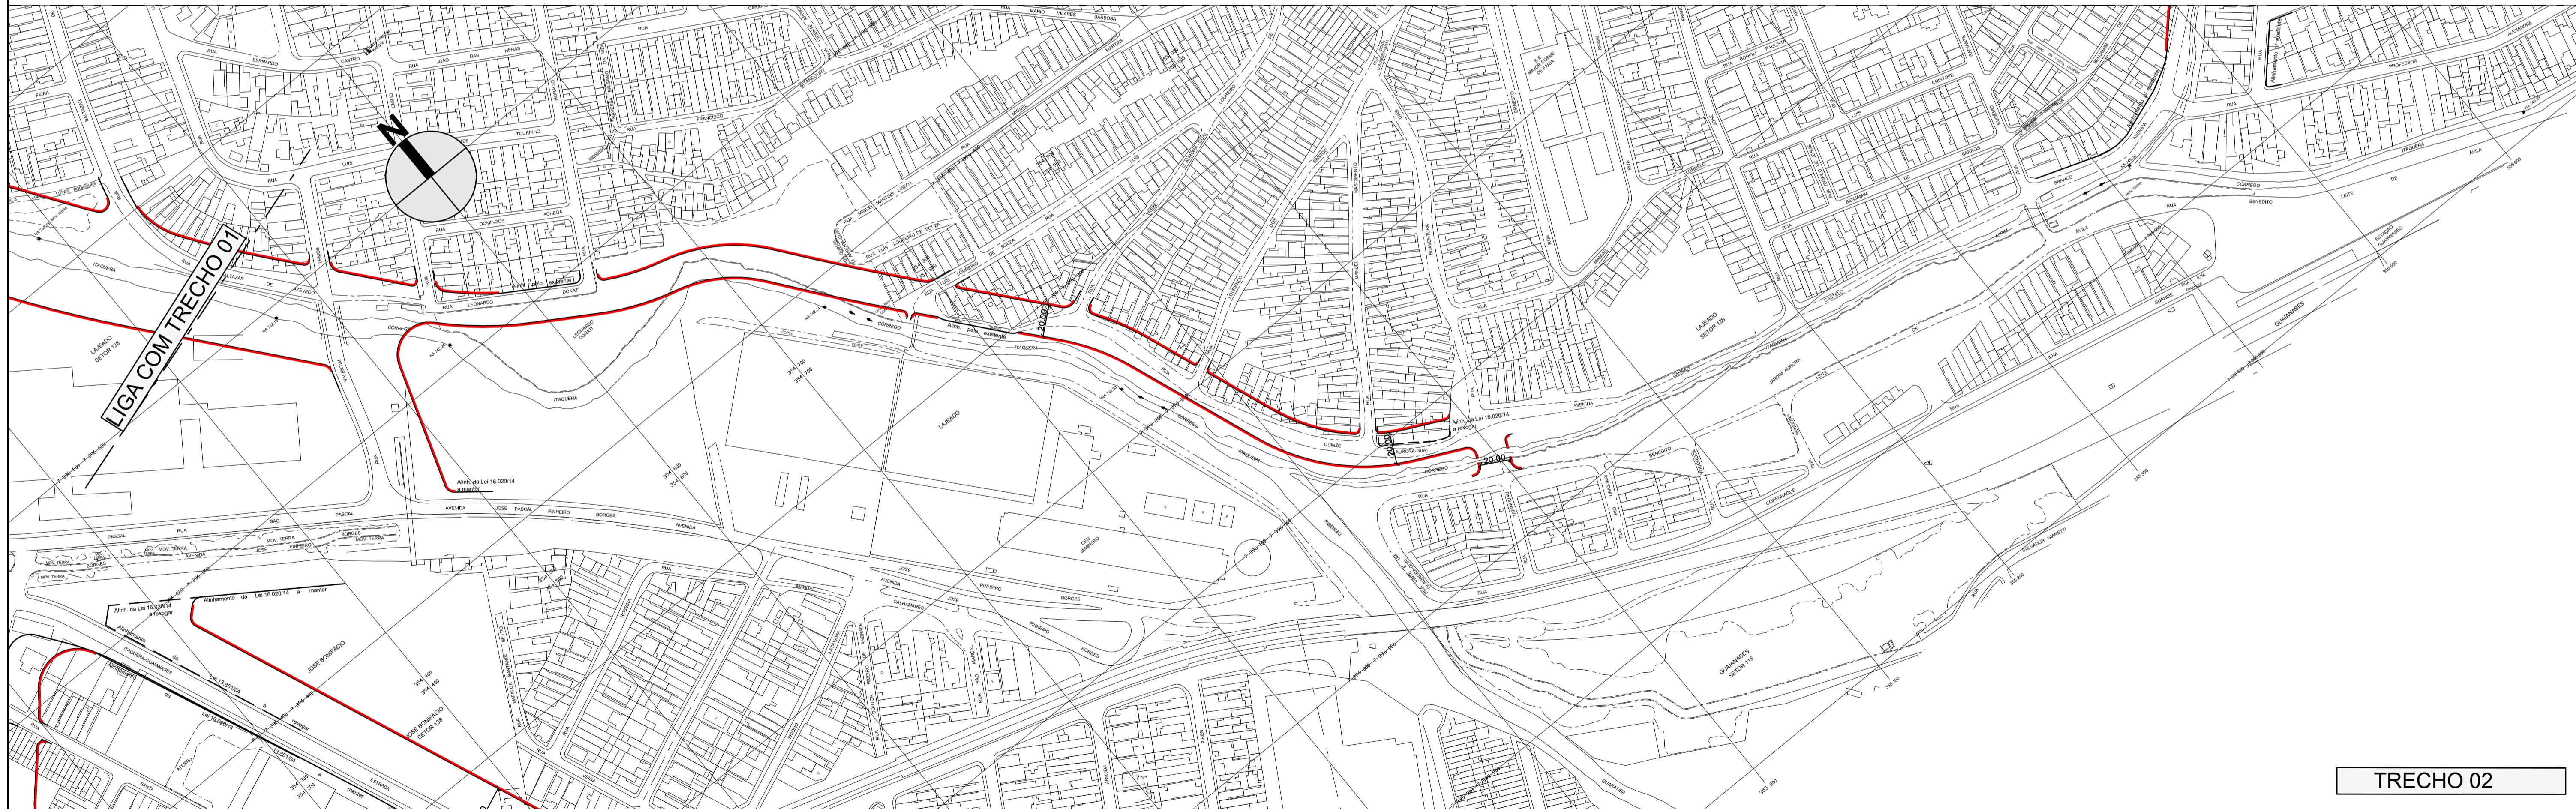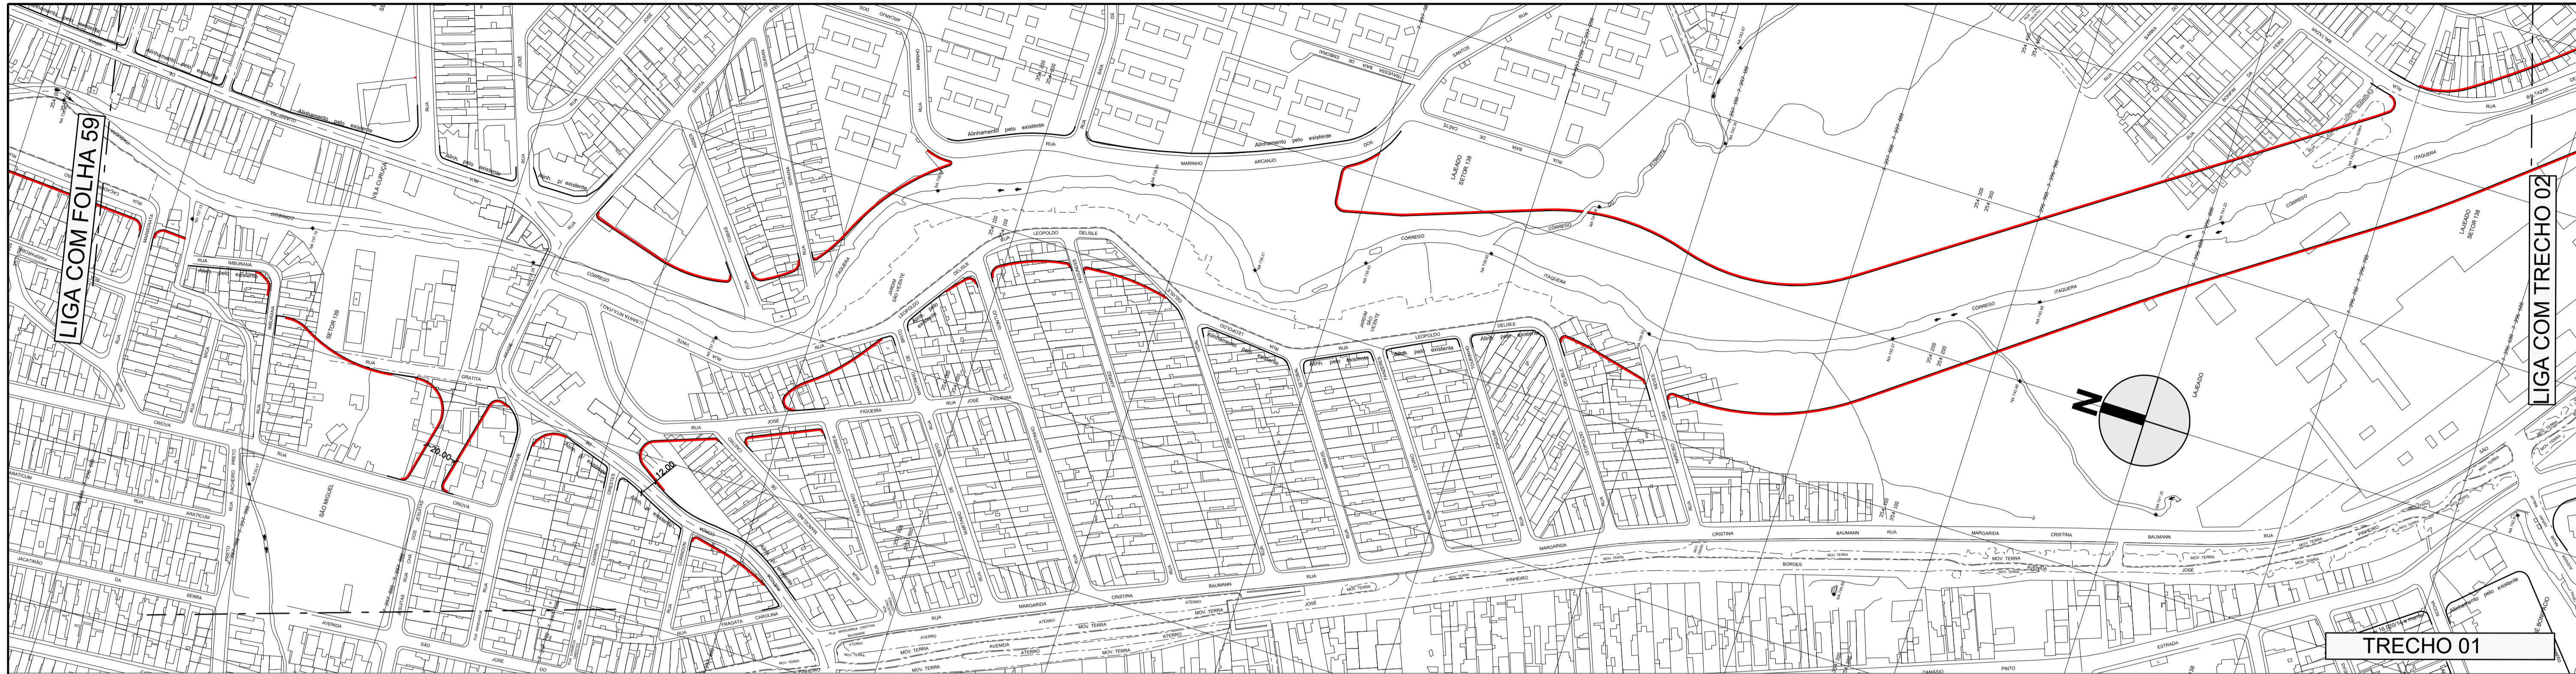

DES.	ESC.
ARQ./ENG.	1:2000
CHEFE DE SEC. TÉCNICA	DATA
DIRETOR DE DIVISÃO	OUTUBRO/2014
SUPERINTENDENTE	
LEGENDA:	
ALINHAMENTO A APROVAR	
ALINHAMENTO A REVOGAR	
ALINHAMENTO A MANTER	

<b>PREFEITURA DE SÃO PAULO</b> SECRETARIA DE INFRAESTRUTURA URBANA E OBRAS SUPERINTENDENCIA DE PROJETOS VIÁRIOS PROJ 3	Assunto: Plano Melhoramento Viário	CLAS. J-553
	Local: Macroárea de Estruturação Metropolitana - Arco Jacú Péssego	Nº 26.980/60
ENCAMINHADO À APROV. PELO PROCESSO Nº 2014 - 0.202.556 - 0		
APROVADO PELA LEI Nº		DE / /



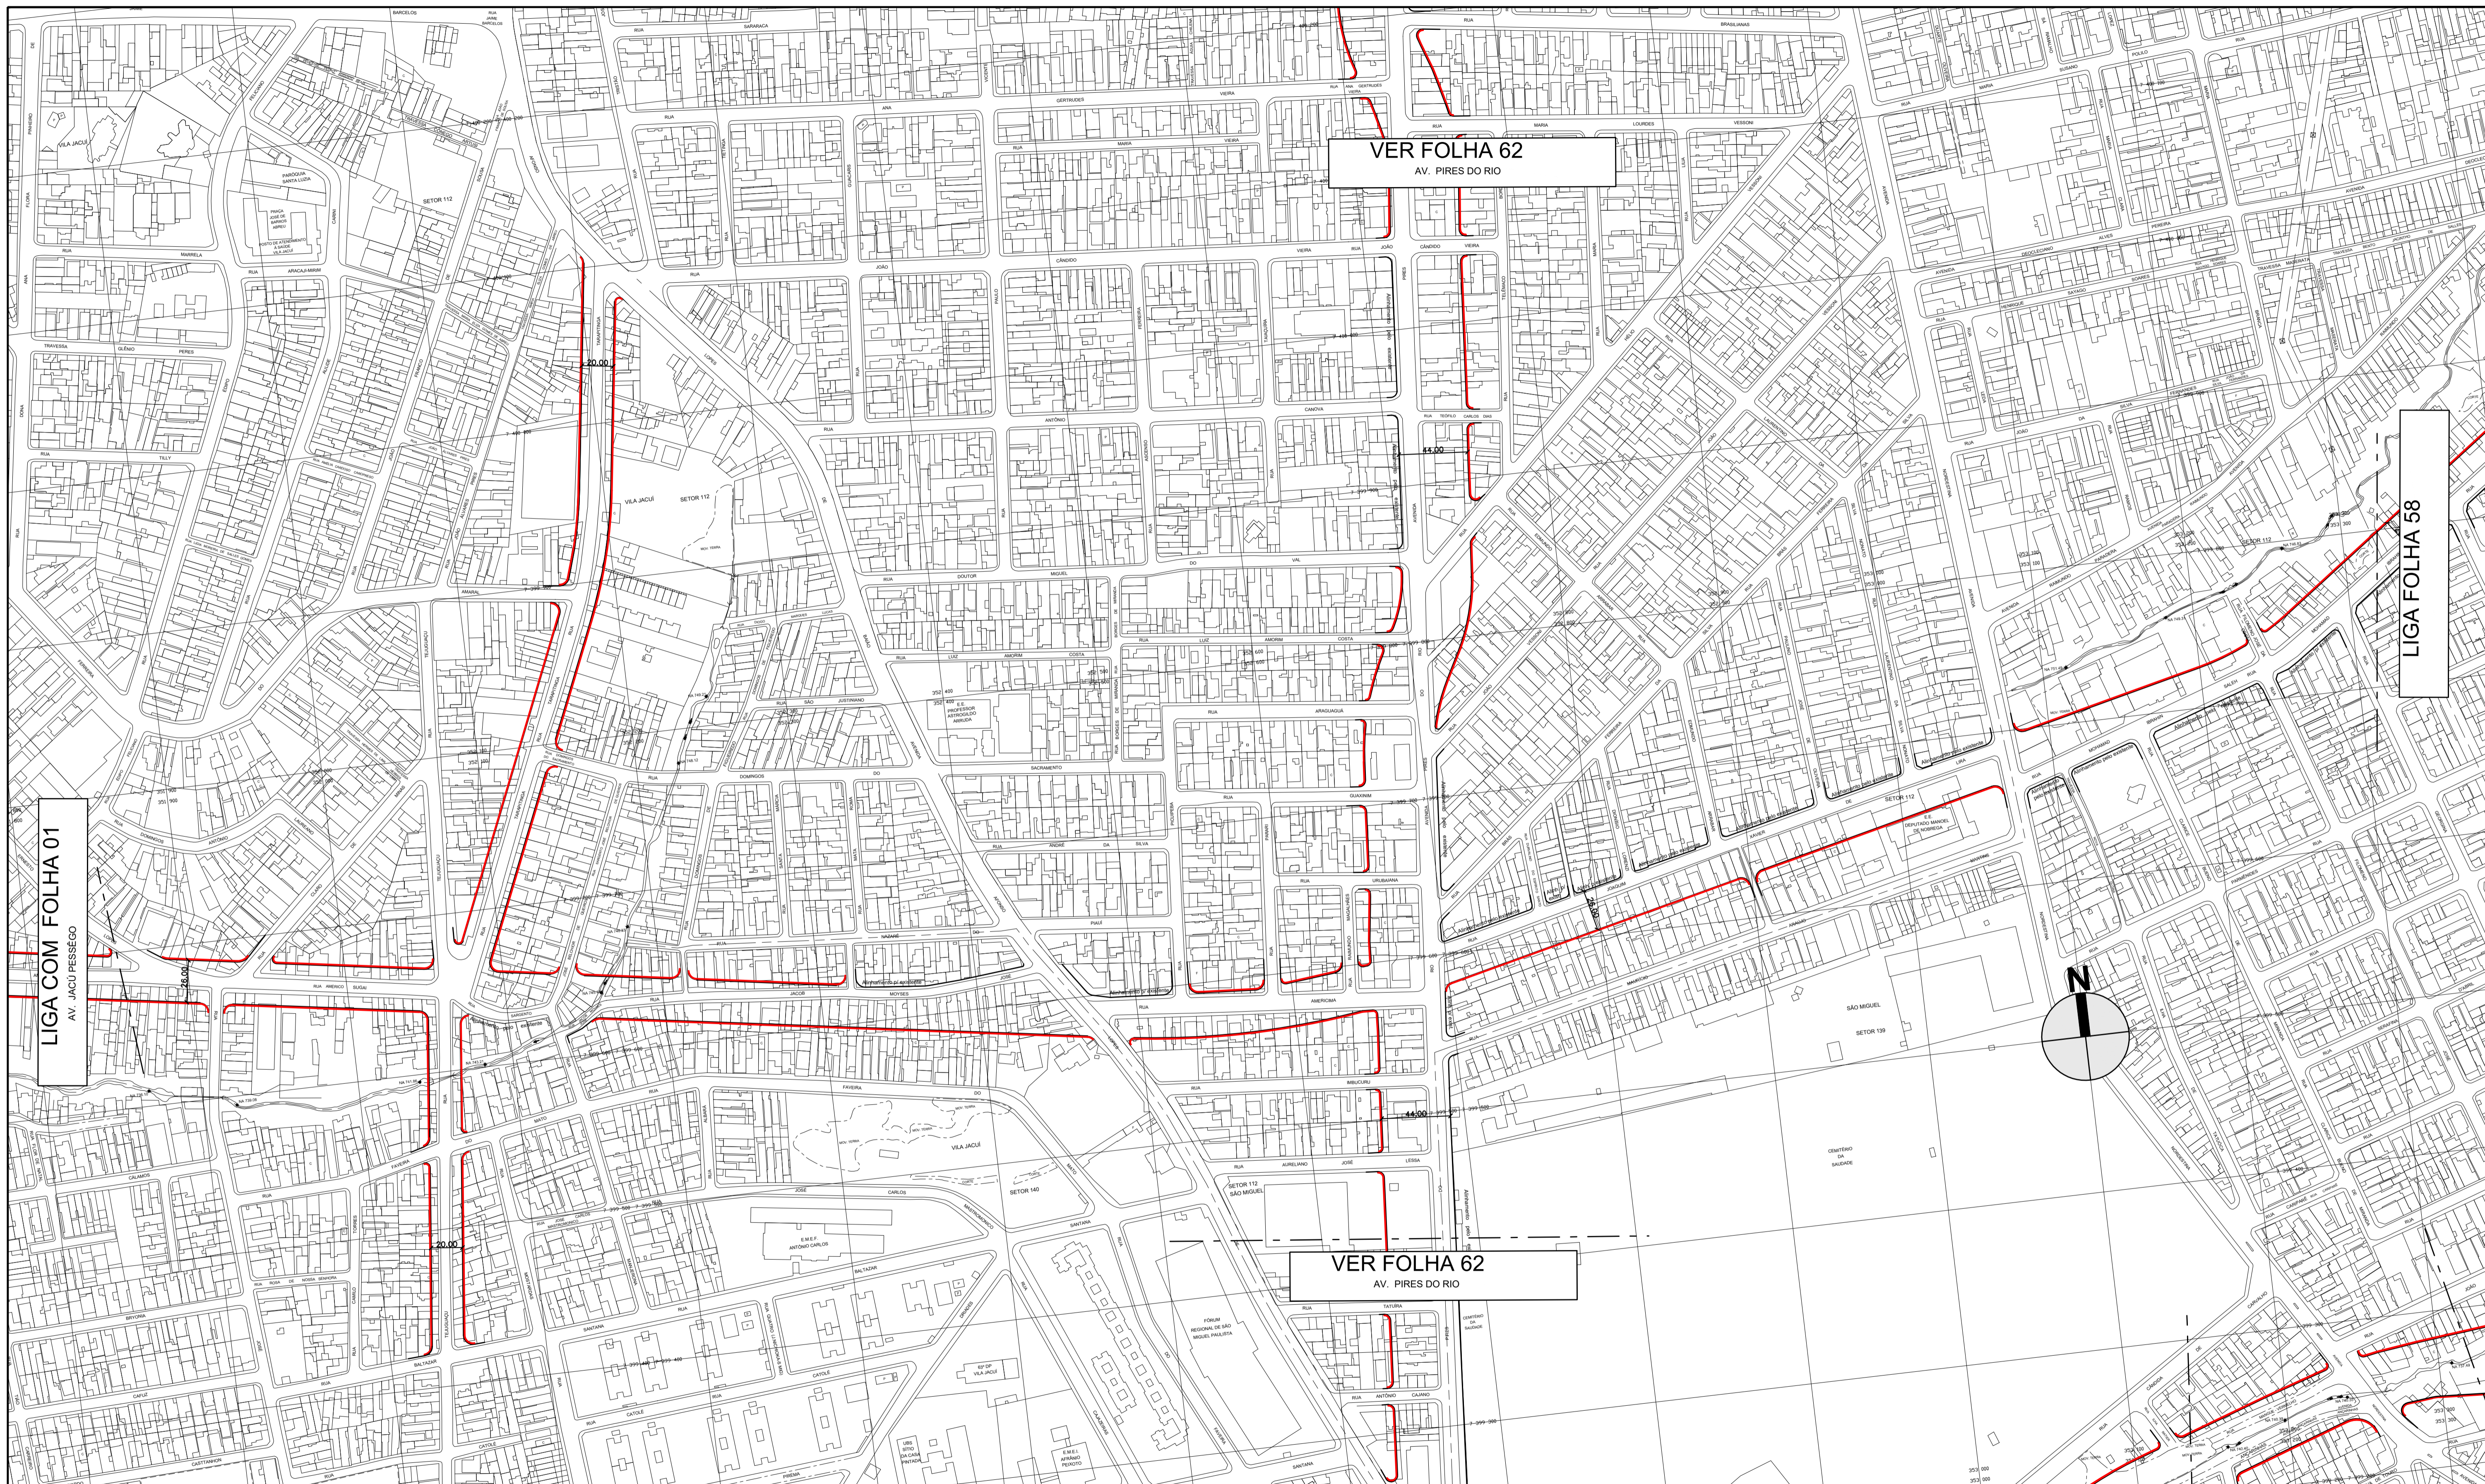


LIGA COM FOLHA 01  
AV. JACU PÊSSEGO

VER FOLHA 62  
AV. PIRES DO RIO

LIGA FOLHA 58


VER FOLHA 62  
AV. PIRES DO RIO

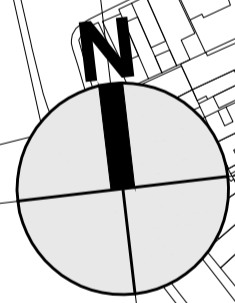

DES. ARQ./ENG. CHEFE DE SEC. TÉCNICA DIRETOR DE DIVISÃO SUPERINTENDENTE	ESC. 1:2000
LEGENDA: — ALINHAMENTO A APROVAR - - - ALINHAMENTO A REVOGAR — ALINHAMENTO A MANTER	DATA OUTUBRO/2014

<b>PREFEITURA DE SÃO PAULO</b> SECRETARIA DE INFRAESTRUTURA URBANA E OBRAS SUPERINTENDENCIA DE PROJETOS VIÁRIOS PROJ 3	Assunto: Plano Melhoramento Viário	CLAS. J-553
	Local: Macroárea de Estruturação Metropolitana - Arco Jacu Pêssego	Nº 26.980/61
ENCAMINHADO À APROV. PELO PROCESSO Nº 2014 - 0.202.556 - 0		DE / /
APROVADO PELA LEI Nº		



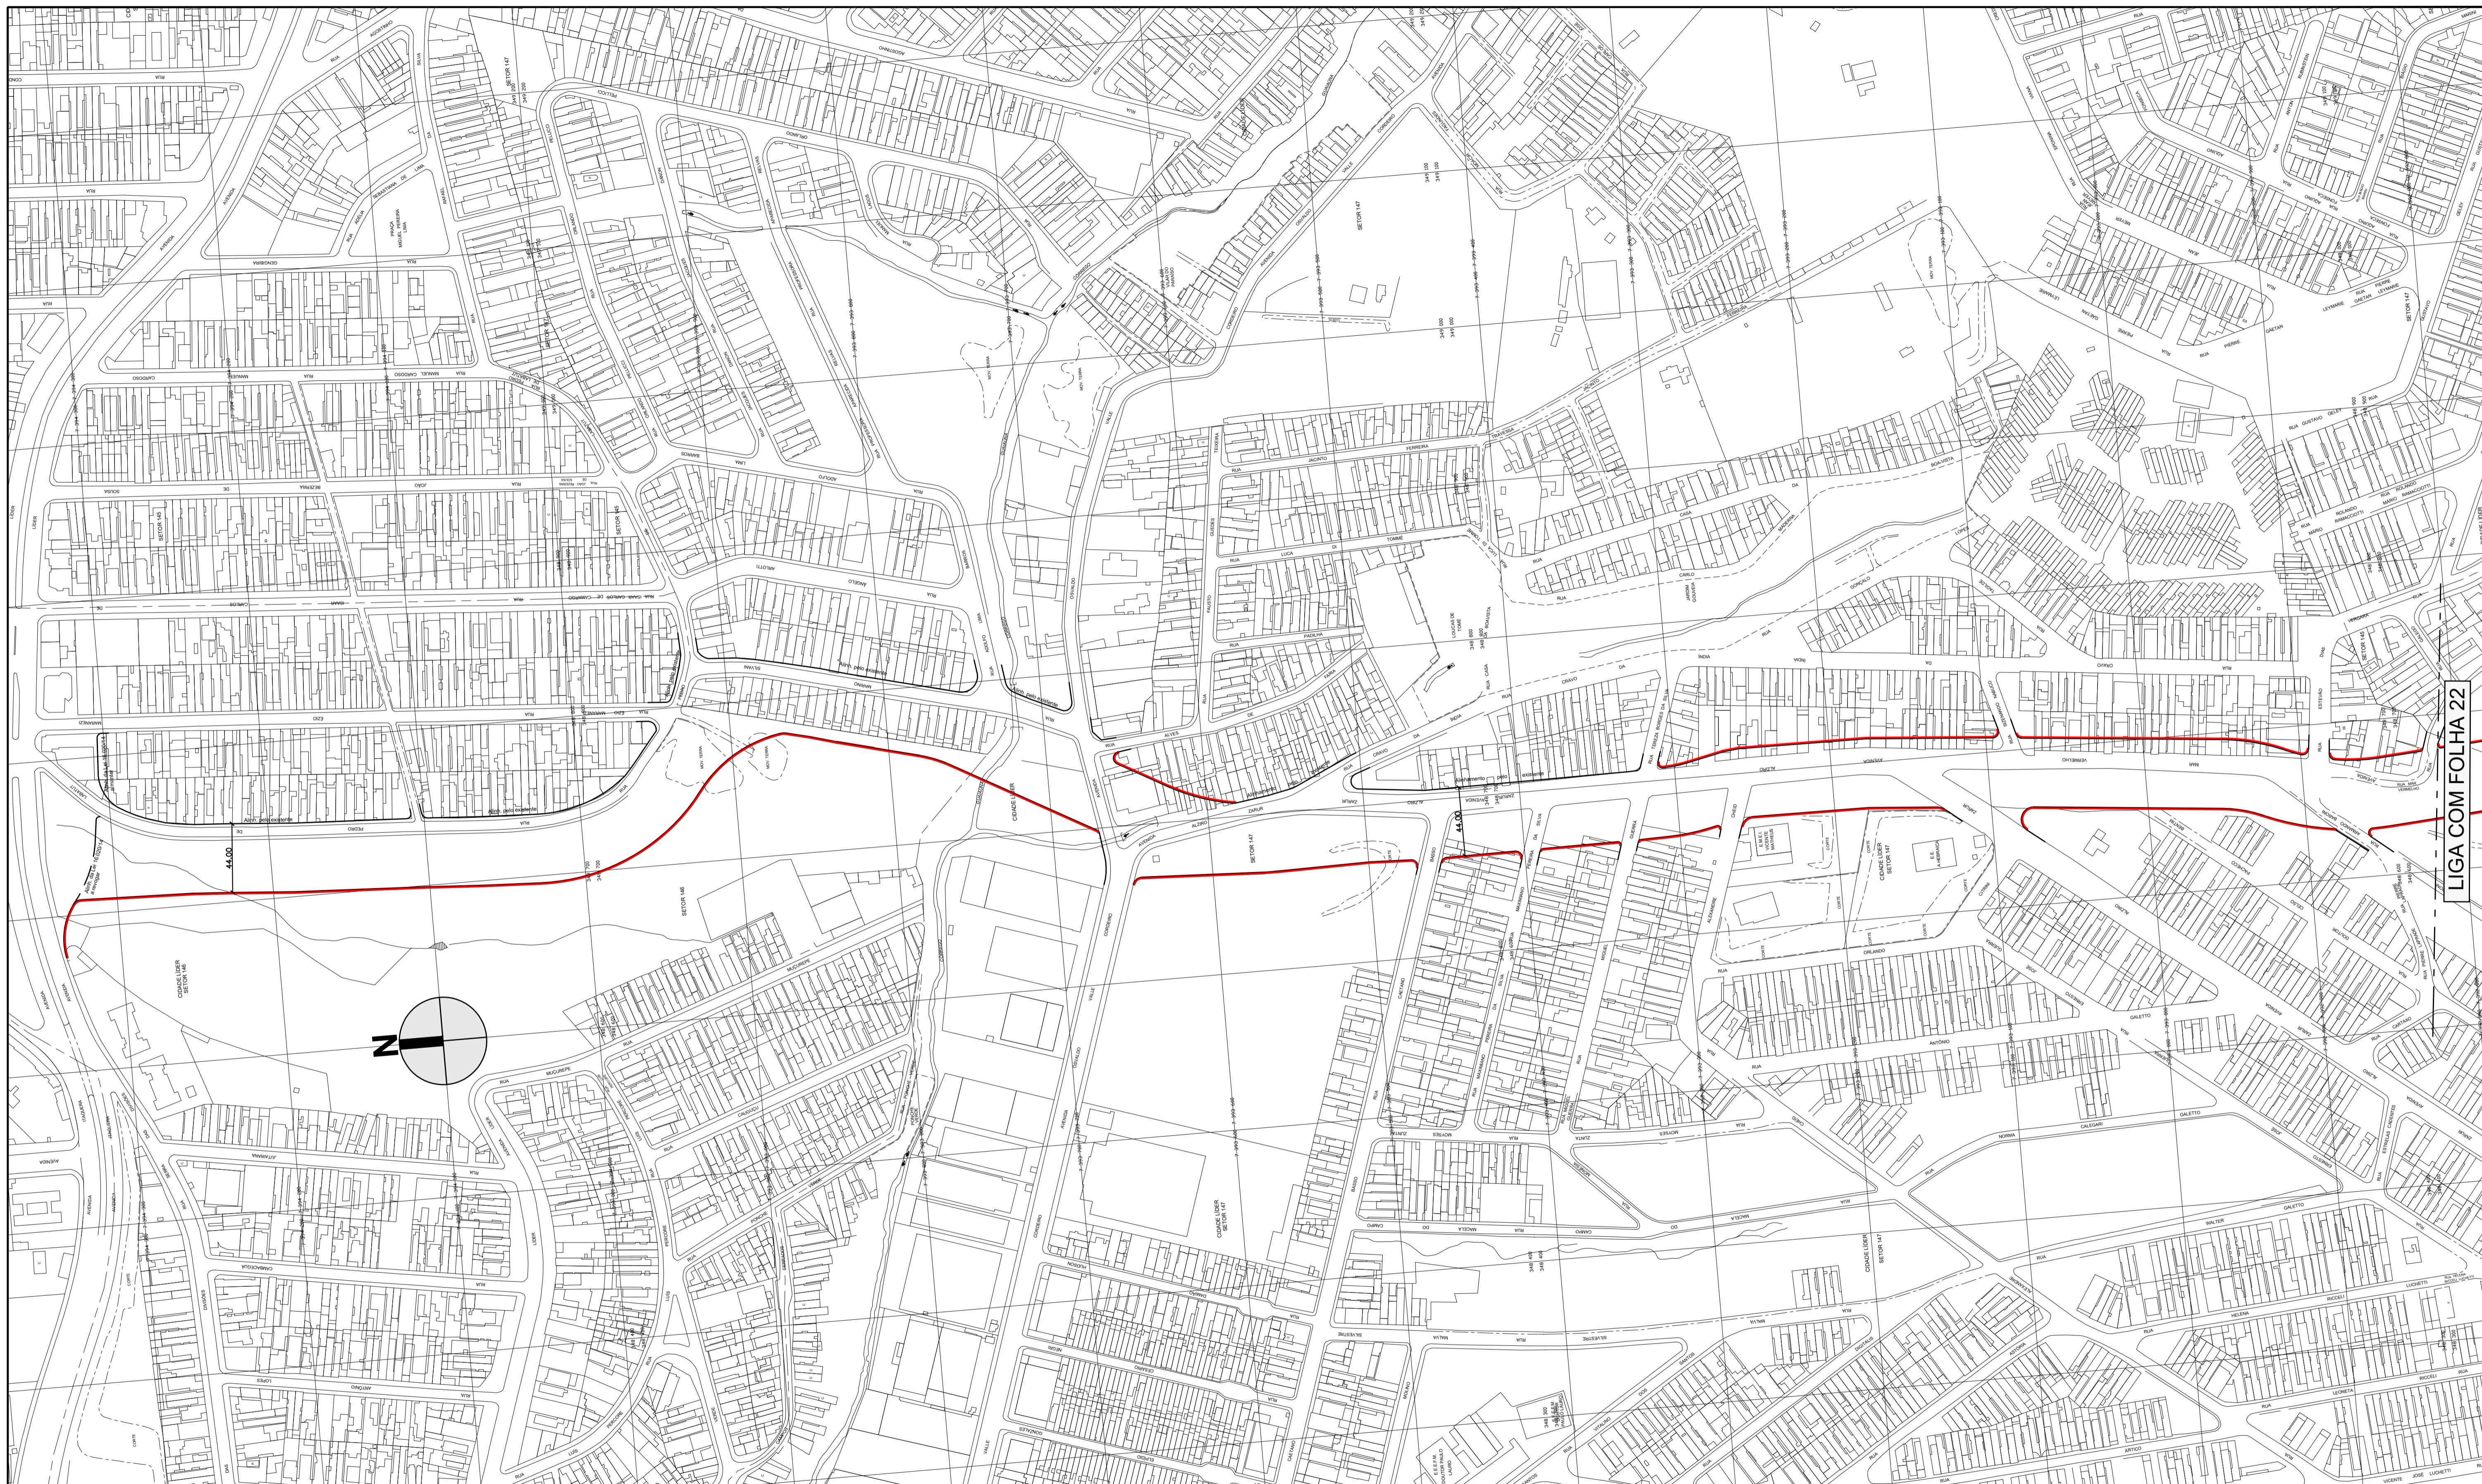

LIGA COM FOLHA 22

DES.	ESC.
ARQ./ENG.	1:2000
CHEFE DE SEC. TÉCNICA	DATA
DIRETOR DE DIVISÃO	OUTUBRO/2014
SUPERINTENDENTE	

LEGENDA:

	ALINHAMENTO A APROVAR
	ALINHAMENTO A REVOGAR
	ALINHAMENTO A MANTER


<b>PREFEITURA DE SÃO PAULO</b> SECRETARIA DE INFRAESTRUTURA URBANA E OBRAS SUPERINTENDENCIA DE PROJETOS VIÁRIOS PROJ 3	Assunto: Plano de Melhoramento Viário	CLAS.
	Local: Macroárea de Estruturação Metropolitana - Arco Jacú Péssego	Nº
ENCAMINHADO À APROV. PELO PROCESSO Nº 2014 - 0.202.556 - 0		J-553
APROVADO PELA LEI Nº		26.980/21
		DE / /





VER FOLHA 24

LIGA COM FOLHA 21

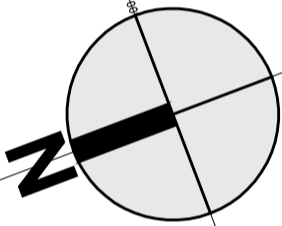

VER FOLHA 24

TRECHO 02

DES. ARQ./ENG.  
 CHEFE DE SEC. TÉCNICA  
 DIRETOR DE DIVISÃO  
 SUPERINTENDENTE

ESC. 1:2000  
 DATA OUTUBRO/2014



SECRETARIA DE INFRAESTRUTURA URBANA E OBRAS  
 SUPERINTENDENCIA DE PROJETOS VIÁRIOS  
 PROJ 3

Assunto: Plano de Melhoramento Viário  
 Local: Macroárea de Estruturação Metropolitana - Arco Jacú Pêssego


CLAS. J-553  
 Nº 26.980/22


LEGENDA:  
 — ALINHAMENTO A APROVAR  
 - - - ALINHAMENTO A REVOGAR  
 — ALINHAMENTO A MANTER

ENCAMINHADO À APROV. PELO PROCESSO Nº 2014 - 0.202.556 - 0


APROVADO PELA LEI Nº DE / /



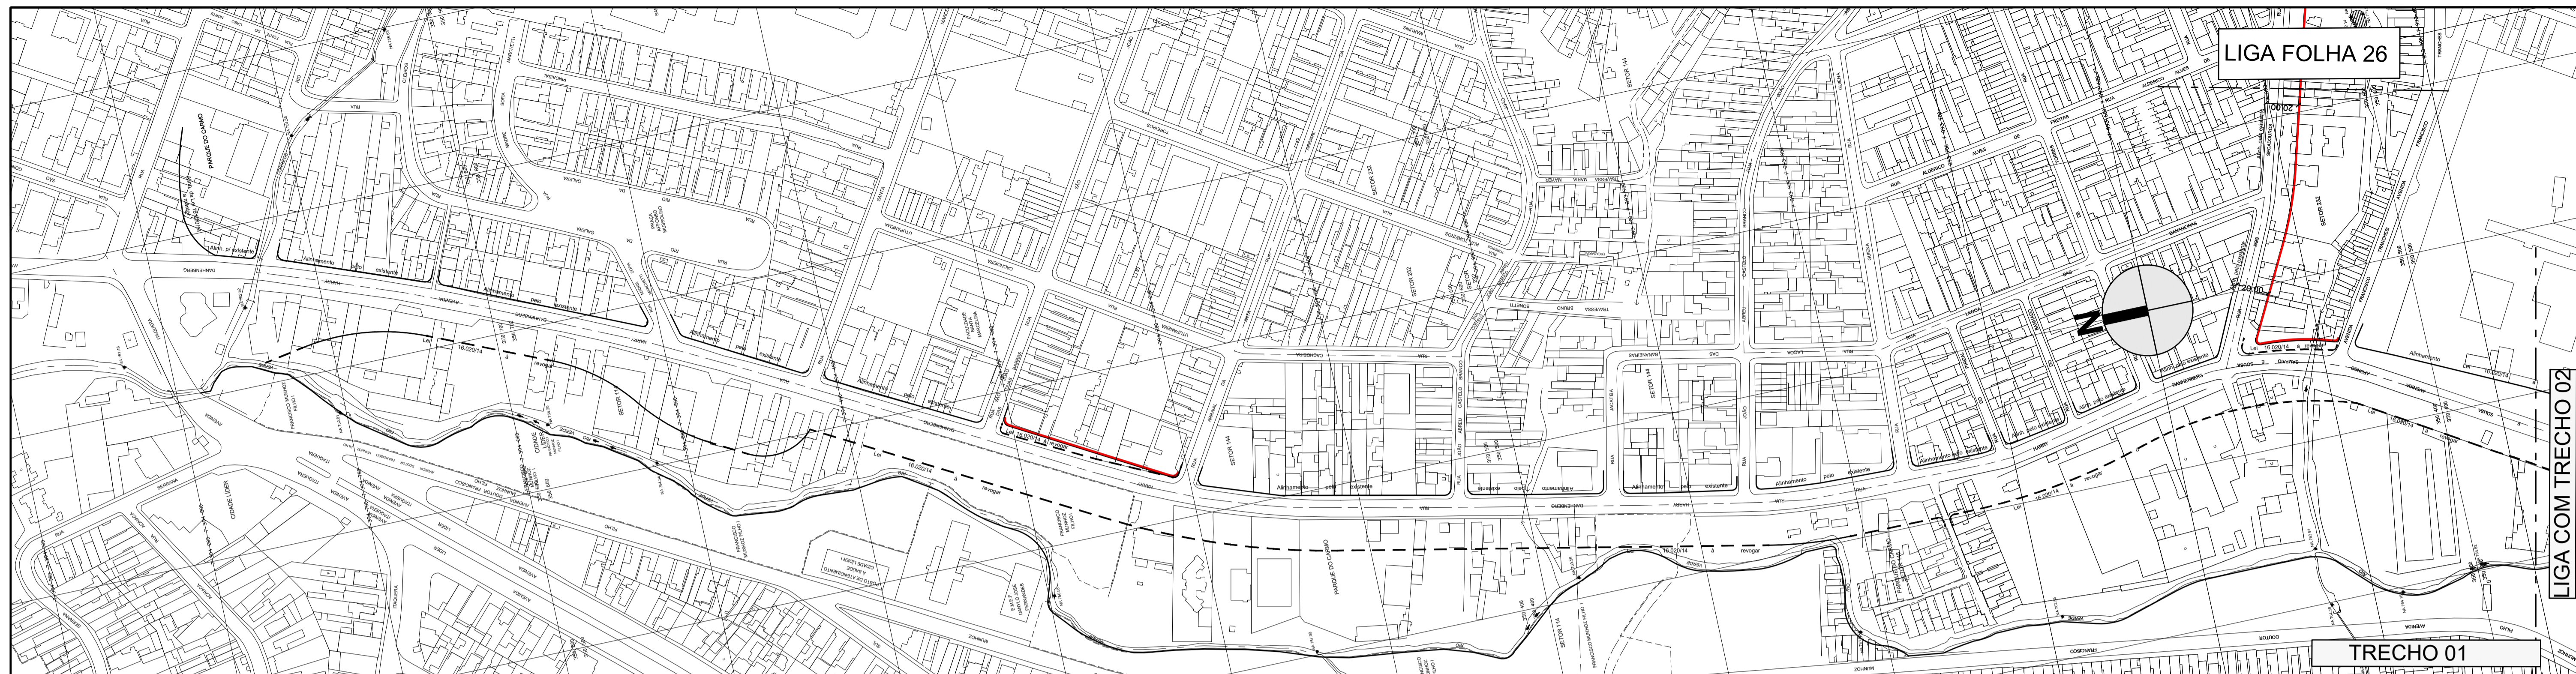


DES. ARQ./ENG. CHEFE DE SEC. TÉCNICA DIRETOR DE DIVISÃO SUPERINTENDENTE LEGENDA:	ESC. 1:2000	DATA OUTUBRO/2014	 <b>PREFEITURA DE SÃO PAULO</b> SECRETARIA DE INFRAESTRUTURA URBANA E OBRAS SUPERINTENDENCIA DE PROJETOS VIÁRIOS PROJ 3	Assunto: Plano de Melhoramento Viário Local: Macroárea de Estruturação Metropolitana - Arco Jacú Péssego ENCAMINHADO À APROV. PELO PROCESSO Nº 2014 - 0.202.556 - 0 <b>APROVADO PELA LEI Nº</b>	CLAS. <b>J-553</b> Nº <b>26.980/23</b>
——— ALINHAMENTO A APROVAR - - - ALINHAMENTO A REVOGAR ——— ALINHAMENTO A MANTER			DE / /		



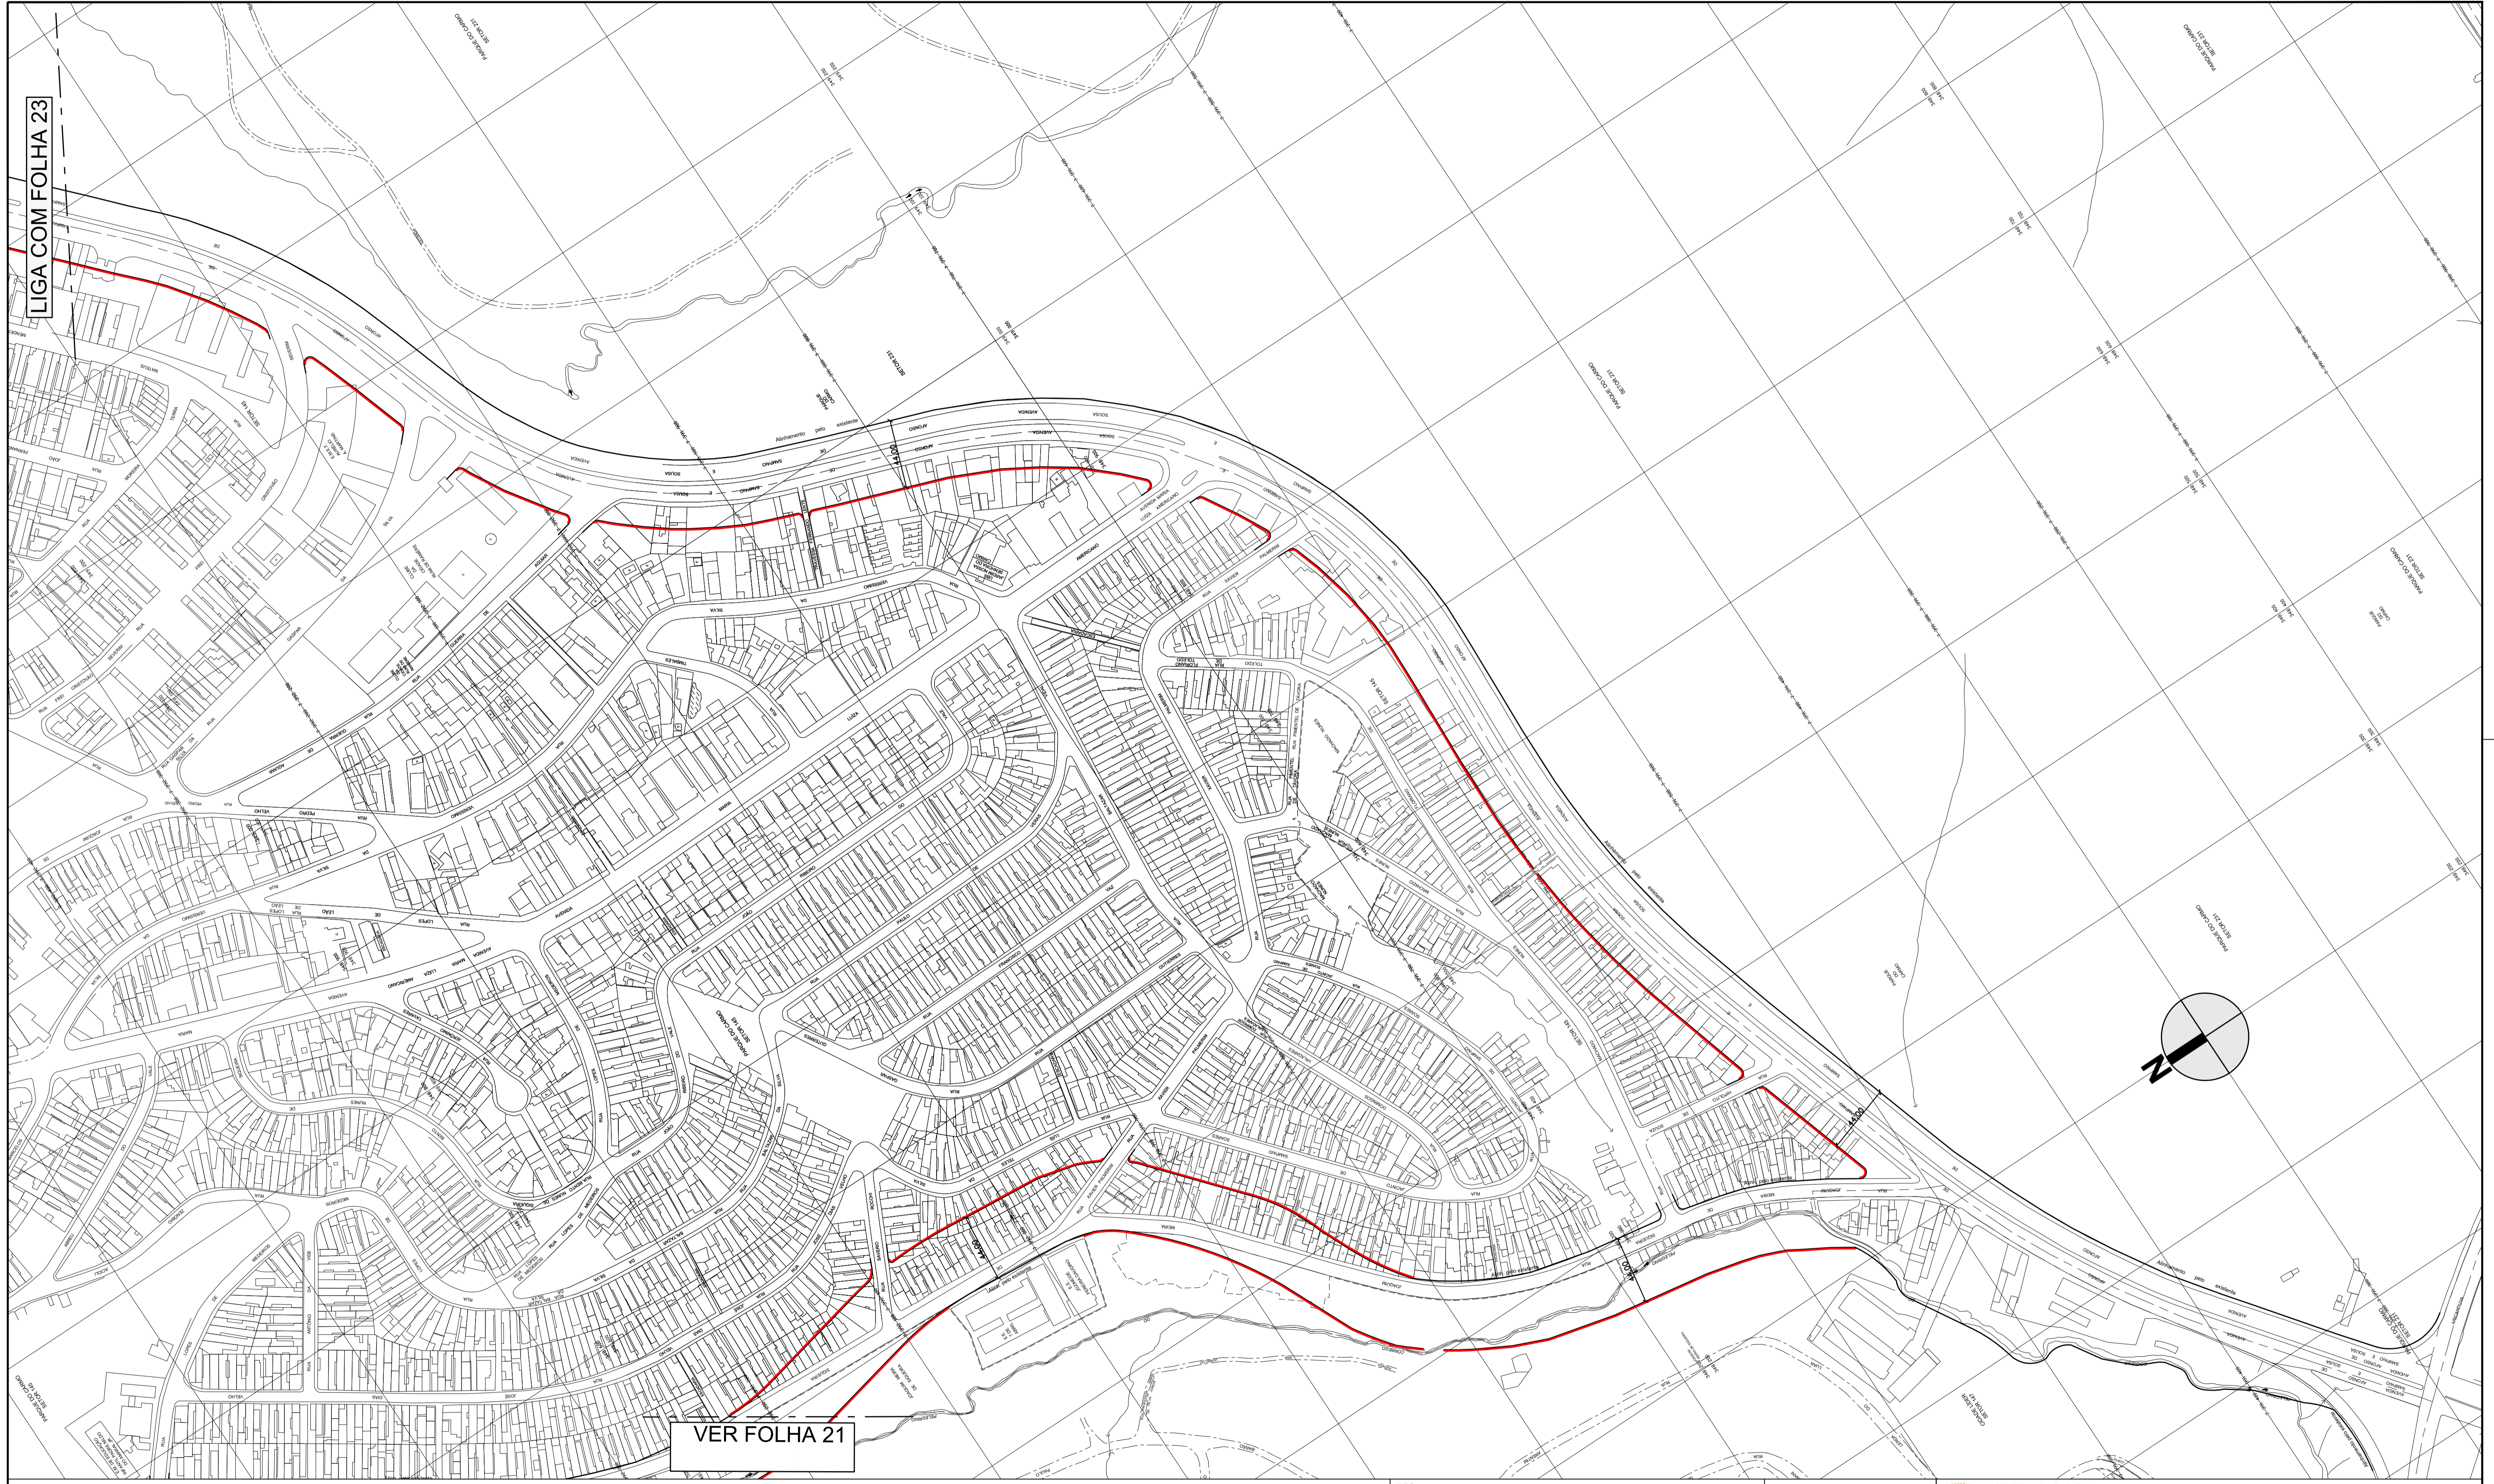

LIGA COM FOLHA 23


VER FOLHA 21

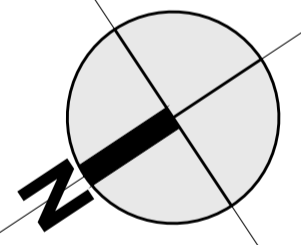

DES.	ESC.
ARQ./ENG.	1:2000
CHEFE DE SEC. TÉCNICA	DATA
DIRETOR DE DIVISÃO	OUTUBRO/2014
SUPERINTENDENTE	
LEGENDA:	
ALINHAMENTO A APROVAR	
ALINHAMENTO A REVOGAR	
ALINHAMENTO A MANTER	

<b>PREFEITURA DE SÃO PAULO</b> SECRETARIA DE INFRAESTRUTURA URBANA E OBRAS SUPERINTENDENCIA DE PROJETOS VIÁRIOS PROJ 3	Assunto: Plano de Melhoramento Viário	CLAS. J-553
	Local: Macroárea de Estruturação Metropolitana - Arco Jacú Péssego	Nº 26.980/24
ENCAMINHADO À APROV. PELO PROCESSO Nº 2014 - 0.202.556 - 0		
APROVADO PELA LEI Nº		DE / /




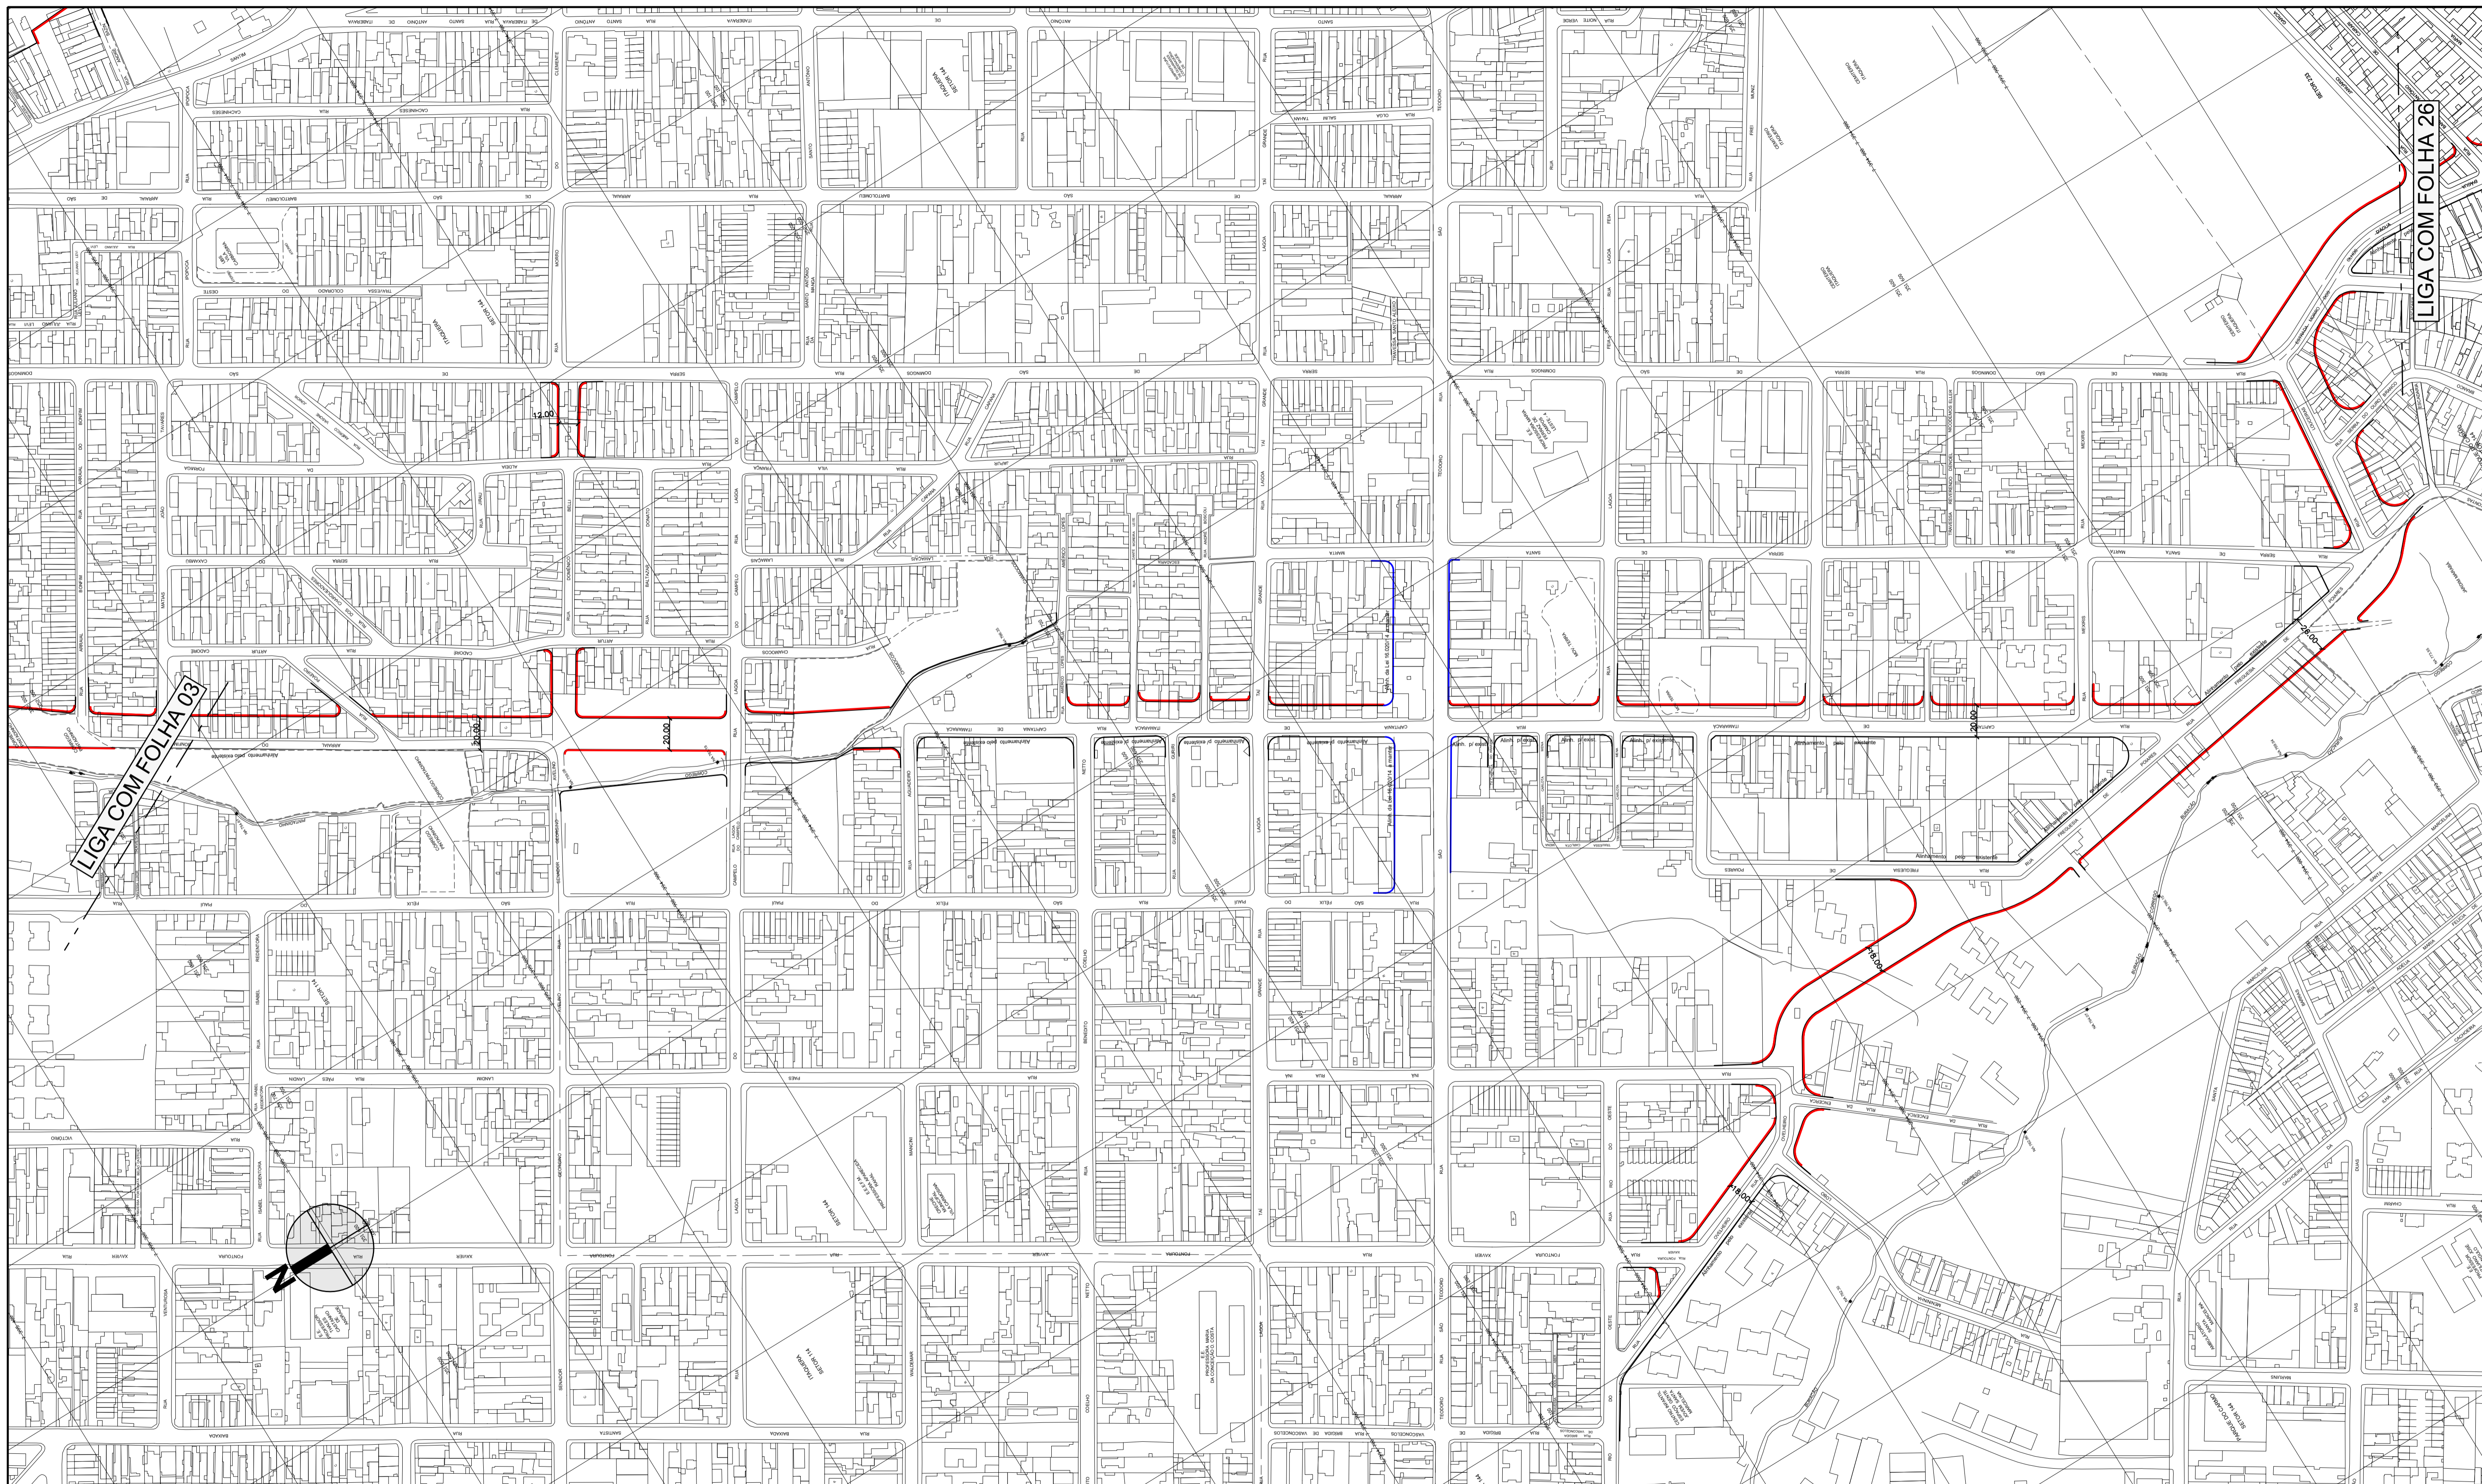

DES.	ESC.
ARQ./ENG.	1:2000
CHEFE DE SEC. TÉCNICA	DATA
DIRETOR DE DIVISÃO	OUTUBRO/2014
SUPERINTENDENTE	
LEGENDA:	
	ALINHAMENTO A APROVAR
	ALINHAMENTO A REVOGAR
	ALINHAMENTO A MANTER

<b>PREFEITURA DE SÃO PAULO</b> SECRETARIA DE INFRAESTRUTURA URBANA E OBRAS SUPERINTENDENCIA DE PROJETOS VIÁRIOS PROJ 3	Assunto: Plano de Melhoramento Viário	CLAS.
	Local: Macroárea de Estruturação Metropolitana - Arco Jacú Péssego	Nº
ENCAMINHADO À APROV. PELO PROCESSO Nº 2014 - 0.202.556 - 0		J-553
APROVADO PELA LEI Nº		26.980/25
		DE / /




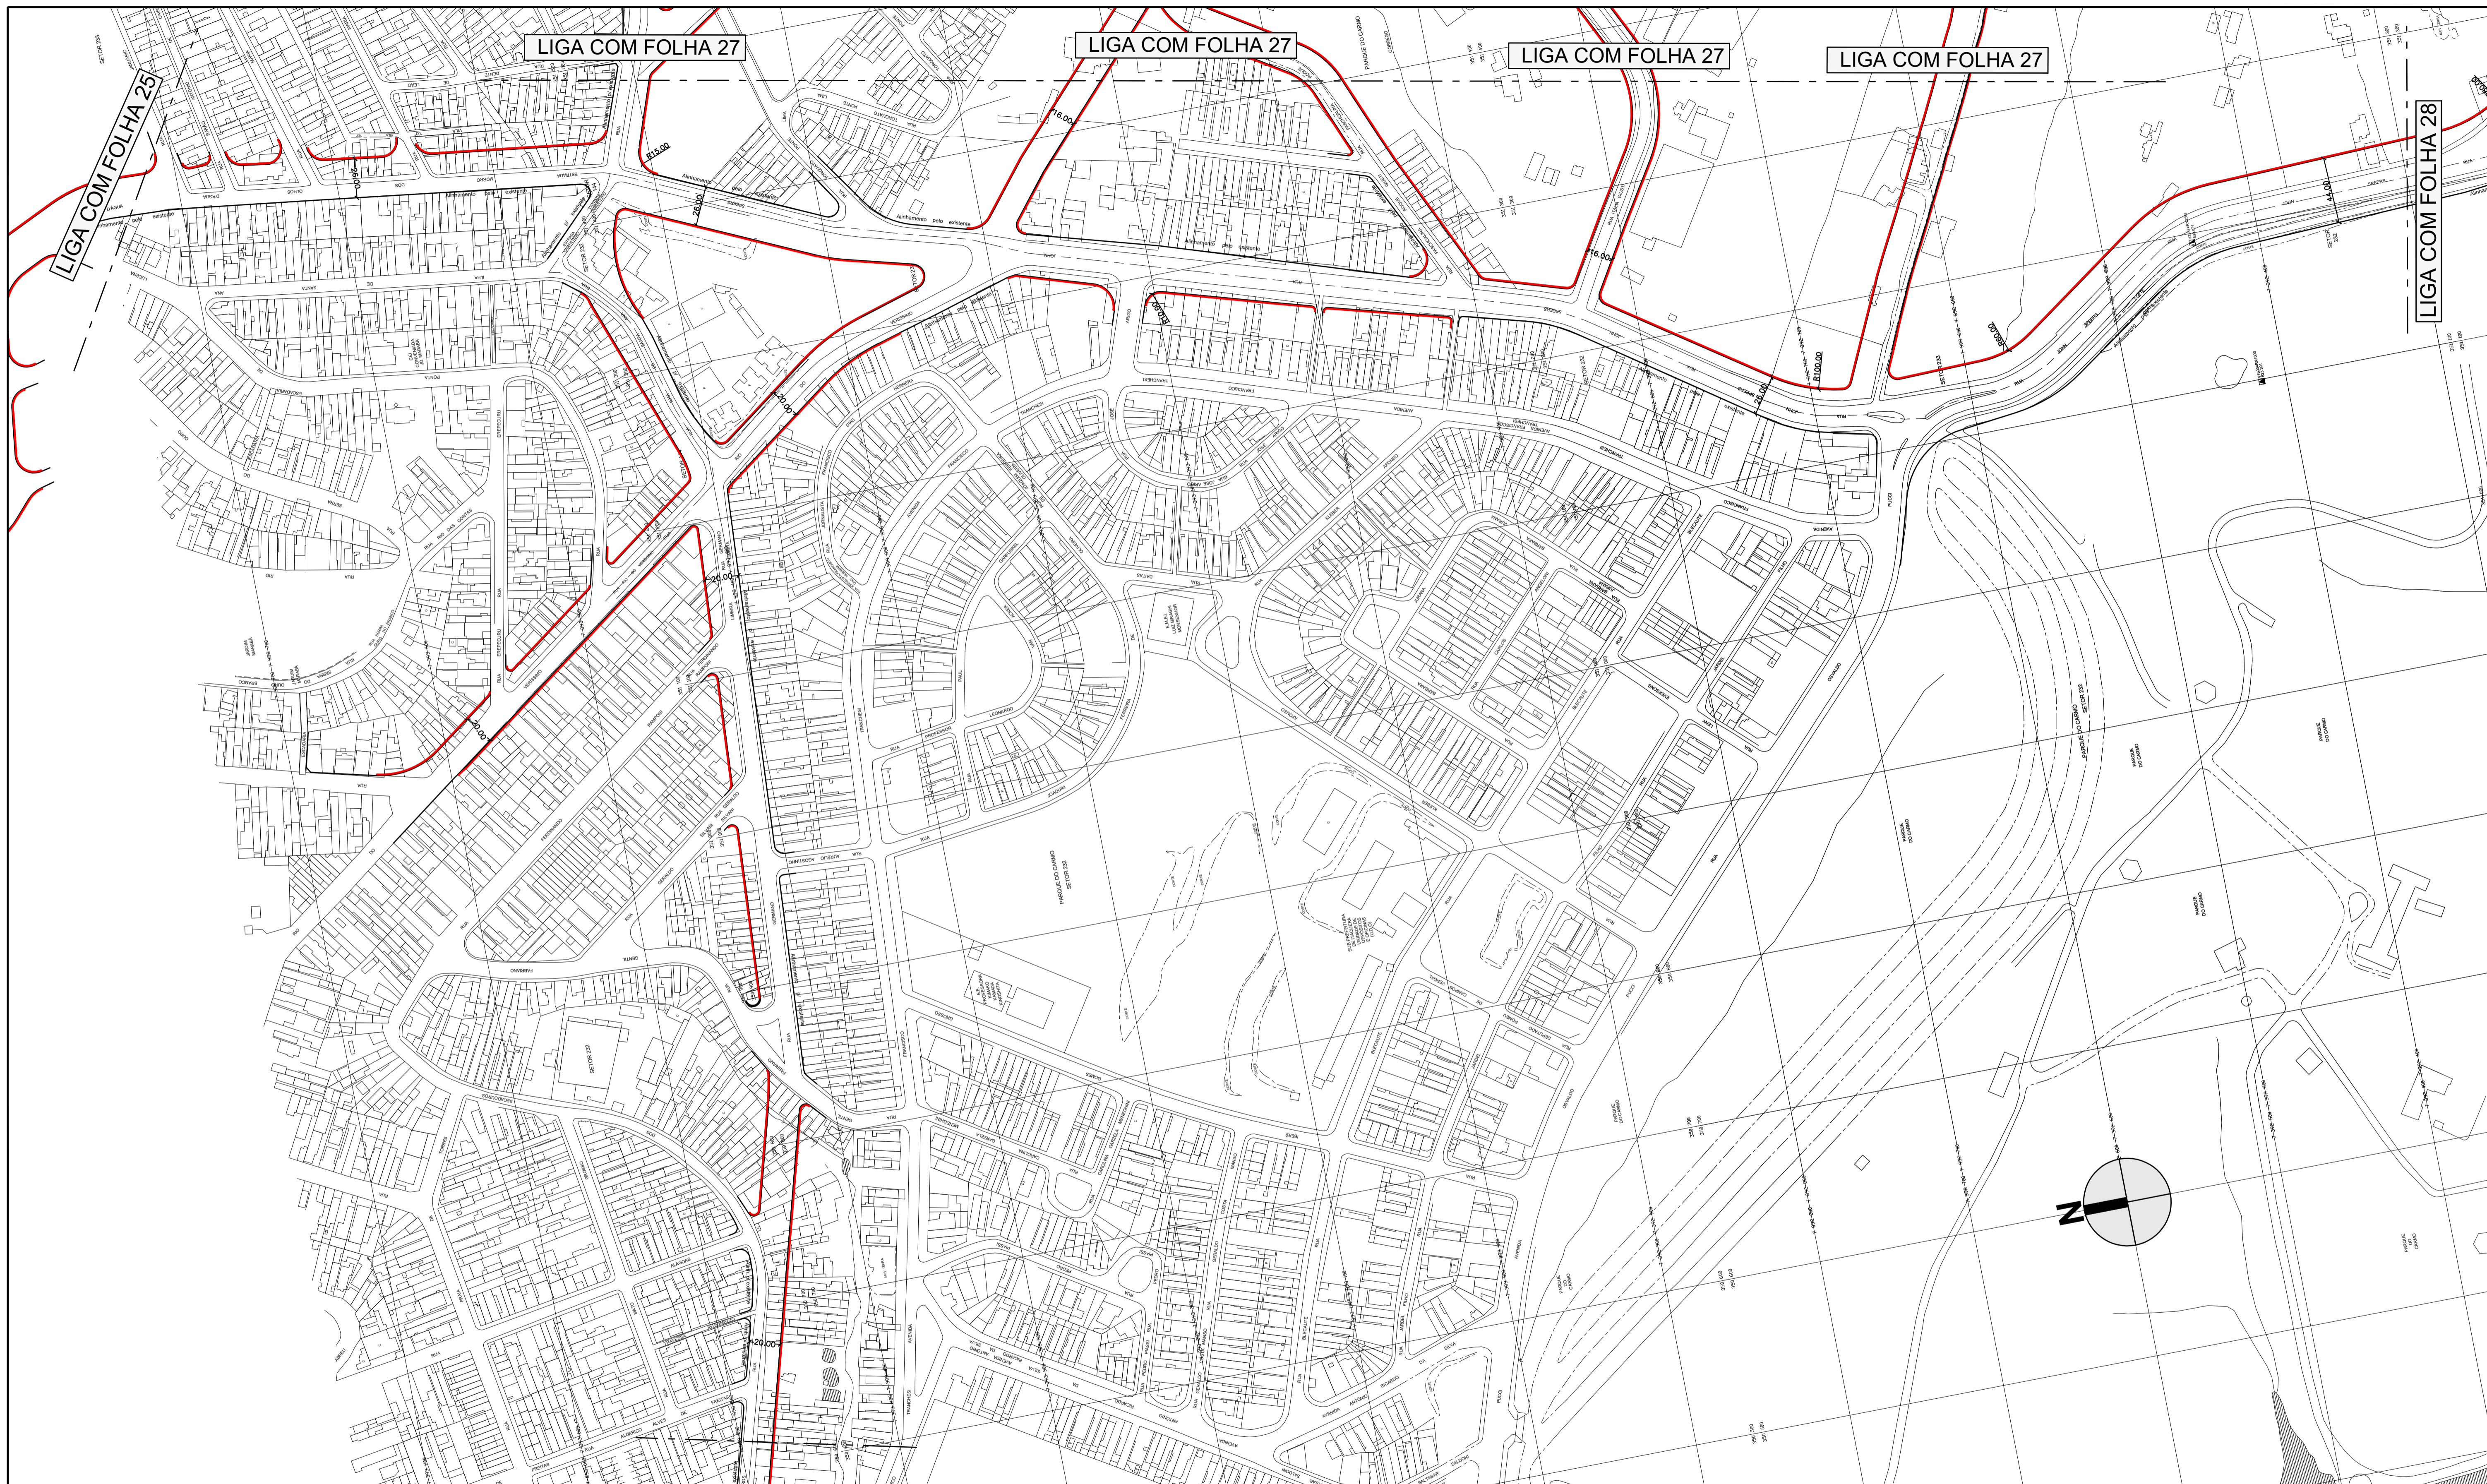

DES.	ESC.
ARQ./ENG.	1:2000
CHEFE DE SEC. TÉCNICA	DATA
DIRETOR DE DIVISÃO	OUTUBRO/2014
SUPERINTENDENTE	
LEGENDA:	
	ALINHAMENTO A APROVAR
	ALINHAMENTO A REVOGAR
	ALINHAMENTO A MANTER

<b>PREFEITURA DE SÃO PAULO</b> SECRETARIA DE INFRAESTRUTURA URBANA E OBRAS SUPERINTENDENCIA DE PROJETOS VIÁRIOS PROJ 3	Assunto: Plano de Melhoramento Viário	CLAS.
	Local: Macroárea de Estruturação Metropolitana - Arco Jacú Péssego	Nº
ENCAMINHADO À APROV. PELO PROCESSO Nº 2014 - 0.202.556 - 0		J-553
APROVADO PELA LEI Nº		26.980/26
		DE / /



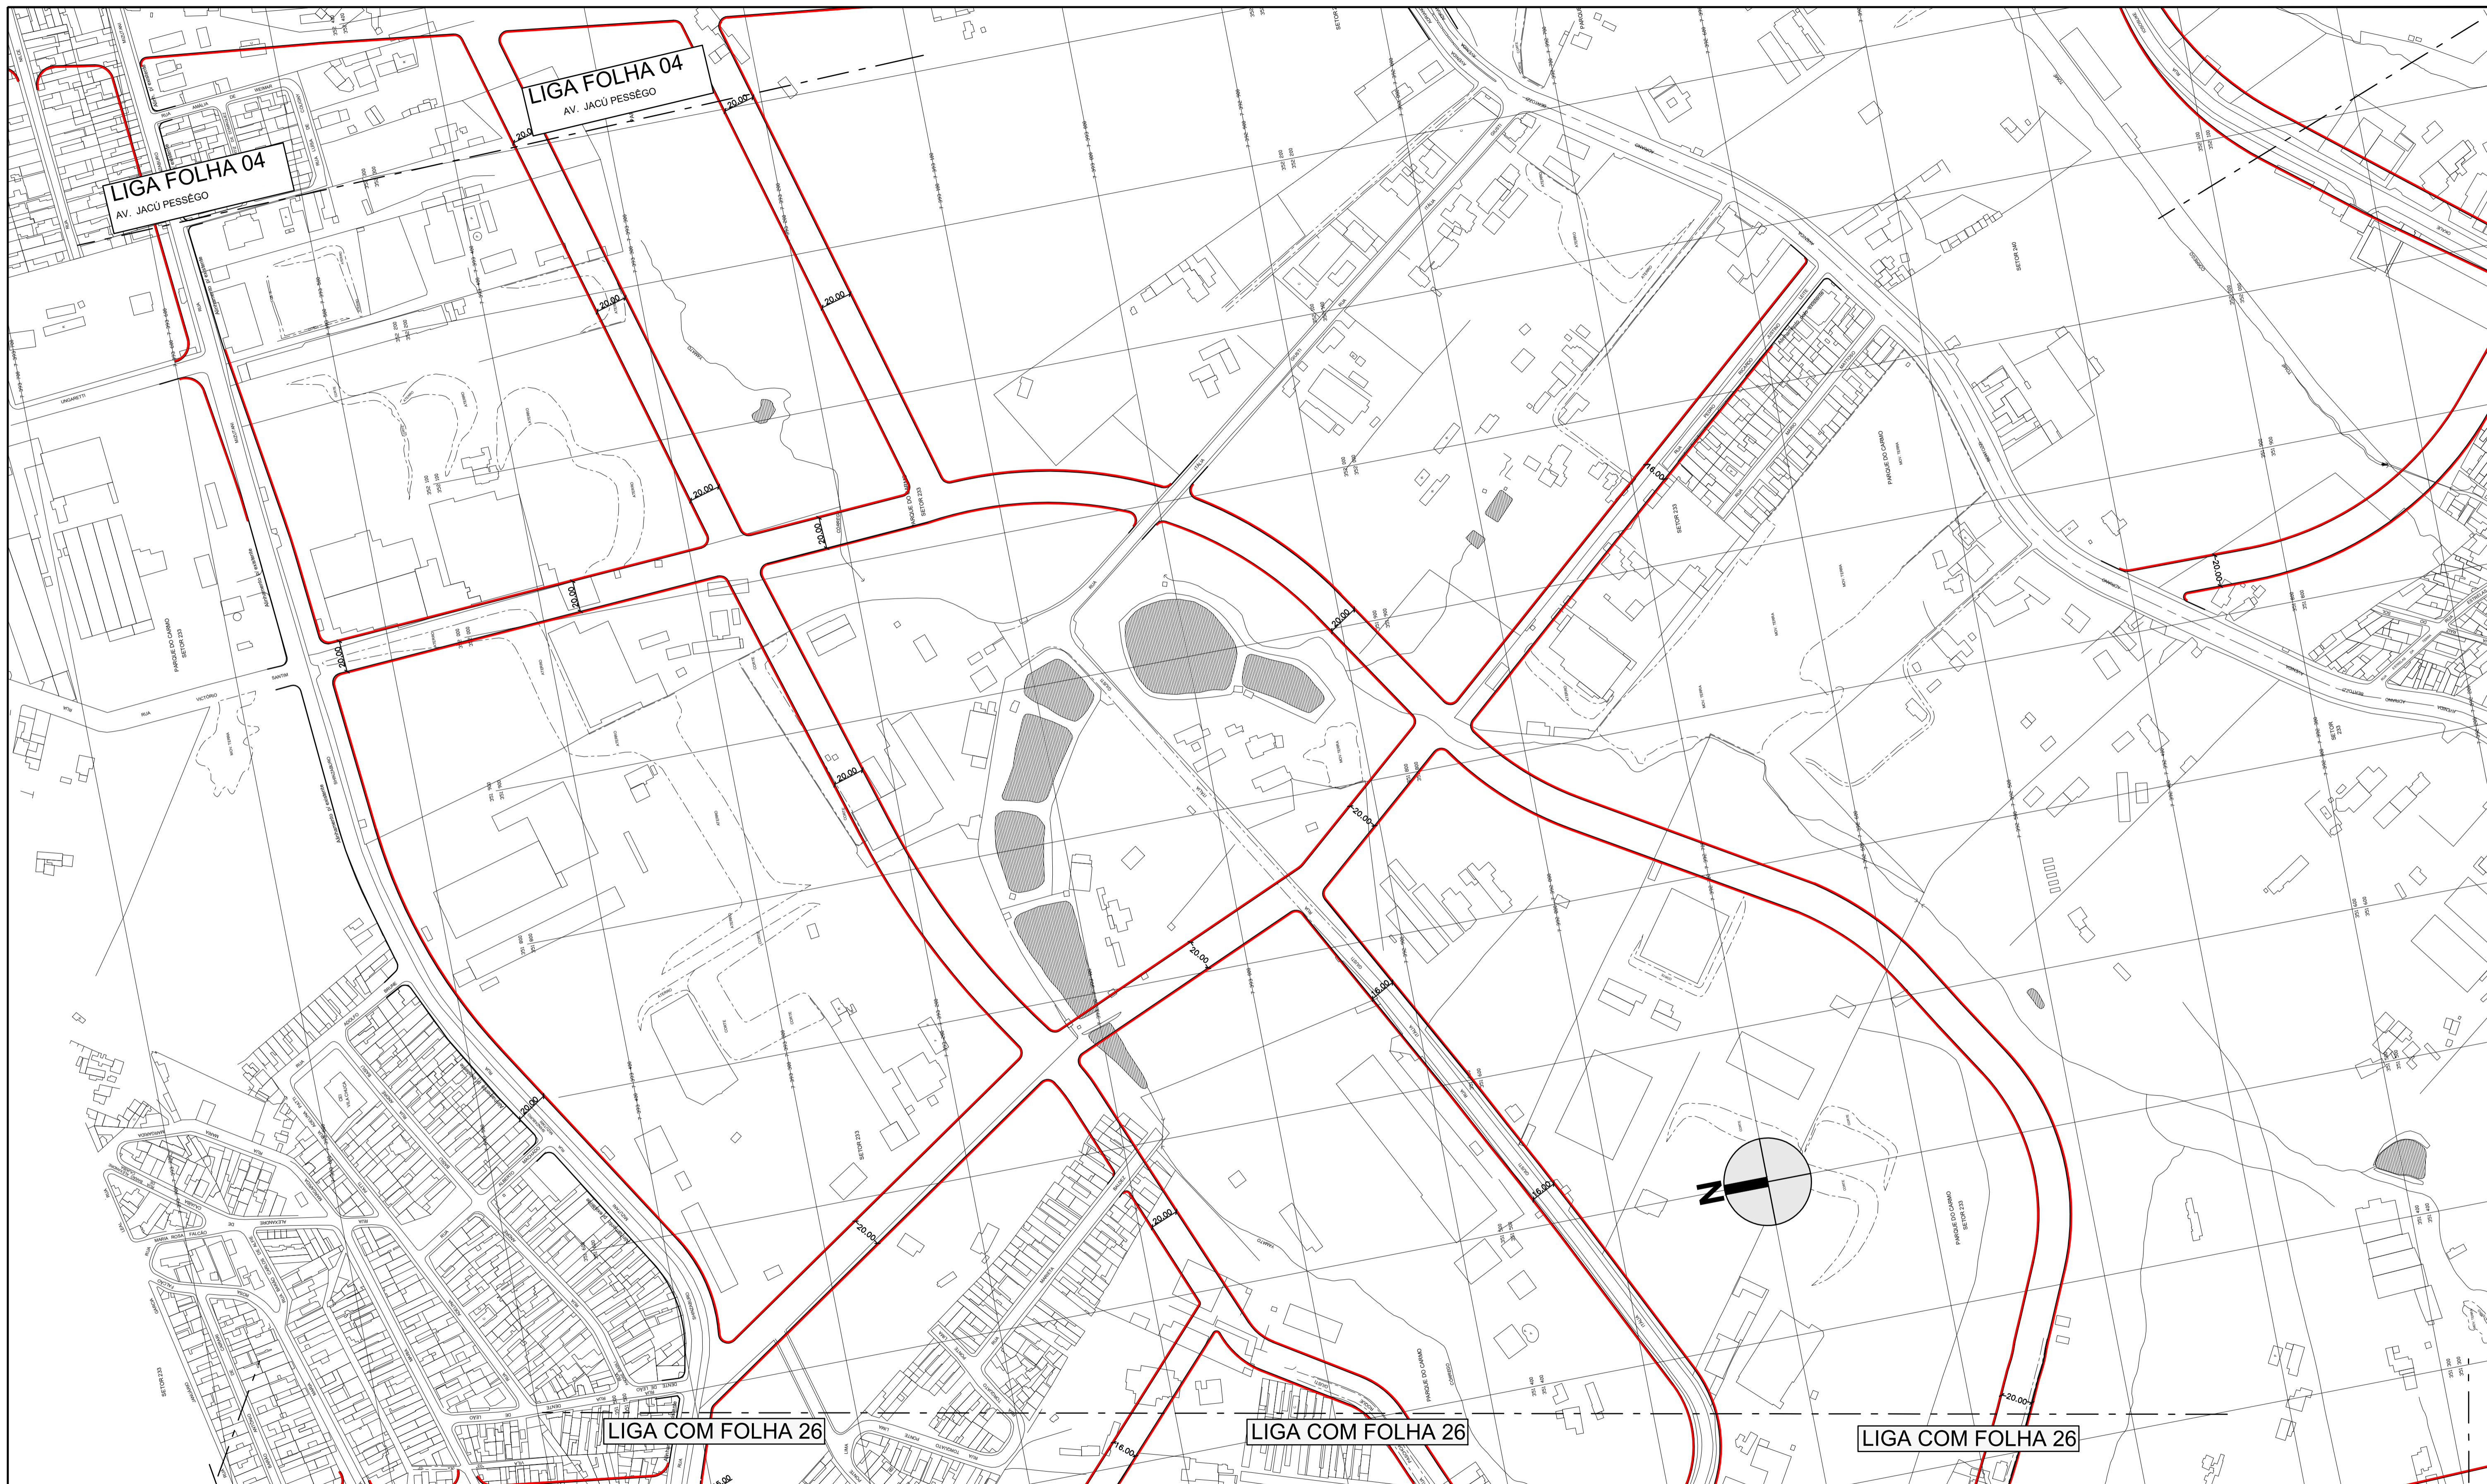


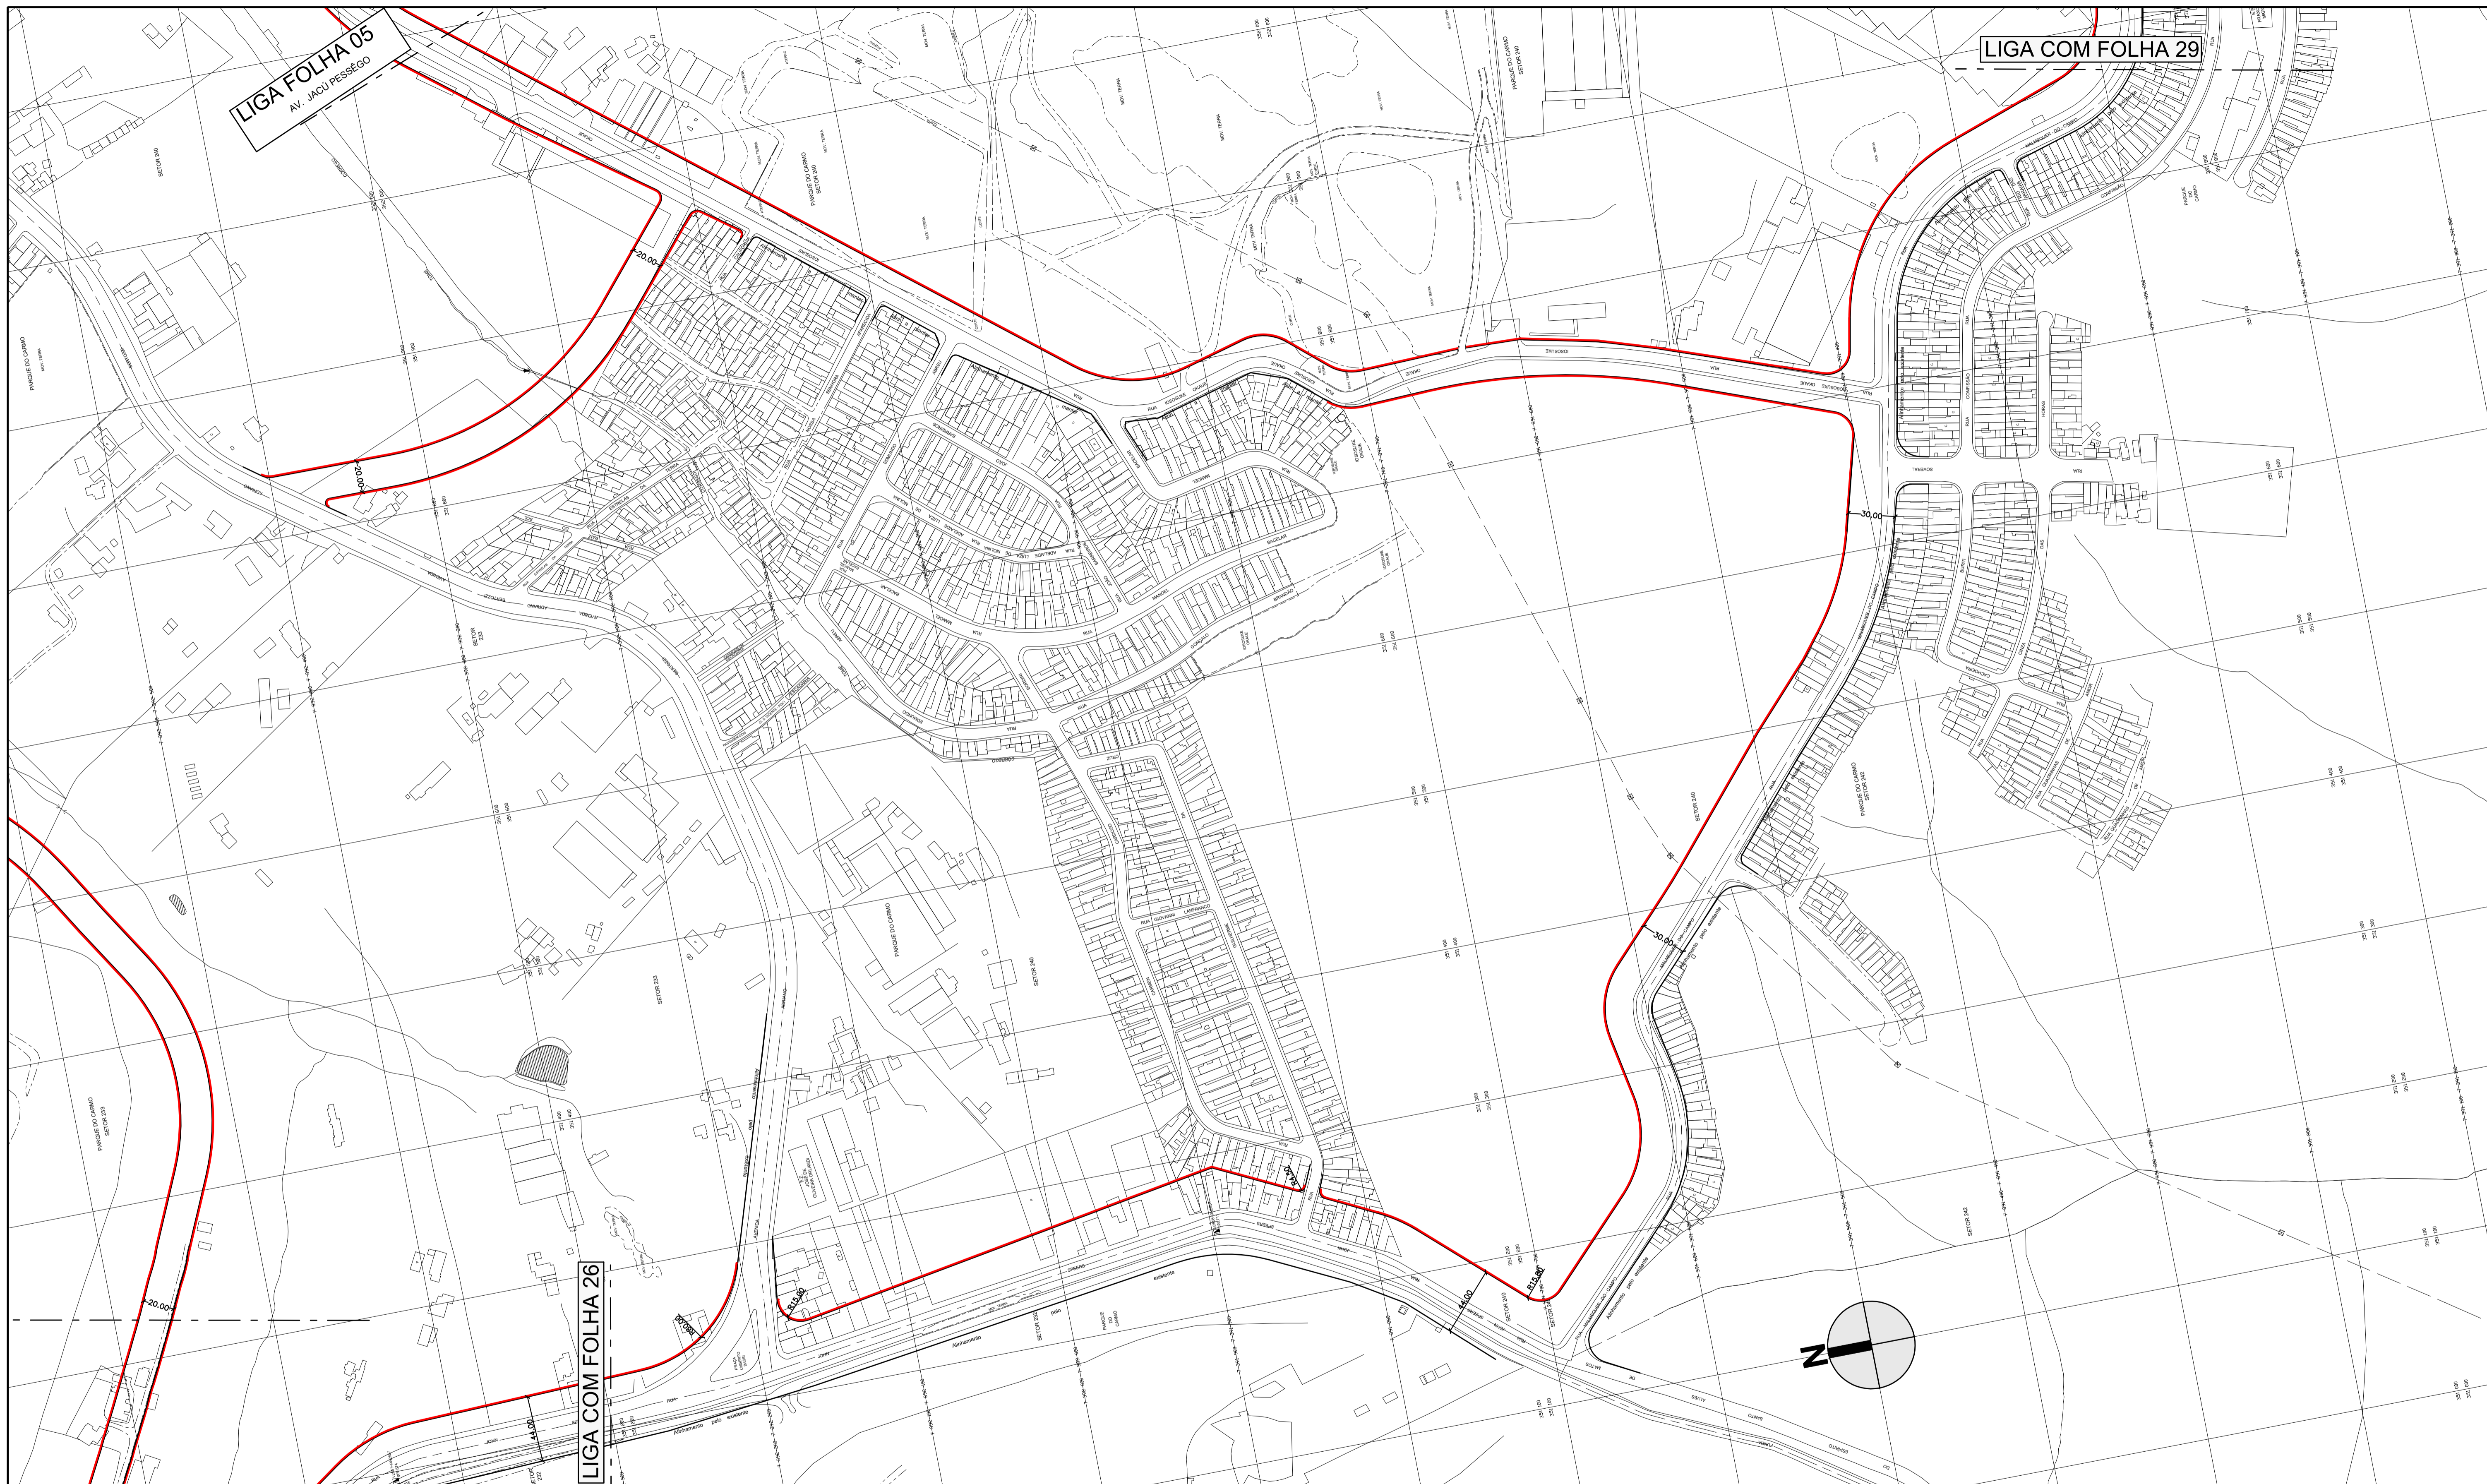
DES.  
 ARQ./ENG.  
 CHEFE DE SEC. TÉCNICA  
 DIRETOR DE DIVISÃO  
 SUPERINTENDENTE  
 LEGENDA:

- ALINHAMENTO A APROVAR
- - - ALINHAMENTO A REVOGAR
- ALINHAMENTO A MANTER

ESC.  
 1:2000  
 DATA  
 OUTUBRO/2014

 <b>PREFEITURA DE SÃO PAULO</b> SECRETARIA DE INFRAESTRUTURA URBANA E OBRAS SUPERINTENDENCIA DE PROJETOS VIÁRIOS PROJ 3	Assunto: Plano de Melhoramento Viário	CLAS. J-553
	Local: Macroárea de Estruturação Metropolitana - Arco Jacú Pêssego	Nº 26.980/27
ENCAMINHADO À APROV. PELO PROCESSO Nº 2014 - 0.202.556 - 0		DE / /
APROVADO PELA LEI Nº		






DES.	ESC.
ARQ./ENG.	1:2000
CHEFE DE SEC. TÉCNICA	
DIRETOR DE DIVISÃO	DATA
SUPERINTENDENTE	OUTUBRO/2014
LEGENDA:	
	ALINHAMENTO A APROVAR
	ALINHAMENTO A REVOGAR
	ALINHAMENTO A MANTER

<b>PREFEITURA DE SÃO PAULO</b> SECRETARIA DE INFRAESTRUTURA URBANA E OBRAS SUPERINTENDENCIA DE PROJETOS VIÁRIOS PROJ 3	Assunto: Plano de Melhoria Viário	CLAS. J-553
	Local: Macroárea de Estruturação Metropolitana - Arco Jacú Pêssego	Nº 26.980/28
ENCAMINHADO À APROV. PELO PROCESSO Nº 2014 - 0.202.556 - 0		
APROVADO PELA LEI Nº		DE / /



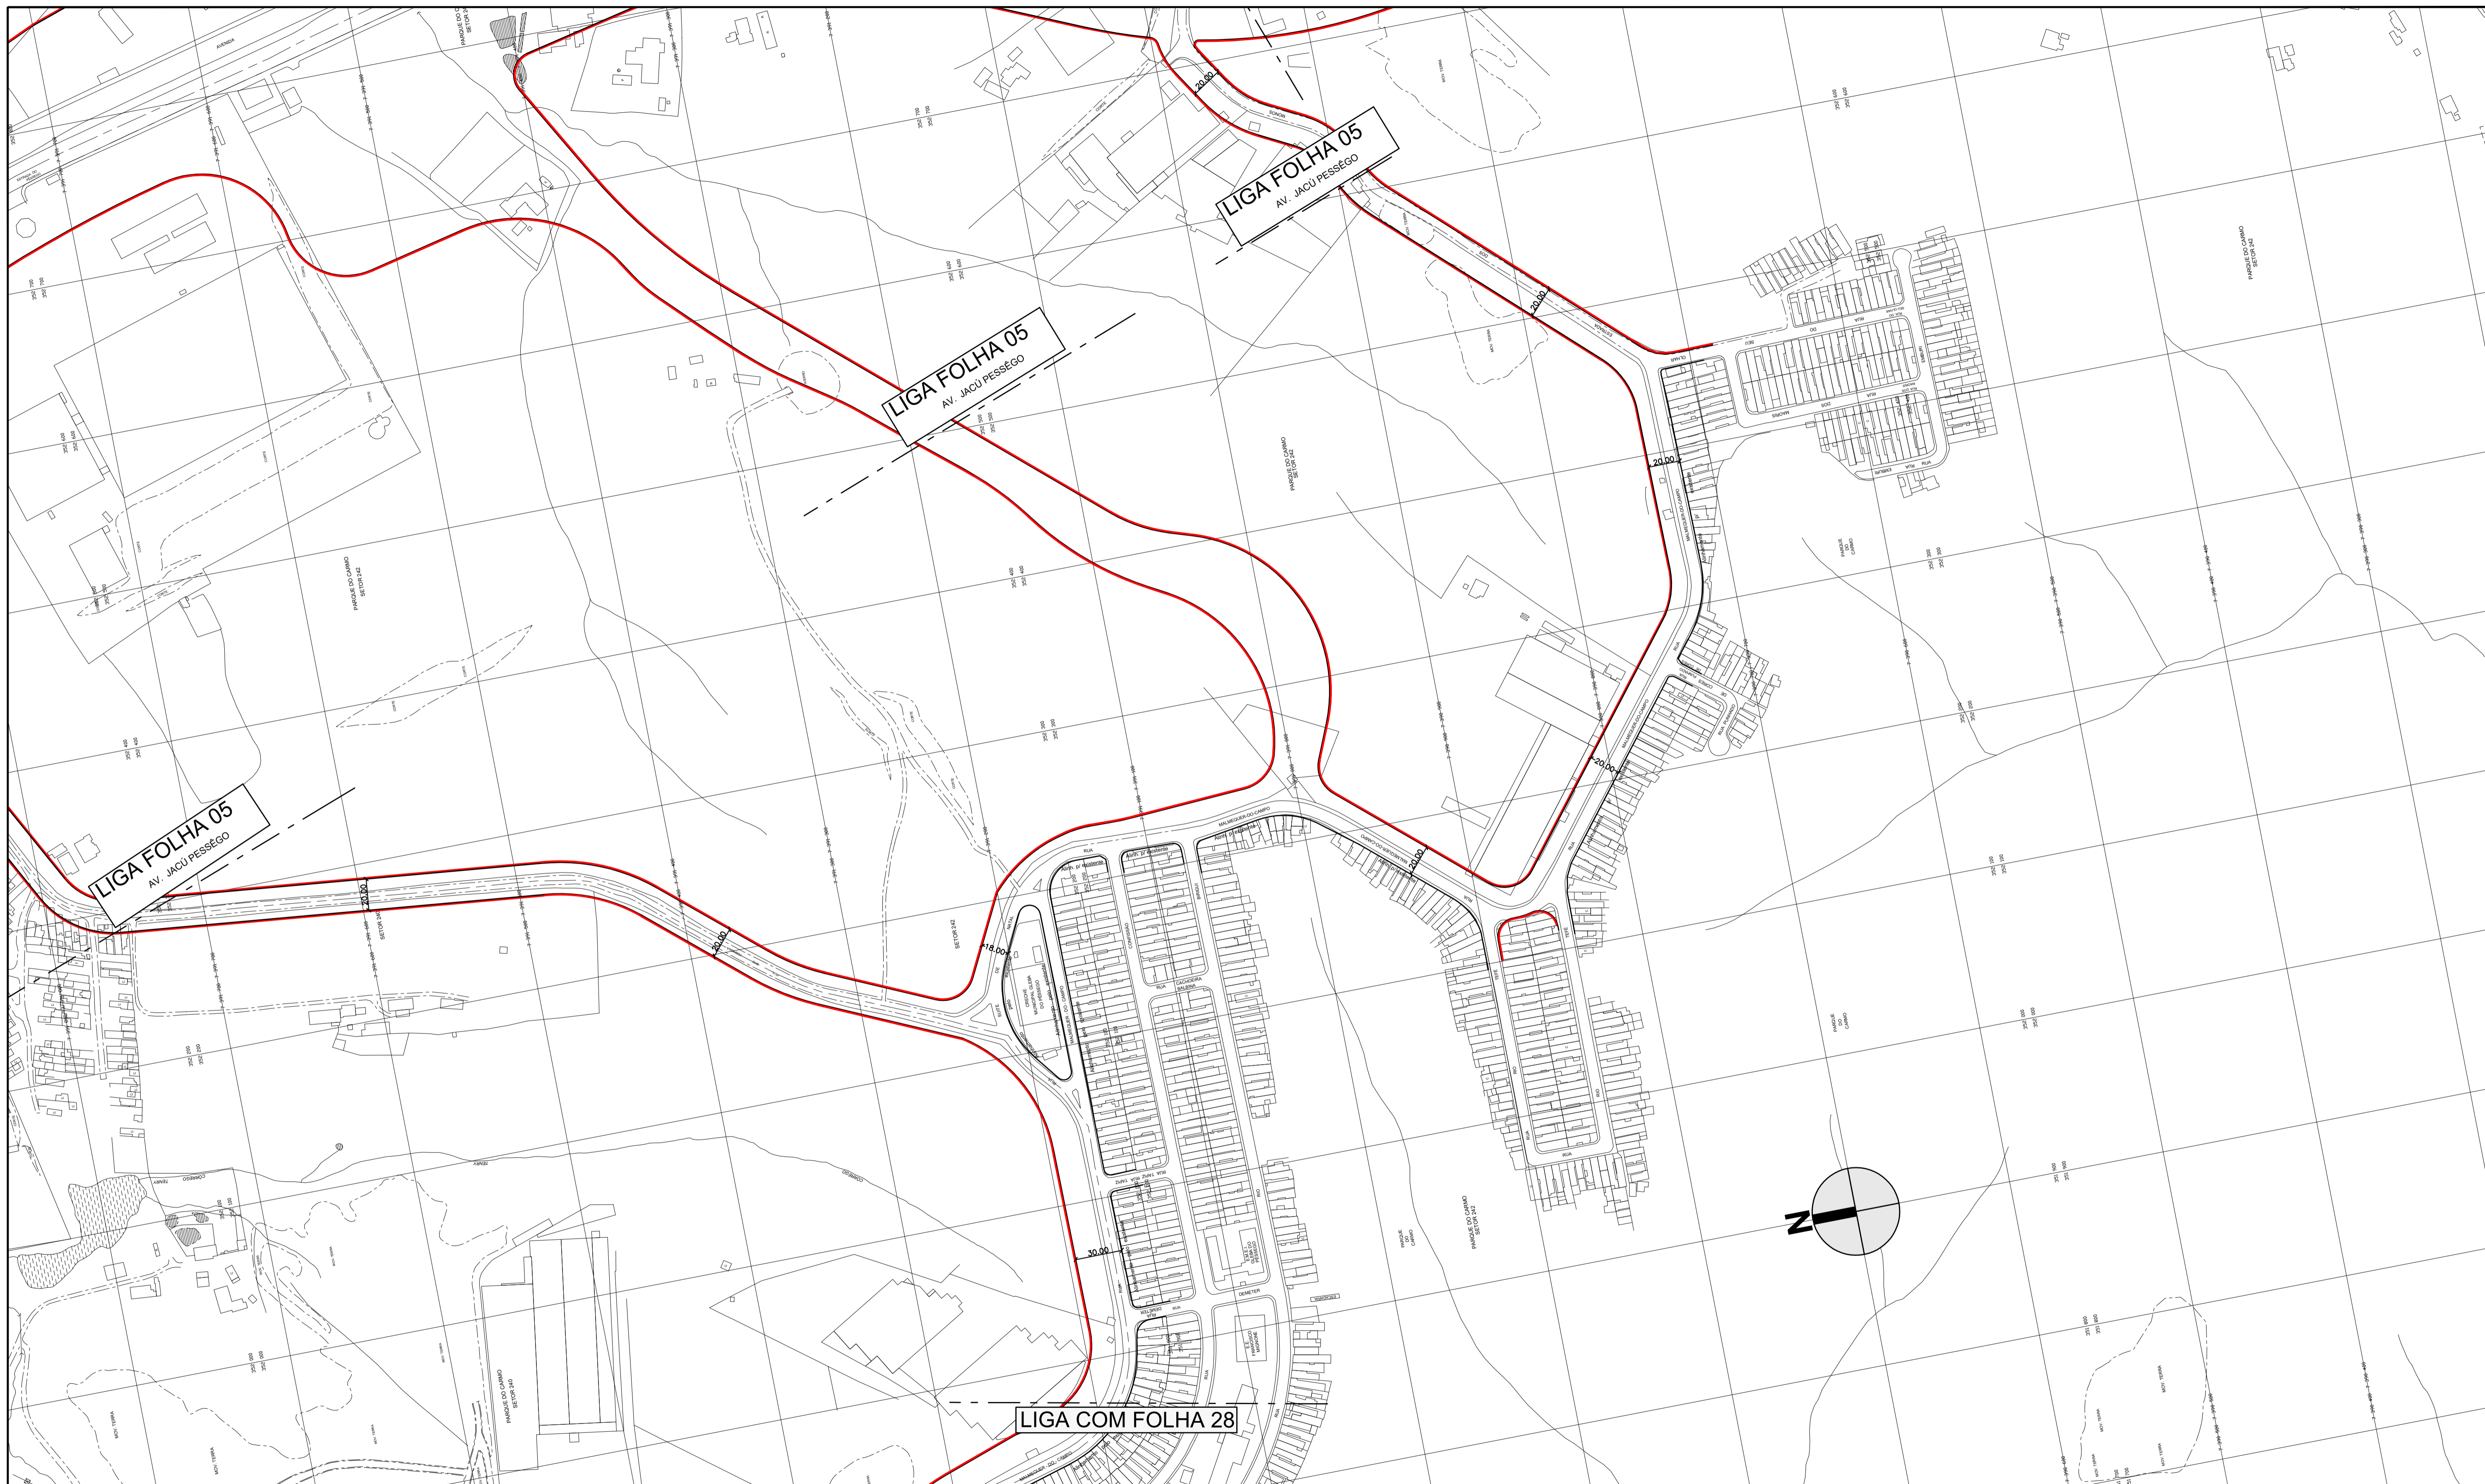

DES.  
 ARQ./ENG.  
 CHEFE DE SEC. TÉCNICA  
 DIRETOR DE DIVISÃO  
 SUPERINTENDENTE


ESC.  
 1:2000  
 DATA  
 OUTUBRO/2014

**PREFEITURA DE SÃO PAULO**  
 SECRETARIA DE INFRAESTRUTURA URBANA E OBRAS  
 SUPERINTENDENCIA DE PROJETOS VIÁRIOS  
 PROJ 3  
 Assunto: Plano de Melhoramento Viário  
 Local: Macroárea de Estruturação Metropolitana - Arco Jacú Pessego  
 CLAS. J-553  
 Nº 26.980/29

LEGENDA:  
 — ALINHAMENTO A APROVAR  
 - - - ALINHAMENTO A REVOGAR  
 — ALINHAMENTO A MANTER

ENCAMINHADO À APROV. PELO PROCESSO Nº 2014 - 0.202.556 - 0  
 APROVADO PELA LEI Nº DE / /




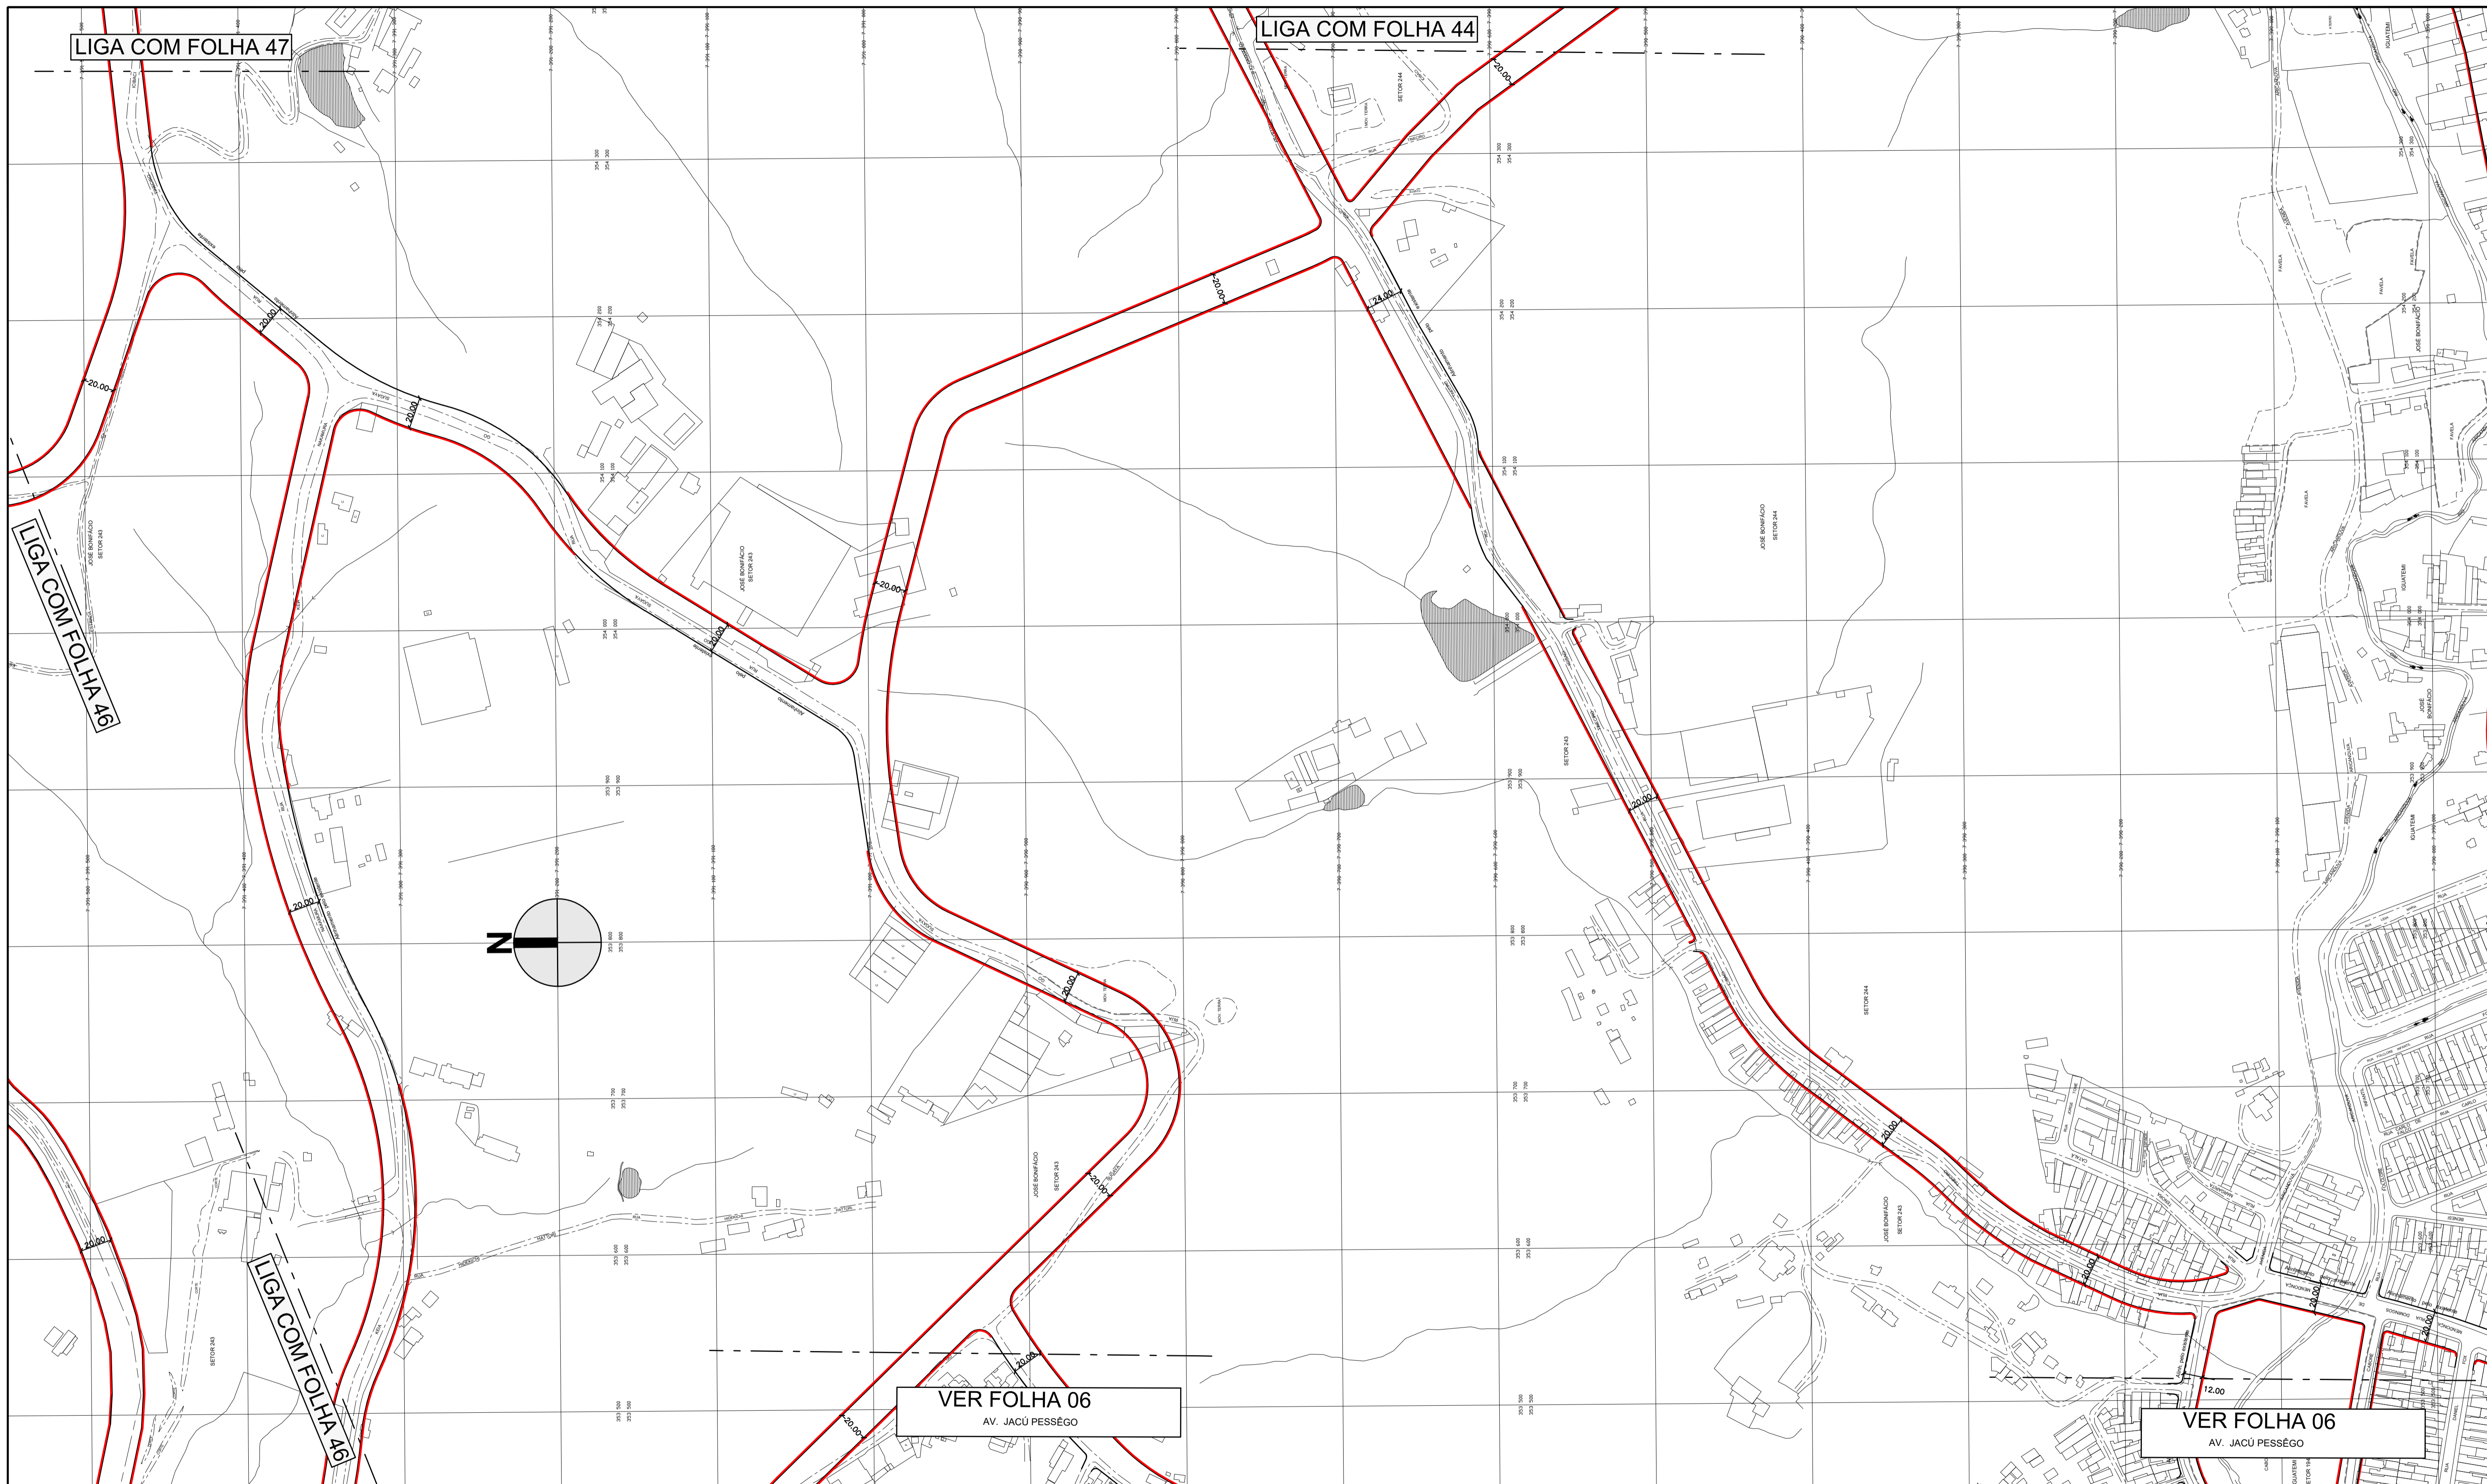

DES.	ESC.
ARQ./ENG.	1:2000
CHEFE DE SEC. TÉCNICA	DATA
DIRETOR DE DIVISÃO	OUTUBRO/2014
SUPERINTENDENTE	
LEGENDA:	
	ALINHAMENTO A APROVAR
	ALINHAMENTO A REVOGAR
	ALINHAMENTO A MANTER

<b>PREFEITURA DE SÃO PAULO</b> SECRETARIA DE INFRAESTRUTURA URBANA E OBRAS SUPERINTENDENCIA DE PROJETOS VIÁRIOS PROJ 3	Assunto: Plano de Melhoramento Viário	CLAS.
	Local: Macroárea de Estruturação Metropolitana - Arco Jacú Péssego	Nº
ENCAMINHADO À APROV. PELO PROCESSO Nº 2014 - 0.202.556 - 0		J-553
APROVADO PELA LEI Nº		26.980/43
		DE / /



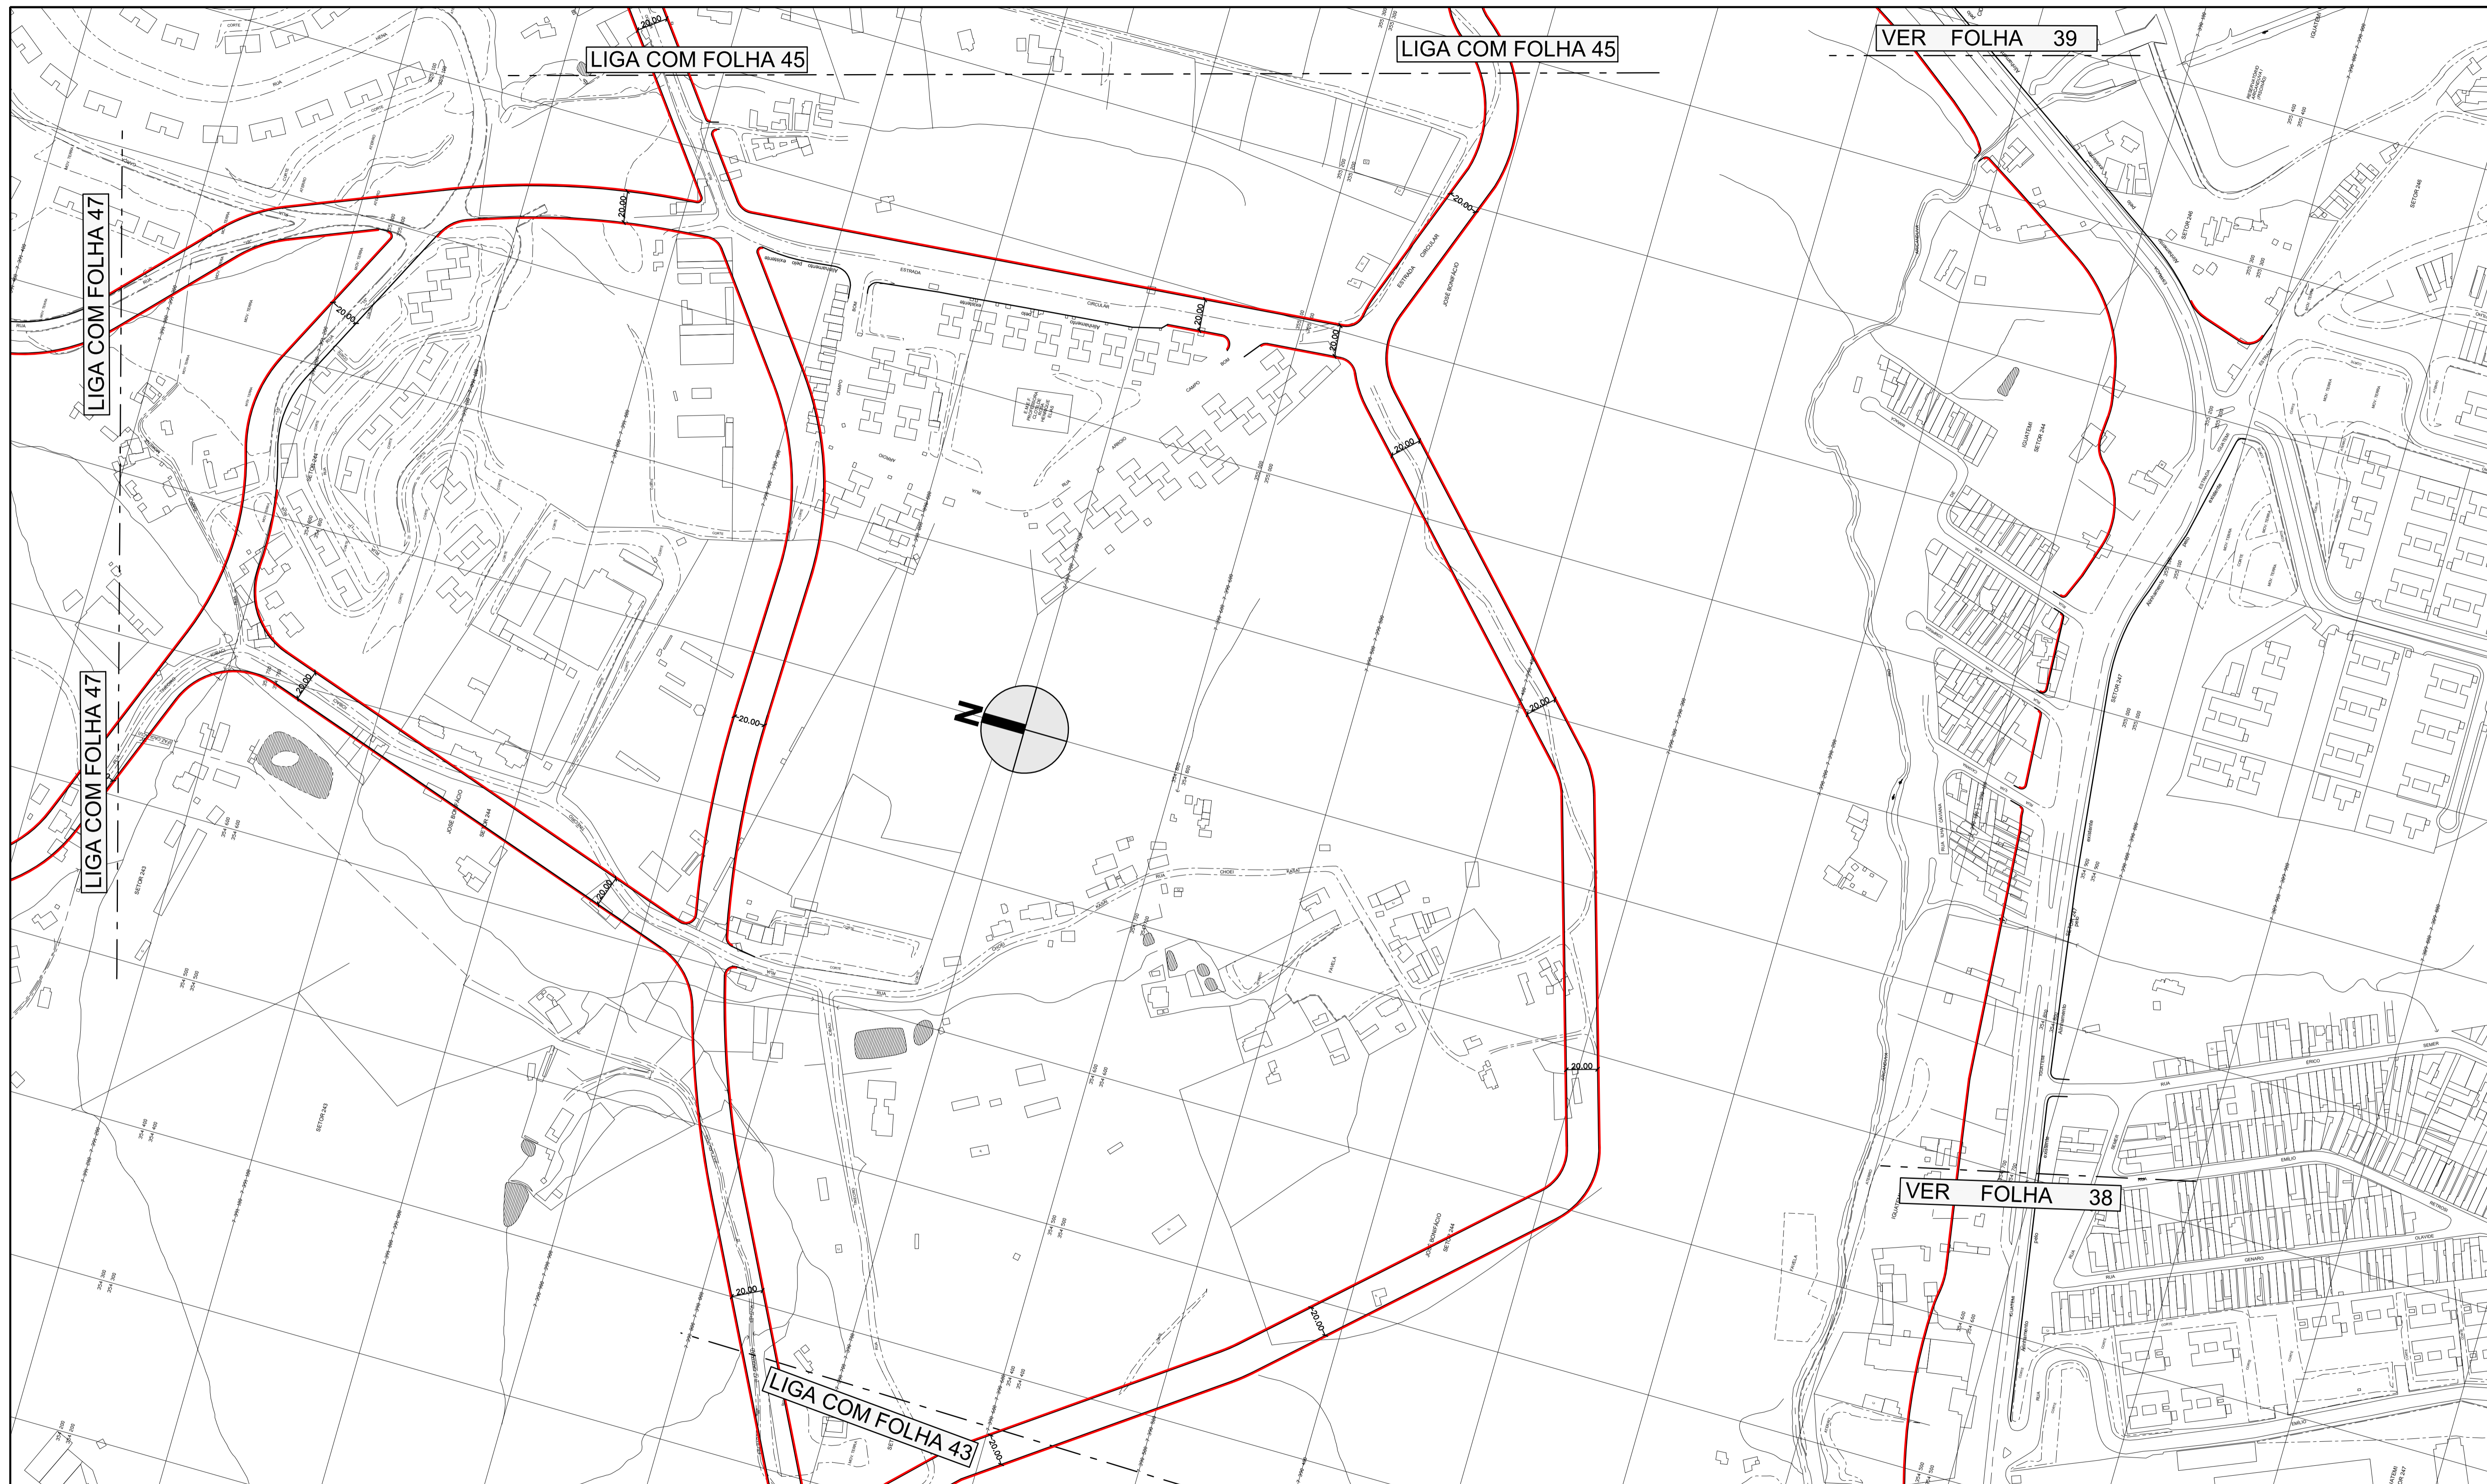

DES.  
ARQ./ENG.  
CHEFE DE SEC. TÉCNICA  
DIRETOR DE DIVISÃO  
SUPERINTENDENTE

ESC.  
1:2000  
DATA  
OUTUBRO/2014

**PREFEITURA DE SÃO PAULO**  
SECRETARIA DE INFRAESTRUTURA URBANA E OBRAS  
SUPERINTENDENCIA DE PROJETOS VIÁRIOS  
PROJ 3

Assunto: Plano de Melhoria Viária


Local: Macroárea de Estruturação Metropolitana - Arco Jacú Péssego

CLAS. J-553  
Nº 26.980/44

LEGENDA:  
 ALINHAMENTO A APROVAR  
 ALINHAMENTO A REVOGAR  
 ALINHAMENTO A MANTER

ENCAMINHADO À APROV. PELO PROCESSO Nº 2014 - 0.202.556 - 0  
**APROVADO PELA LEI Nº** DE / /



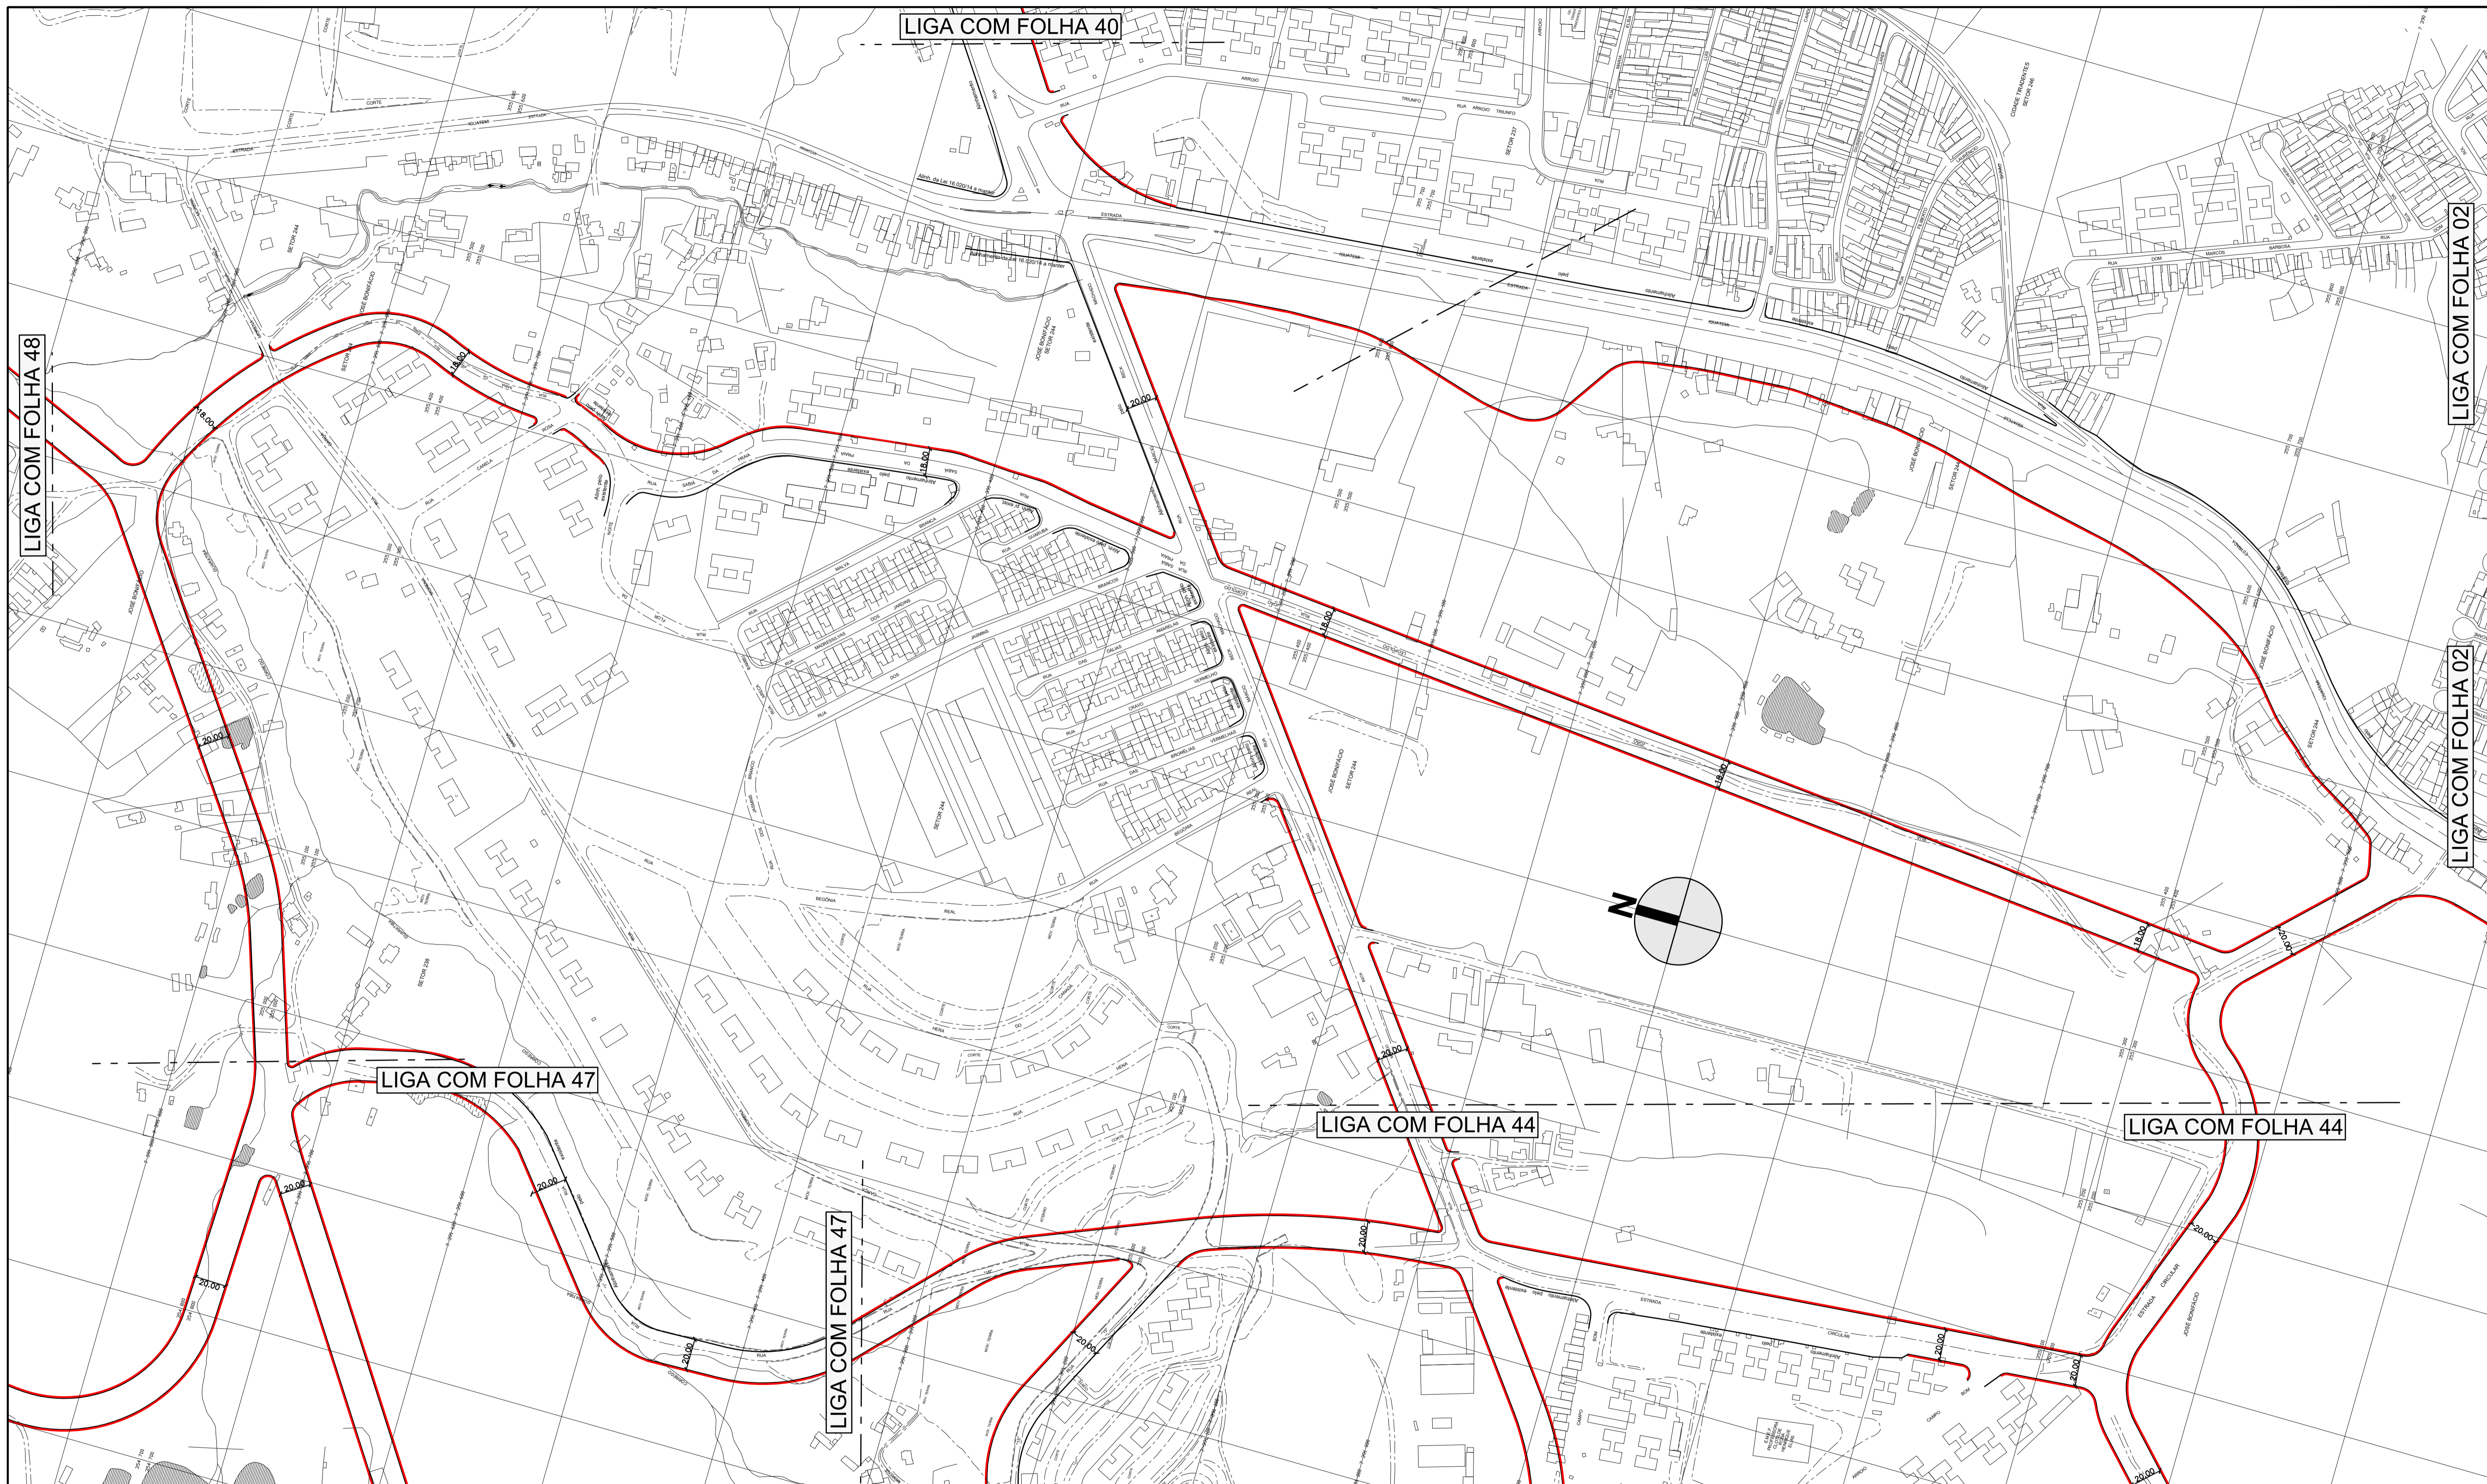

LIGA COM FOLHA 40

LIGA COM FOLHA 02

LIGA COM FOLHA 48

LIGA COM FOLHA 02

LIGA COM FOLHA 47

LIGA COM FOLHA 44

LIGA COM FOLHA 44

LIGA COM FOLHA 47

DES. ARQ./ENG. CHEFE DE SEC. TÉCNICA DIRETOR DE DIVISÃO SUPERINTENDENTE  
 ESC. 1:2000  
 DATA OUTUBRO/2014

LEGENDA:  
 — ALINHAMENTO A APROVAR  
 - - - ALINHAMENTO A REVOGAR  
 — ALINHAMENTO A MANTER

**PREFEITURA DE SÃO PAULO**  
 SECRETARIA DE INFRAESTRUTURA URBANA E OBRAS  
 SUPERINTENDENCIA DE PROJETOS VIÁRIOS  
 PROJ 3

Assunto: Plano de Melhoramento Viário


Local: Macroárea de Estruturação Metropolitana - Arco Jacú Péssegueiro

ENCAMINHADO À APROV. PELO PROCESSO Nº 2014 - 0.202.556 - 0

APROVADO PELA LEI Nº DE / /

CLAS. J-553  
 Nº 26.980/45



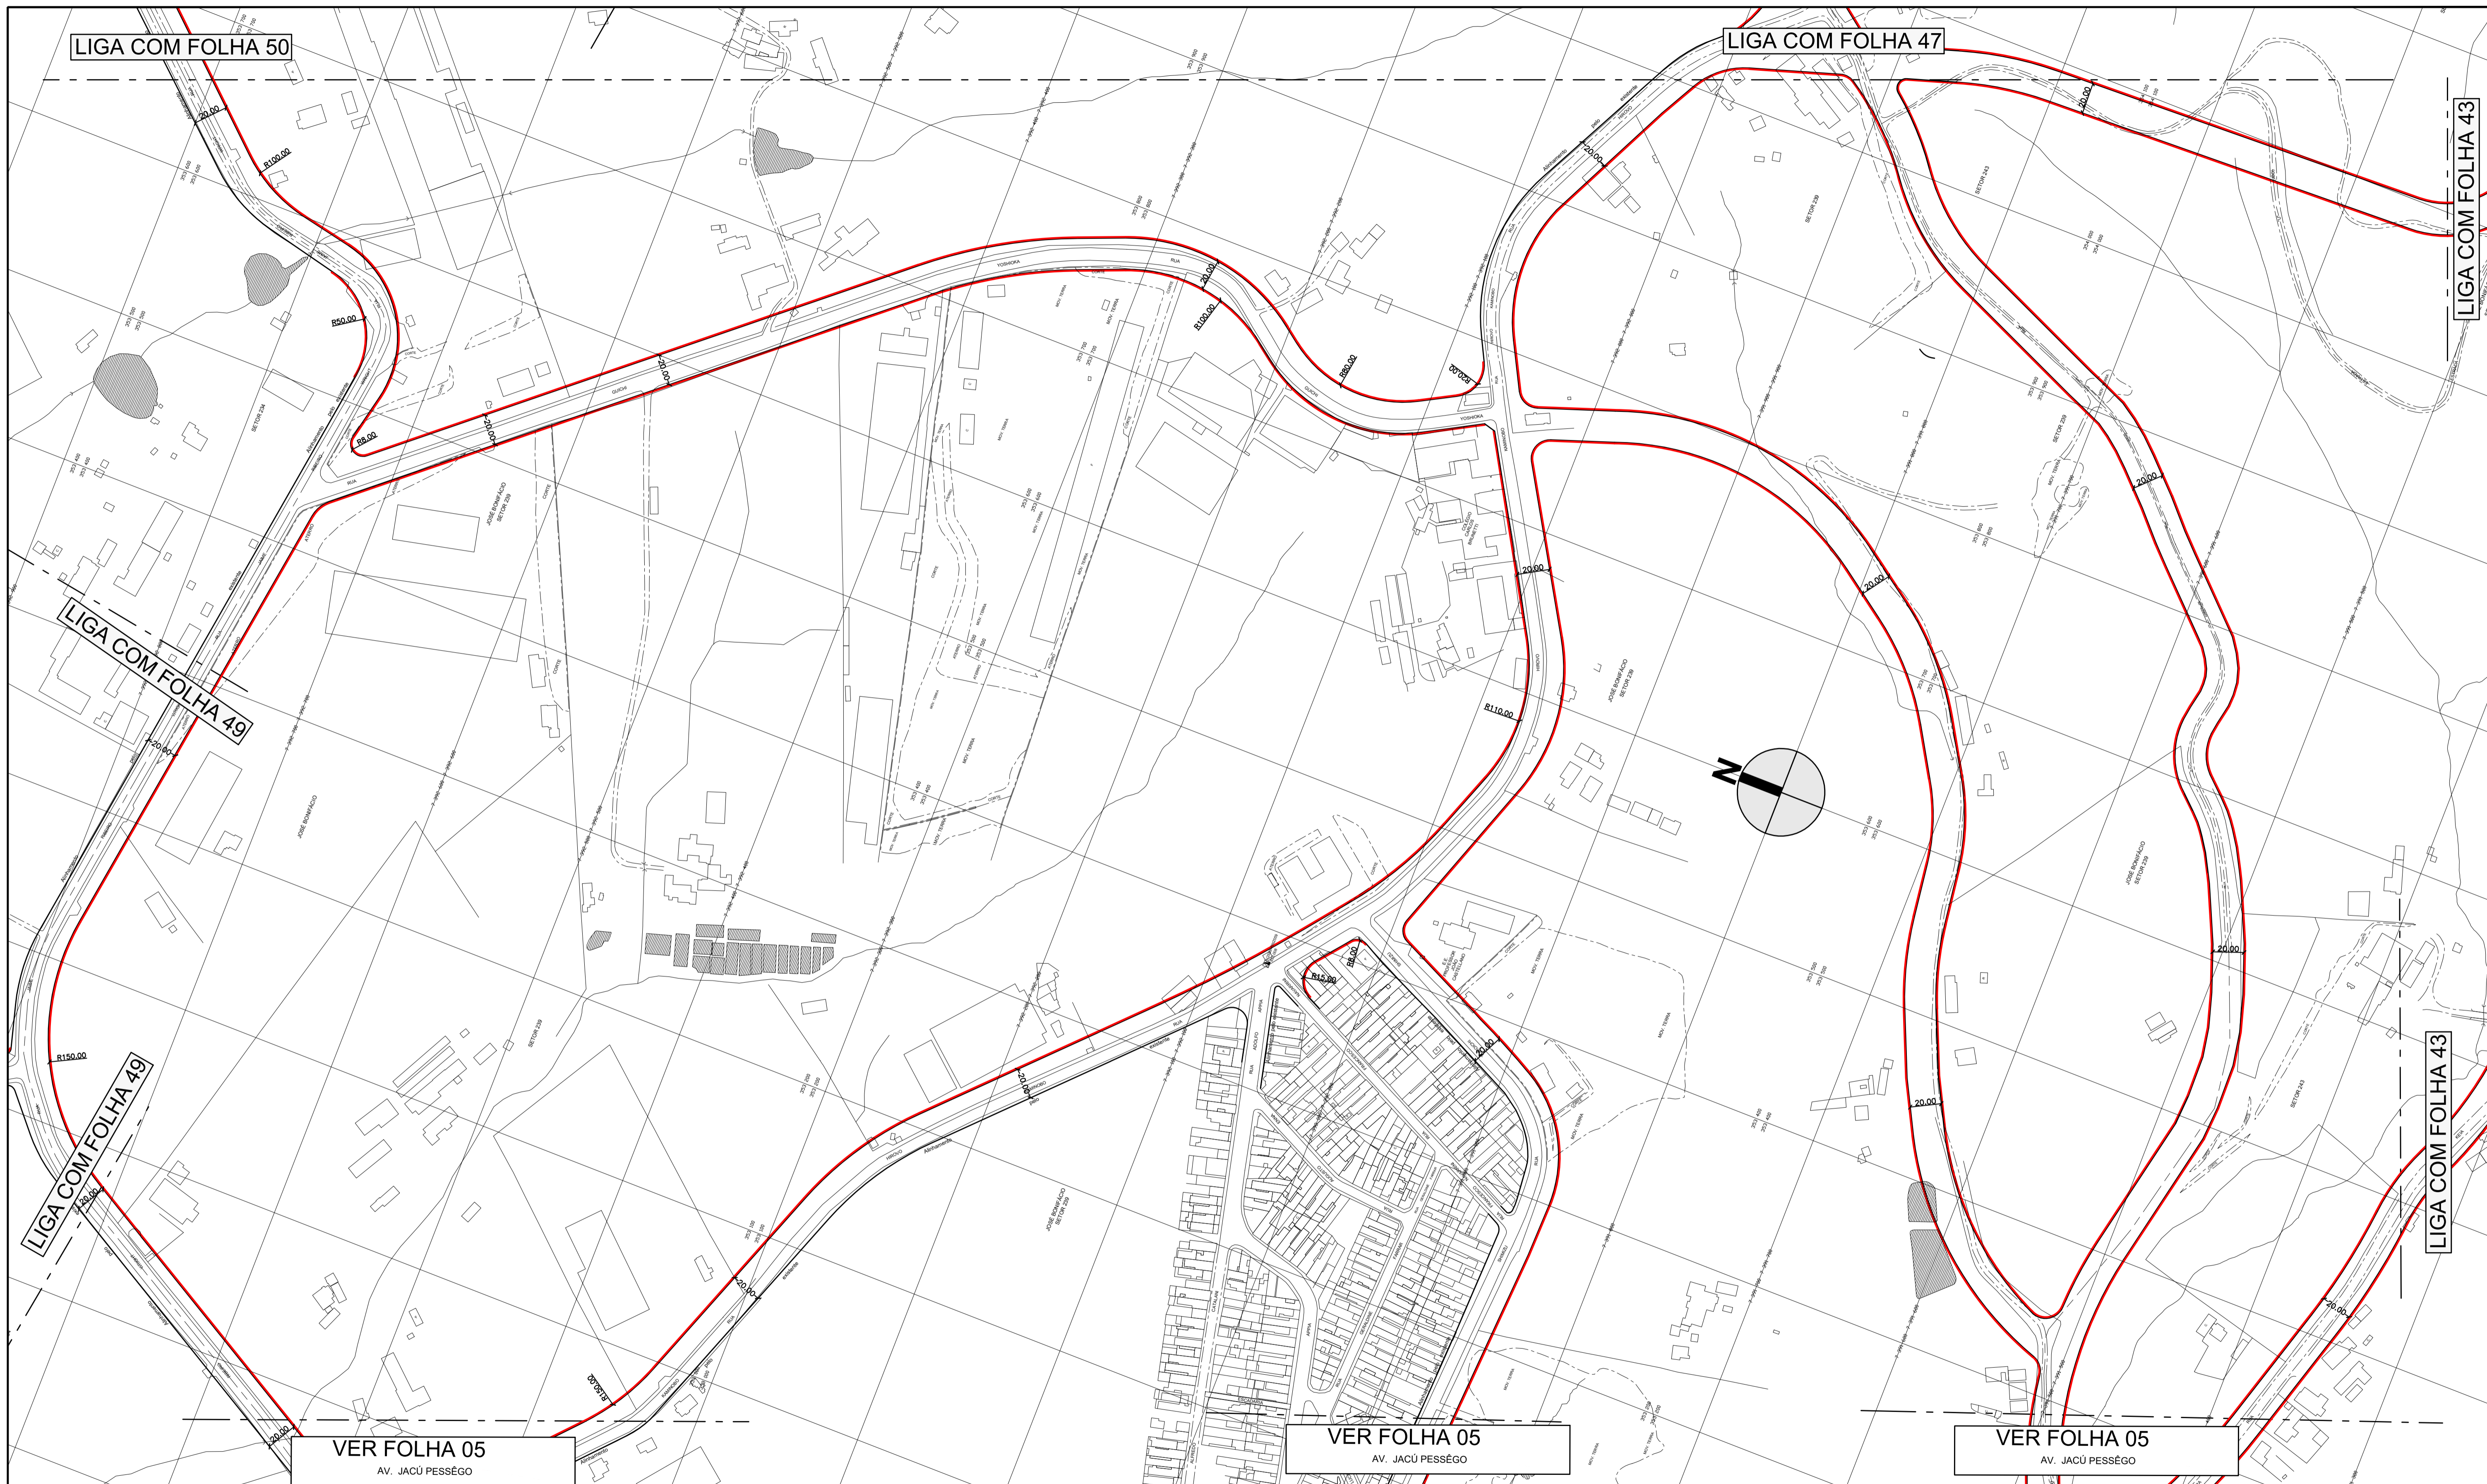


DES.	ESC.
ARQ./ENG.	1:2000
CHEFE DE SEC. TÉCNICA	DATA
DIRETOR DE DIVISÃO	OUTUBRO/2014
SUPERINTENDENTE	
LEGENDA:	
	ALINHAMENTO A APROVAR
	ALINHAMENTO A REVOGAR
	ALINHAMENTO A MANTER


<b>PREFEITURA DE SÃO PAULO</b> SECRETARIA DE INFRAESTRUTURA URBANA E OBRAS SUPERINTENDENCIA DE PROJETOS VIÁRIOS PROJ 3	Assunto: Plano de Melhoramento Viário	CLAS.
	Local: Macroárea de Estruturação Metropolitana - Arco Jacú Pessego	Nº
ENCAMINHADO À APROV. PELO PROCESSO Nº 2014 - 0.202.556 - 0		J-553
APROVADO PELA LEI Nº		26.980/46
		DE / /








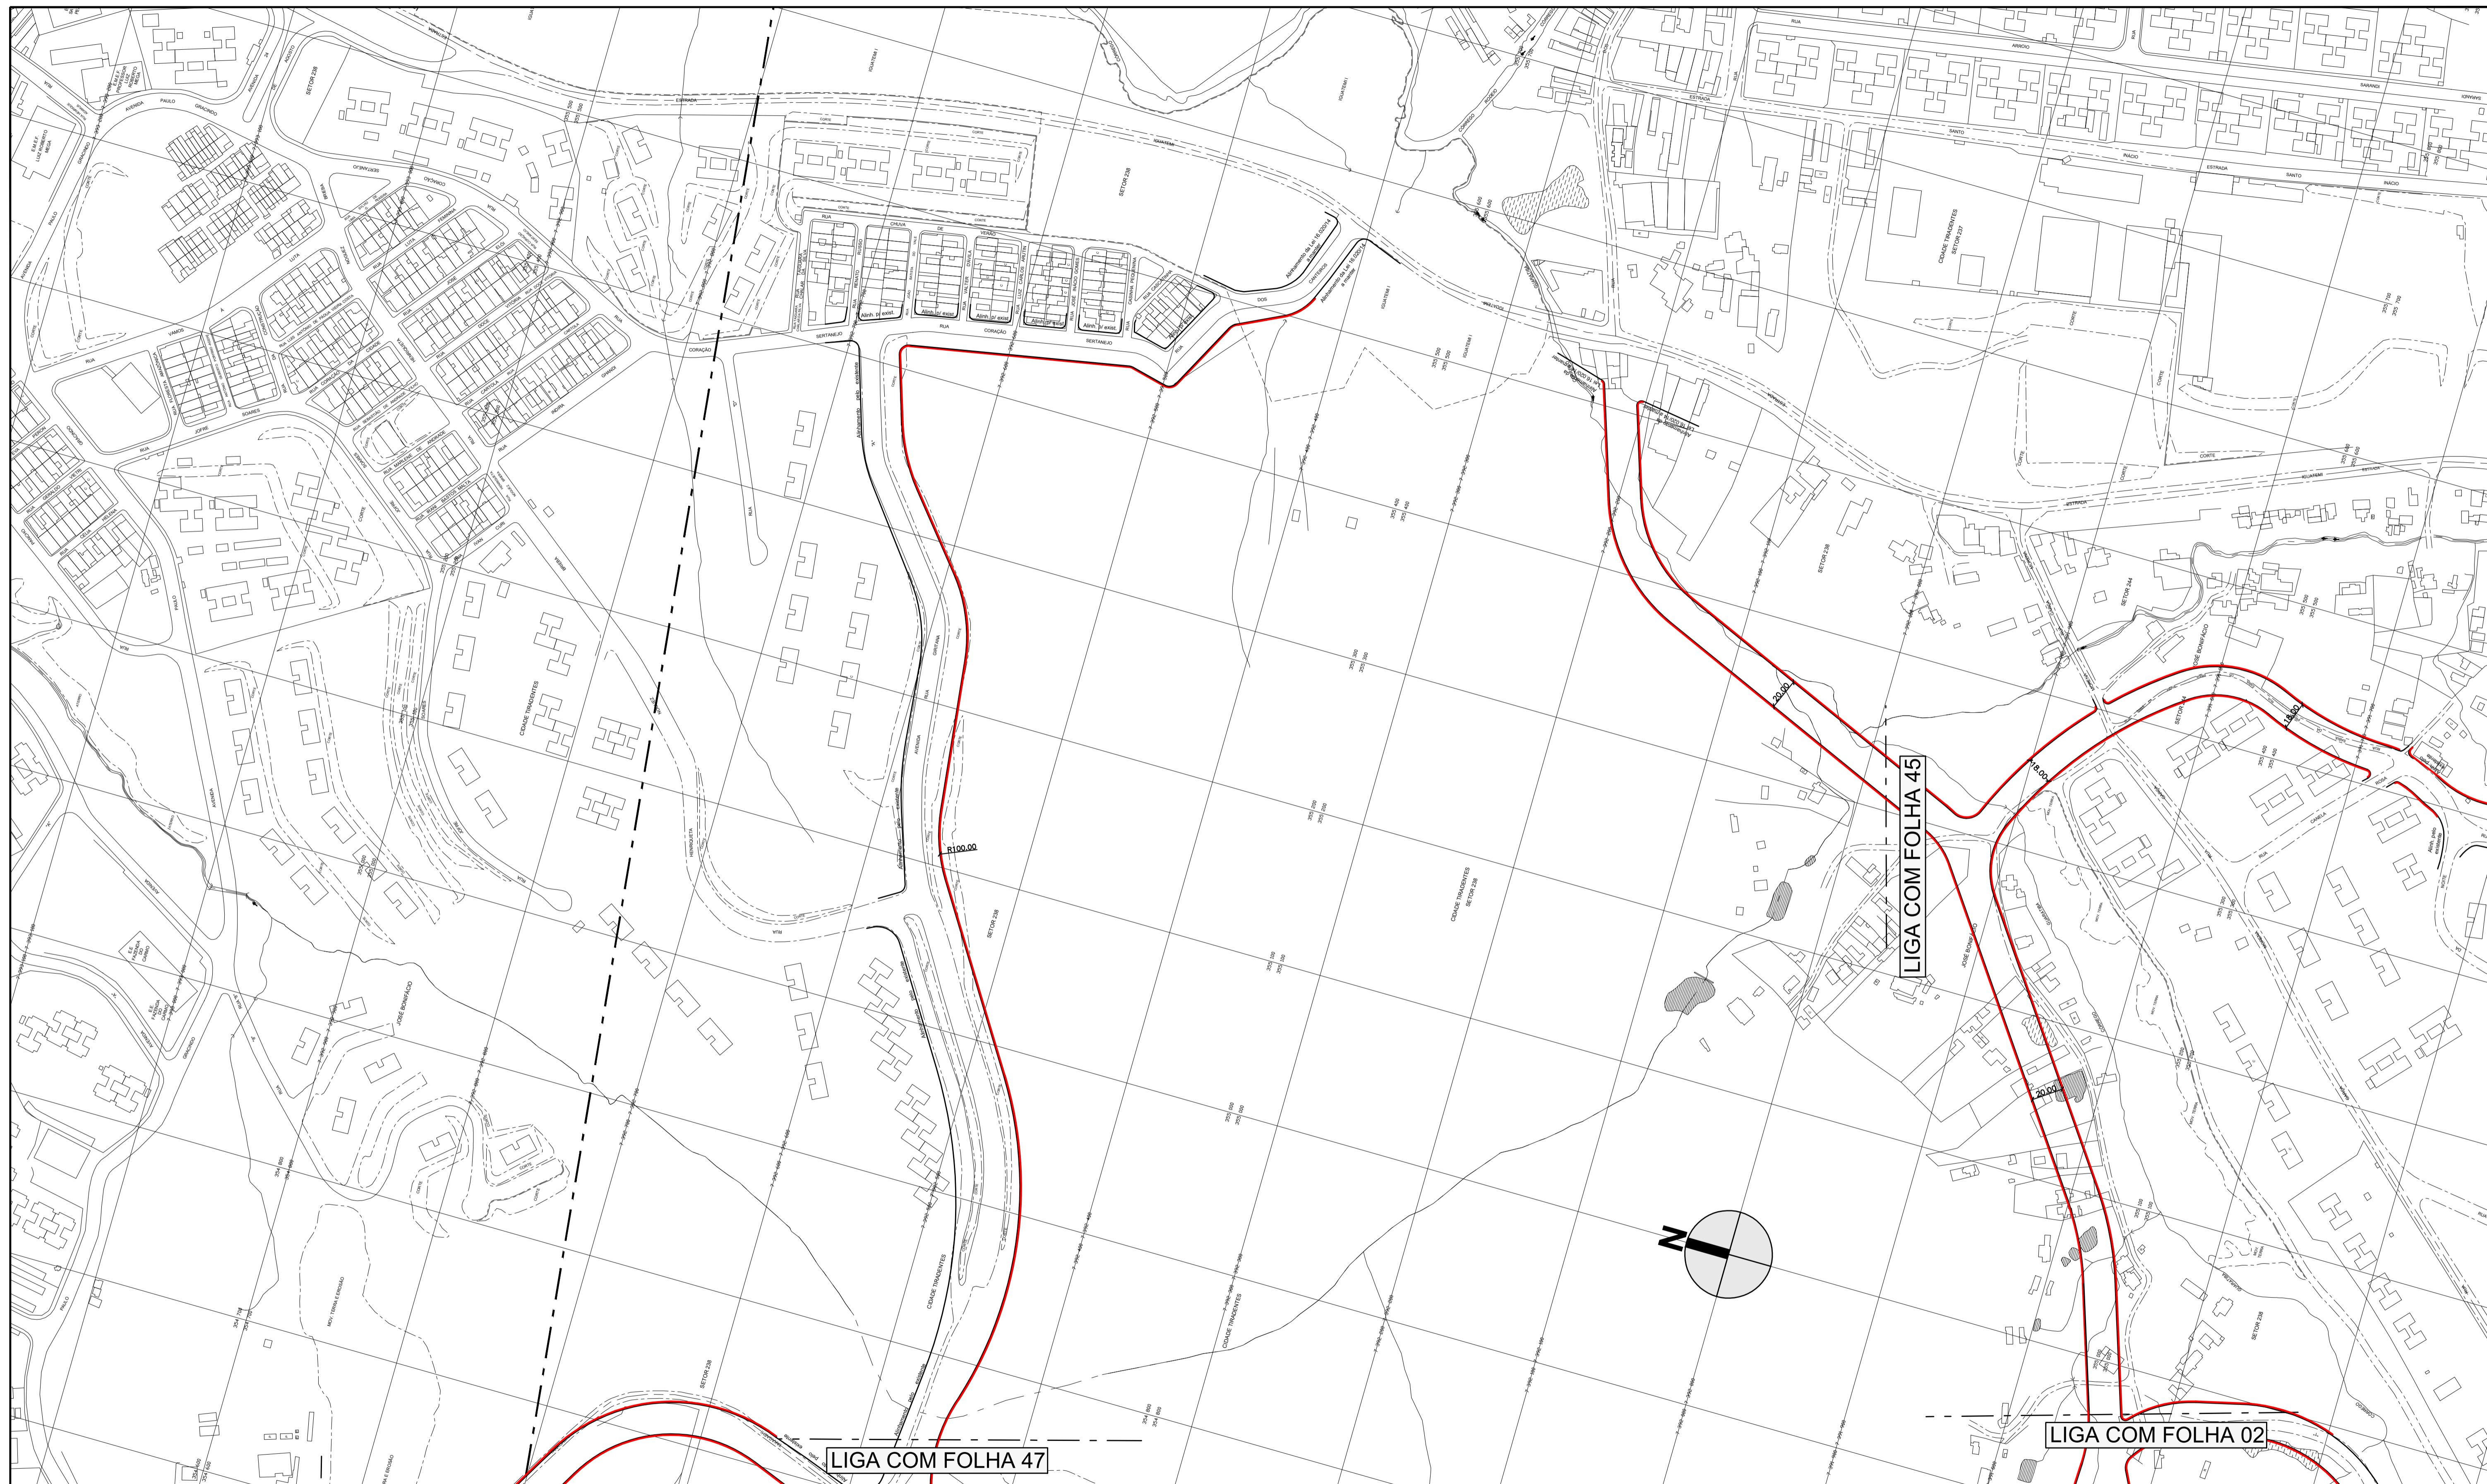

DES. ARQ./ENG. CHEFE DE SEC. TÉCNICA DIRETOR DE DIVISÃO SUPERINTENDENTE LEGENDA:	ESC. 1:2000 DATA OUTUBRO/2014	 <b>PREFEITURA DE SÃO PAULO</b> SECRETARIA DE INFRAESTRUTURA URBANA E OBRAS SUPERINTENDENCIA DE PROJETOS VIÁRIOS PROJ 3	Assunto: Plano de Melhoramento Viário Local: Macroárea de Estruturação Metropolitana - Arco Jacú Péssego ENCAMINHADO À APROV. PELO PROCESSO N° 2014 - 0.202.556 - 0 <b>APROVADO PELA LEI N°</b>	CLAS. <b>J-553</b> N° <b>26.980/48</b> DE / /
---	--	---	--	---

- ALINHAMENTO A APROVAR
- - - ALINHAMENTO A REVOGAR
- ALINHAMENTO A MANTER




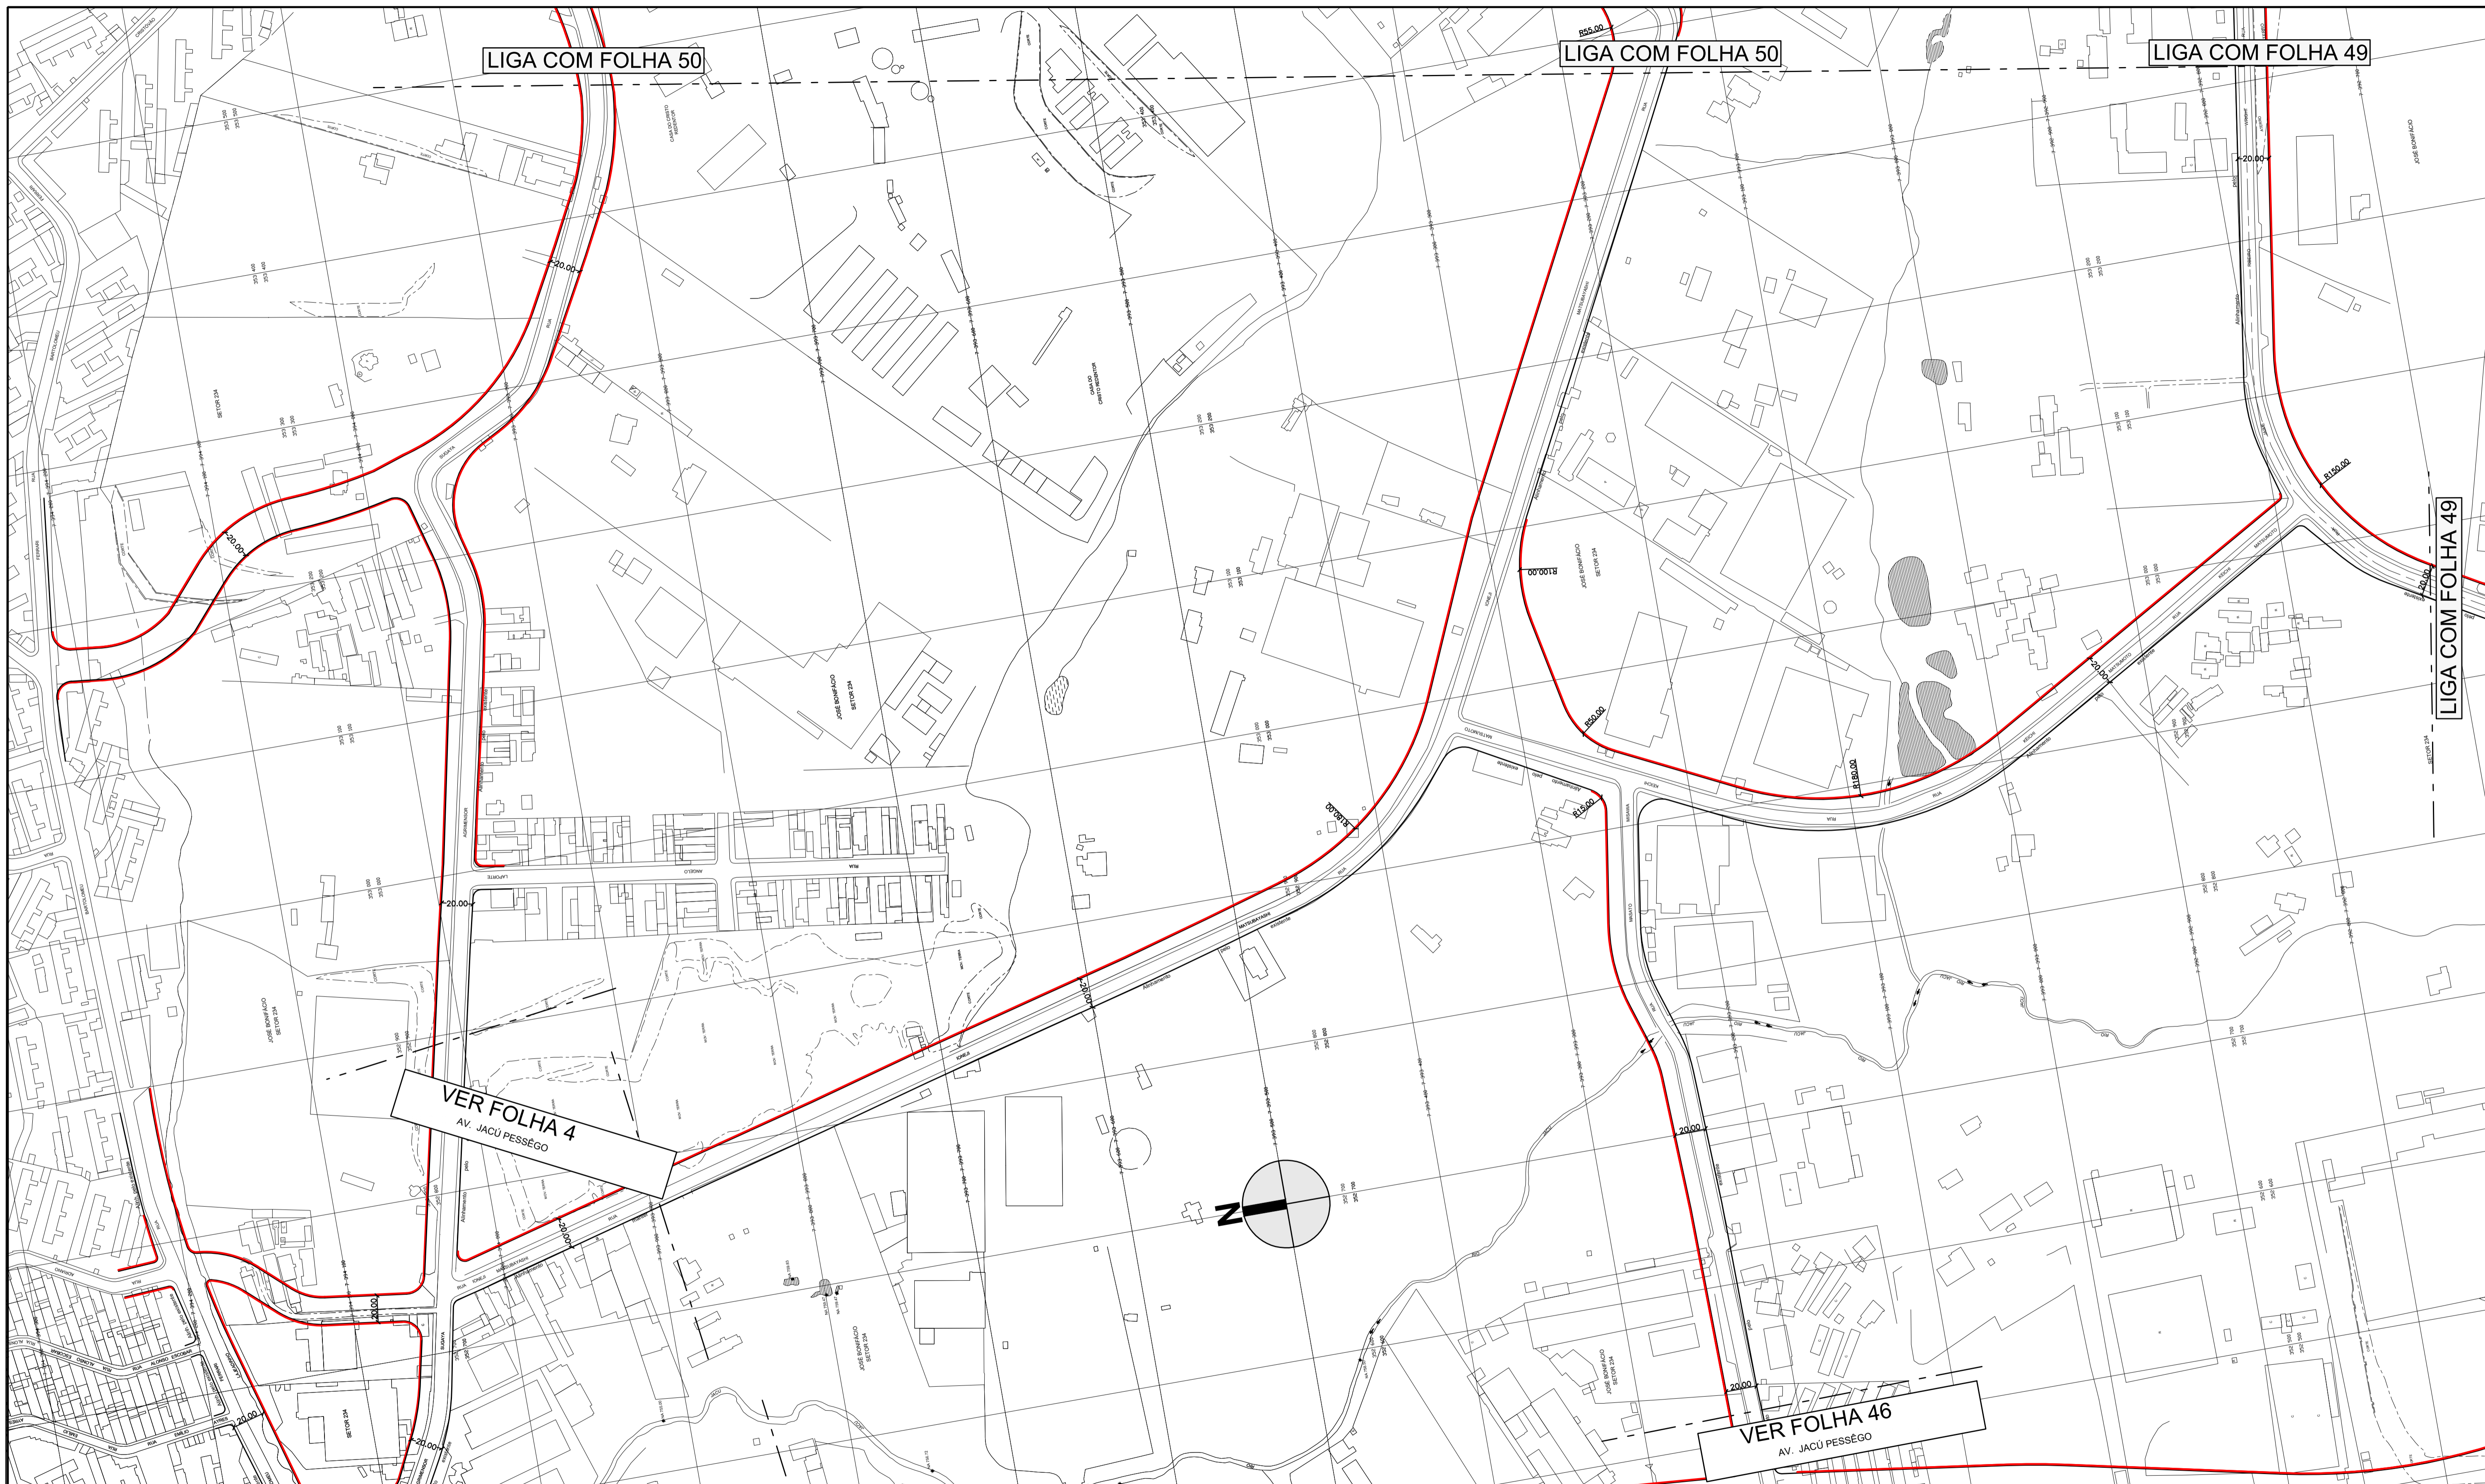

DES.	ESC.
ARQ./ENG.	1:2000
CHEFE DE SEC. TÉCNICA	DATA
DIRETOR DE DIVISÃO	OUTUBRO/2014
SUPERINTENDENTE	
LEGENDA:	
	ALINHAMENTO A APROVAR
	ALINHAMENTO A REVOGAR
	ALINHAMENTO A MANTER

<b>PREFEITURA DE SÃO PAULO</b>		SECRETARIA DE INFRAESTRUTURA URBANA E OBRAS SUPERINTENDENCIA DE PROJETOS VIÁRIOS PROJ 3	
Assunto: Plano de Melhoria Viário		CLAS.	J-553
Local: Macroárea de Estruturação Metropolitana - Arco Jacú Pêssego		Nº	26.980/49
ENCAMINHADO À APROV. PELO PROCESSO Nº 2014 - 0.202.556 - 0			
APROVADO PELA LEI Nº		DE / /	




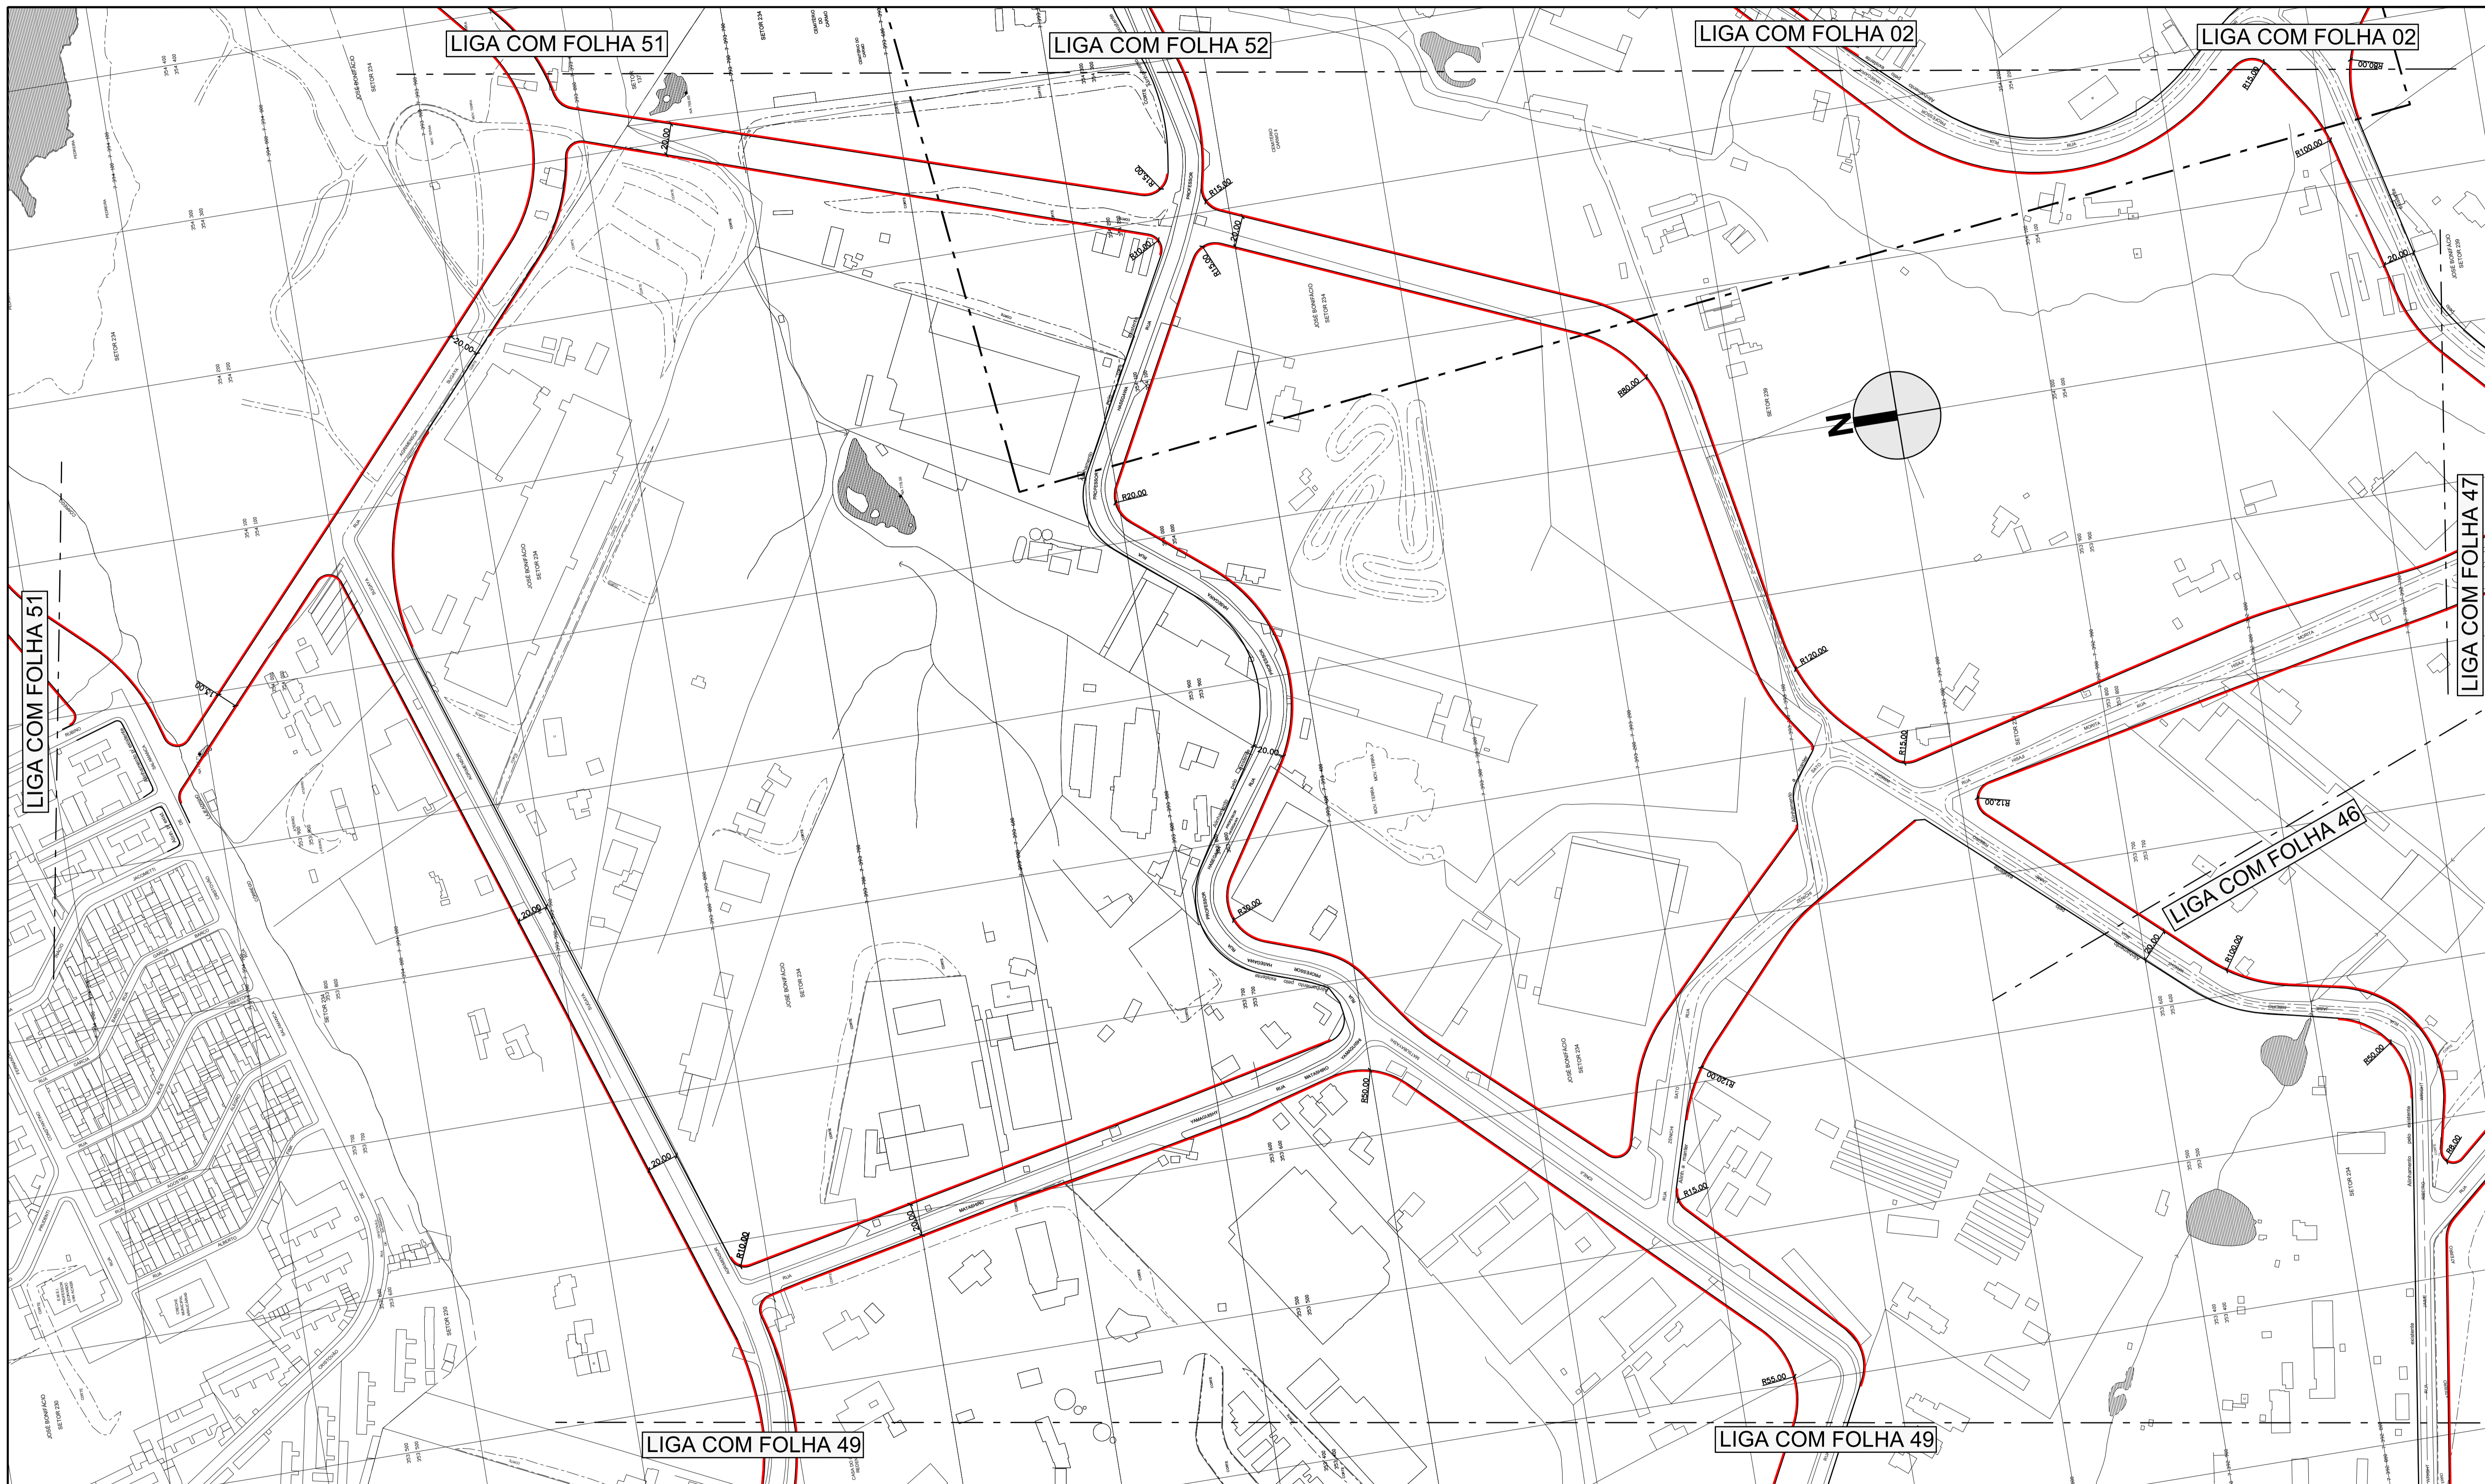

DES.	ESC.
ARQ./ENG.	1:2000
CHEFE DE SEC. TÉCNICA	DATA
DIRETOR DE DIVISÃO	OUTUBRO/2014
SUPERINTENDENTE	
LEGENDA:	
	ALINHAMENTO A APROVAR
	ALINHAMENTO A REVOGAR
	ALINHAMENTO A MANTER

<b>PREFEITURA DE SÃO PAULO</b> SECRETARIA DE INFRAESTRUTURA URBANA E OBRAS SUPERINTENDÊNCIA DE PROJETOS VIÁRIOS PROJ 3	Assunto: Plano de Melhoramento Viário	CLAS.
	Local: Macroárea de Estruturação Metropolitana - Arco Jacu Péssego	Nº
ENCAMINHADO À APROV. PELO PROCESSO Nº 2014 - 0.202.556 - 0		J-553
APROVADO PELA LEI Nº		26.980/50
		DE / /





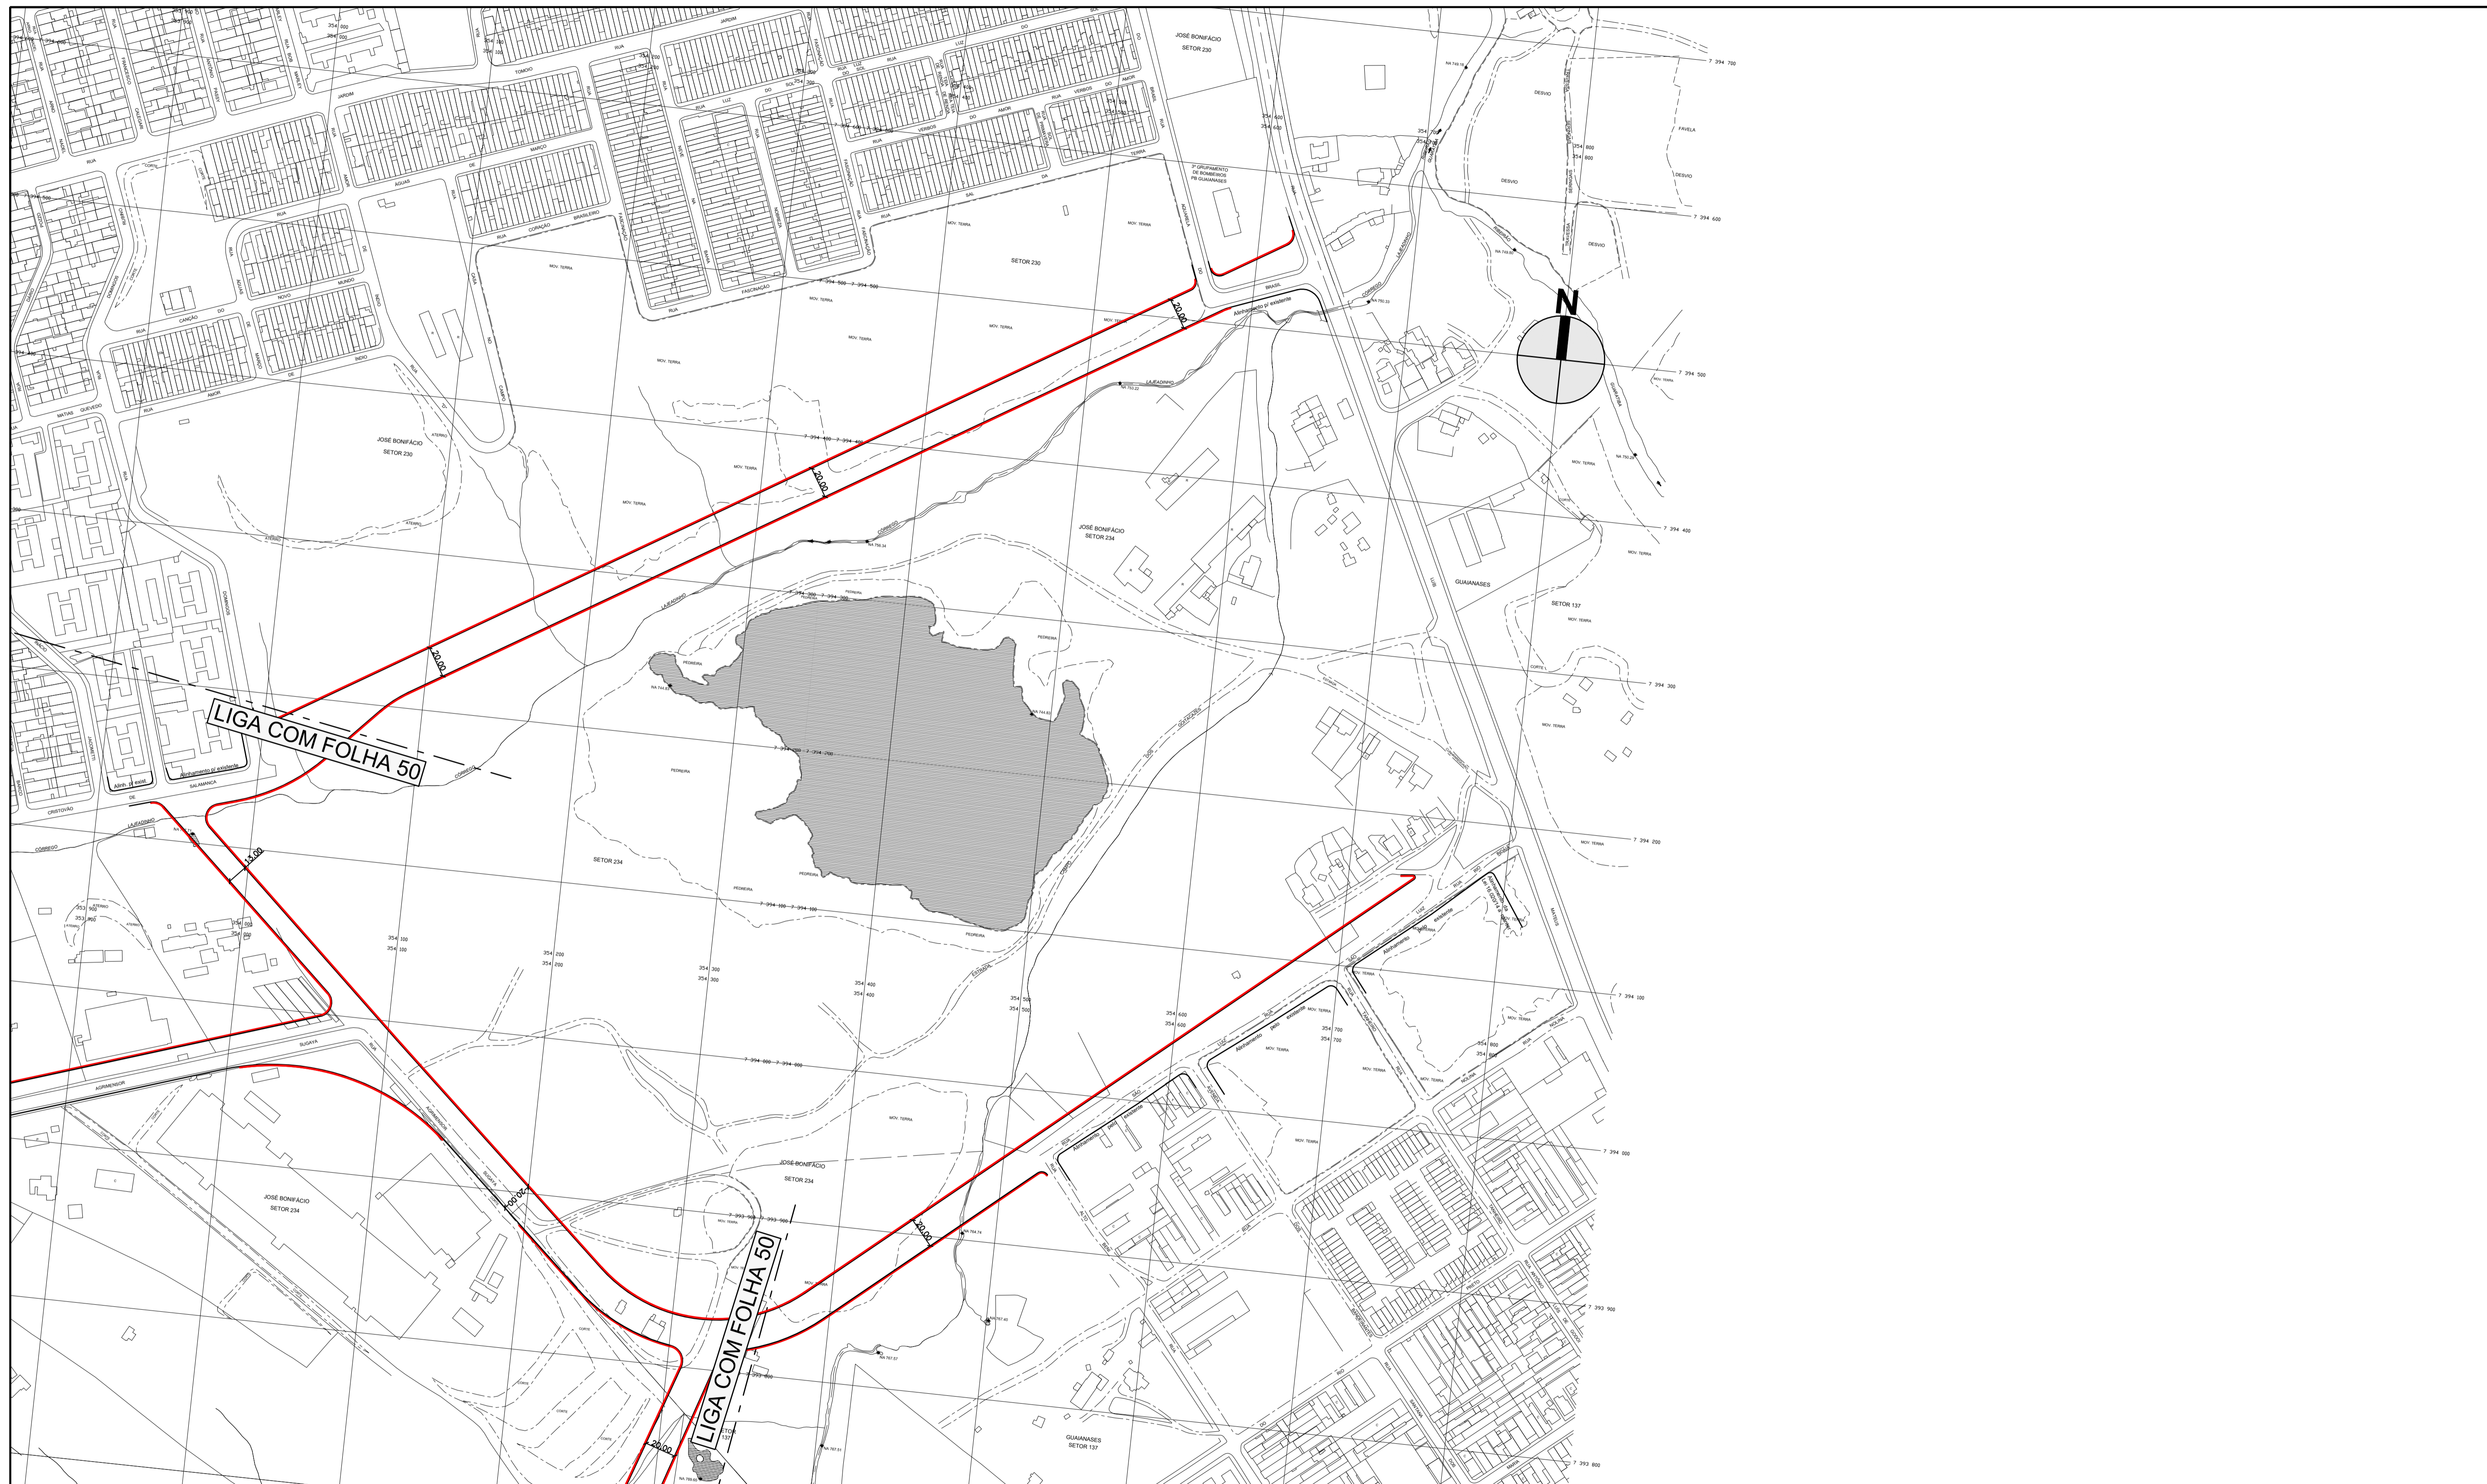

DES.	ESC.
ARQ./ENG.	1:2000
CHEFE DE SEC. TÉCNICA	
DIRETOR DE DIVISÃO	DATA
SUPERINTENDENTE	OUTUBRO/2014
LEGENDA:	
	ALINHAMENTO A APROVAR
	ALINHAMENTO A REVOGAR
	ALINHAMENTO A MANTER

<b>PREFEITURA DE SÃO PAULO</b> SECRETARIA DE INFRAESTRUTURA URBANA E OBRAS SUPERINTENDENCIA DE PROJETOS VIÁRIOS PROJ 3	Assunto: Plano de Melhoria Viário	CLAS. J-553
	Local: Macroárea de Estruturação Metropolitana - Arco Jacú Péssego	Nº 26.980/51
ENCAMINHADO À APROV. PELO PROCESSO Nº 2014 - 0.202.556 - 0		
APROVADO PELA LEI Nº		DE / /



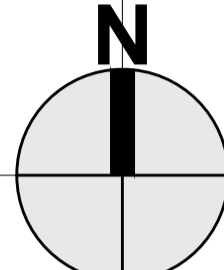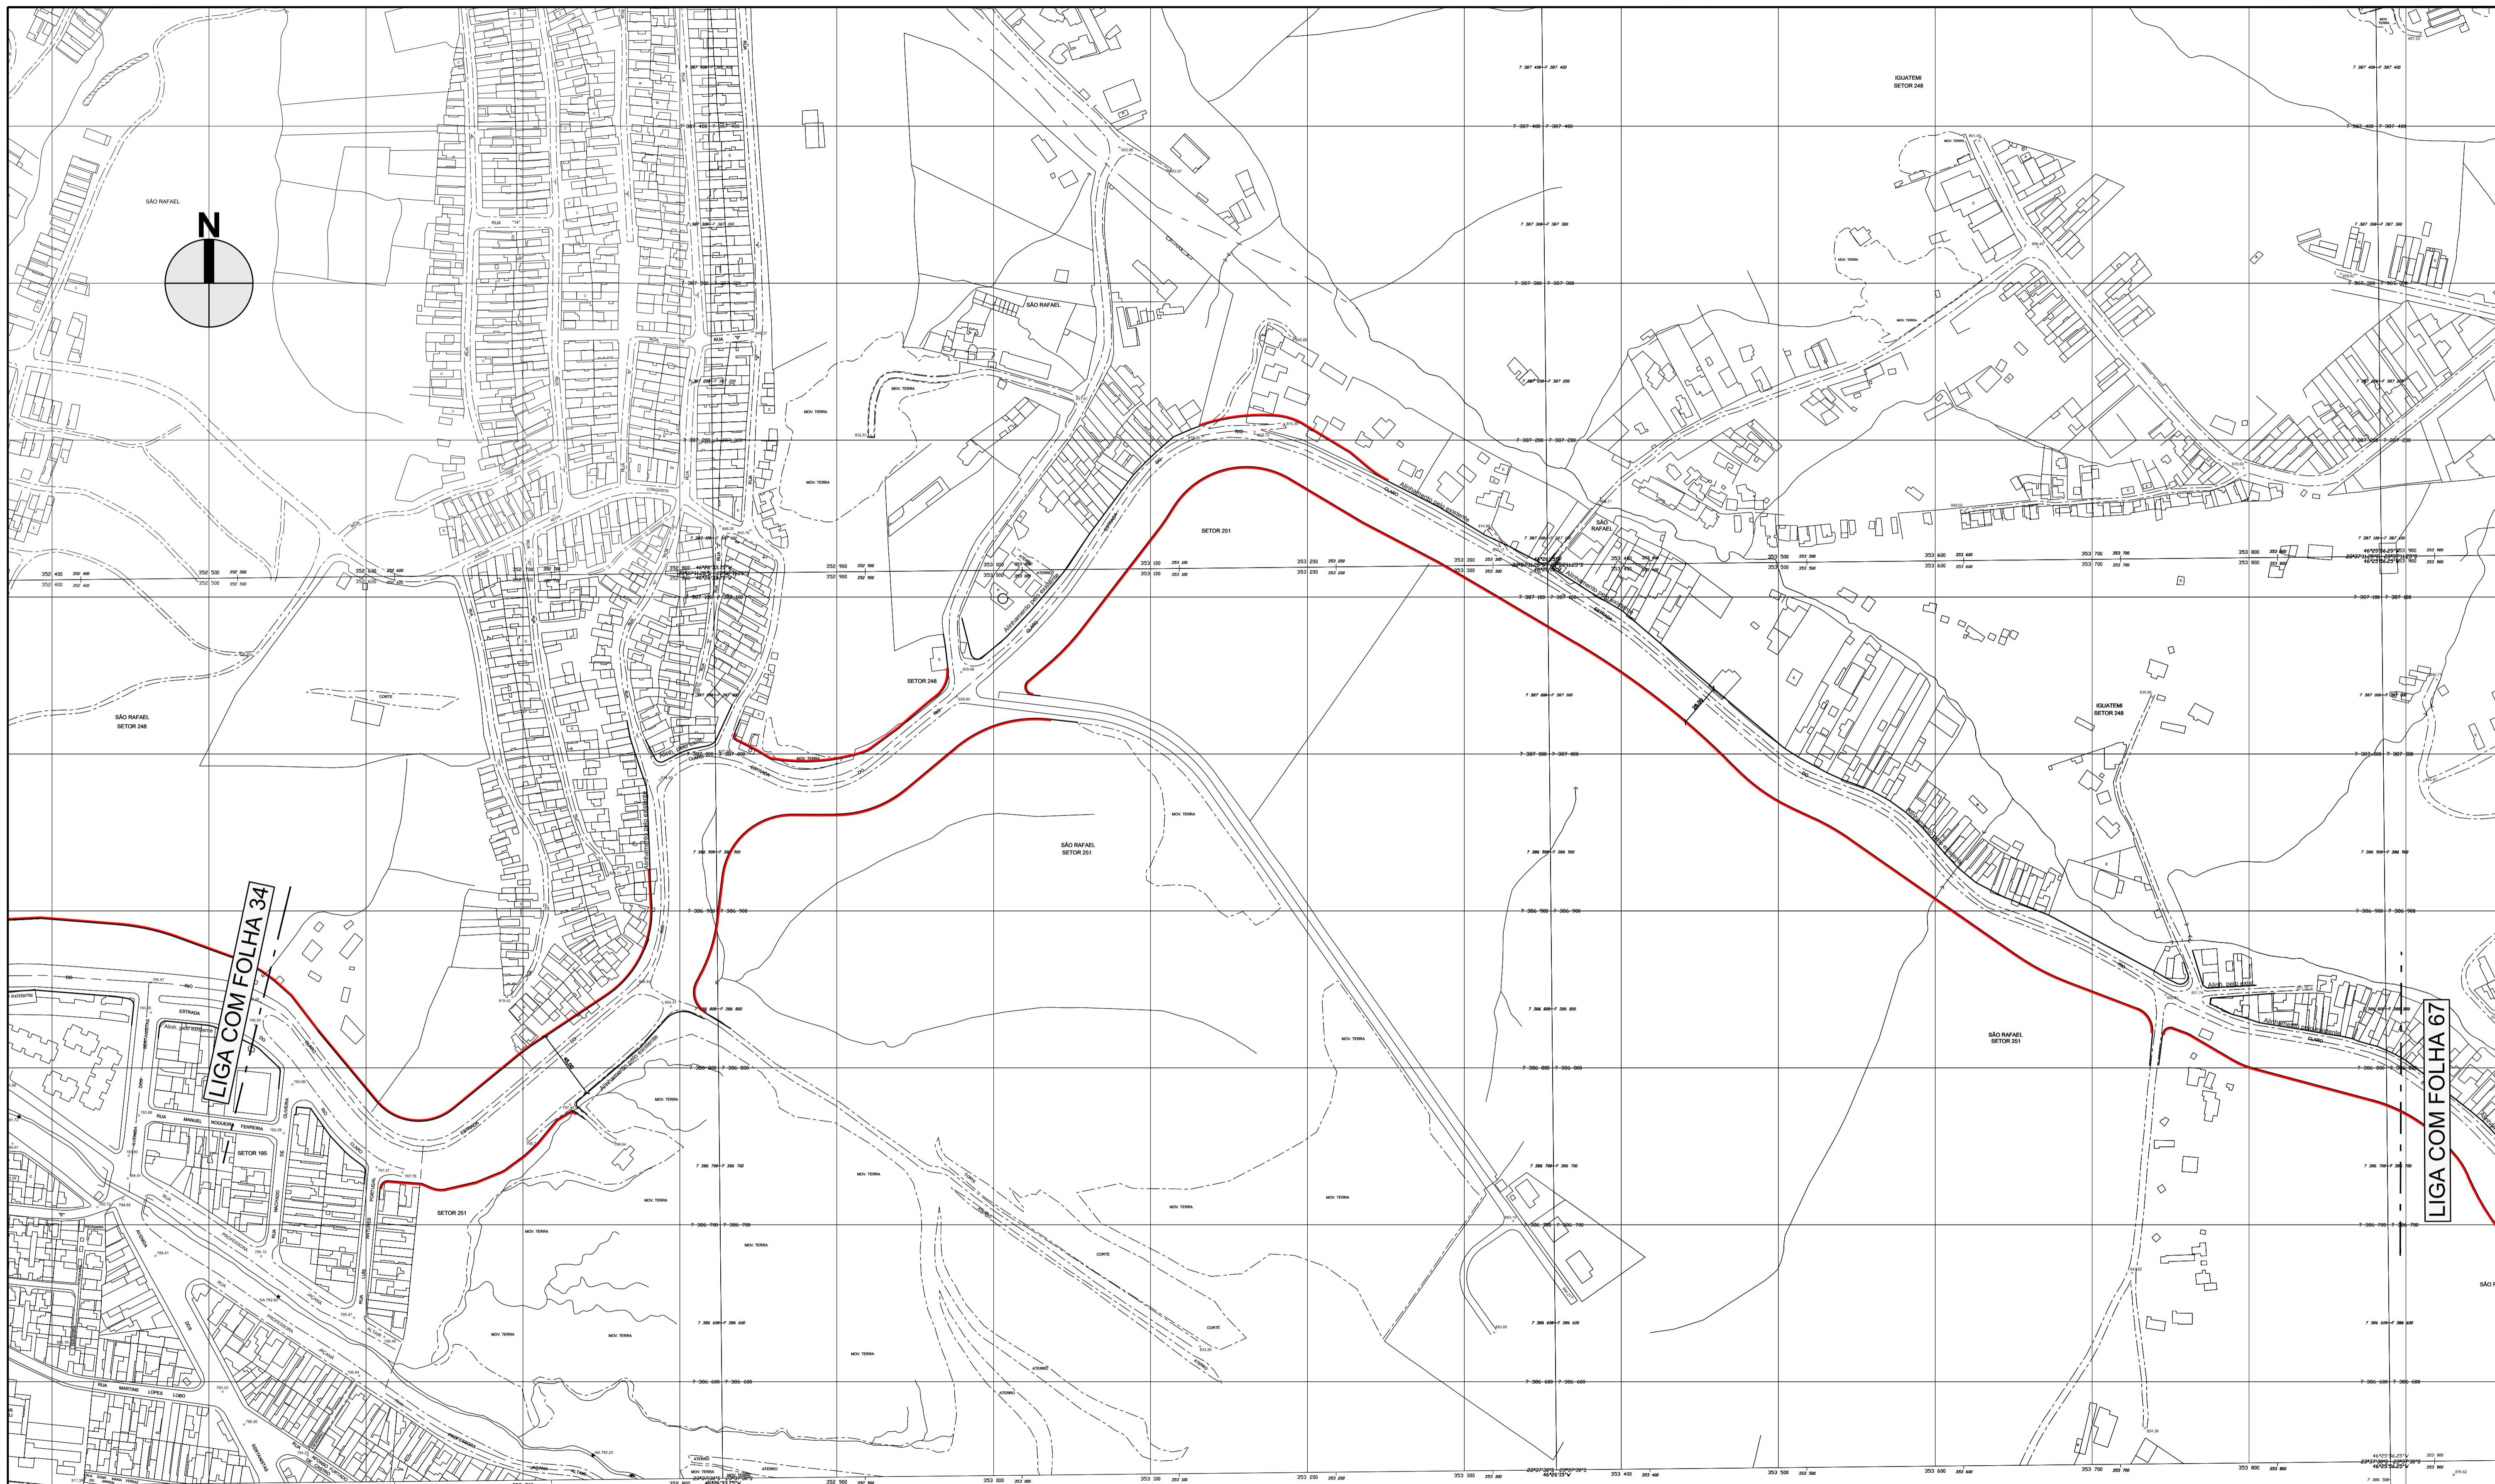


LIGA COM FOLHA 34

LIGA COM FOLHA 67

DES.	ESC.
ARQ./ENG.	1:2000
CHEFE DE SEC. TÉCNICA	DATA
DIRETOR DE DIVISÃO	OUTUBRO/2014
SUPERINTENDENTE	
LEGENDA:	
ALINHAMENTO A APROVAR	
ALINHAMENTO A REVOGAR	
ALINHAMENTO A MANTER	

<b>PREFEITURA DE SÃO PAULO</b> SECRETARIA DE INFRAESTRUTURA URBANA E OBRAS SUPERINTENDENCIA DE PROJETOS VIÁRIOS PROJ 3	
Assunto: Plano de Melhoramento Viário	CLAS. J-553
Local: Macroárea de Estruturação Metropolitana - Arco Jacú Péssego	Nº 26.980/66
ENCAMINHADO À APROV. PELO PROCESSO Nº 2014 - 0.202.556 - 0	
APROVADO PELA LEI Nº DE / /	




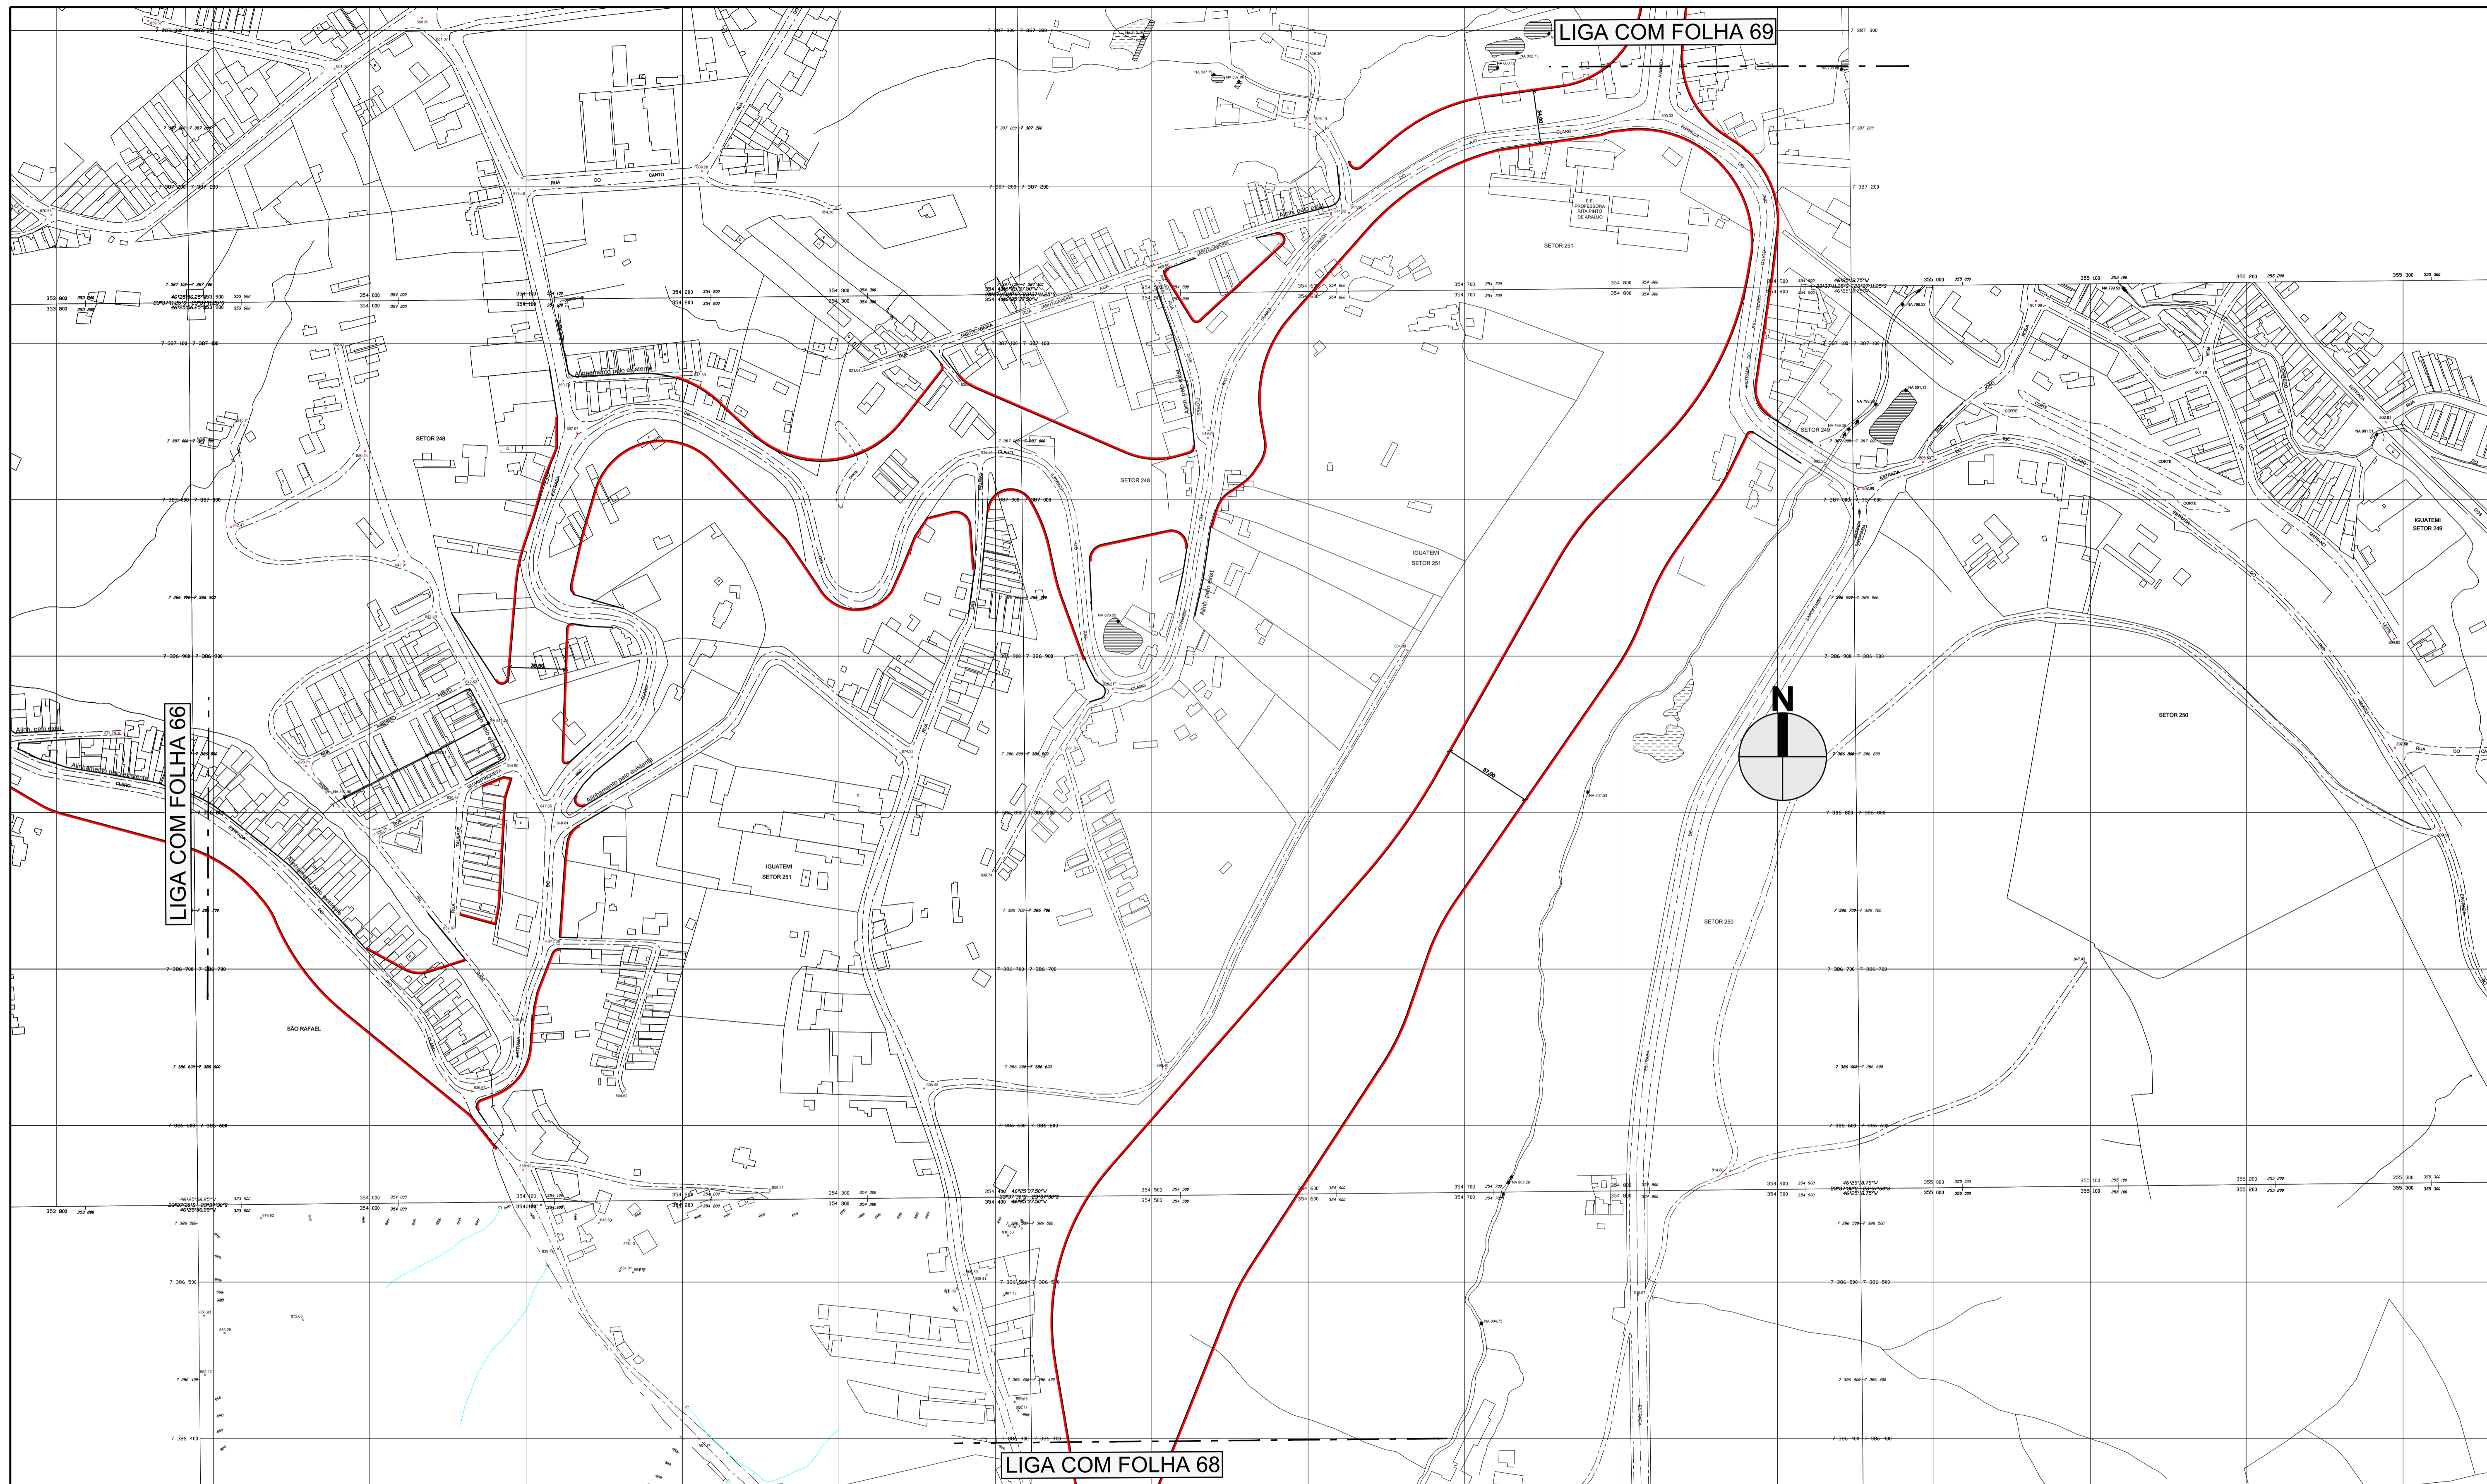


DES.	ESC.
ARQ./ENG.	1:2000
CHEFE DE SEC. TÉCNICA	
DIRETOR DE DIVISÃO	DATA
SUPERINTENDENTE	OUTUBRO/2014
LEGENDA:	
	ALINHAMENTO A APROVAR
	ALINHAMENTO A REVOGAR
	ALINHAMENTO A MANTER

<b>PREFEITURA DE SÃO PAULO</b> SECRETARIA DE INFRAESTRUTURA URBANA E OBRAS SUPERINTENDENCIA DE PROJETOS VIÁRIOS PROJ 3	Assunto: Plano de Melhoramento Viário	CLAS. J-553
	Local: Macroárea de Estruturação Metropolitana - Arco Jacú Péssego	Nº 26.980/67
ENCAMINHADO À APROV. PELO PROCESSO Nº 2014 - 0.202.556 - 0		
APROVADO PELA LEI Nº		DE / /



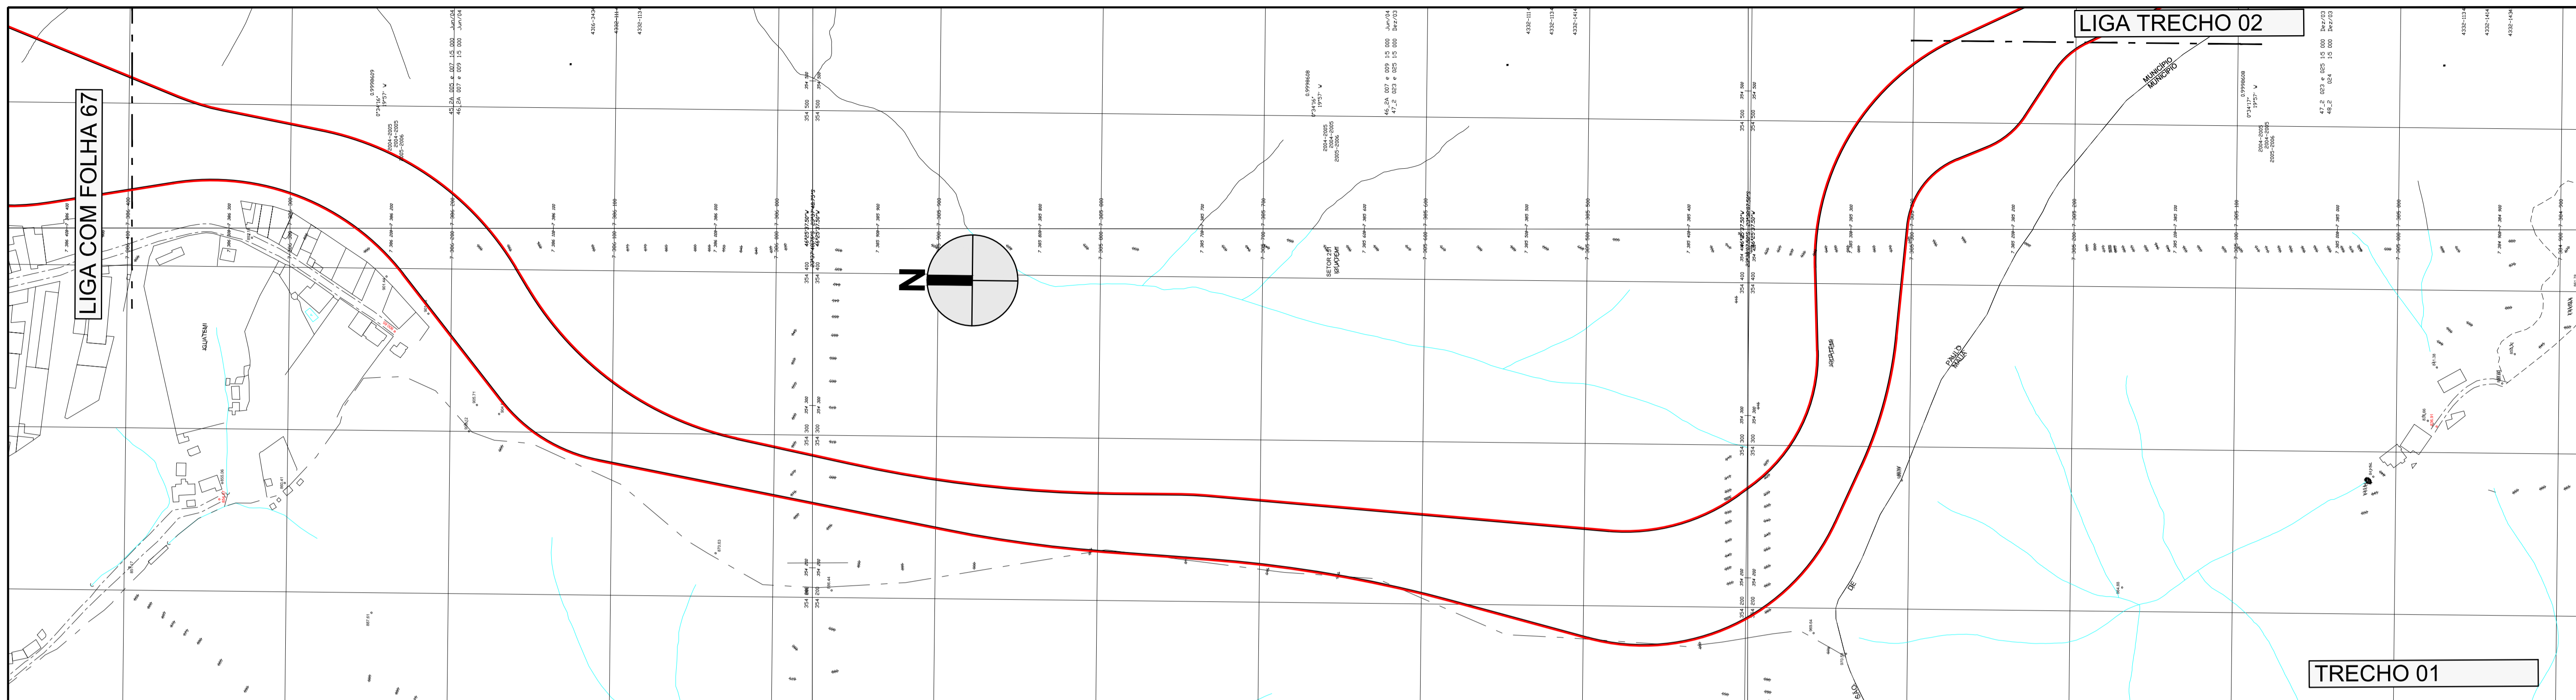

TRECHO 01

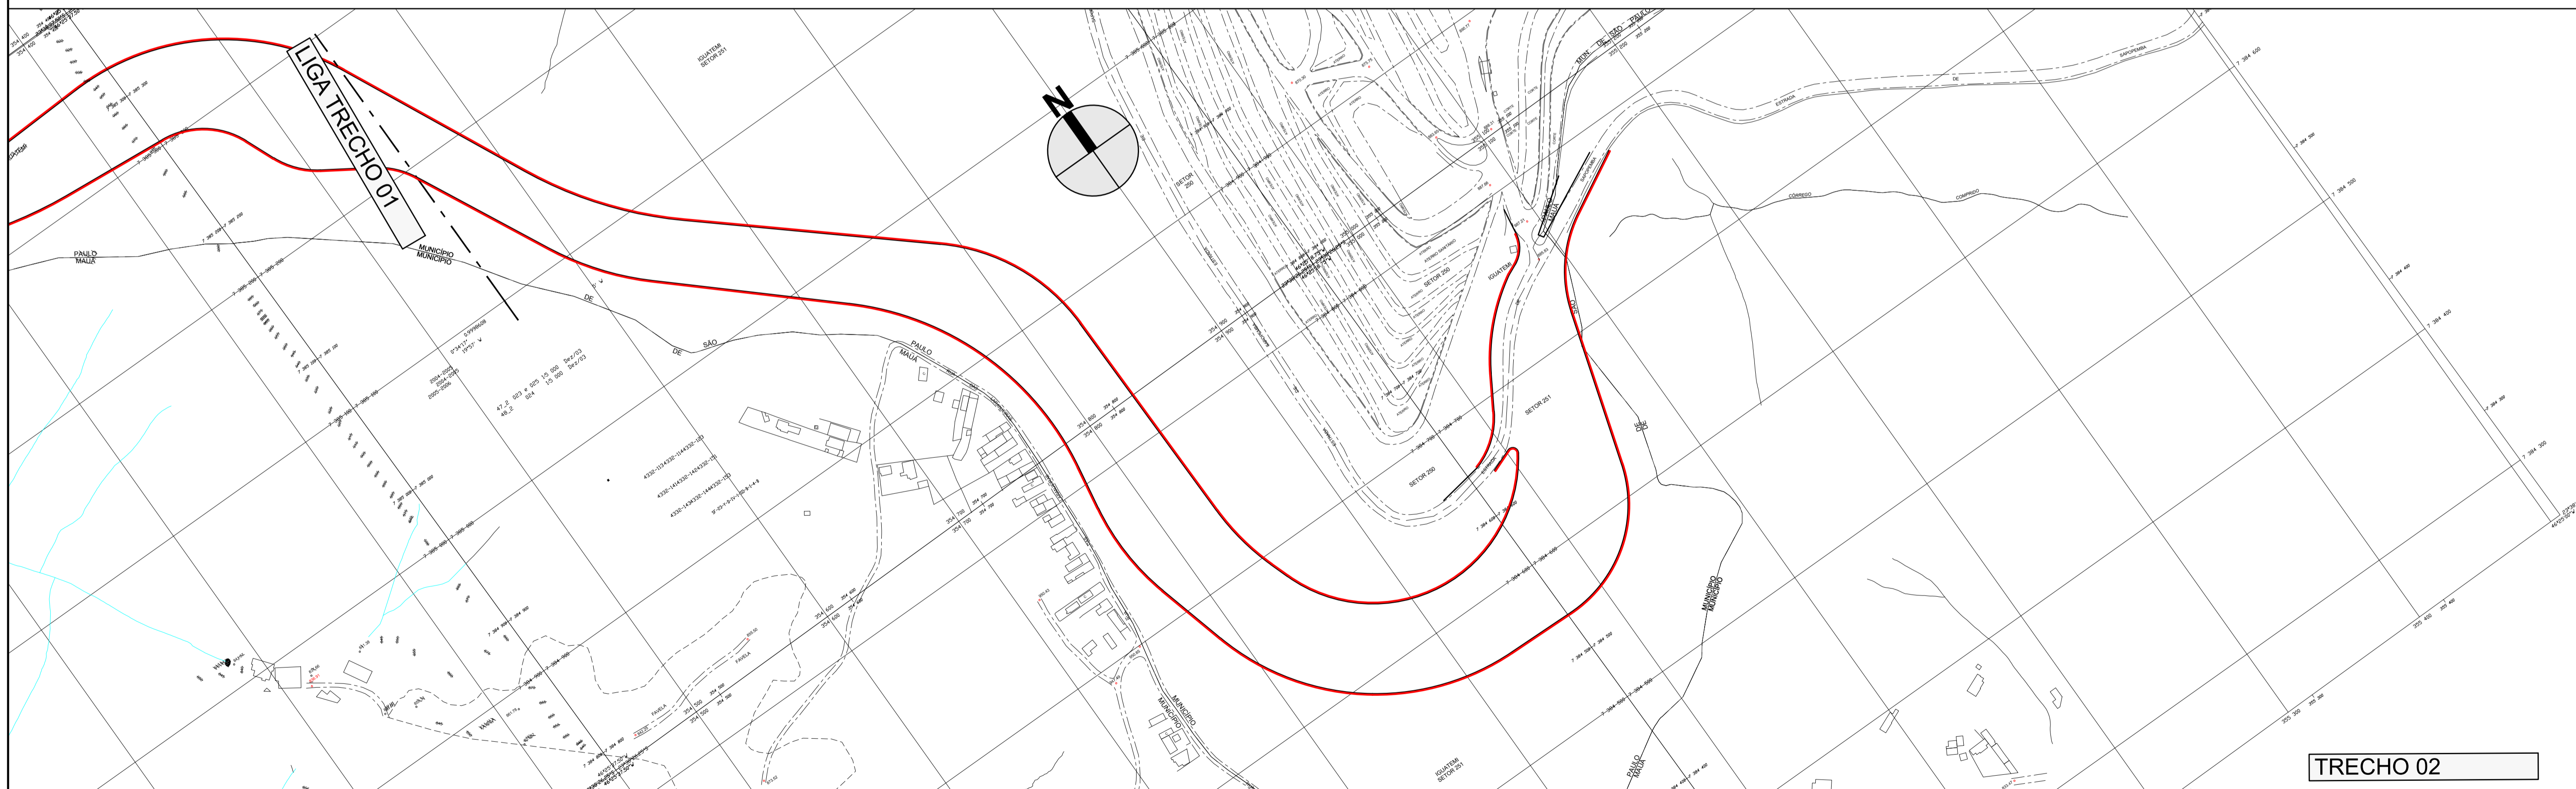


TRECHO 02

DES.	ESC.
ARQ./ENG.	1:2000
CHEFE DE SEC. TÉCNICA	DATA
DIRETOR DE DIVISÃO	OUTUBRO/2014
SUPERINTENDENTE	
LEGENDA:	
	ALINHAMENTO A APROVAR
	ALINHAMENTO A REVOGAR
	ALINHAMENTO A MANTER

<b>PREFEITURA DE SÃO PAULO</b> SECRETARIA DE INFRAESTRUTURA URBANA E OBRAS SUPERINTENDENCIA DE PROJETOS VIÁRIOS PROJ 3	Assunto: Plano de Melhoramento Viário	CLAS.
	Local: Macroárea de Estruturação Metropolitana - Arco Jacú Péssego	Nº 26.980/68
ENCAMINHADO À APROV. PELO PROCESSO Nº 2014 - 0.202.556 - 0		DE / /
APROVADO PELA LEI Nº		




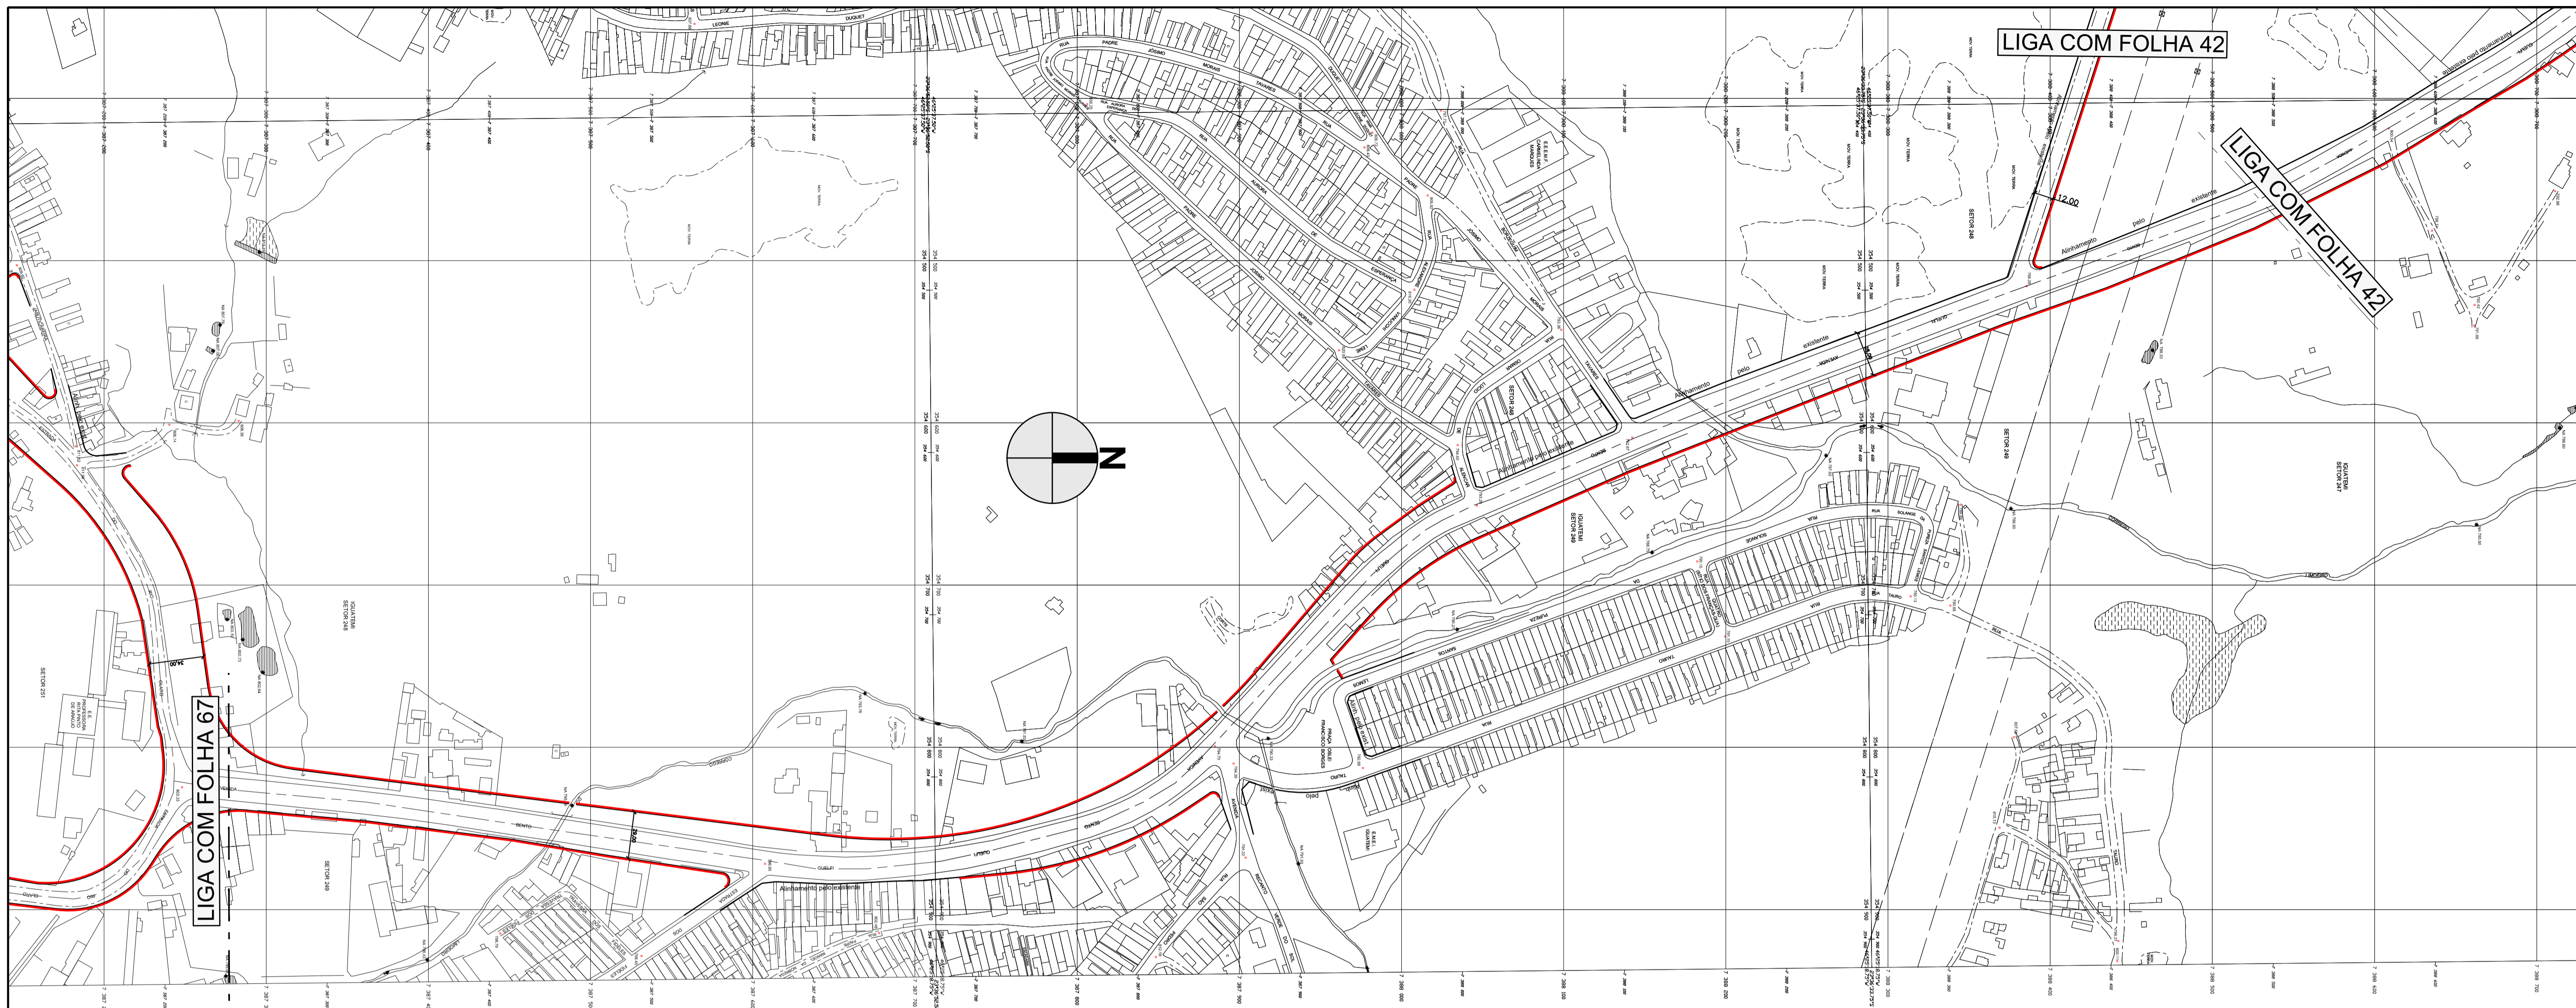

DES.	ESC.
ARQ./ENG.	1:2000
CHEFE DE SEC. TÉCNICA	
DIRETOR DE DIVISÃO	DATA
SUPERINTENDENTE	OUTUBRO/2014
LEGENDA:	
	ALINHAMENTO A APROVAR
	ALINHAMENTO A REVOGAR
	ALINHAMENTO A MANTER

<b>PREFEITURA DE SÃO PAULO</b> SECRETARIA DE INFRAESTRUTURA URBANA E OBRAS SUPERINTENDENCIA DE PROJETOS VIÁRIOS PROJ 3	Assunto: Plano de Melhoramento Viário	CLAS.
	Local: Macroárea de Estruturação Metropolitana - Arco Jacú Péssego	Nº
ENCAMINHADO À APROV. PELO PROCESSO Nº 2014 - 0.202.556 - 0		J-553
APROVADO PELA LEI Nº		26.980/69
		DE / /



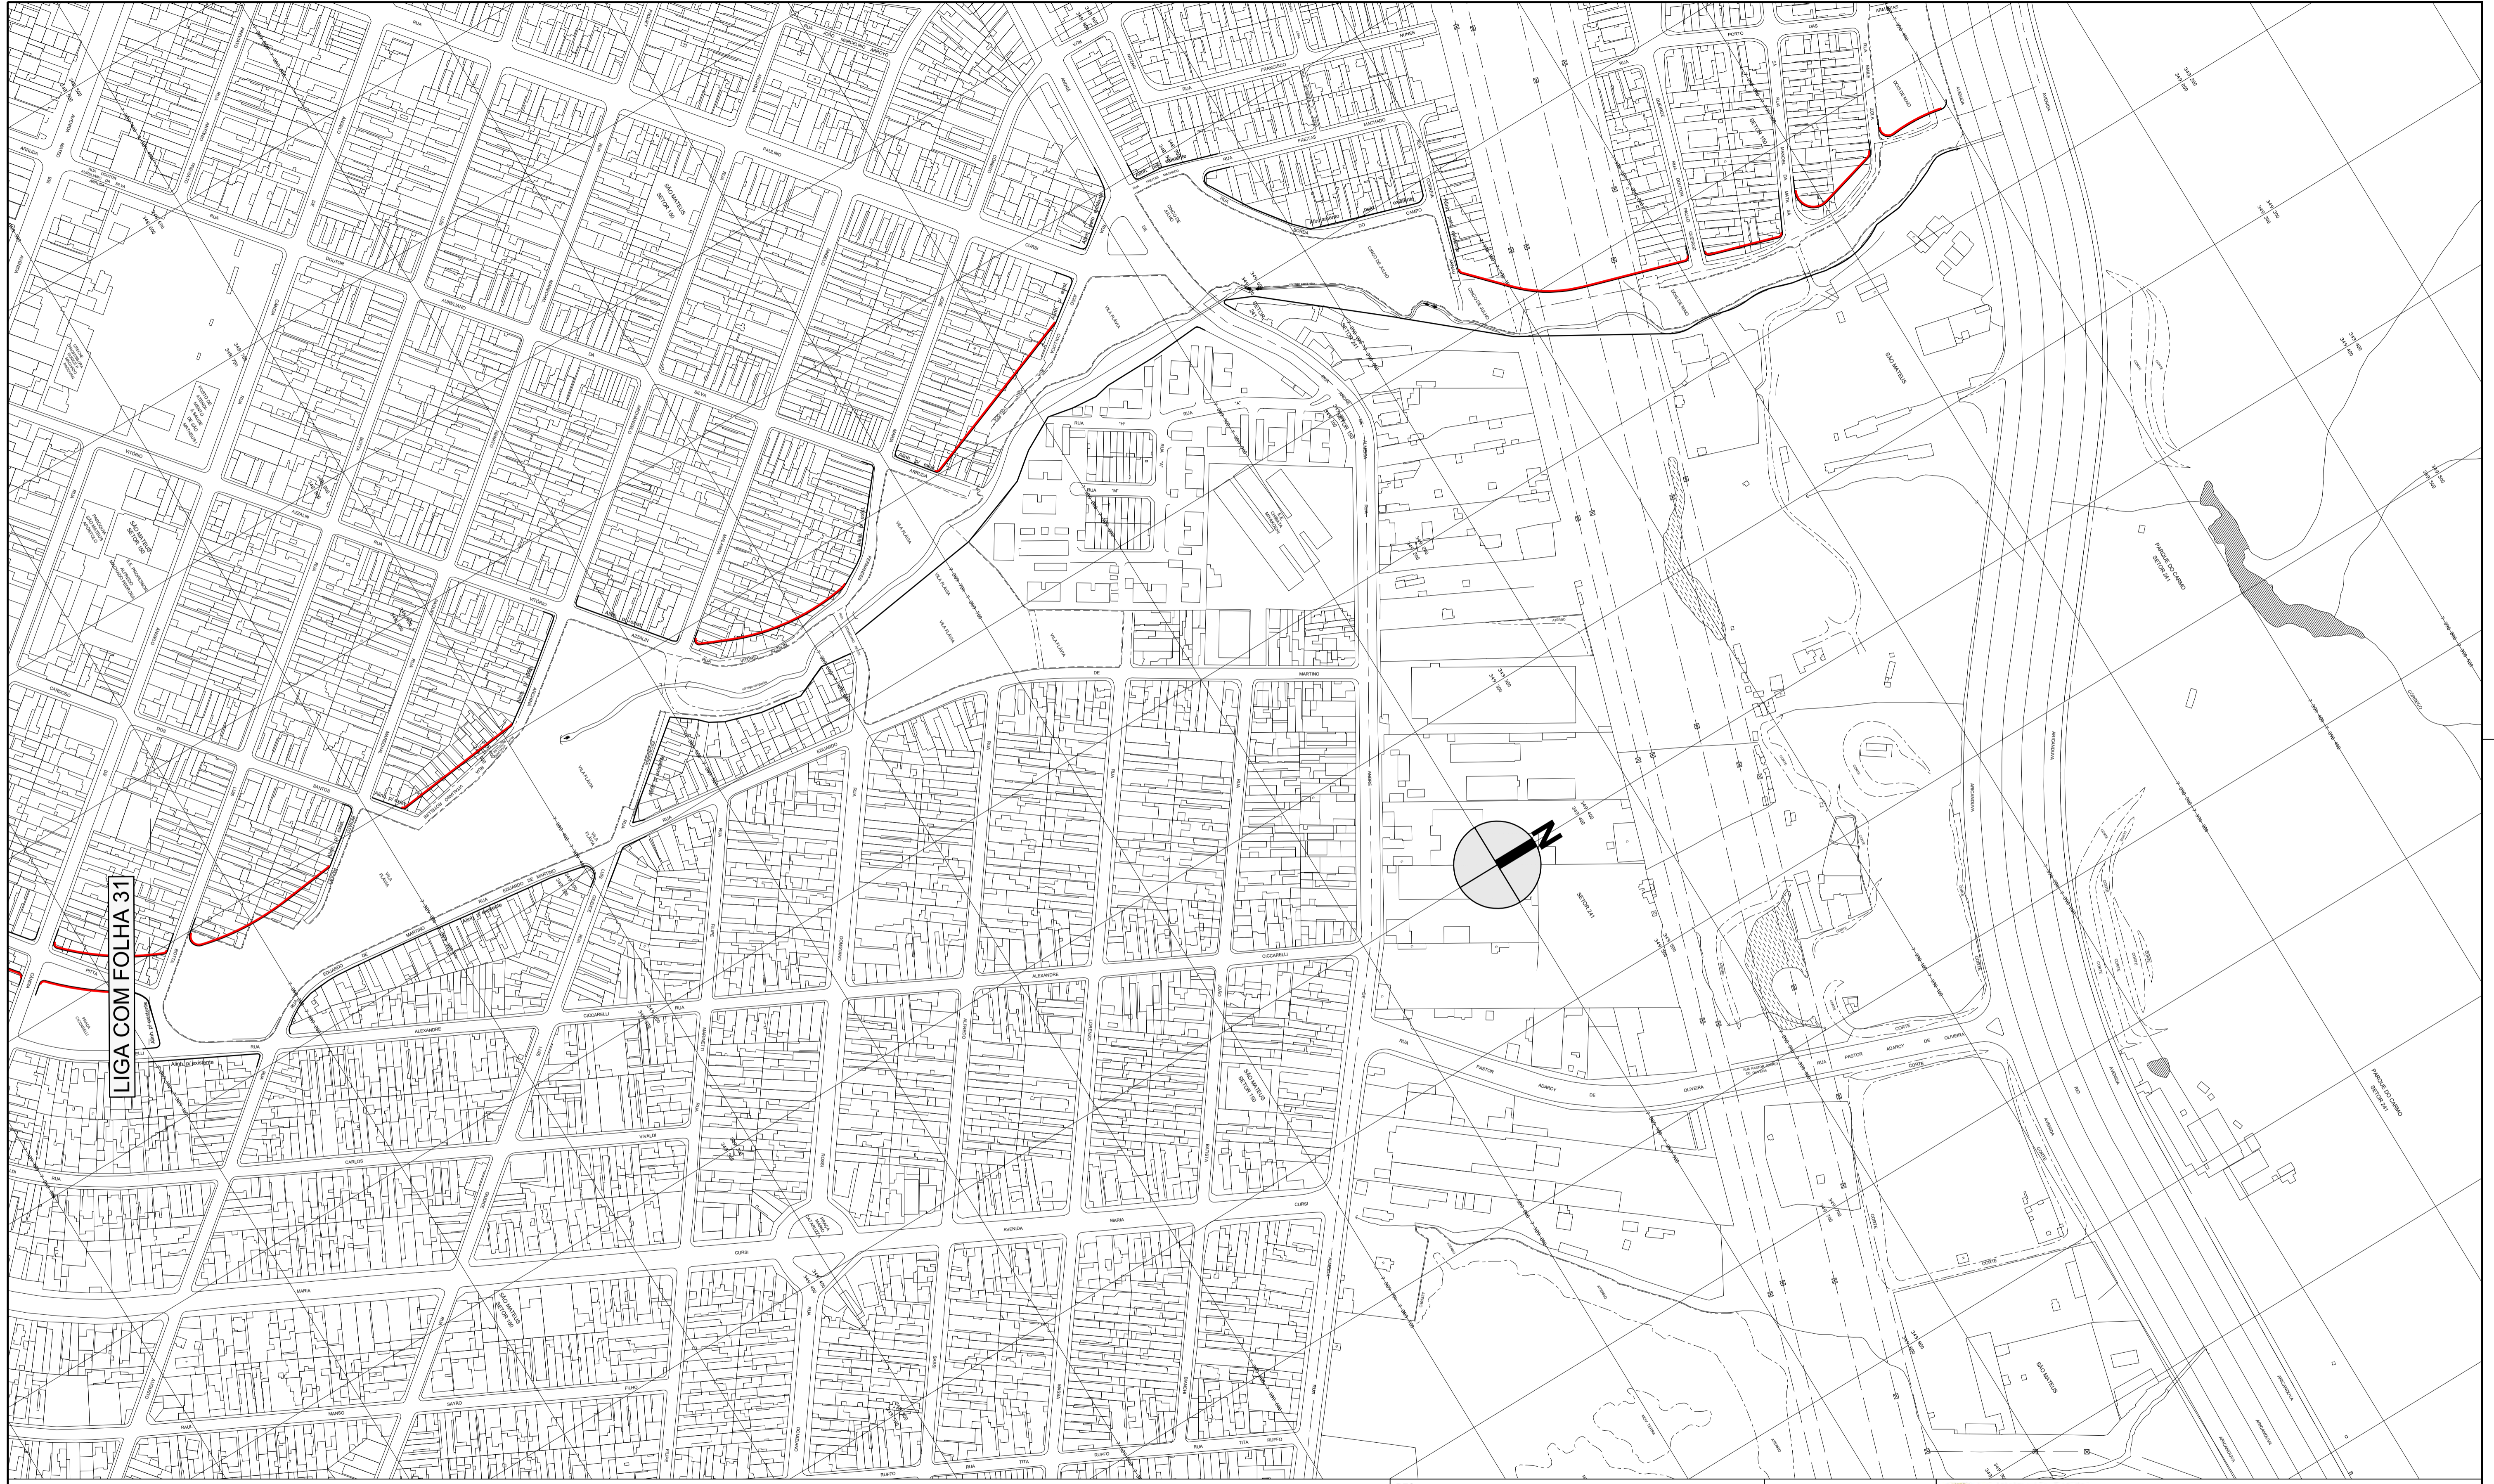


LIGA COM FOLHA 31


DES.	ESC.
ARQ./ENG.	1:2000
CHEFE DE SEC. TÉCNICA	DATA
DIRETOR DE DIVISÃO	OUTUBRO/2014
SUPERINTENDENTE	

LEGENDA:

- ALINHAMENTO A APROVAR
- - - ALINHAMENTO A REVOGAR
- ALINHAMENTO A MANTER

 <b>PREFEITURA DE SÃO PAULO</b> SECRETARIA DE INFRAESTRUTURA URBANA E OBRAS SUPERINTENDENCIA DE PROJETOS VIÁRIOS PROJ 3	Assunto: Plano de Melhoramento Viário	CLAS.
	Local: Macroárea de Estruturação Metropolitana - Arco Jacú Péssego	Nº
ENCAMINHADO À APROV. PELO PROCESSO Nº 2014 - 0.202.556 - 0		J-553
APROVADO PELA LEI Nº		26.980/30
		DE / /



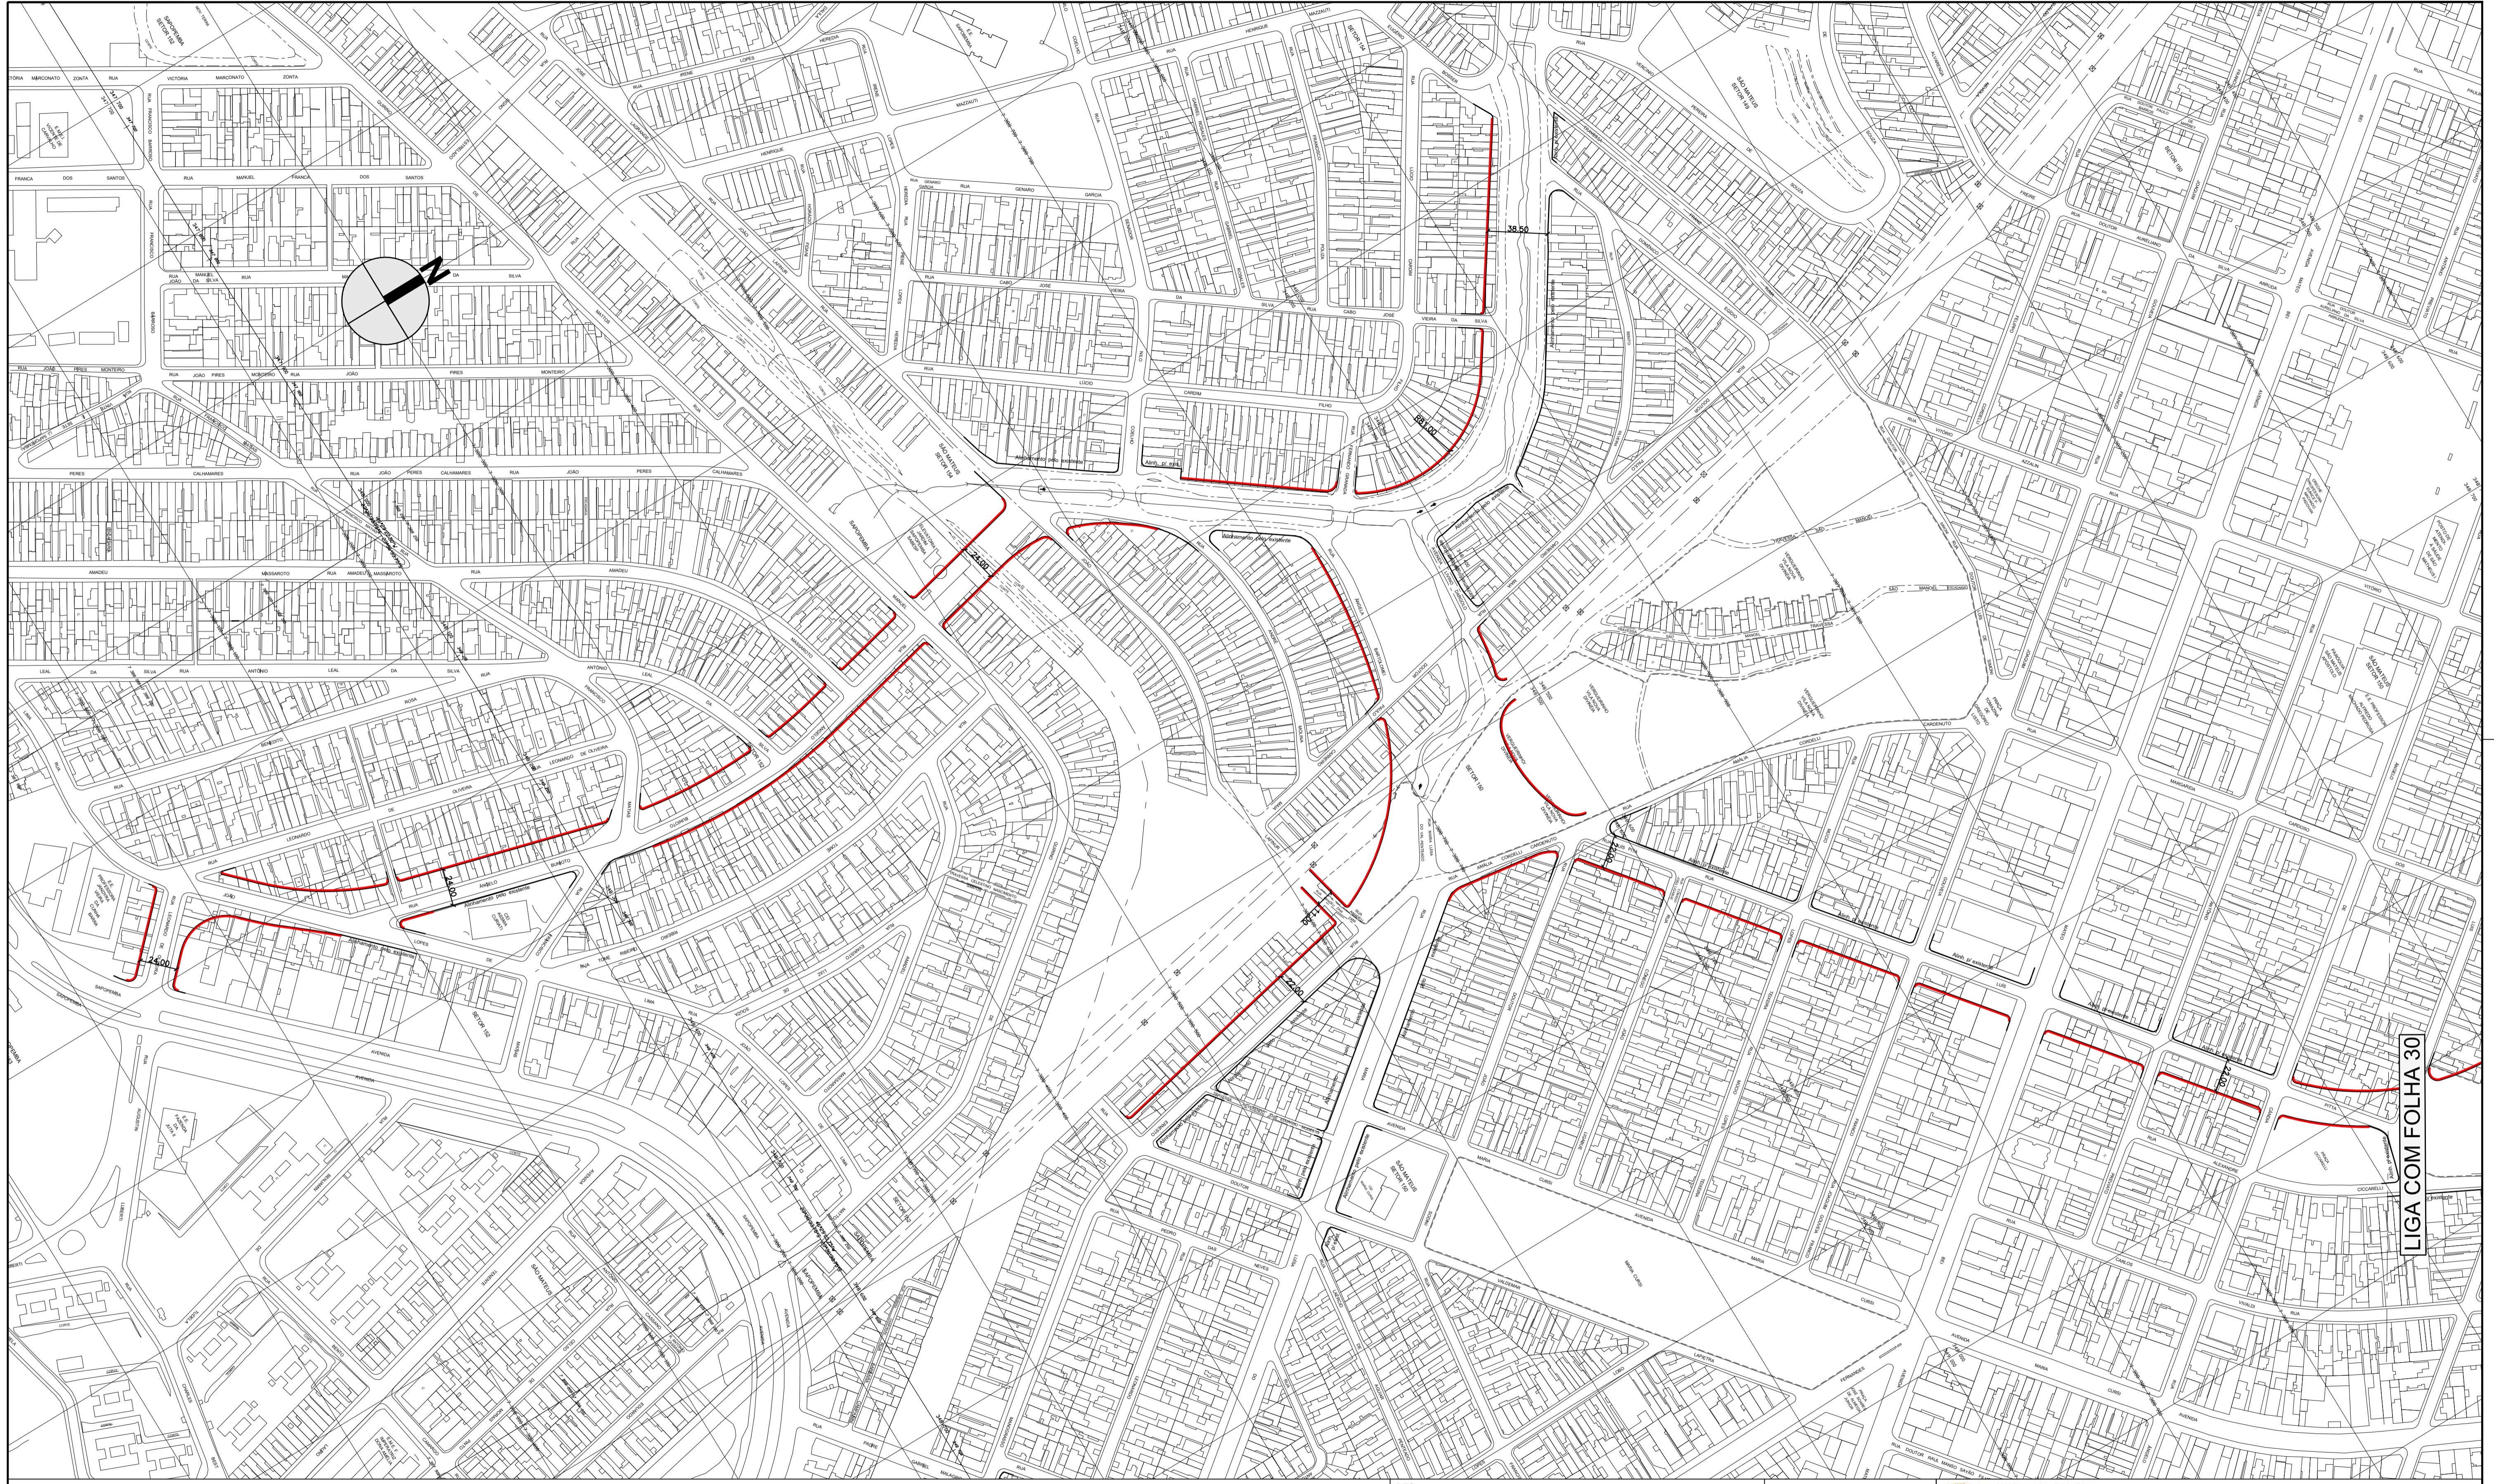


LIGA COM FOLHA 30


DES.	ESC.
ARQ./ENG.	1:2000
CHEFE DE SEC. TÉCNICA	DATA
DIRETOR DE DIVISÃO	OUTUBRO/2014
SUPERINTENDENTE	

LEGENDA:

<span style="color: red;">—</span>	ALINHAMENTO A APROVAR
- - -	ALINHAMENTO A REVOGAR
—	ALINHAMENTO A MANTER


 <b>PREFEITURA DE SÃO PAULO</b> SECRETARIA DE INFRAESTRUTURA URBANA E OBRAS SUPERINTENDENCIA DE PROJETOS VIÁRIOS PROJ 3	Assunto: Plano de Melhoramento Viário	CLAS. J-553
	Local: Macroárea de Estruturação Metropolitana - Arco Jacú Péssego	Nº 26.980/31
ENCAMINHADO À APROV. PELO PROCESSO Nº 2014 - 0.202.556 - 0		DE / /
APROVADO PELA LEI Nº		



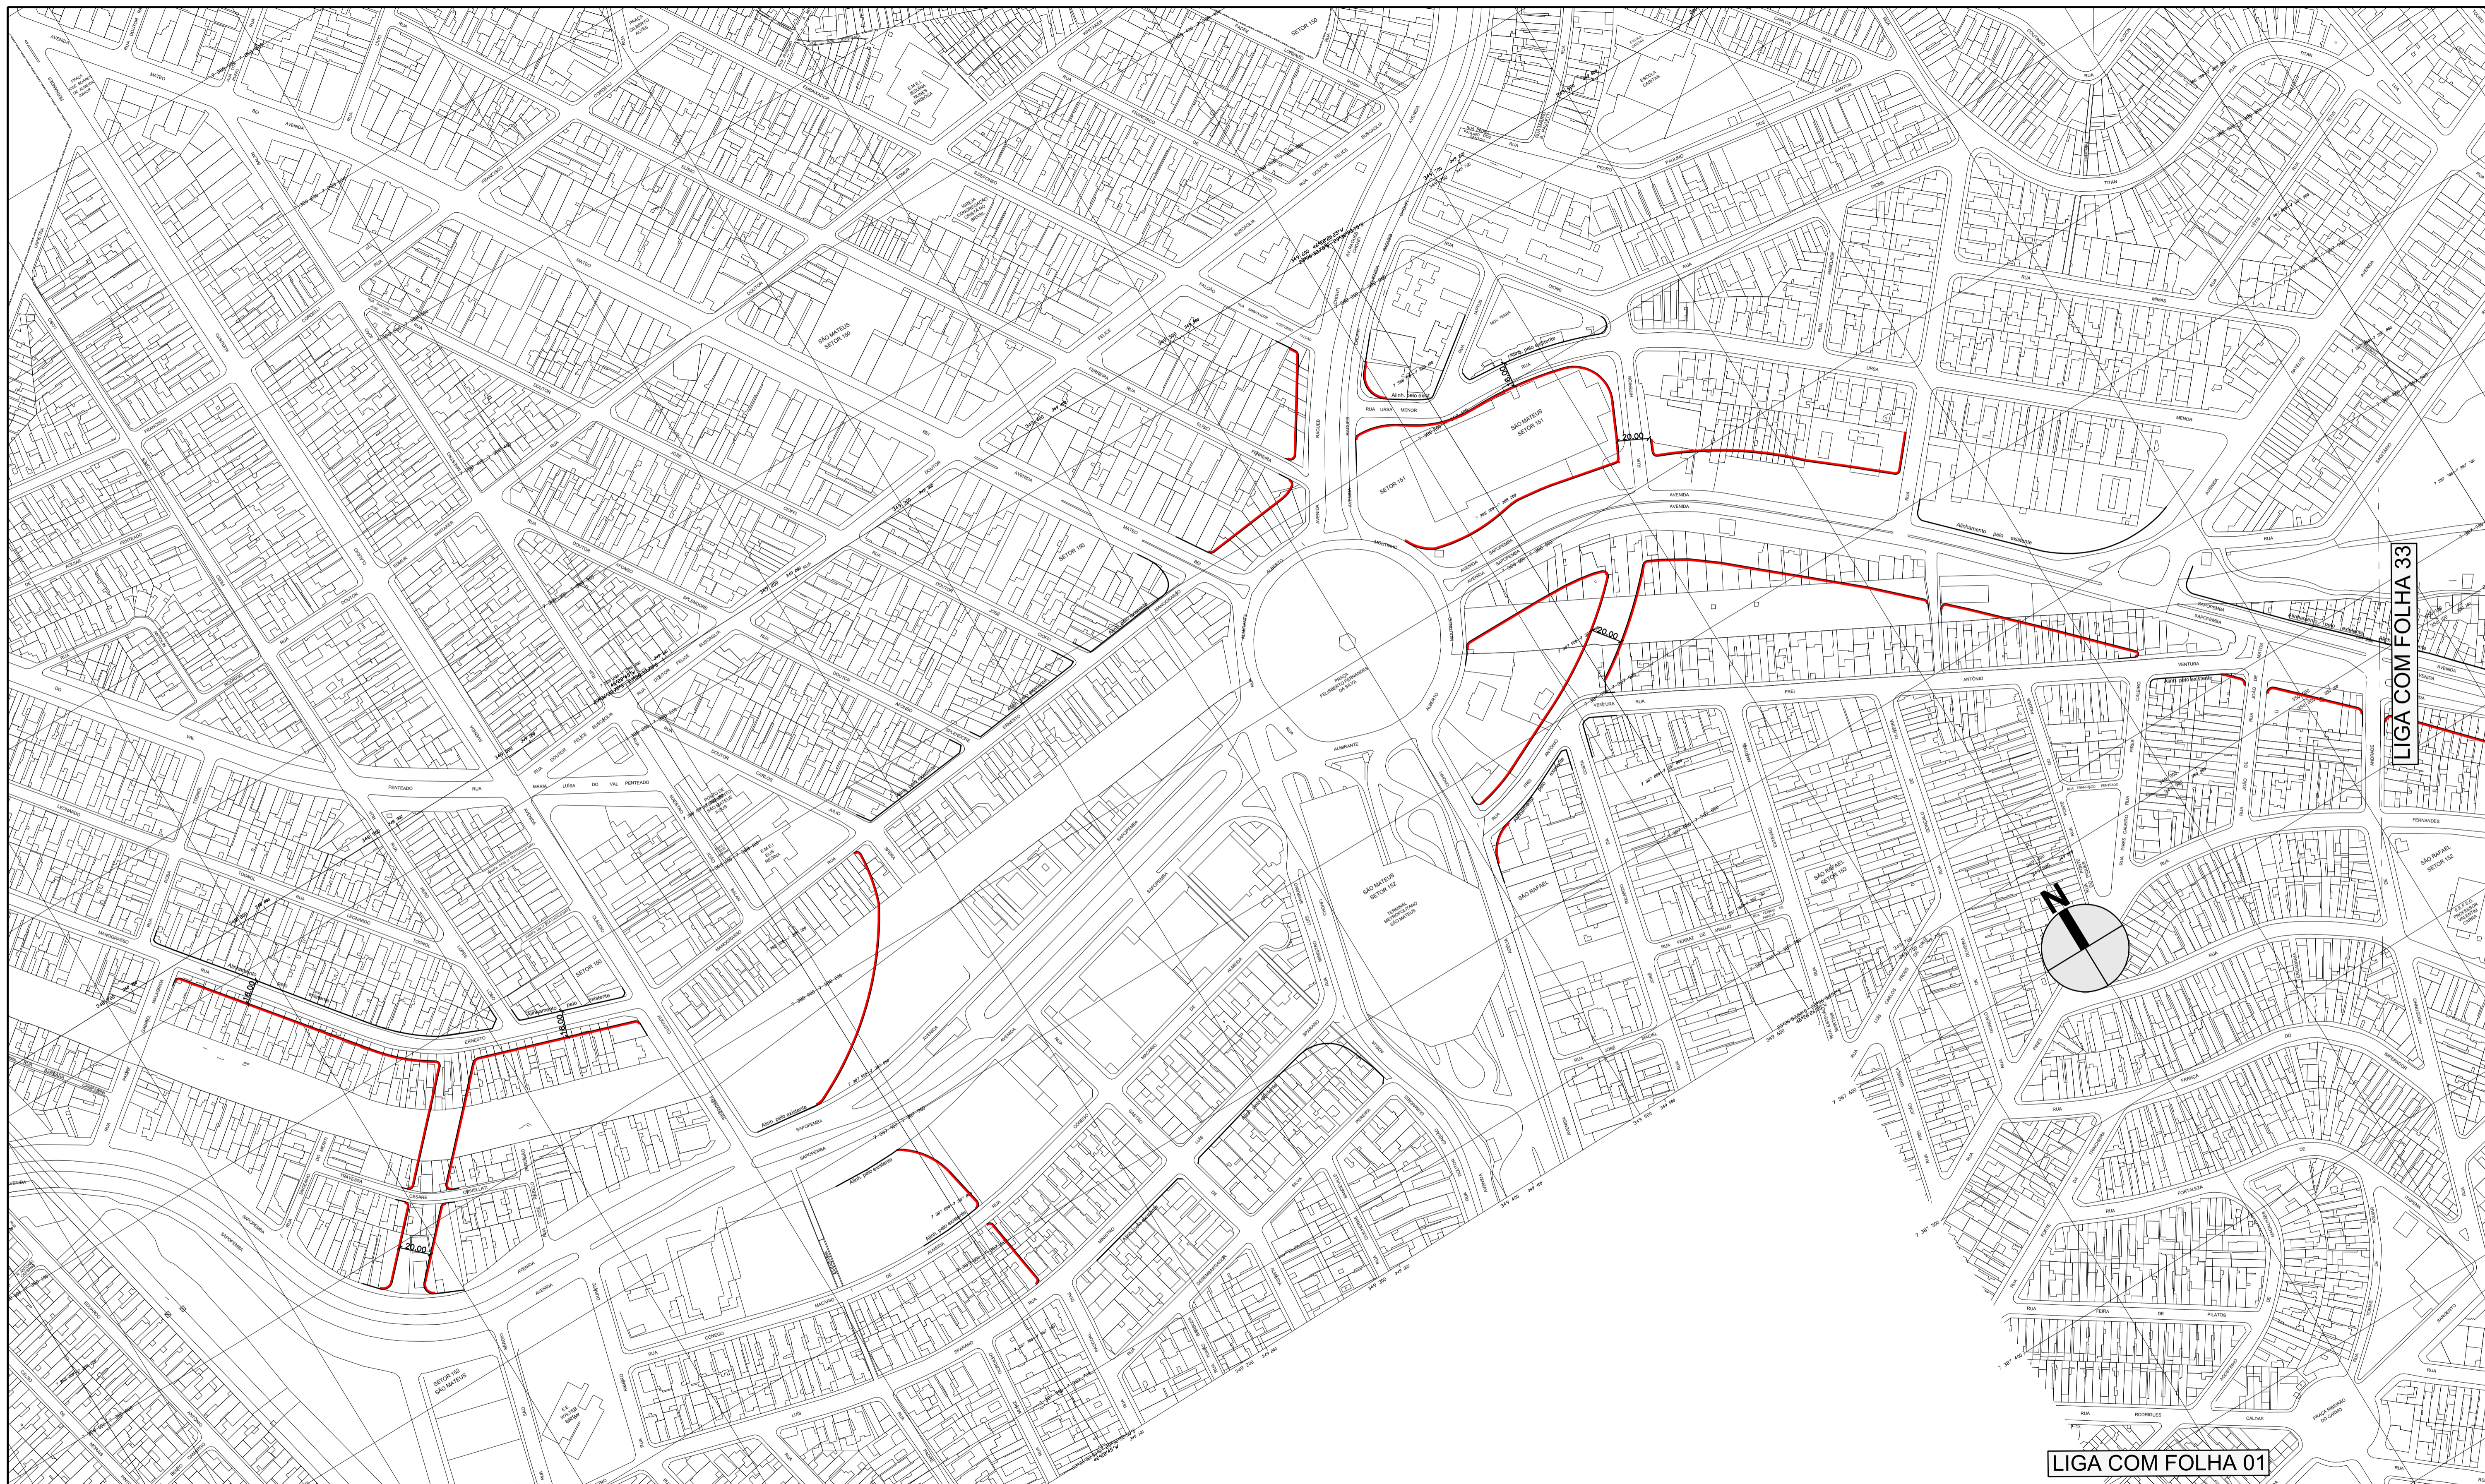


LIGA COM FOLHA 33

LIGA COM FOLHA 01

DES. ARQ./ENG. CHEFE DE SEC. TÉCNICA DIRETOR DE DIVISÃO SUPERINTENDENTE LEGENDA:	ESC. 1:2000 DATA OUTUBRO/2014	 <b>PREFEITURA DE SÃO PAULO</b> SECRETARIA DE INFRAESTRUTURA URBANA E OBRAS SUPERINTENDENCIA DE PROJETOS VIÁRIOS PROJ 3	Assunto: Plano de Melhoramento Viário Local: Macroárea de Estruturação Metropolitana - Arco Jacú Péssegro ENCAMINHADO À APROV. PELO PROCESSO N° 2014 - 0.202.556 - 0 APROVADO PELA LEI N°	CLAS. J-553 N° 26.980/32 DE / /
---	--	---	--	---

- ALINHAMENTO A APROVAR
- - - ALINHAMENTO A REVOGAR
- ALINHAMENTO A MANTER




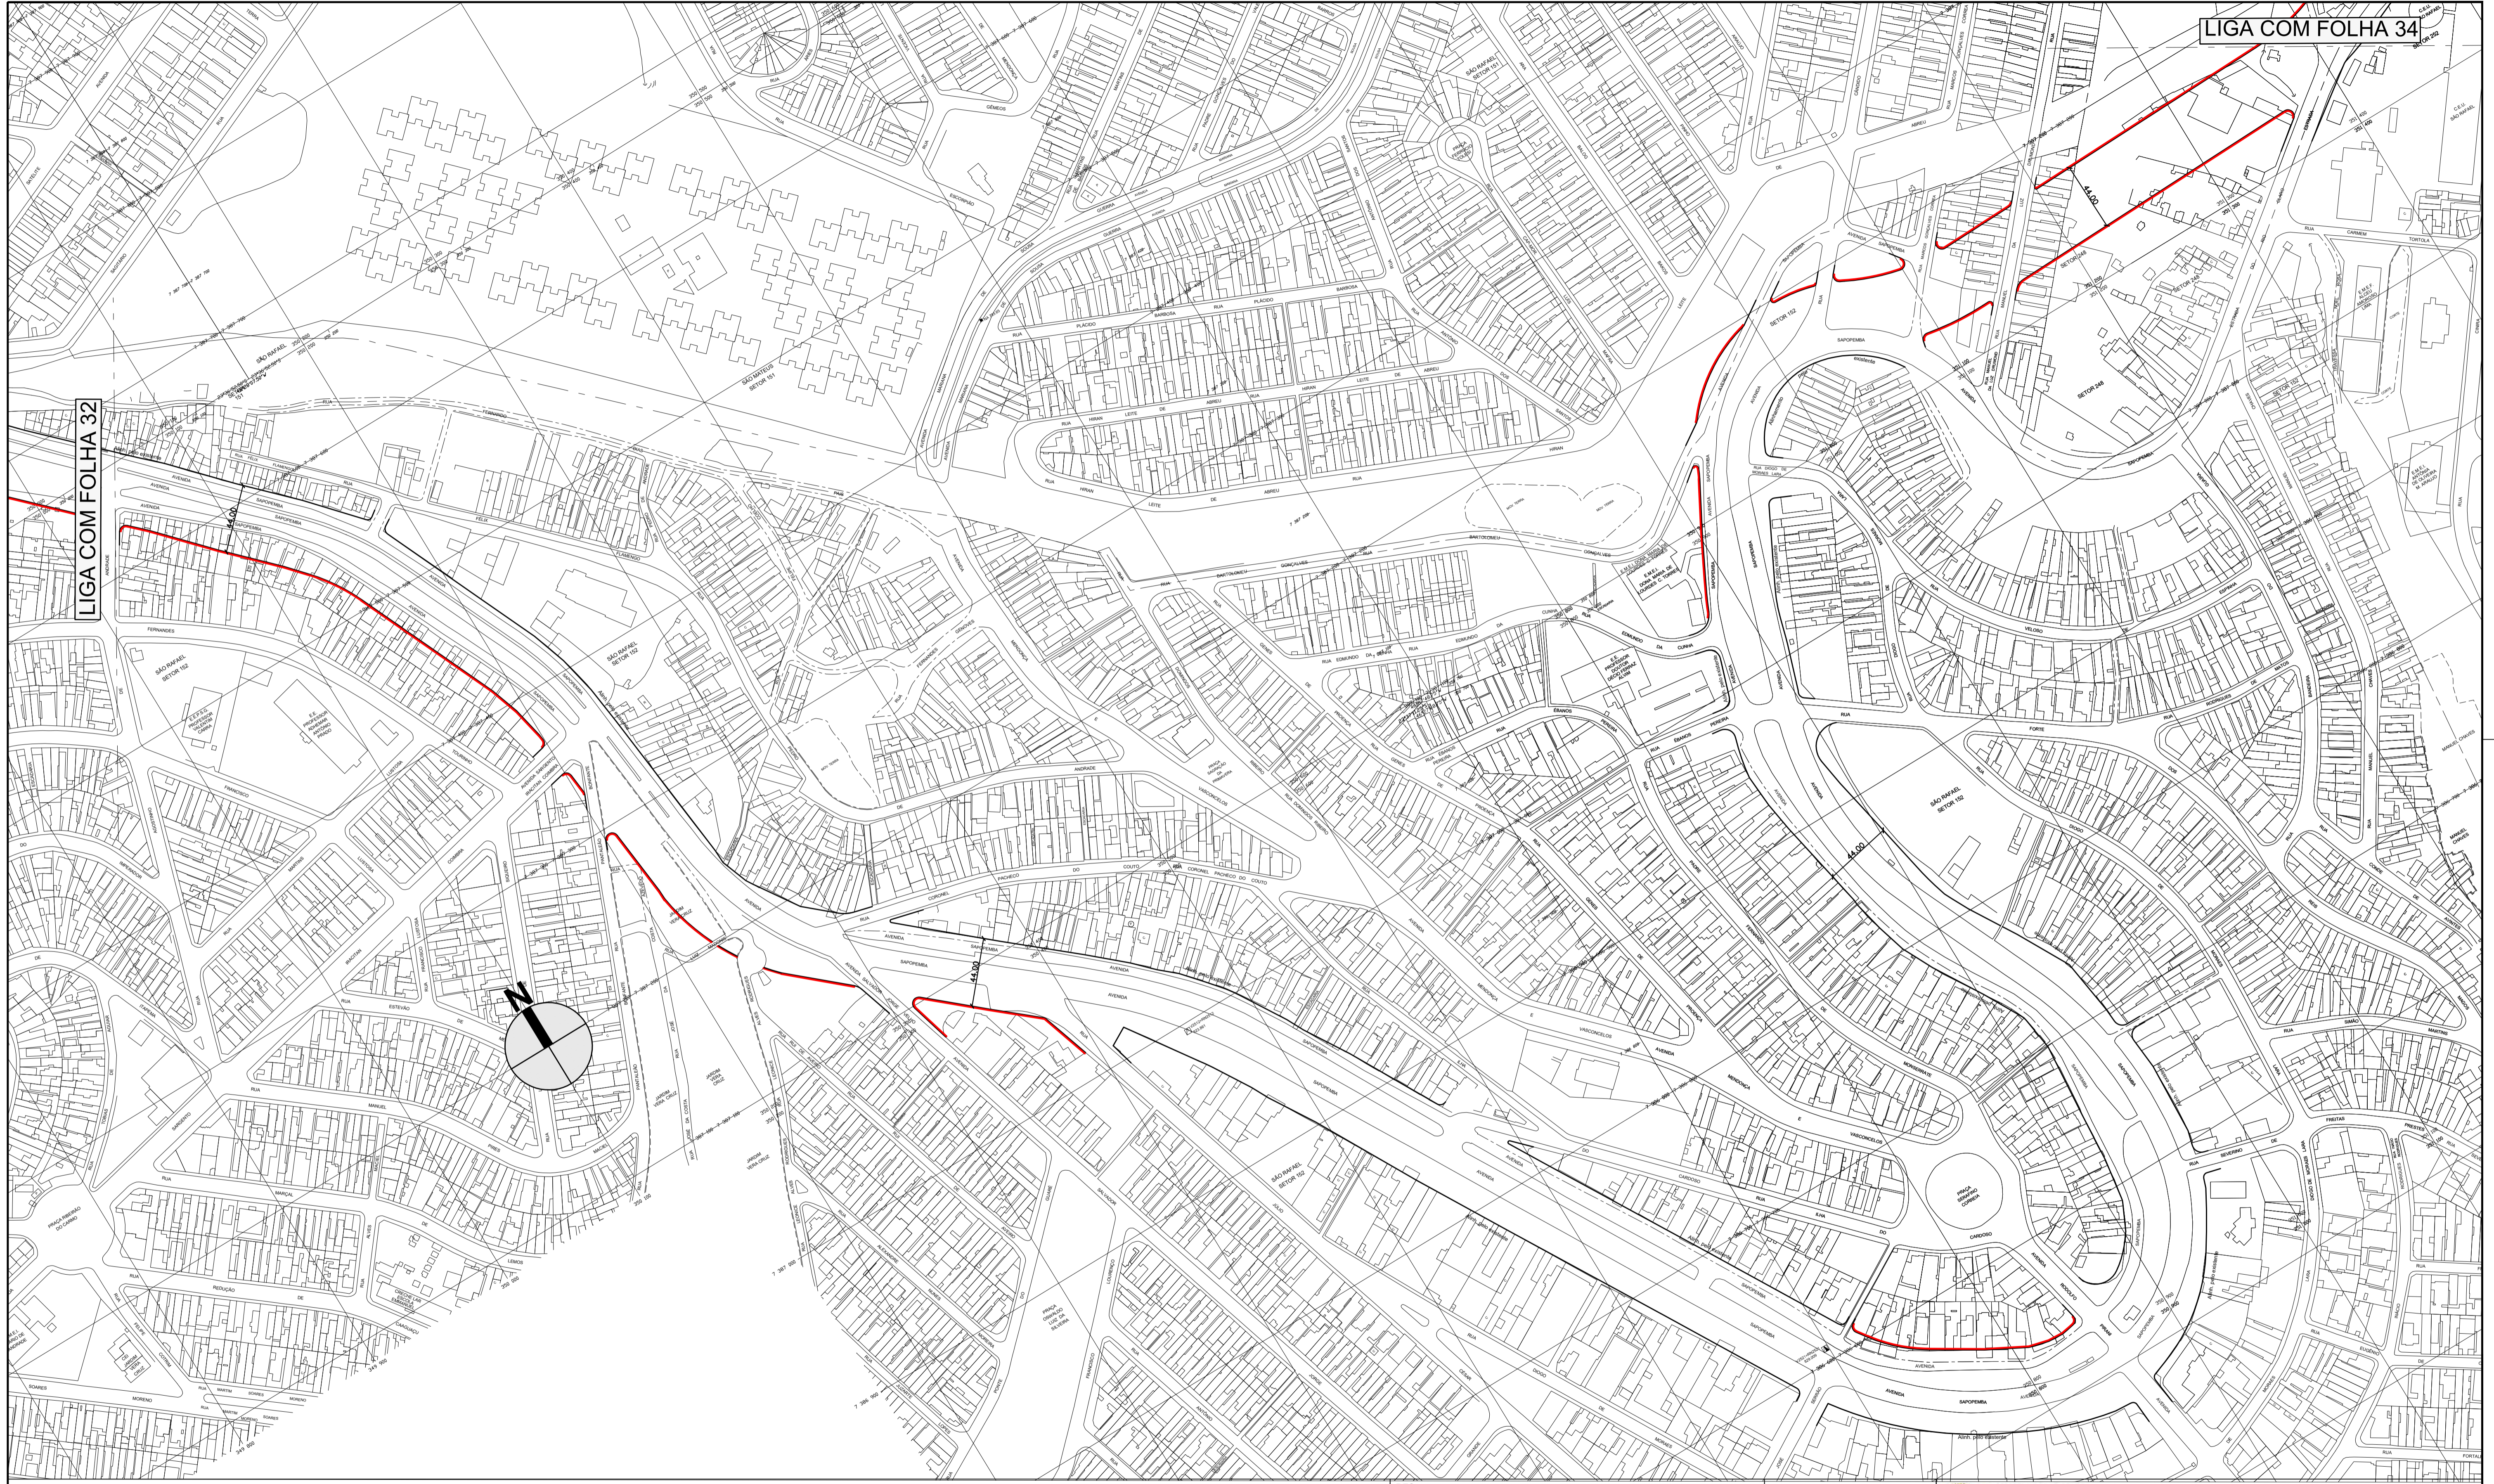

DES.	ESC.
ARQ./ENG.	1:2000
CHEFE DE SEC. TÉCNICA	DATA
DIRETOR DE DIVISÃO	OUTUBRO/2014
SUPERINTENDENTE	
LEGENDA:	
	ALINHAMENTO A APROVAR
	ALINHAMENTO A REVOGAR
	ALINHAMENTO A MANTER

<b>PREFEITURA DE SÃO PAULO</b> SECRETARIA DE INFRAESTRUTURA URBANA E OBRAS SUPERINTENDENCIA DE PROJETOS VIÁRIOS PROJ 3	
Assunto: Plano de Melhoria Viário	CLAS. J-553
Local: Macroárea de Estruturação Metropolitana - Arco Jacú Péssego	Nº 26.980/33
ENCAMINHADO À APROV. PELO PROCESSO Nº 2014 - 0.202.556 - 0	
APROVADO PELA LEI Nº DE / /	




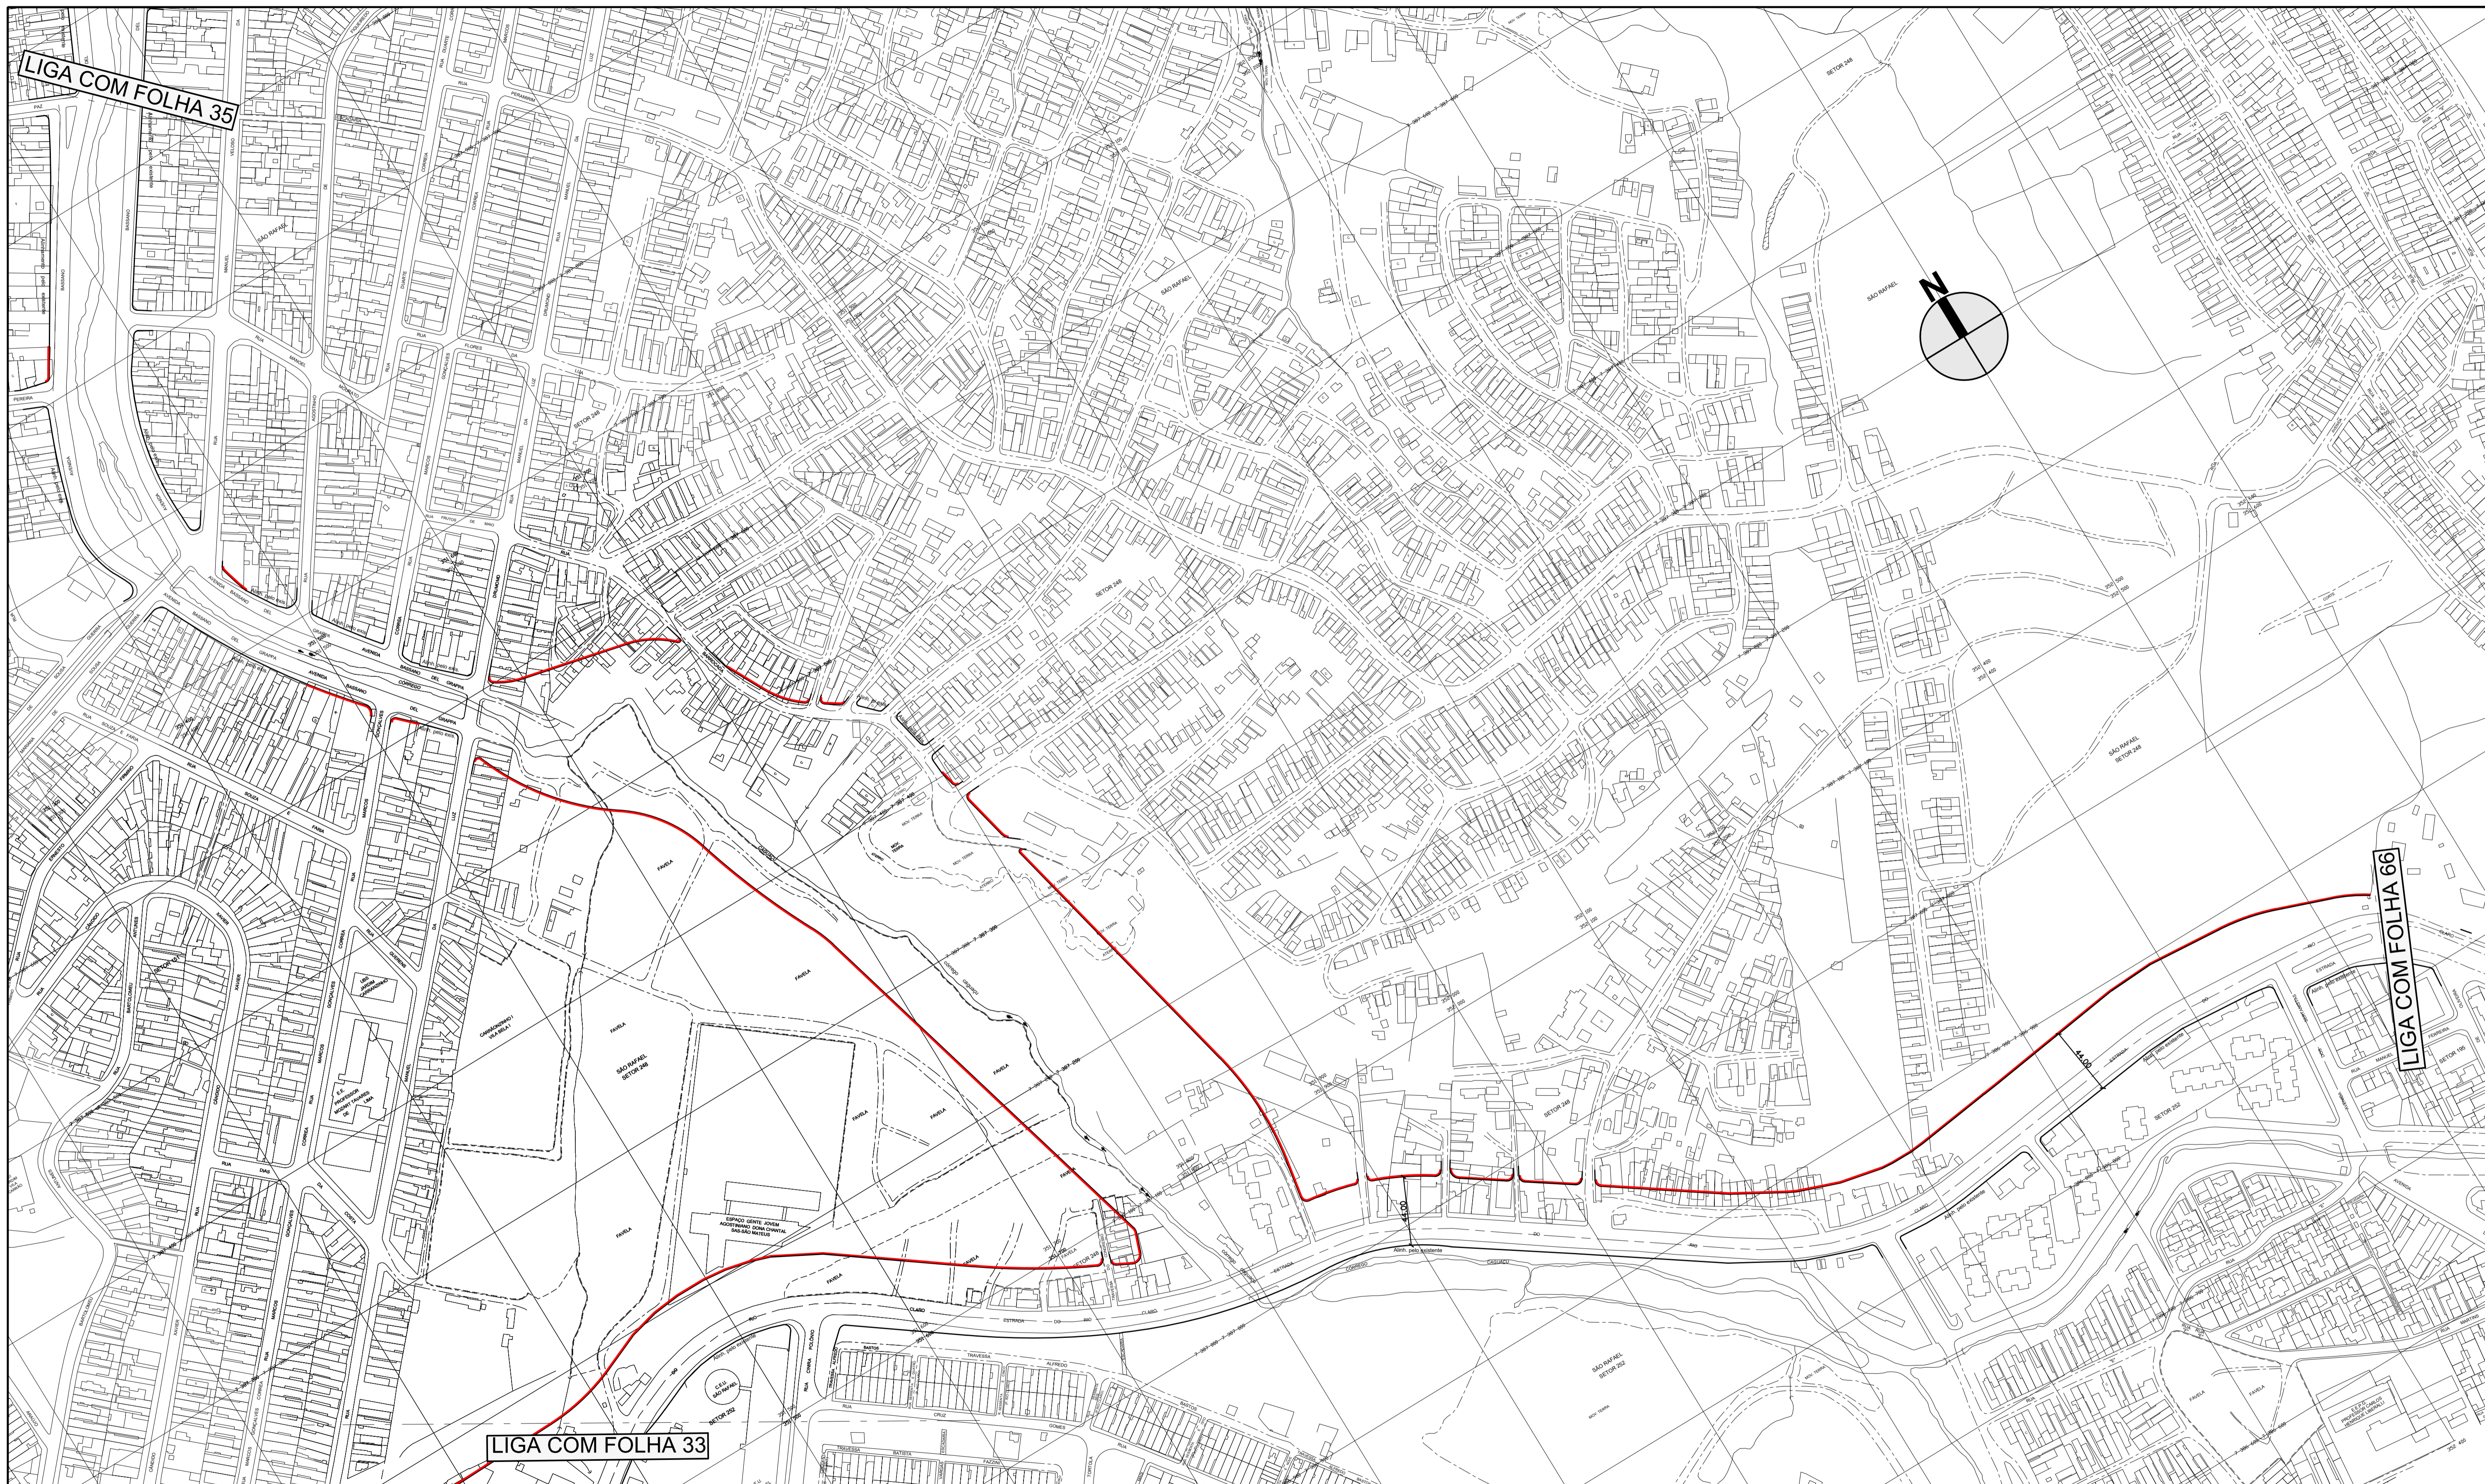

DES.	ESC.
ARQ./ENG.	1:2000
CHEFE DE SEC. TÉCNICA	DATA
DIRETOR DE DIVISÃO	OUTUBRO/2014
SUPERINTENDENTE	
LEGENDA:	
	ALINHAMENTO A APROVAR
	ALINHAMENTO A REVOGAR
	ALINHAMENTO A MANTER

<b>PREFEITURA DE SÃO PAULO</b> SECRETARIA DE INFRAESTRUTURA URBANA E OBRAS SUPERINTENDENCIA DE PROJETOS VIÁRIOS PROJ 3	Assunto: Plano de Melhoramento Viário	CLAS. J-553
	Local: Macroárea de Estruturação Metropolitana - Arco Jacú Péssego	Nº 26.980/34
ENCAMINHADO À APROV. PELO PROCESSO Nº 2014 - 0.202.556 - 0		
APROVADO PELA LEI Nº		DE / /



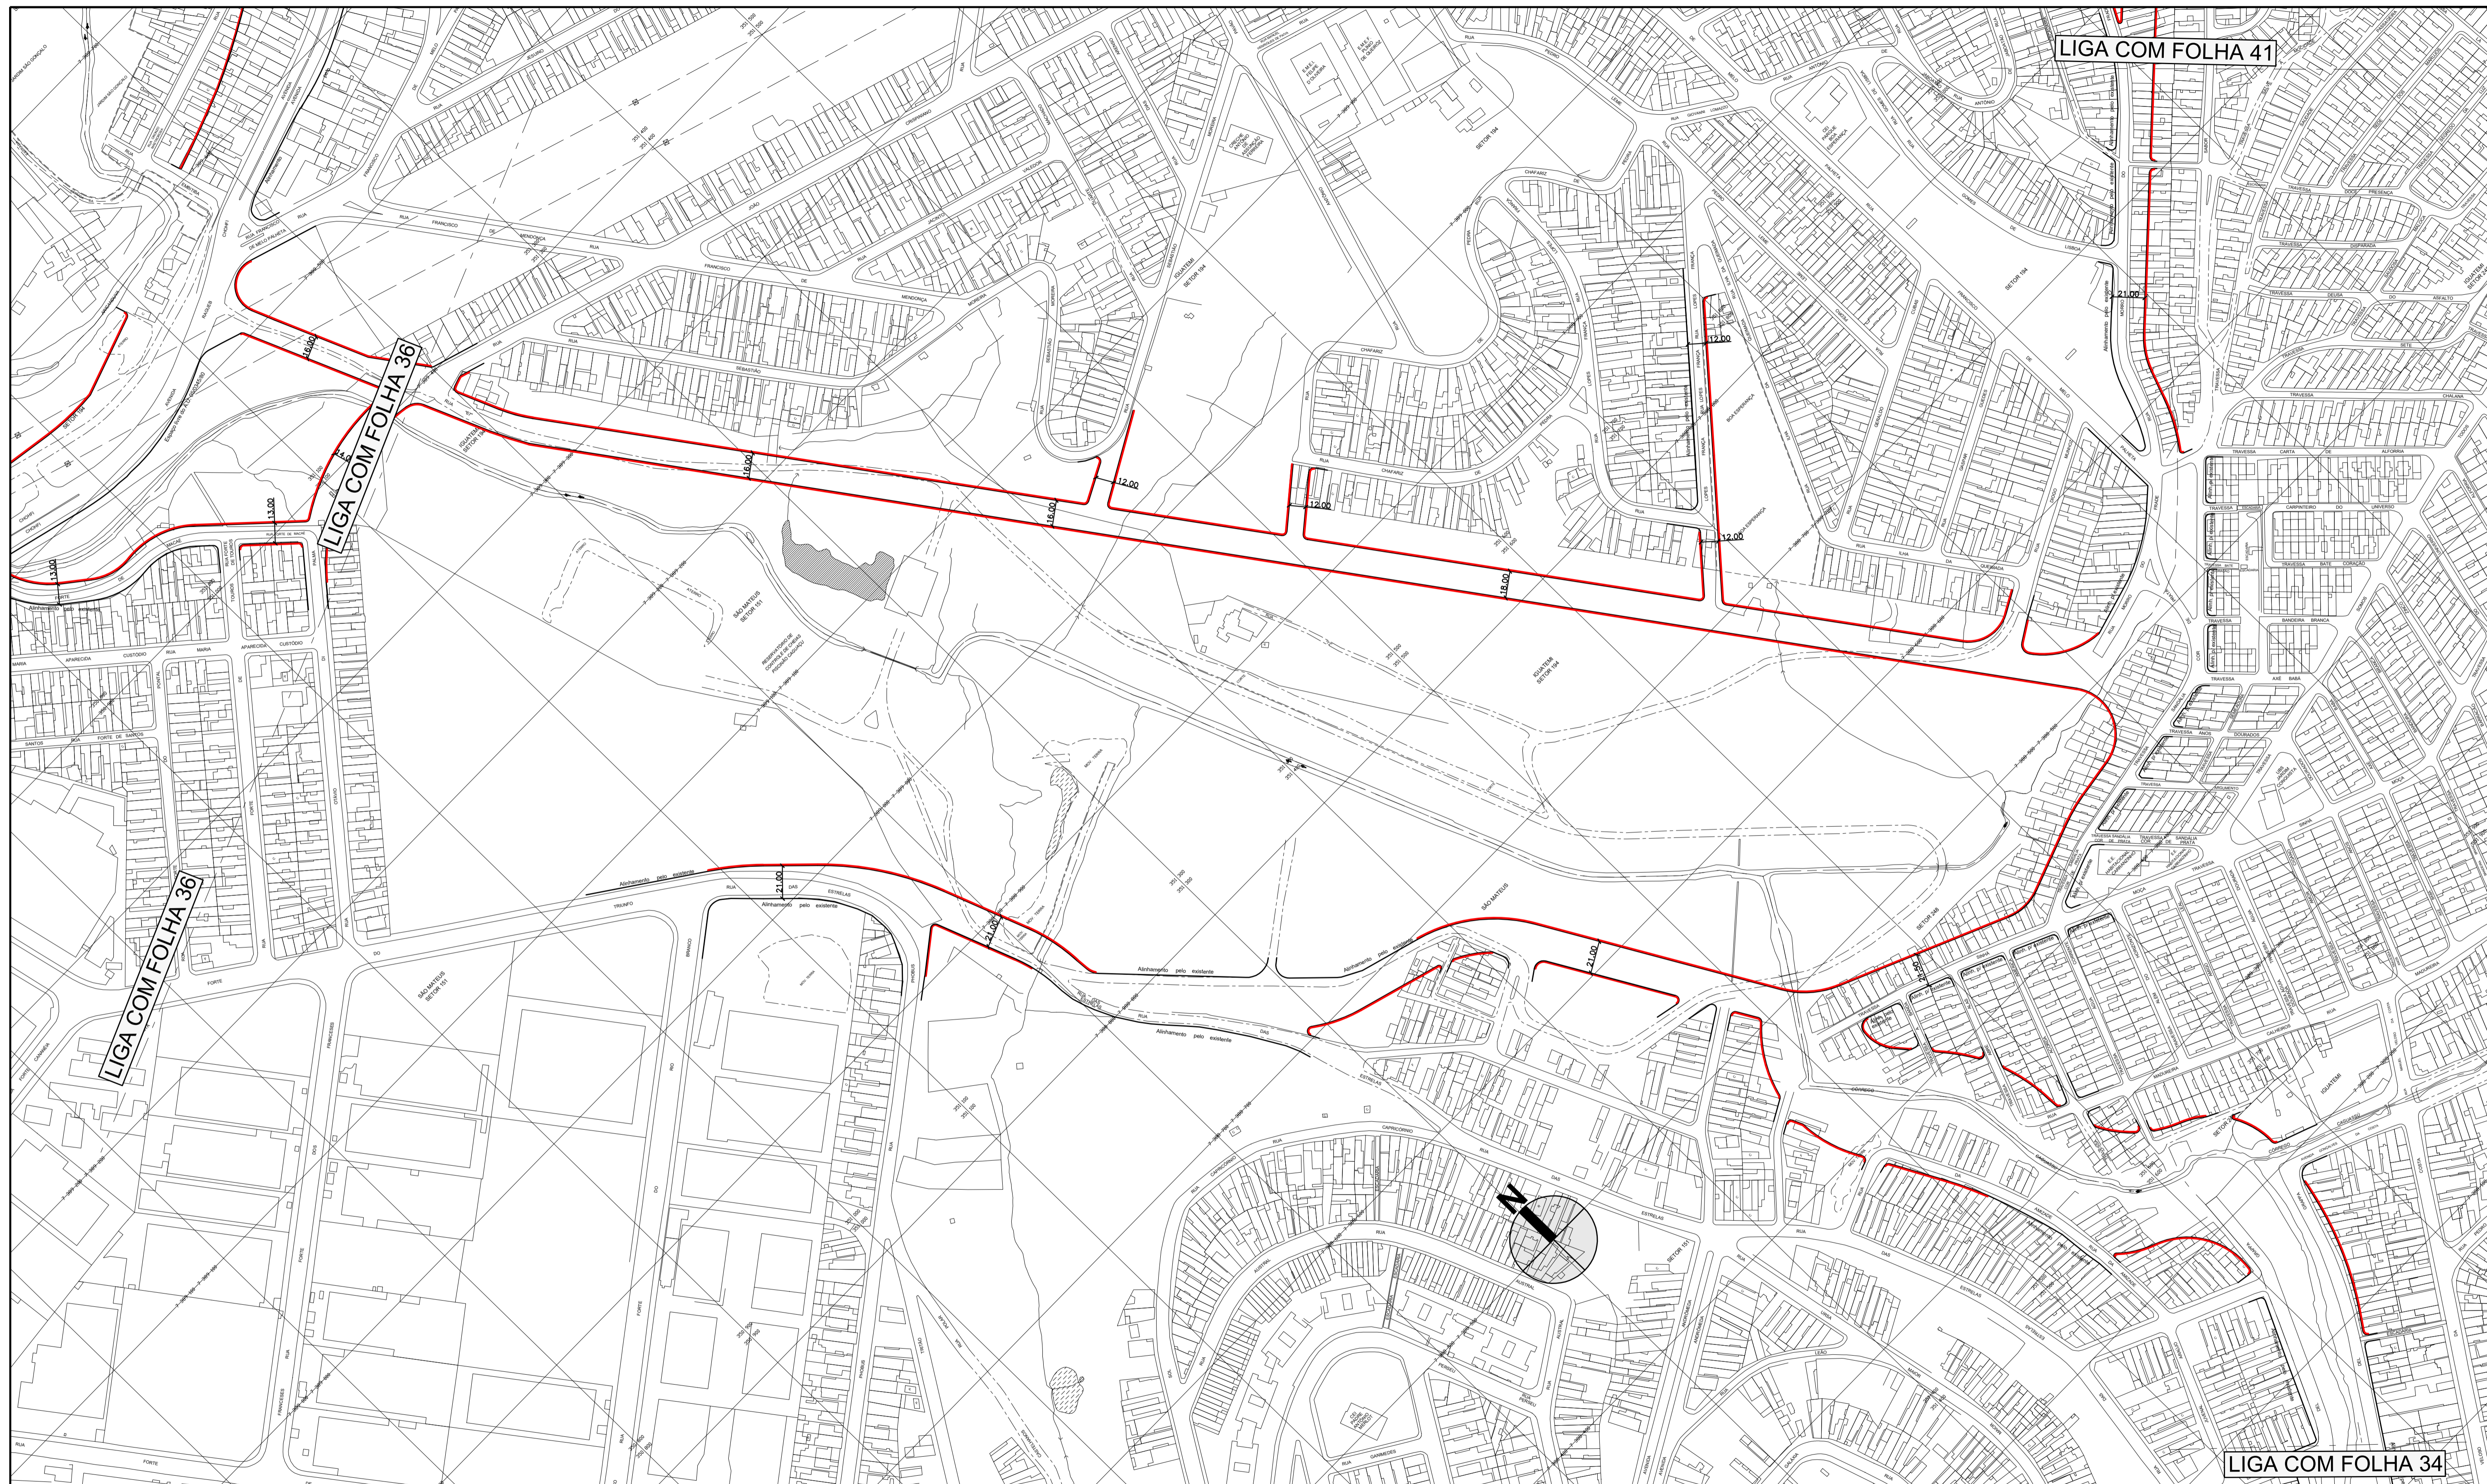

DES. ARQ./ENG. CHEFE DE SEC. TÉCNICA DIRETOR DE DIVISÃO SUPERINTENDENTE

ESC. 1:2000

DATA OUTUBRO/2014

LEGENDA:

- ALINHAMENTO A APROVAR
- - - ALINHAMENTO A REVOGAR
- ALINHAMENTO A MANTER

**PREFEITURA DE SÃO PAULO** SECRETARIA DE INFRAESTRUTURA URBANA E OBRAS SUPERINTENDENCIA DE PROJETOS VIÁRIOS PROJ 3

Assunto: Plano de Melhoramento Viário



Local: Macroárea de Estruturação Metropolitana - Arco Jacú Péssego

ENCAMINHADO À APROV. PELO PROCESSO Nº 2014 - 0.202.556 - 0

APROVADO PELA LEI Nº DE / /

CLAS. J-553 Nº 26.980/35



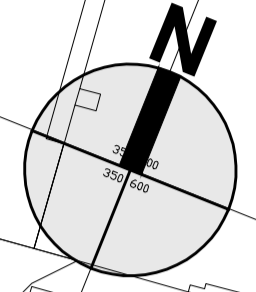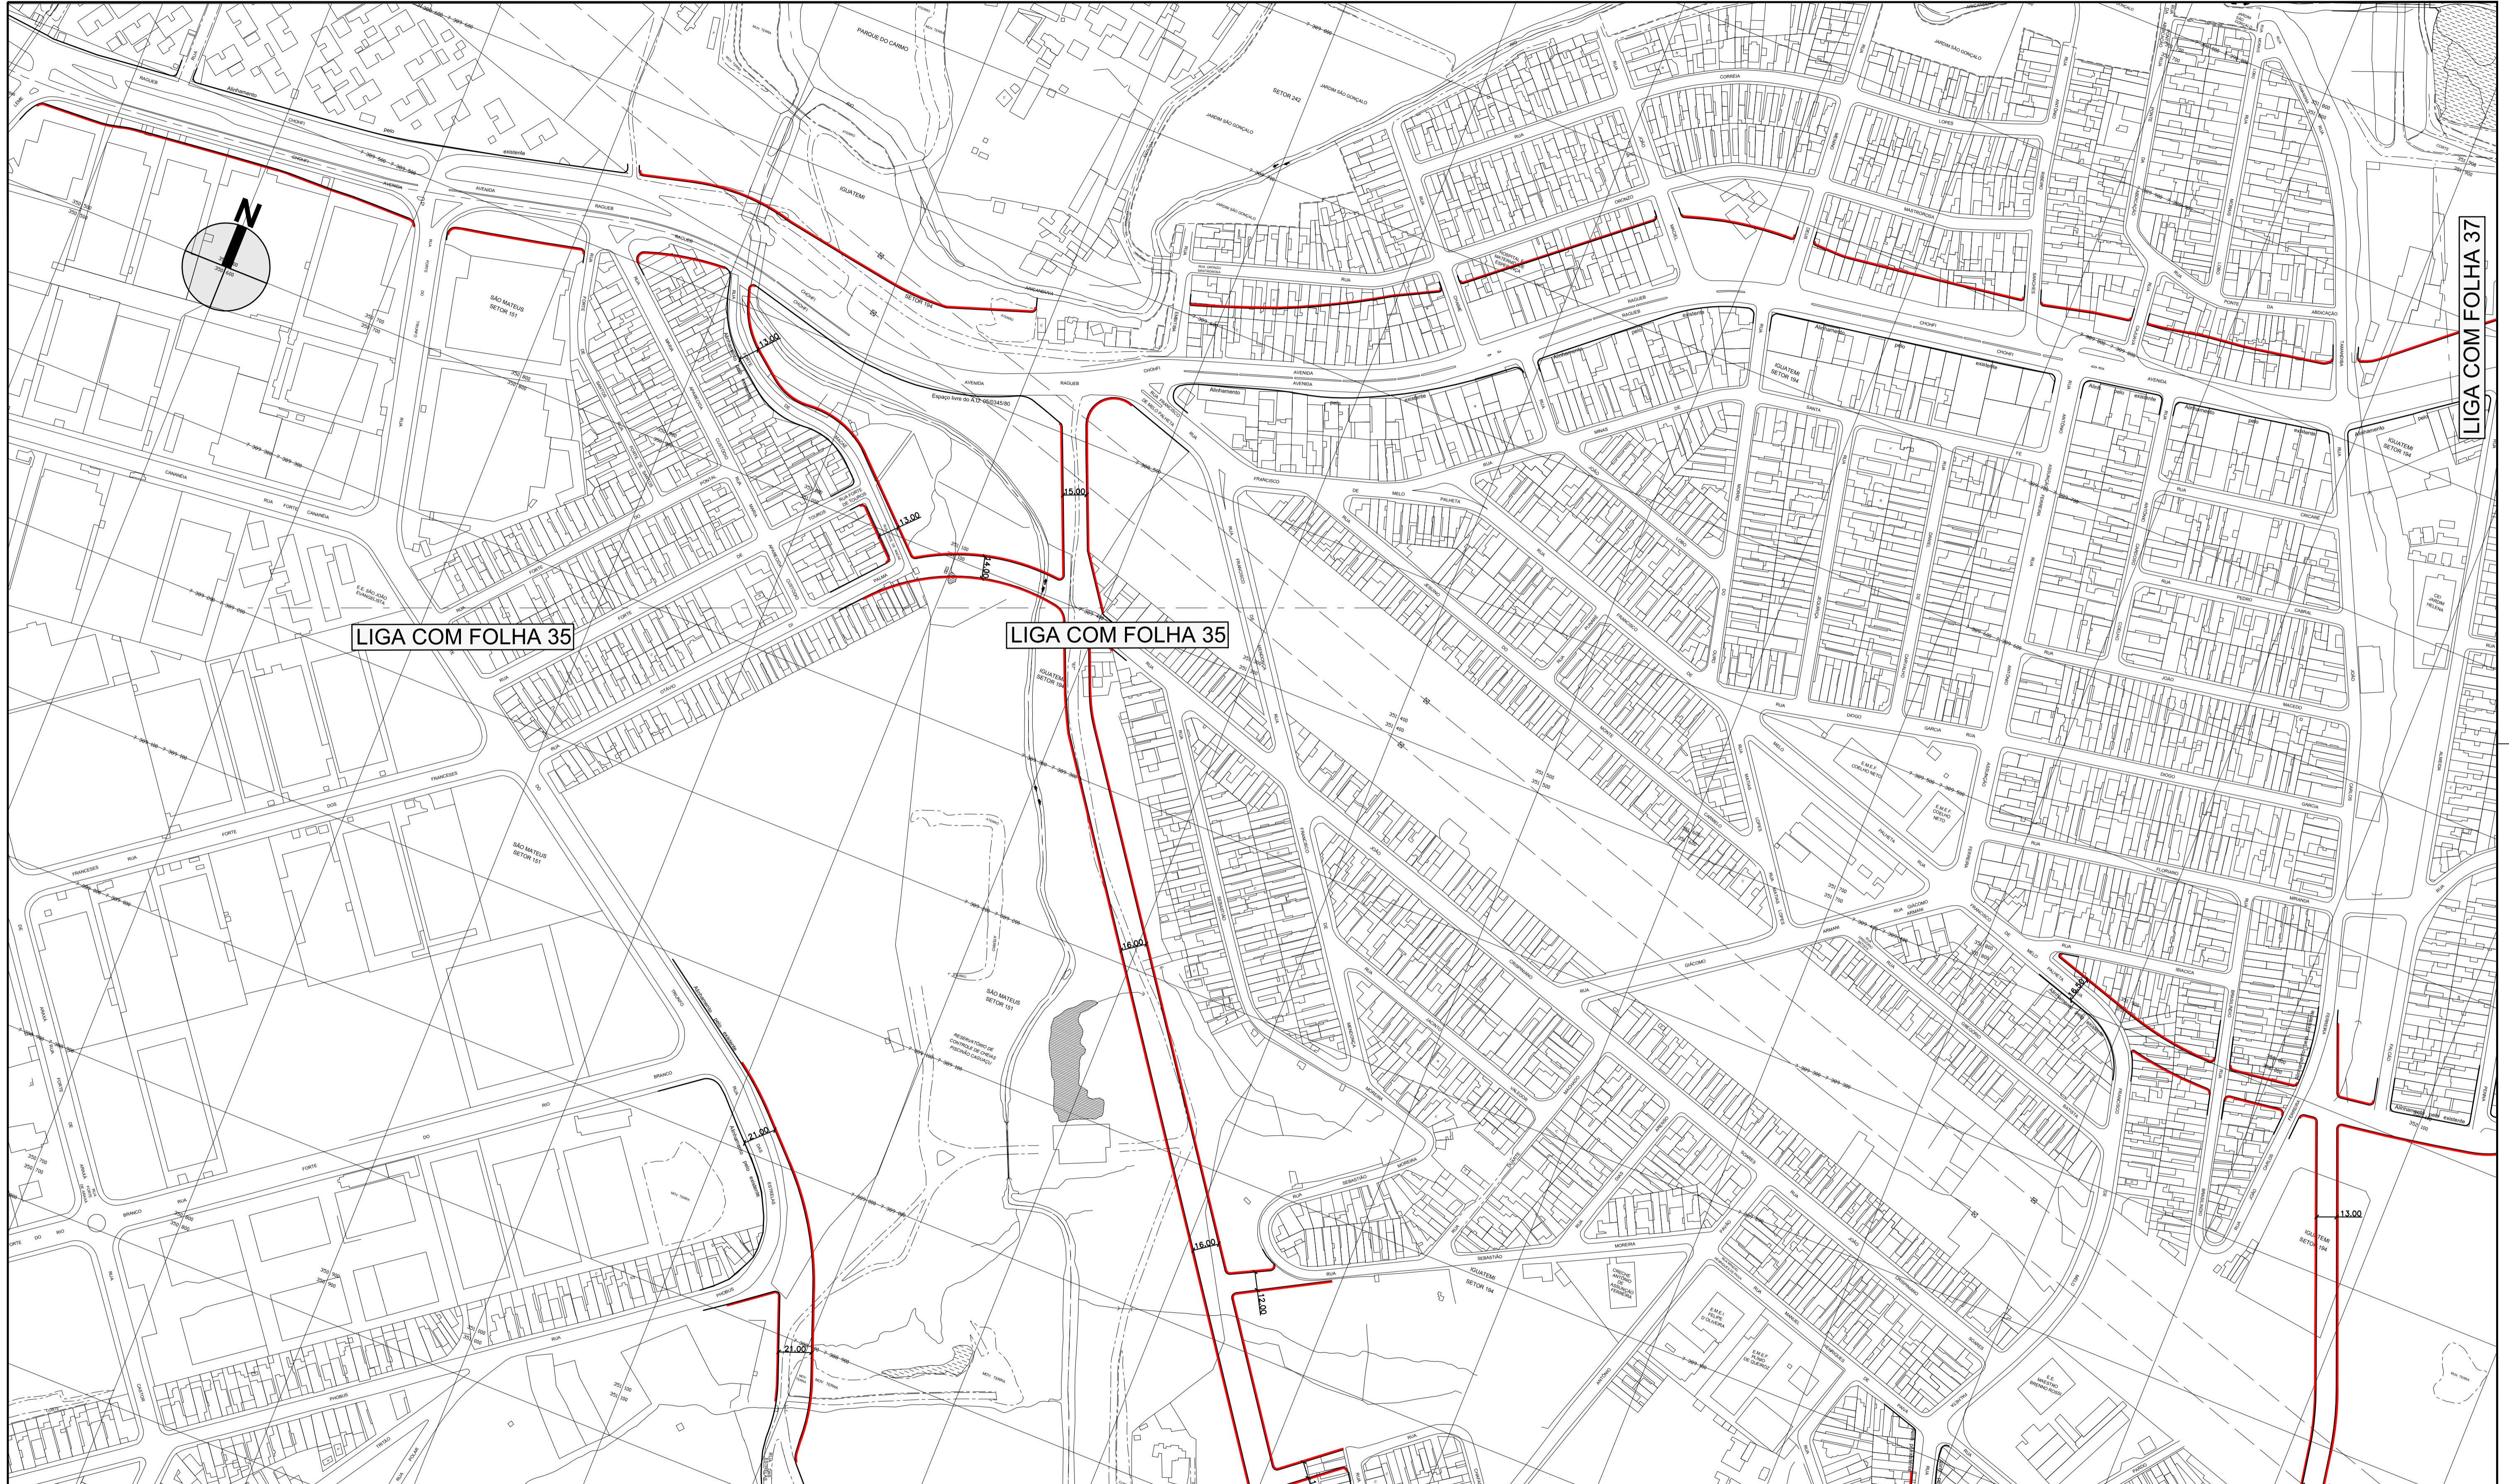

LIGA COM FOLHA 35

LIGA COM FOLHA 35

LIGA COM FOLHA 37

DES.	ESC.
ARQ./ENG.	1:2000
CHEFE DE SEC. TÉCNICA	
DIRETOR DE DIVISÃO	DATA
SUPERINTENDENTE	OUTUBRO/2014
LEGENDA:	
	ALINHAMENTO A APROVAR
	ALINHAMENTO A REVOGAR
	ALINHAMENTO A MANTER

<b>PREFEITURA DE SÃO PAULO</b> SECRETARIA DE INFRAESTRUTURA URBANA E OBRAS SUPERINTENDENCIA DE PROJETOS VIÁRIOS PROJ 3	Assunto: Plano de Melhoramento Viário	CLAS. J-553
	Local: Macroárea de Estruturação Metropolitana - Arco Jacú Péssego	Nº 26.980/36
ENCAMINHADO À APROV. PELO PROCESSO Nº 2014 - 0.202.556 - 0		
APROVADO PELA LEI Nº		DE / /









VER FOLHA 06


VER FOLHA 06

VER FOLHA 44

LIGA COM FOLHA 37

LIGA COM FOLHA 42

LIGA COM FOLHA 39

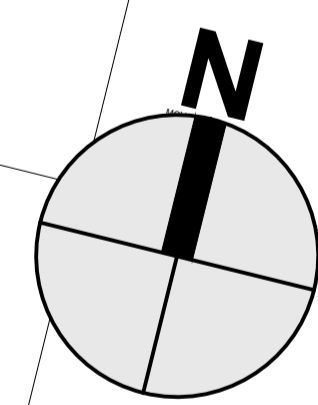

DES.	ESC.
ARQ./ENG.	1:2000
CHEFE DE SEC. TÉCNICA	DATA
DIRETOR DE DIVISÃO	OUTUBRO/2014
SUPERINTENDENTE	

LEGENDA:

	ALINHAMENTO A APROVAR
	ALINHAMENTO A REVOGAR
	ALINHAMENTO A MANTER

**PREFEITURA DE SÃO PAULO** SECRETARIA DE INFRAESTRUTURA URBANA E OBRAS  
SUPERINTENDENCIA DE PROJETOS VIÁRIOS PROJ 3

Assunto: Plano de Melhoramento Viário

Local: Macroárea de Estruturação Metropolitana - Arco Jacú Péssego

ENCAMINHADO À APROV. PELO PROCESSO N° 2014 - 0.202.556 - 0


**APROVADO PELA LEI N°** DE / /

CLAS. J-553  
N° 26.980/38








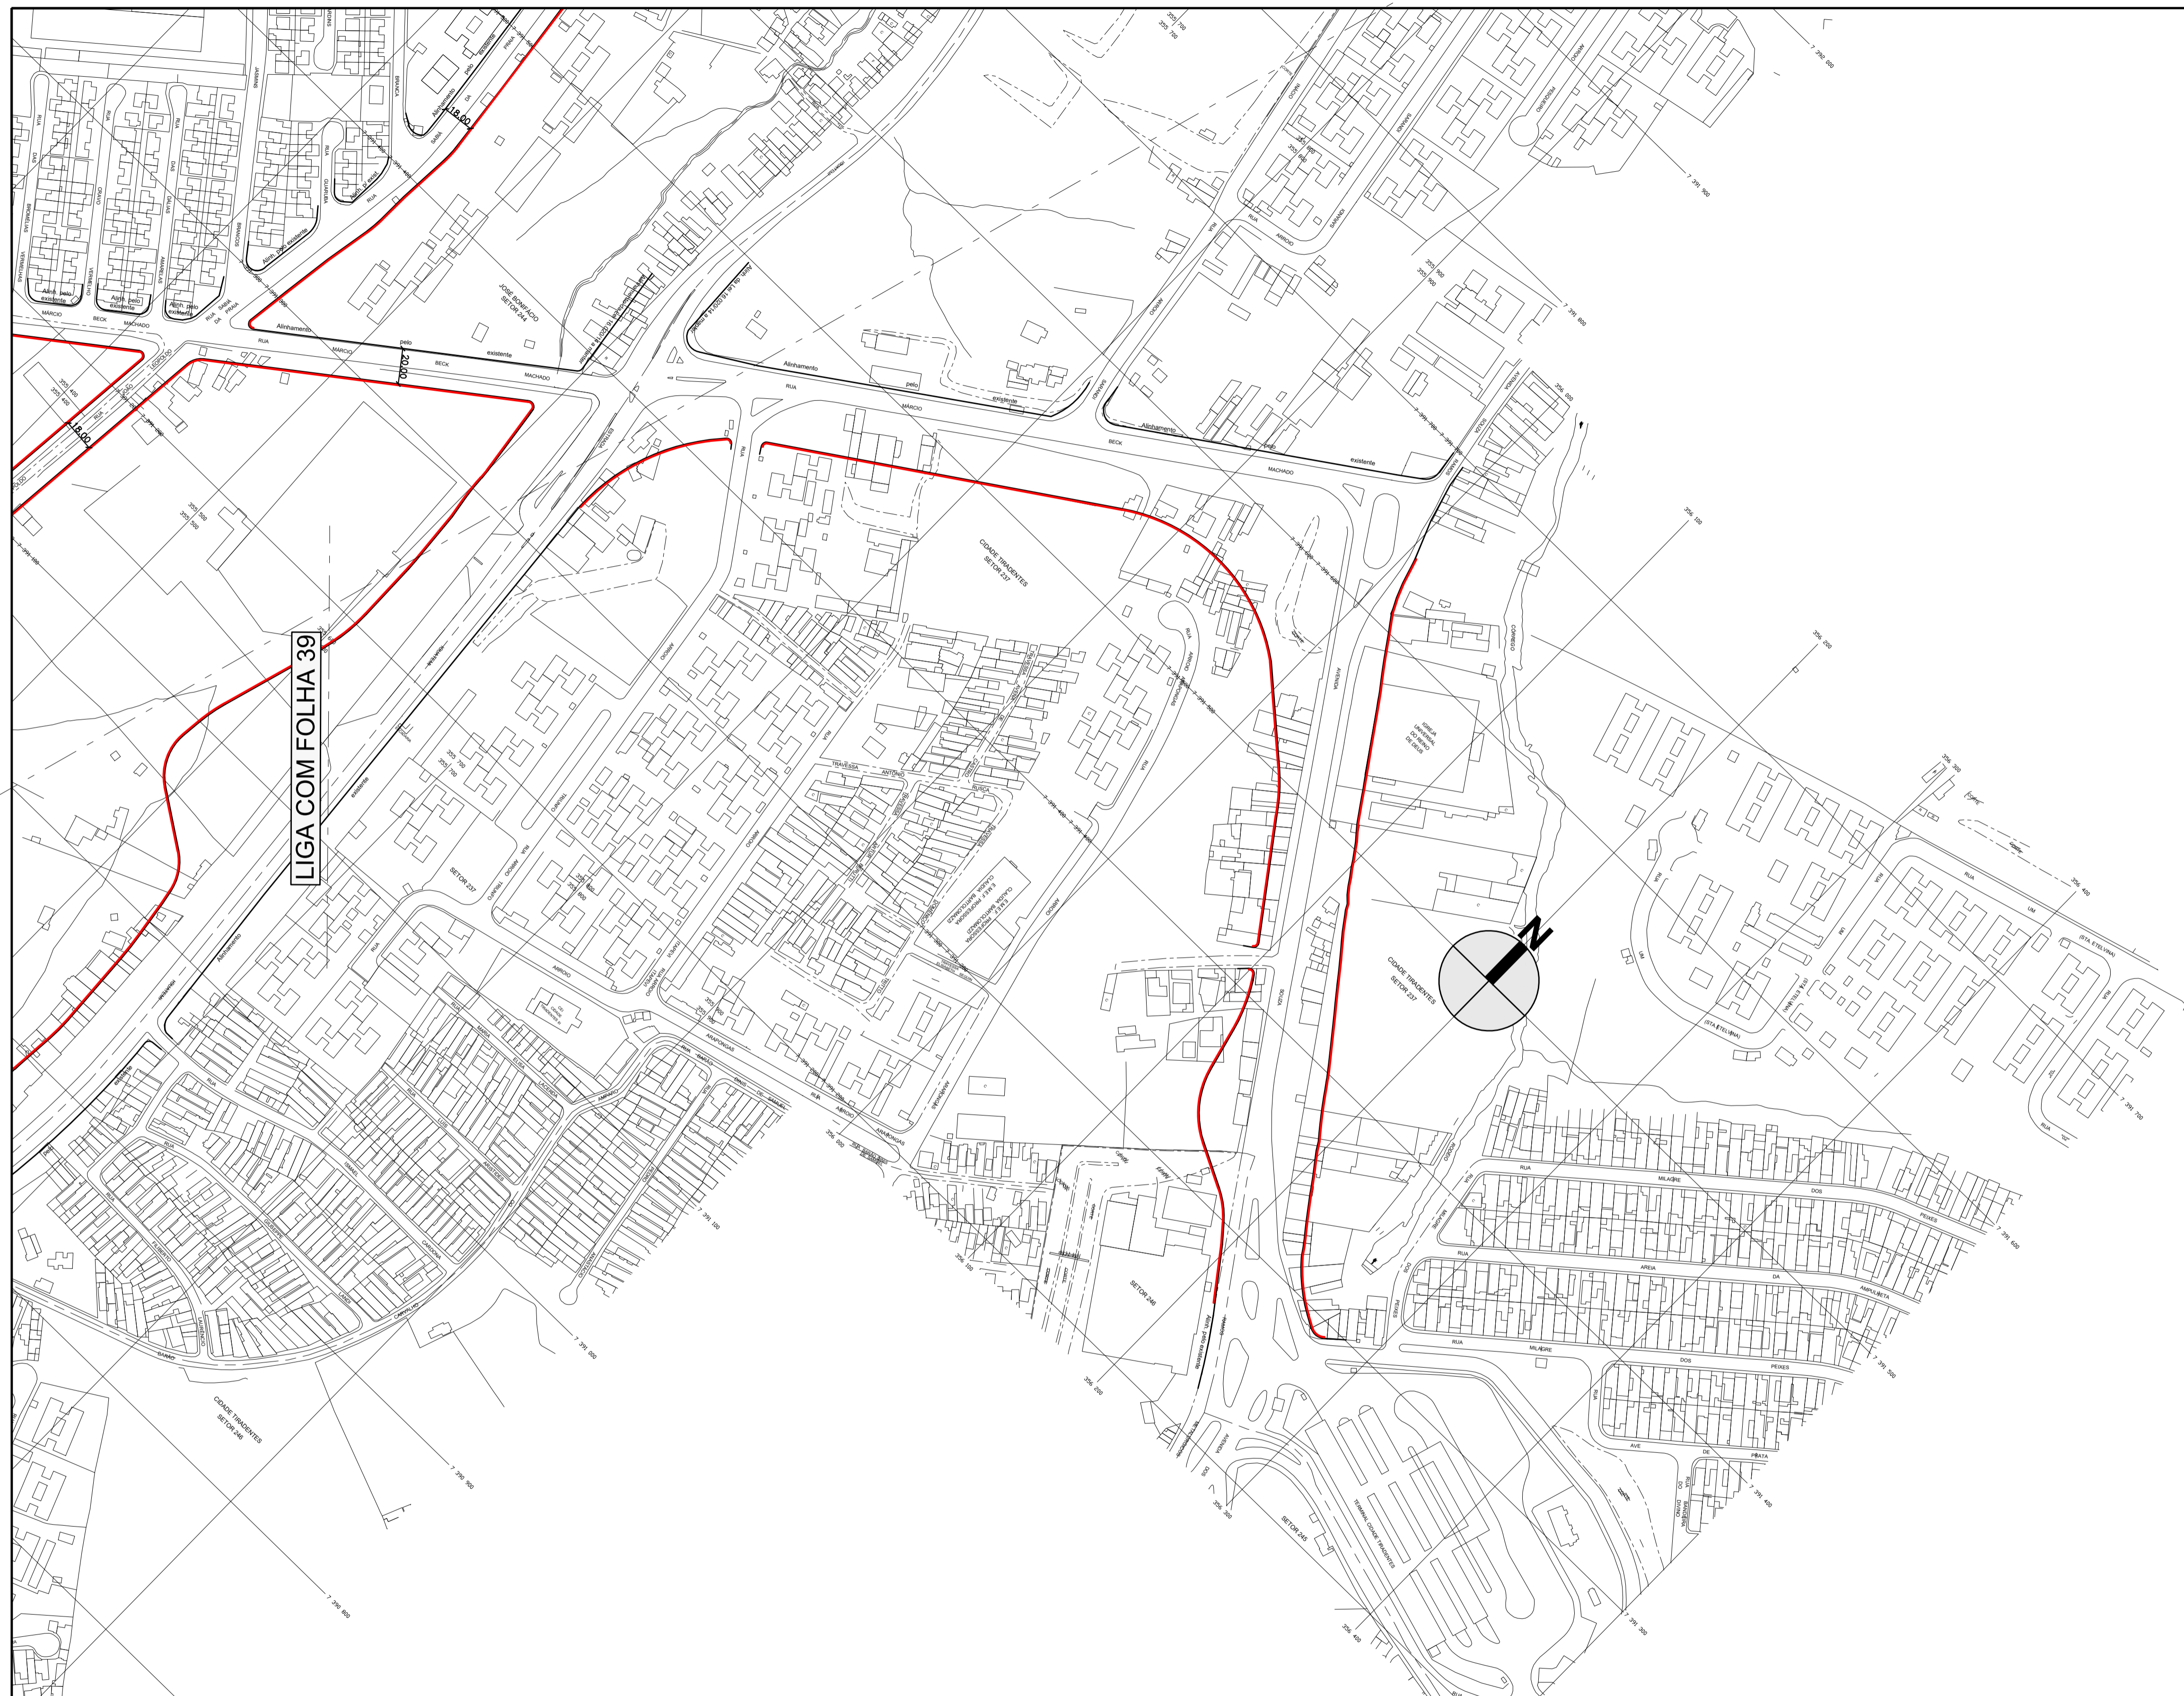

LIGA COM FOLHA 39

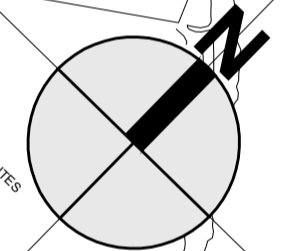

DES.	ESC.
ARQ./ENG.	1:2000
CHEFE DE SEC. TÉCNICA	
DIRETOR DE DIVISÃO	DATA
SUPERINTENDENTE	OUTUBRO/2014
LEGENDA:	
	ALINHAMENTO A APROVAR
	ALINHAMENTO A REVOGAR
	ALINHAMENTO A MANTER

<b>PREFEITURA DE SÃO PAULO</b> SECRETARIA DE INFRAESTRUTURA URBANA E OBRAS SUPERINTENDENCIA DE PROJETOS VIÁRIOS PROJ 3	Assunto: Plano de Melhoramento Viário	CLAS. J-553
	Local: Macroárea de Estruturação Metropolitana - Arco Jacú Péssego	Nº 26.980/40
ENCAMINHADO À APROV. PELO PROCESSO Nº 2014 - 0.202.556 - 0		
APROVADO PELA LEI Nº		DE / /






DES.  
 ARQ./ENG.  
 CHEFE DE SEC. TÉCNICA  
 DIRETOR DE DIVISÃO  
 SUPERINTENDENTE  
 LEGENDA:

ESC. 1:2000  
 DATA OUTUBRO/2014

- ALINHAMENTO A APROVAR
- - - ALINHAMENTO A REVOGAR
- ALINHAMENTO A MANTER

<b>PREFEITURA DE SÃO PAULO</b> SECRETARIA DE INFRAESTRUTURA URBANA E OBRAS SUPERINTENDENCIA DE PROJETOS VIÁRIOS PROJ 3	Assunto: Plano de Melhoramento Viário	CLAS. J-553
	Local: Macroárea de Estruturação Metropolitana - Arco Jacú Péssego	Nº 26.980/41
ENCAMINHADO À APROV. PELO PROCESSO Nº 2014 - 0.202.556 - 0		DE / /
APROVADO PELA LEI Nº		



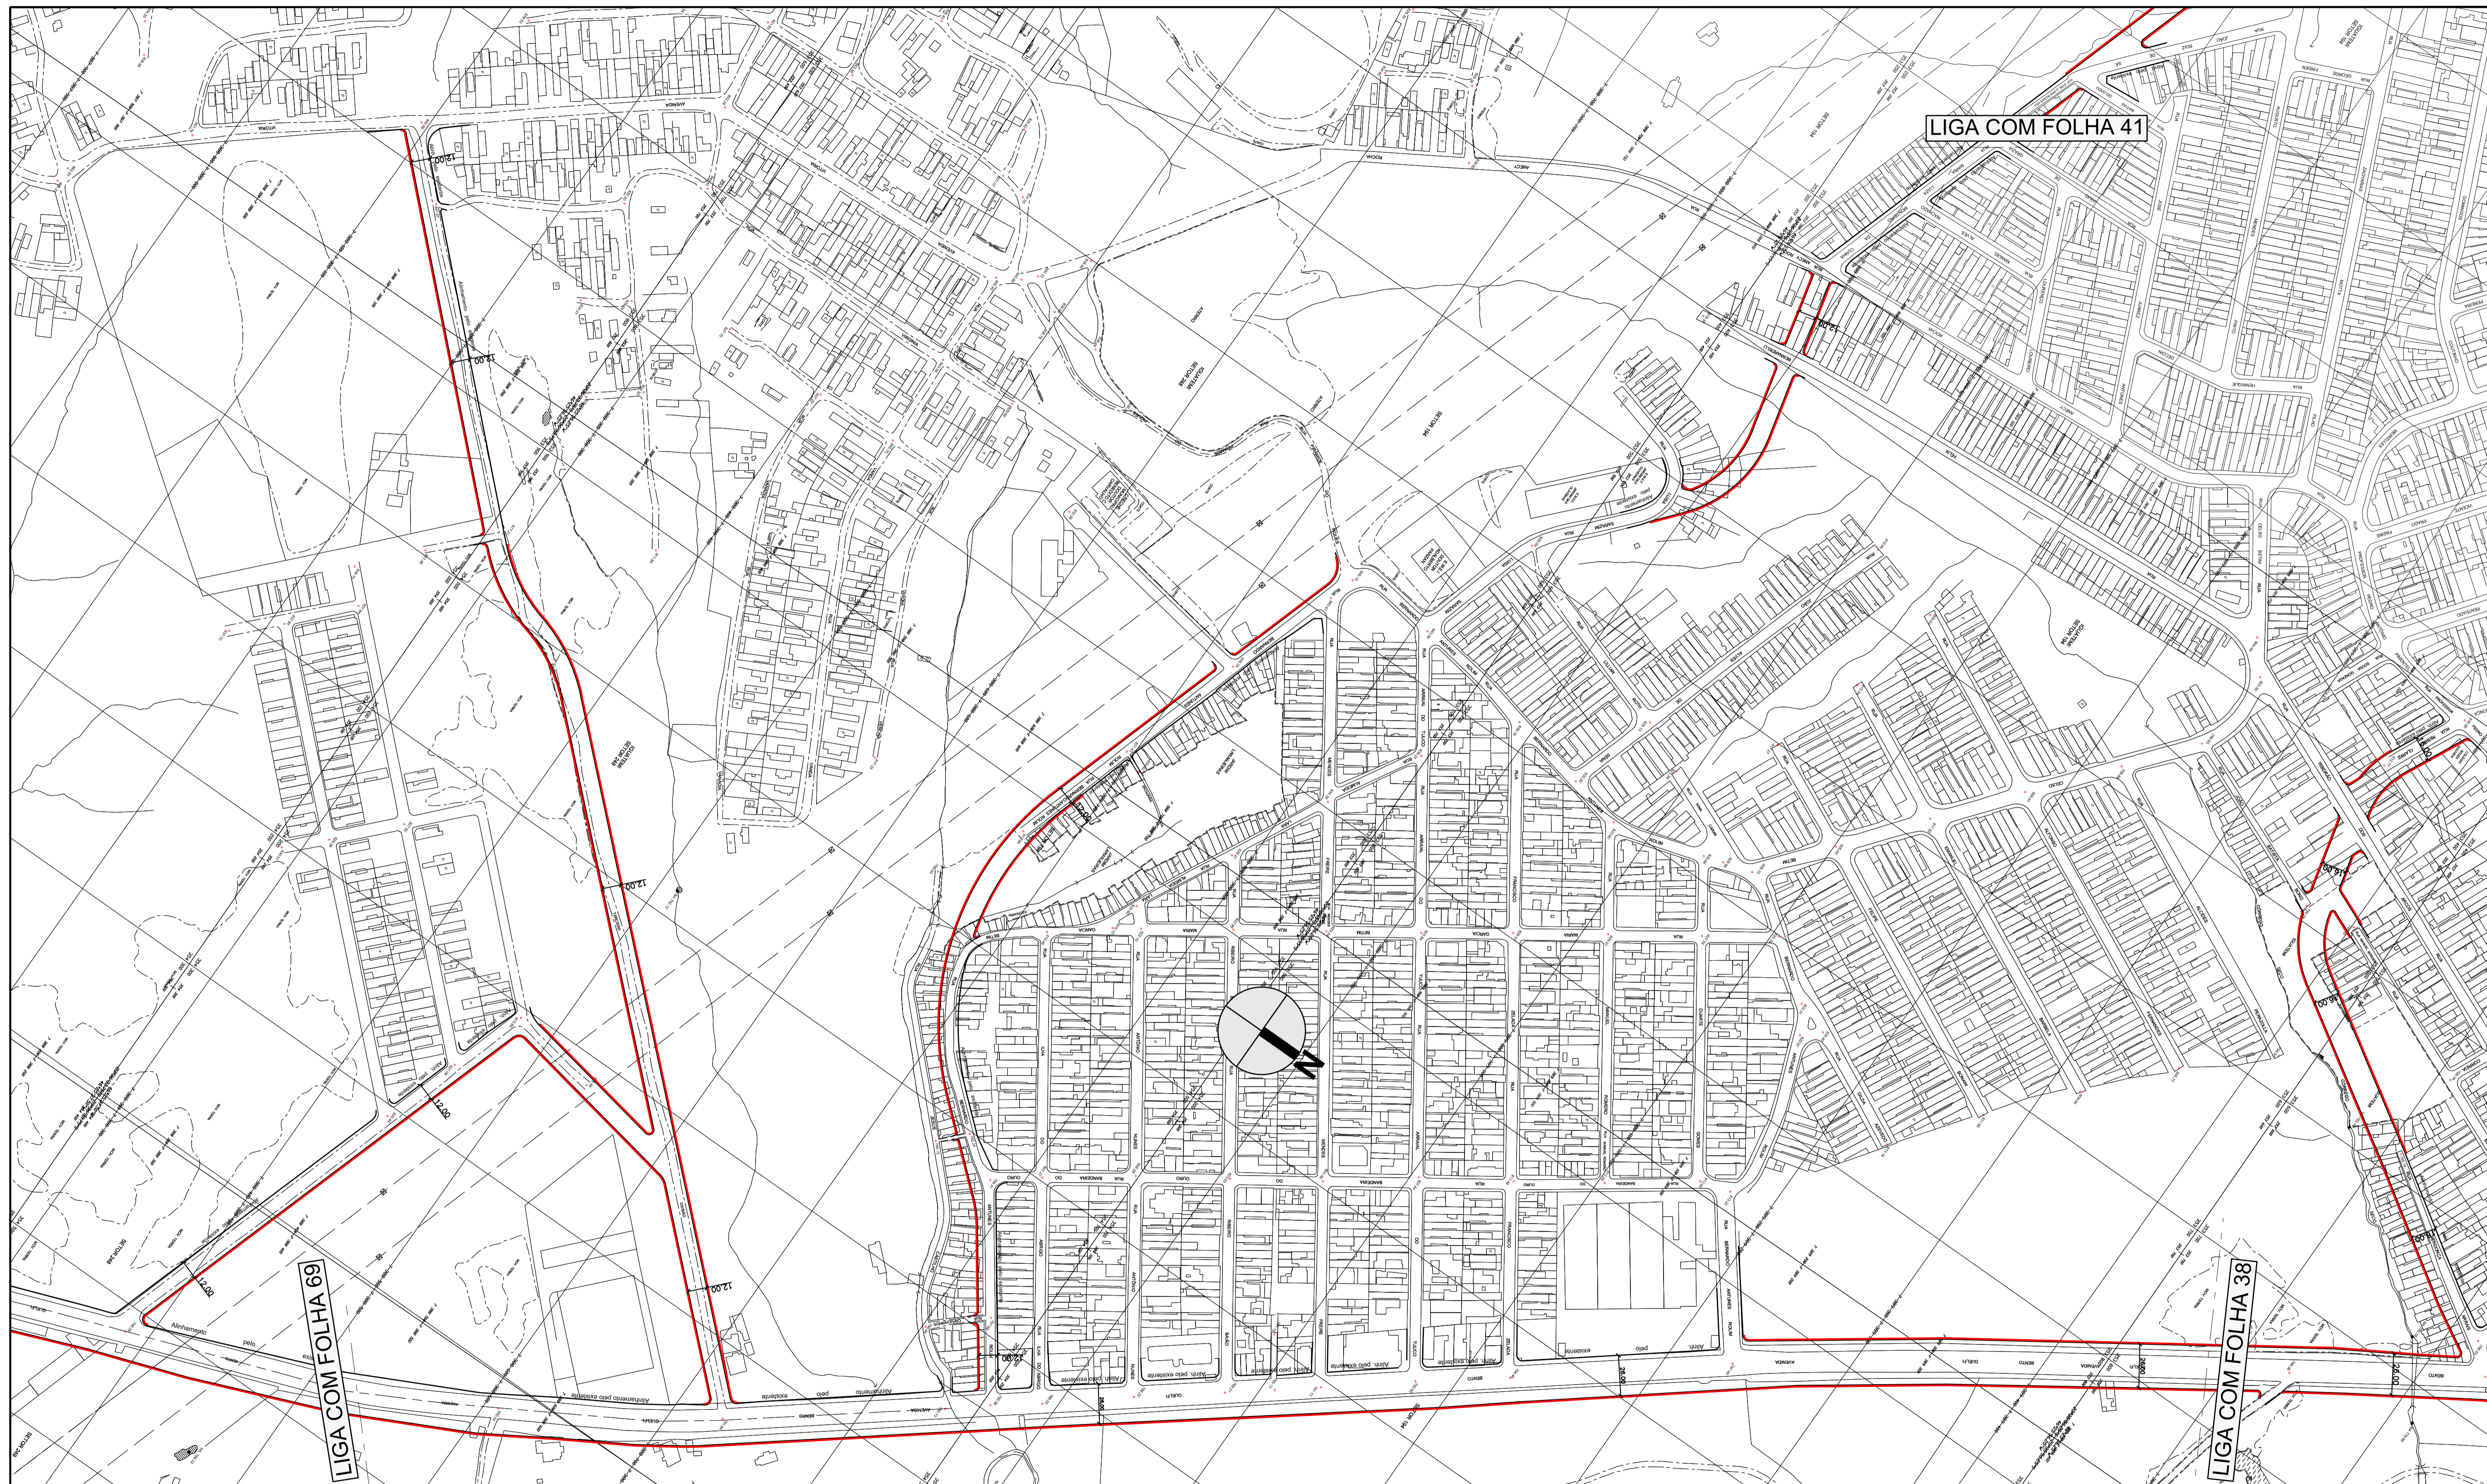

LIGA COM FOLHA 41


LIGA COM FOLHA 69

LIGA COM FOLHA 38

DES.	ESC.
ARQ./ENG.	1:2000
CHEFE DE SEC. TÉCNICA	DATA
DIRETOR DE DIVISÃO	OUTUBRO/2014
SUPERINTENDENTE	
LEGENDA:	
	ALINHAMENTO A APROVAR
	ALINHAMENTO A REVOGAR
	ALINHAMENTO A MANTER

<b>PREFEITURA DE SÃO PAULO</b> SECRETARIA DE INFRAESTRUTURA URBANA E OBRAS SUPERINTENDENCIA DE PROJETOS VIÁRIOS PROJ 3	Assunto: Plano de Melhoramento Viário	CLAS.
	Local: Macroárea de Estruturação Metropolitana - Arco Jacú Péssego	Nº
ENCAMINHADO À APROV. PELO PROCESSO Nº 2014 - 0.202.556 - 0		J-553
APROVADO PELA LEI Nº		26.980/42
		DE / /



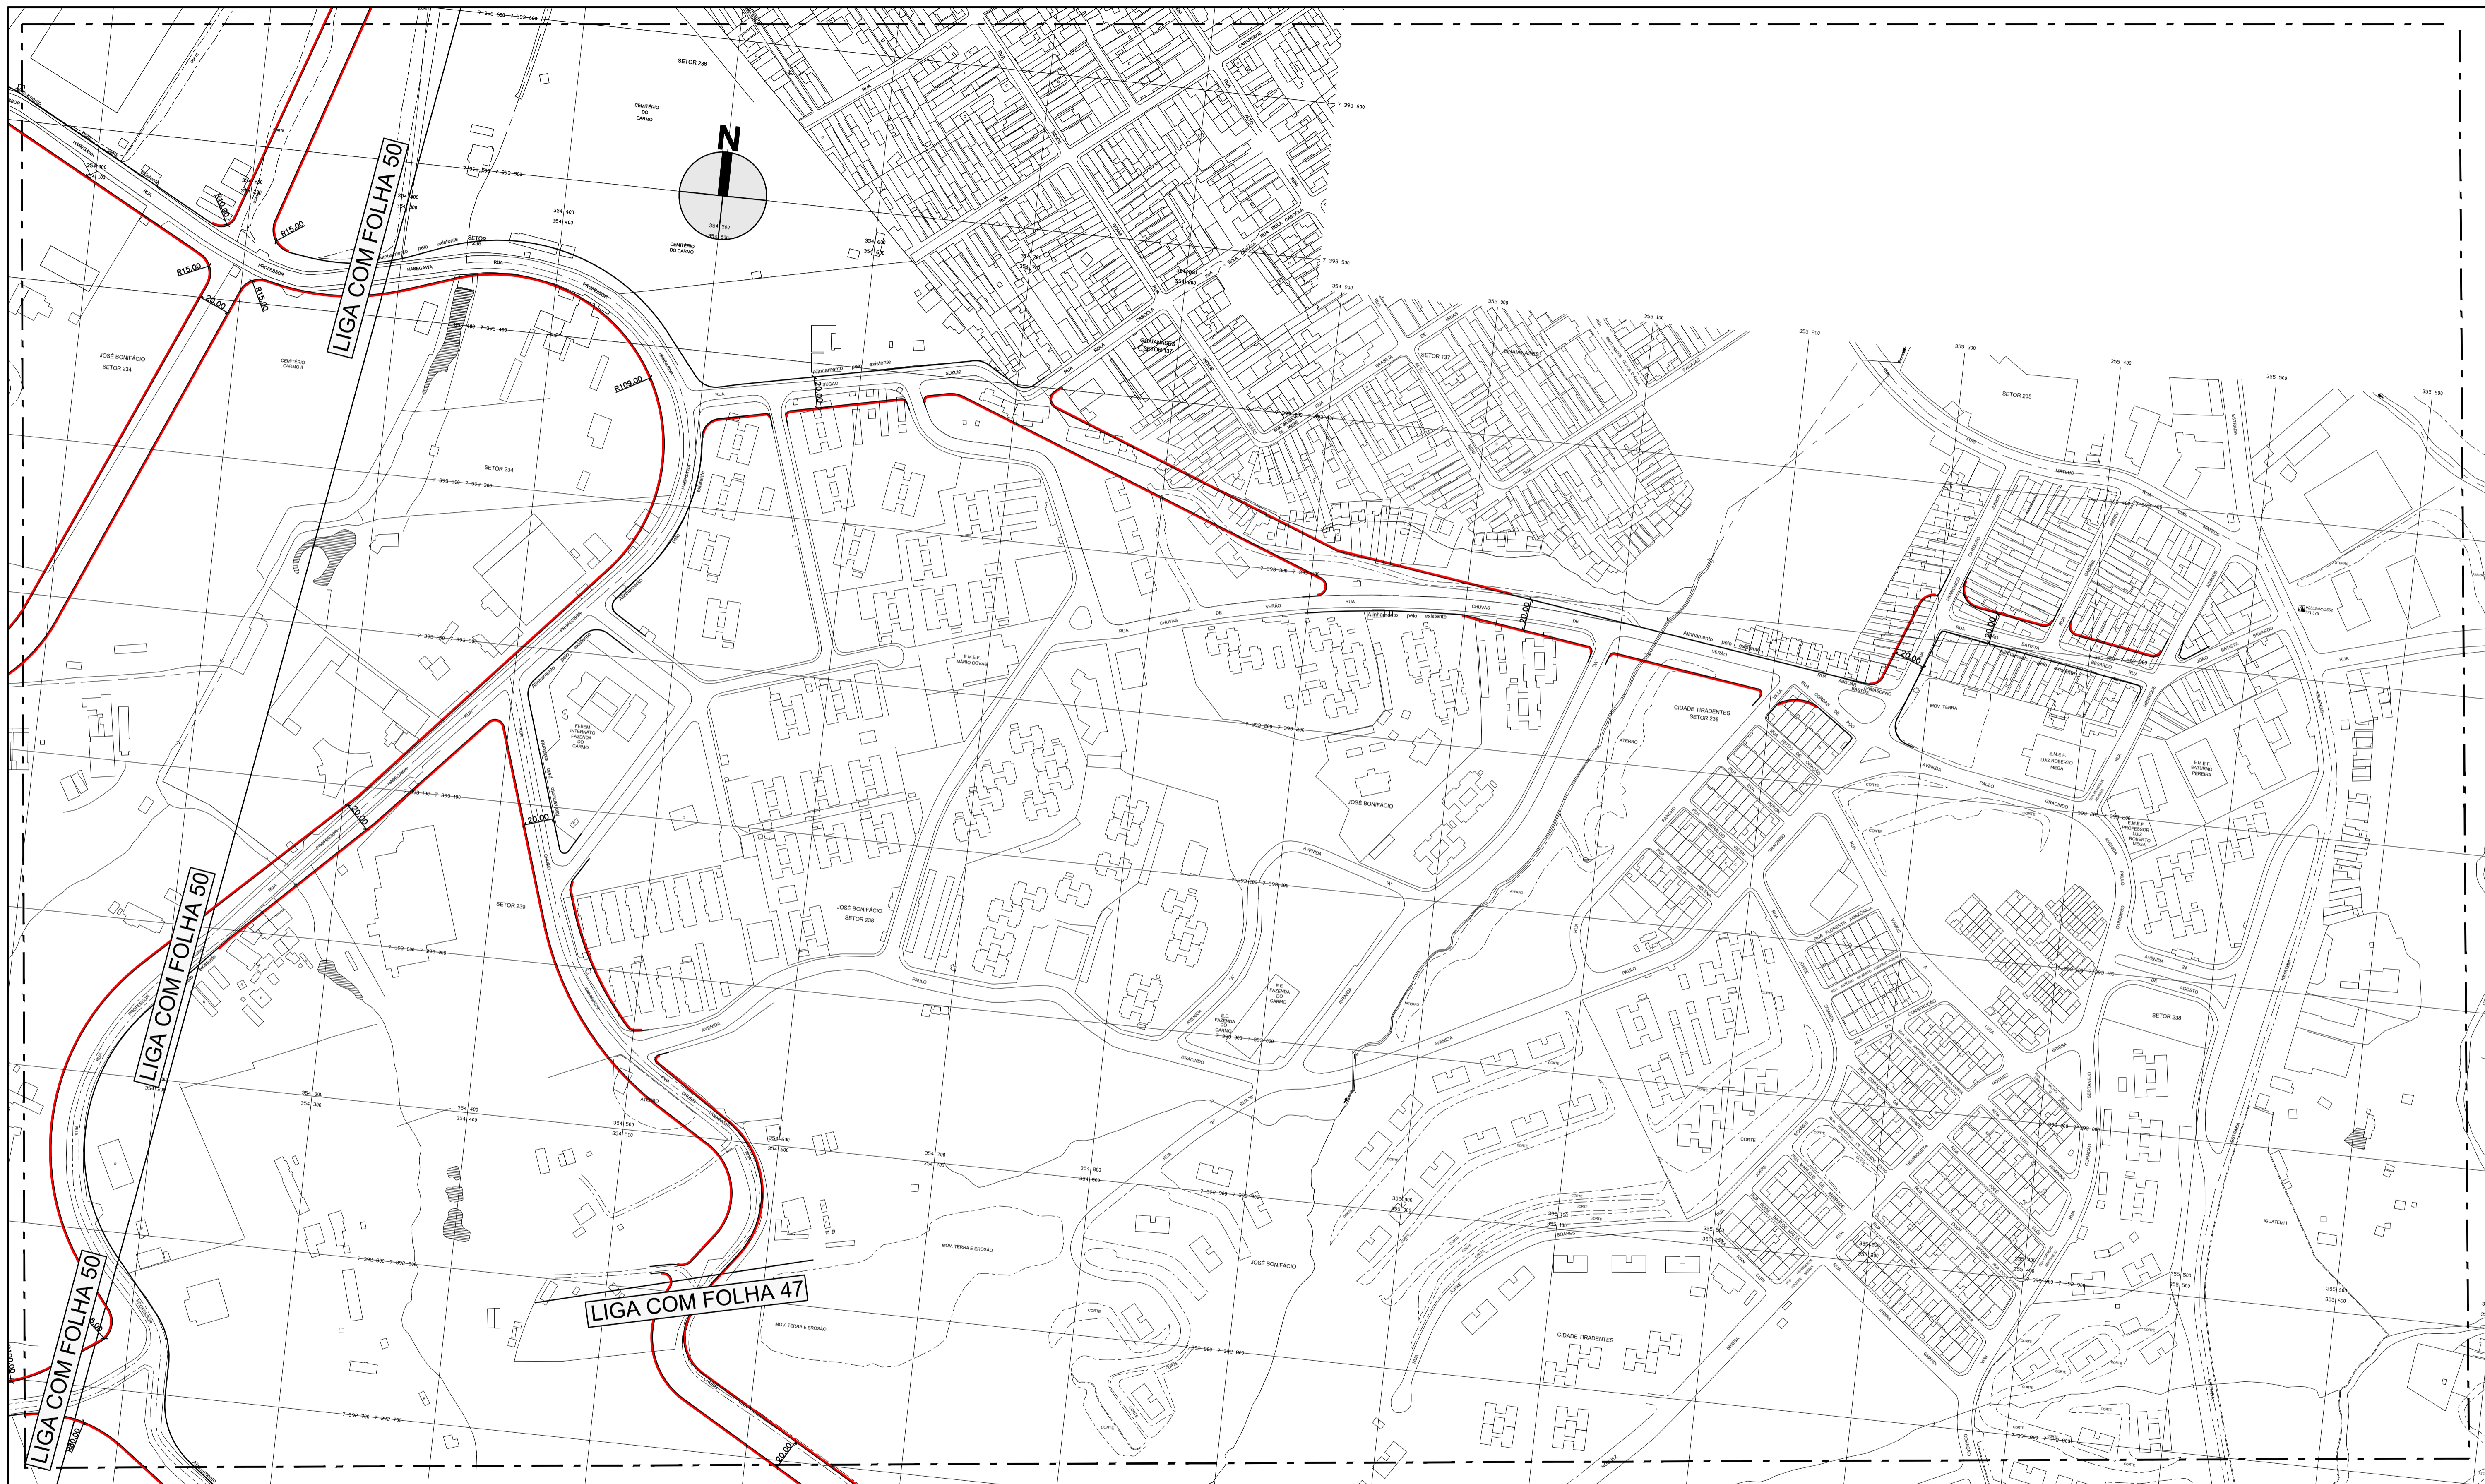

DES.	ESC.
ARQ./ENG.	1:2000
CHEFE DE SEC. TÉCNICA	DATA
DIRETOR DE DIVISÃO	OUTUBRO/2014
SUPERINTENDENTE	
LEGENDA:	
	ALINHAMENTO A APROVAR
	ALINHAMENTO A REVOGAR
	ALINHAMENTO A MANTER

<b>PREFEITURA DE SÃO PAULO</b> SECRETARIA DE INFRAESTRUTURA URBANA E OBRAS SUPERINTENDENCIA DE PROJETOS VIÁRIOS PROJ 3	Assunto: Plano de Melhoramento Viário	CLAS. J-553
	Local: Macroárea de Estruturação Metropolitana - Arco Jacú Péssego	Nº 26.980/52
ENCAMINHADO À APROV. PELO PROCESSO Nº 2014 - 0.202.556 - 0		
APROVADO PELA LEI Nº		DE / /





**ARTICULAÇÃO DAS TOLMAS**

Observação: Os alinhamentos propostos fazem parte dos estudos elaborados para o grupo de modalidades de operação Urbana Rio Verde-Jacú (COP-URV-JACÚ) (SPURB-URV-JACÚ) que consideram estes melhoramentos com o estado de "capacidade de suporte" pelo projeto.



MICROÁREA DE ESTRUTURAÇÃO METROPOLITANA

SECRETARIA DE URBANISMO E MOBILIDADE

SECRETARIA DE URBANISMO E MOBILIDADE

PROJETO DE LEI Nº 553  
 DE 26 DE ABRIL DE 2011  
 DE 26 DE ABRIL DE 2011

APROVADO PELA LEI Nº

DE / /